



Projektová dokumentace stavby: „II/207 Modernizace silnice Smilov - Lažany“
DISPOZIČNÍ VÝKRES - OPĚRNÁ ZEď V KM 5,11 - 5,31

SITUACE
M 1:500


KÓTOVÁNO v m !
SOUŘADNICOVÝ SYSTÉM: S-JTSK
VÝSKOVÝ SYSTÉM: Bpv

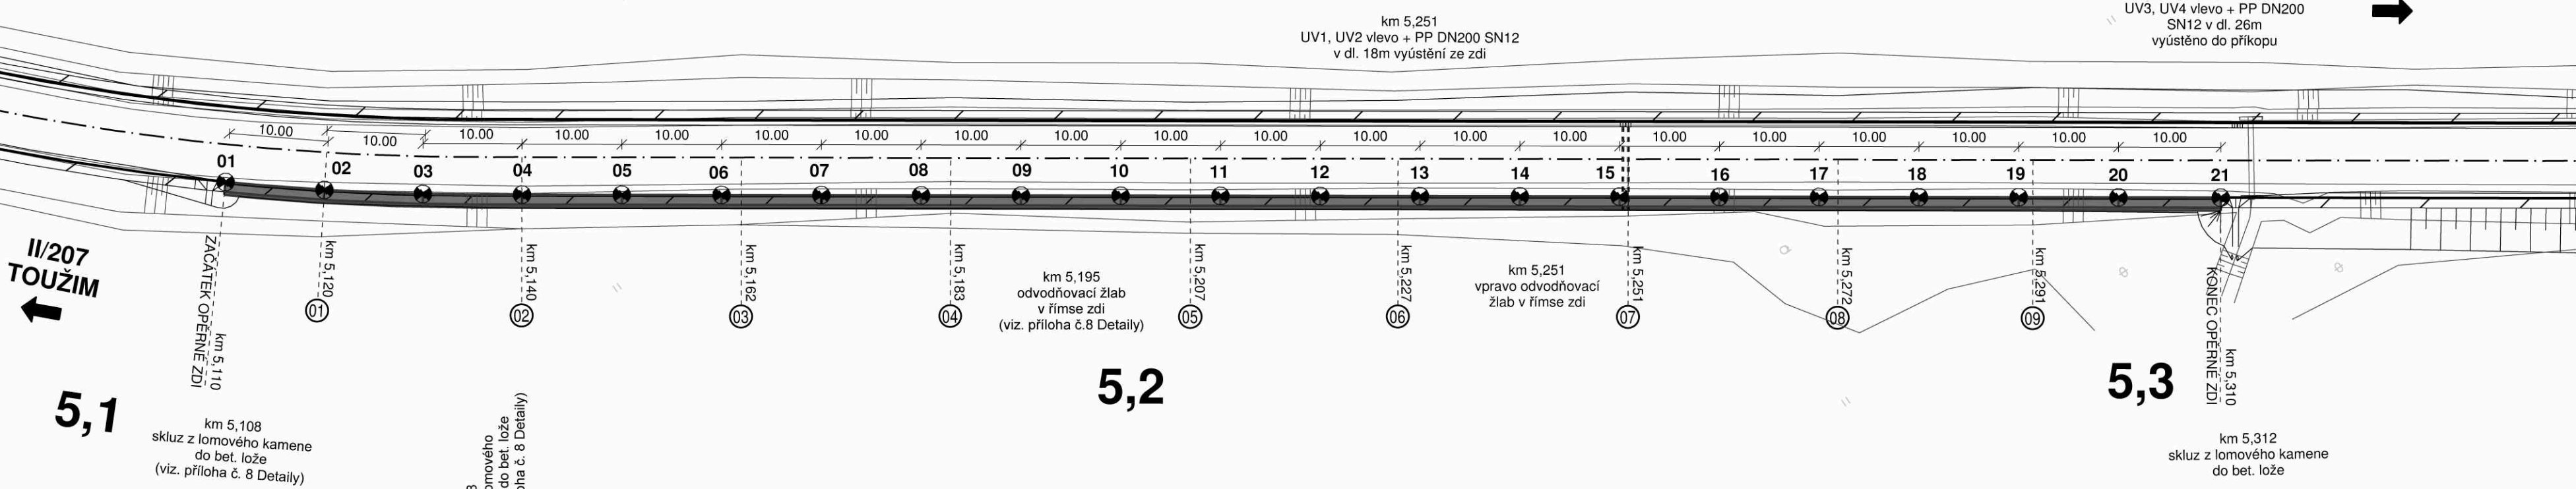


PŘÍČNÉ ŘEZY
M 1:100

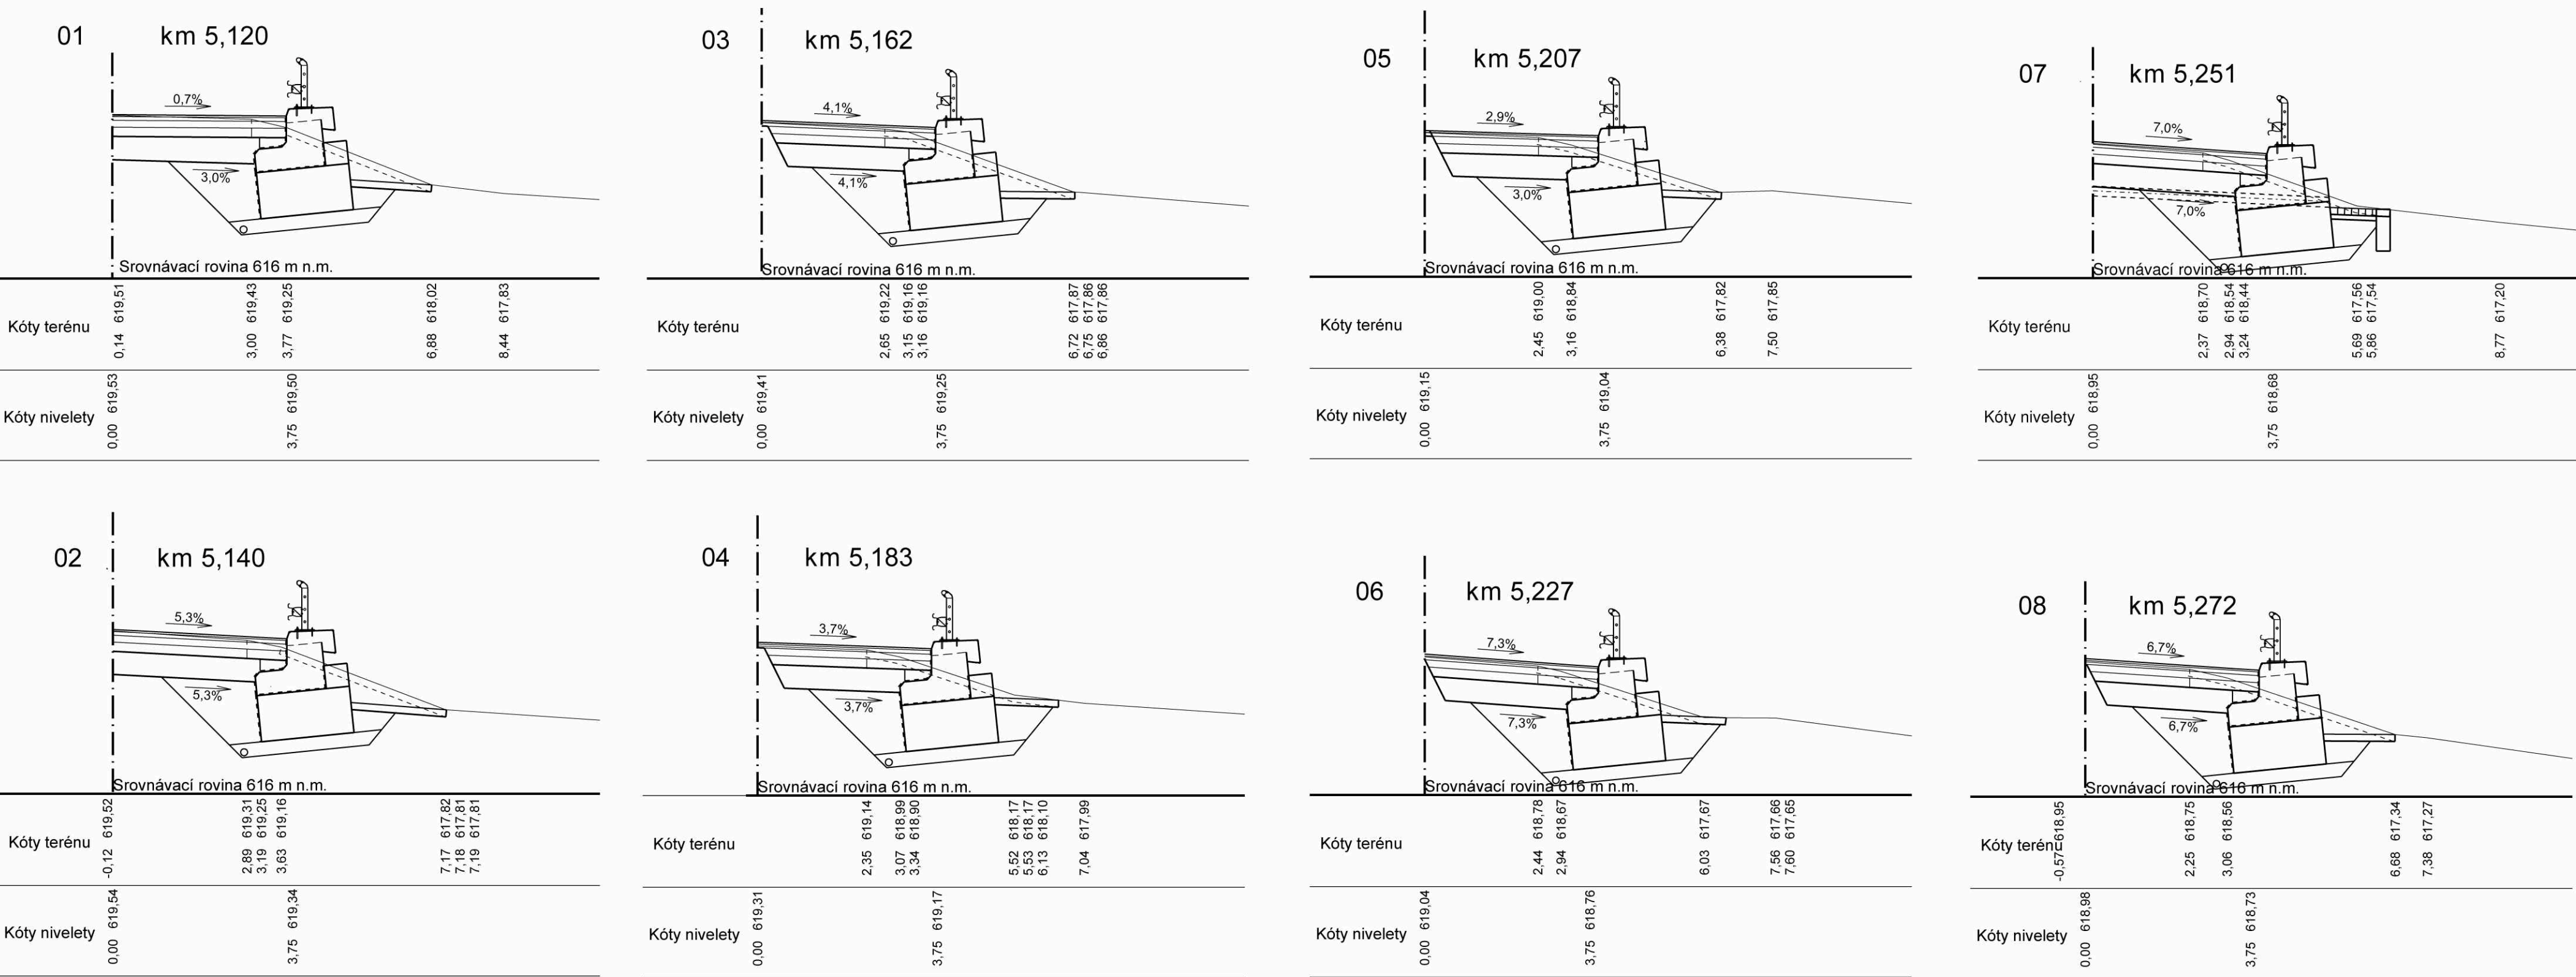

ROZVINUTÝ POHLED
M 1:250

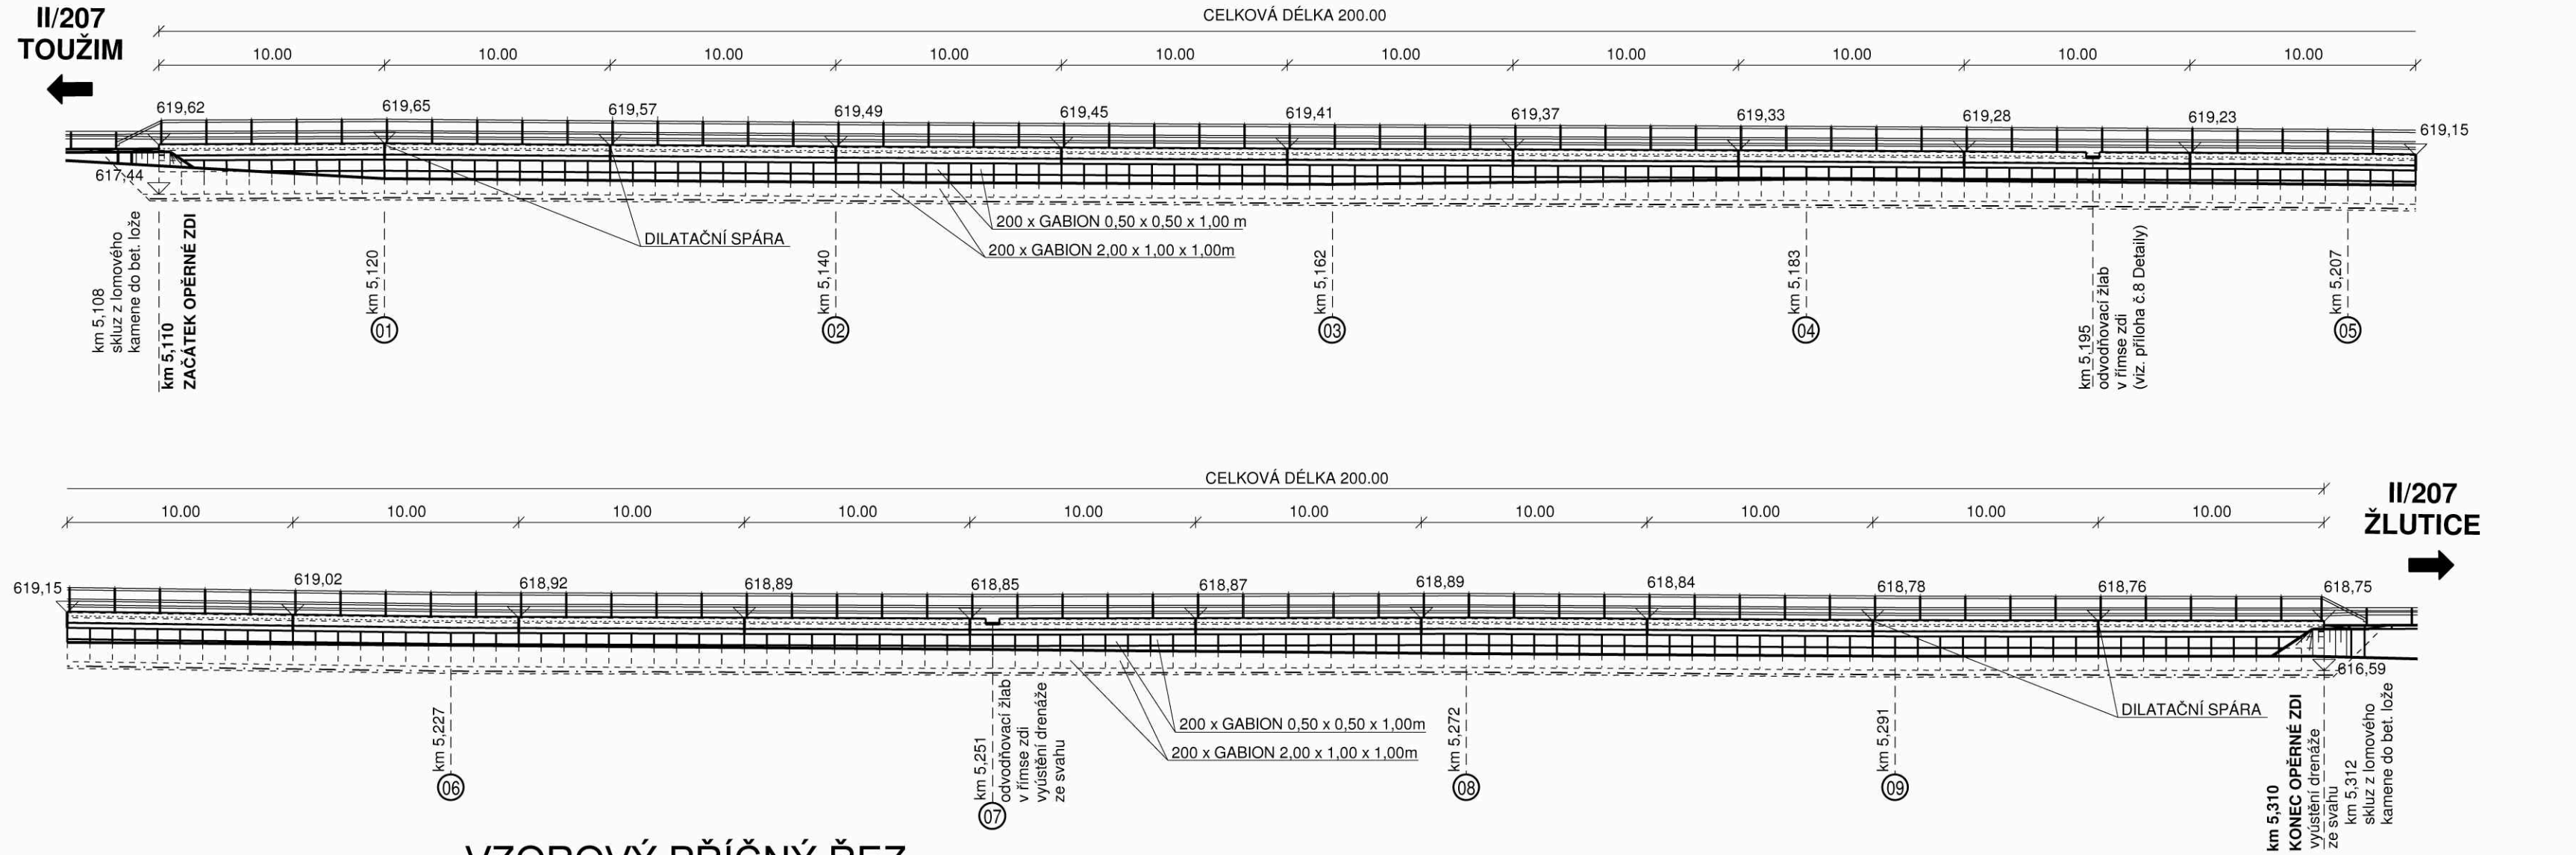

VZOROVÝ PŘÍČNÝ ŘEZ
M 1:50

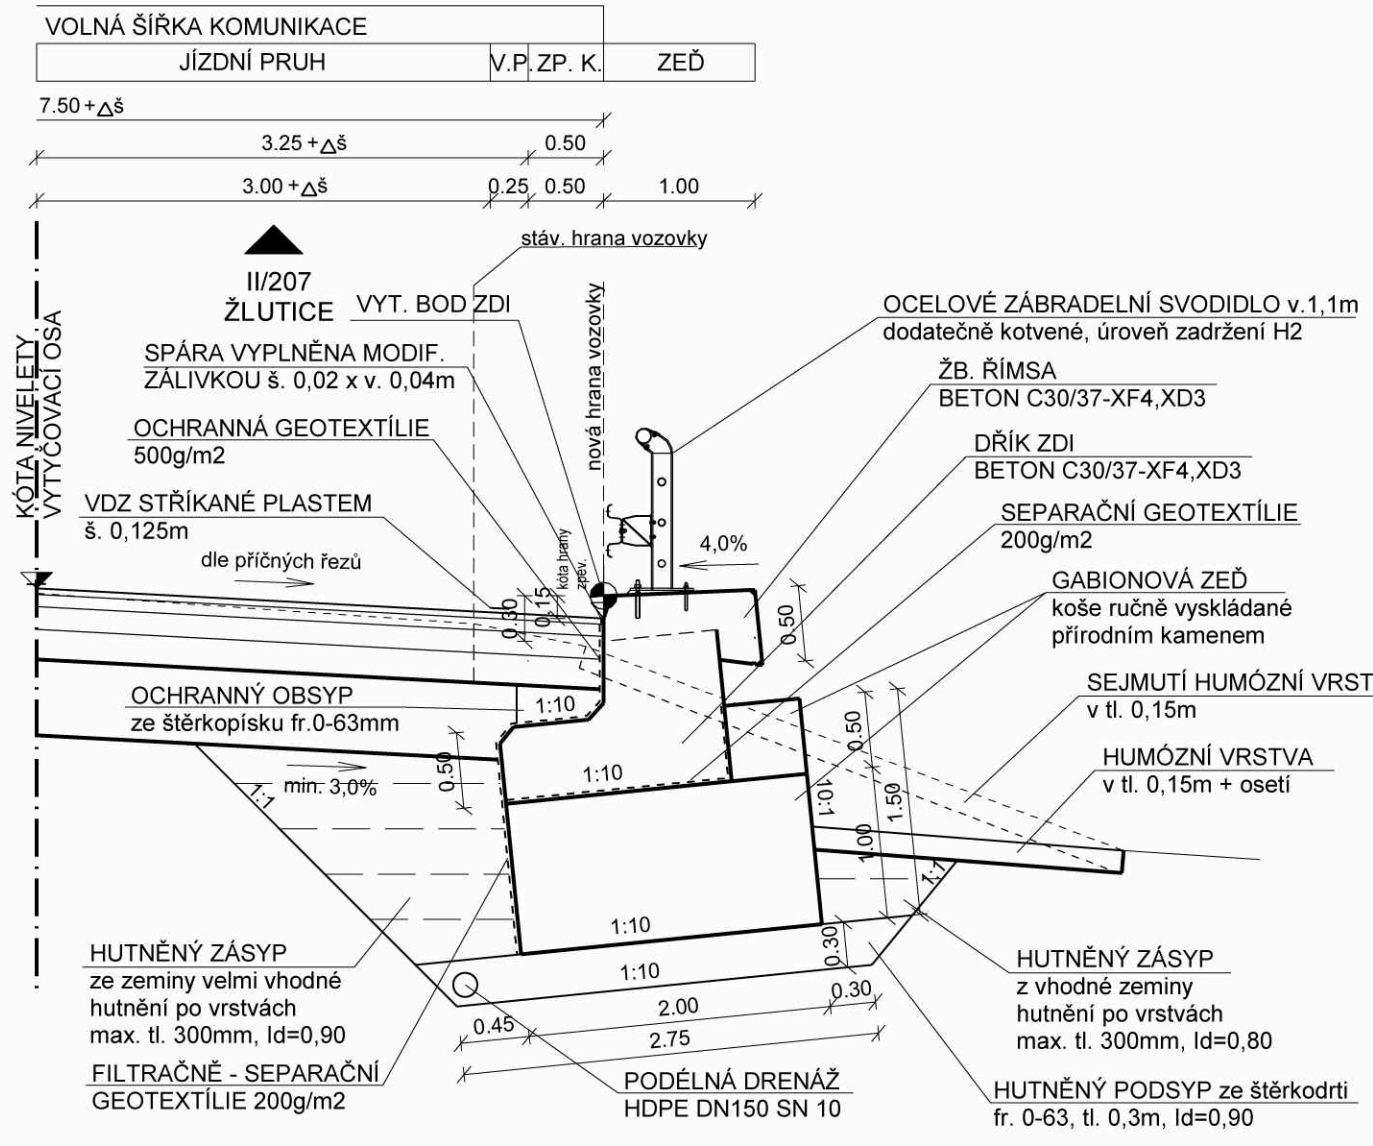


SOUŘADNICOVÝ SYSTÉM: S-JTSK
VÝSKOVÝ SYSTÉM: Bpv

SO 101 Komunikace km 5,03 - 5,83

Objednatel:
**KRAJSKÁ SPRÁVA A ÚDRŽBA SILNIC
KARLOVARSKÉHO KRAJE**
Chebská 282, 356 01 Sokolov, pošta Dolní Rychnov

Zhotovitel DSP/PDPS:
Valbek, spol. s r.o.
Vaňurova 505/17
460 02 Liberec 3

	Vypracoval	ING. D. HOLADA		Zak. číslo	14-UL11-046			
	Zodp. projektant	M. MADEJ, DIS.		Datum	07/2015			
	Tech. kontrola			Stupeň	DSP/PDPS			
	Akce	Projektová dokumentace stavby: „ II/207 Modernizace silnice Smilov - Lažany“ Úsek 1			Počet formátů	10 x A4		
Zhotovitel: Valbek, spol. s r.o., s.r.l. Ústí n. L. Dělnická 717/21 400 03 Ústí nad Labem	Příloha DISPOZIČNÍ VÝKRES - OPĚRNÁ ZEď V KM 5,11 - 5,31				Měřitko	Paré		
					7.			