Ing. Milan Kaláb - Projektová a inženýrská kancelář, AKCentrova 1148, 356 01 Sokolov

Tento projekt je chráněn autorským zákonem. Jakékoliv kopírování, šíření, úpravy nebo jiné užití bez souhlasu autora je zakázáno.

Projektant: Ing. Milan Kaláb - Projektová a inženýrská kancelář, AKCentrova 1148, 356 01 Sokolov

Plotnost: C:\Documents and Settings\Milan Kaláb\Plocha\AKCentrova\Projekty\Pudorys 2.NP\Pudorys 2.NP.dwg, 23.2.2017 18:19:44, Milan Kaláb

Ing. Milan Kaláb - Projektová a inženýrská kancelář, AKCentrova 1148, 356 01 Sokolov
IČ: 124 03 744 DIČ: CZ6504130927 Číslo oprávnění: C000293 Tel.: 777 550 412 e-mail: mkprojekce@quick.cz
Projektant: Ing. Milan Kaláb
Zodpovědný projektant: Ing. Milan Kaláb
Stavebník: Školní statek a krajské středisko ekologické výchovy, p. o. V Domy 30/11, 360 02 Cheb u domu 30/11, 360 02 Cheb
Stavba: Výstavba nového zázemí pro rostlinou výrobu
Objekt: DS.1
Část dok.: ASŘ
Měřítko: 1 : 50
Datum: 10/2017
Formát: PŮDORYS 2.N.P.
Číslo: 01-03

Výtah je dodáván nezávisle na stavbě. Veškerá technická data a skutečné řešení budou upřesněny v projektu pro provedení stavby.

Poznámka: Veškeré rozměry jsou uvedeny v milimetrech, kóty výškové v metrech. Veškeré rozměry v terénu je nutno ověřit. Dodavatel je povinen prověřit a zajistit všechny nezbytné návaznosti na ostatní profese. Veškeré rozměry je nutno ověřit na stavbě. Projektová dokumentace je nutno číst v celku. Nelze použít jednotlivé výkresy samostatně.

Pozn.: Před provedením stavebních prací je třeba věcný a účelový návrh konzultovat s projektantem.

TABULKA MÍSTNOSTÍ 2.N.P.

číslo místnosti	účel místnosti	plocha m2	světlá výška m	druh podlahy	úprava povrchu stěn	úprava stropu
2.01	Denní místnosti	74.160	3.000	keř. dlaždice	bělená, omítka, malba	nenáročný podhled
2.02	Společ. místnosti	45.380	3.000	keř. dlaždice	bělená, omítka, malba, keř. obklad	nenáročný podhled
2.03	Kancelář	11.200	2.750	keř. dlaždice	omítka, malba	nenáročný podhled
2.04	WC ženy předsíň	2.970	2.500	keř. dlaždice	omítka, malba, keř. obklad	nenáročný podhled
2.04a	WC ženy kabina	1.780	2.500	keř. dlaždice	omítka, malba, keř. obklad	nenáročný podhled
2.05	WC muž předsíň	2.970	2.500	keř. dlaždice	omítka, malba, keř. obklad	nenáročný podhled
2.05a	WC muž kabina	1.680	2.500	keř. dlaždice	omítka, malba, keř. obklad	nenáročný podhled
2.06	Přírodní sklad	4.500	2.750	keř. dlaždice	omítka, malba	nenáročný podhled

LEGENDA HMOT -

- CHELNÉ ZDIVO
- SÁDROKARTONOVÉ PŘÉDSTĚNY
- FASÁDNÍ PLÁŠŤ (SENDVIČOVÉ PANELY S PUR VÝPLNÍ)
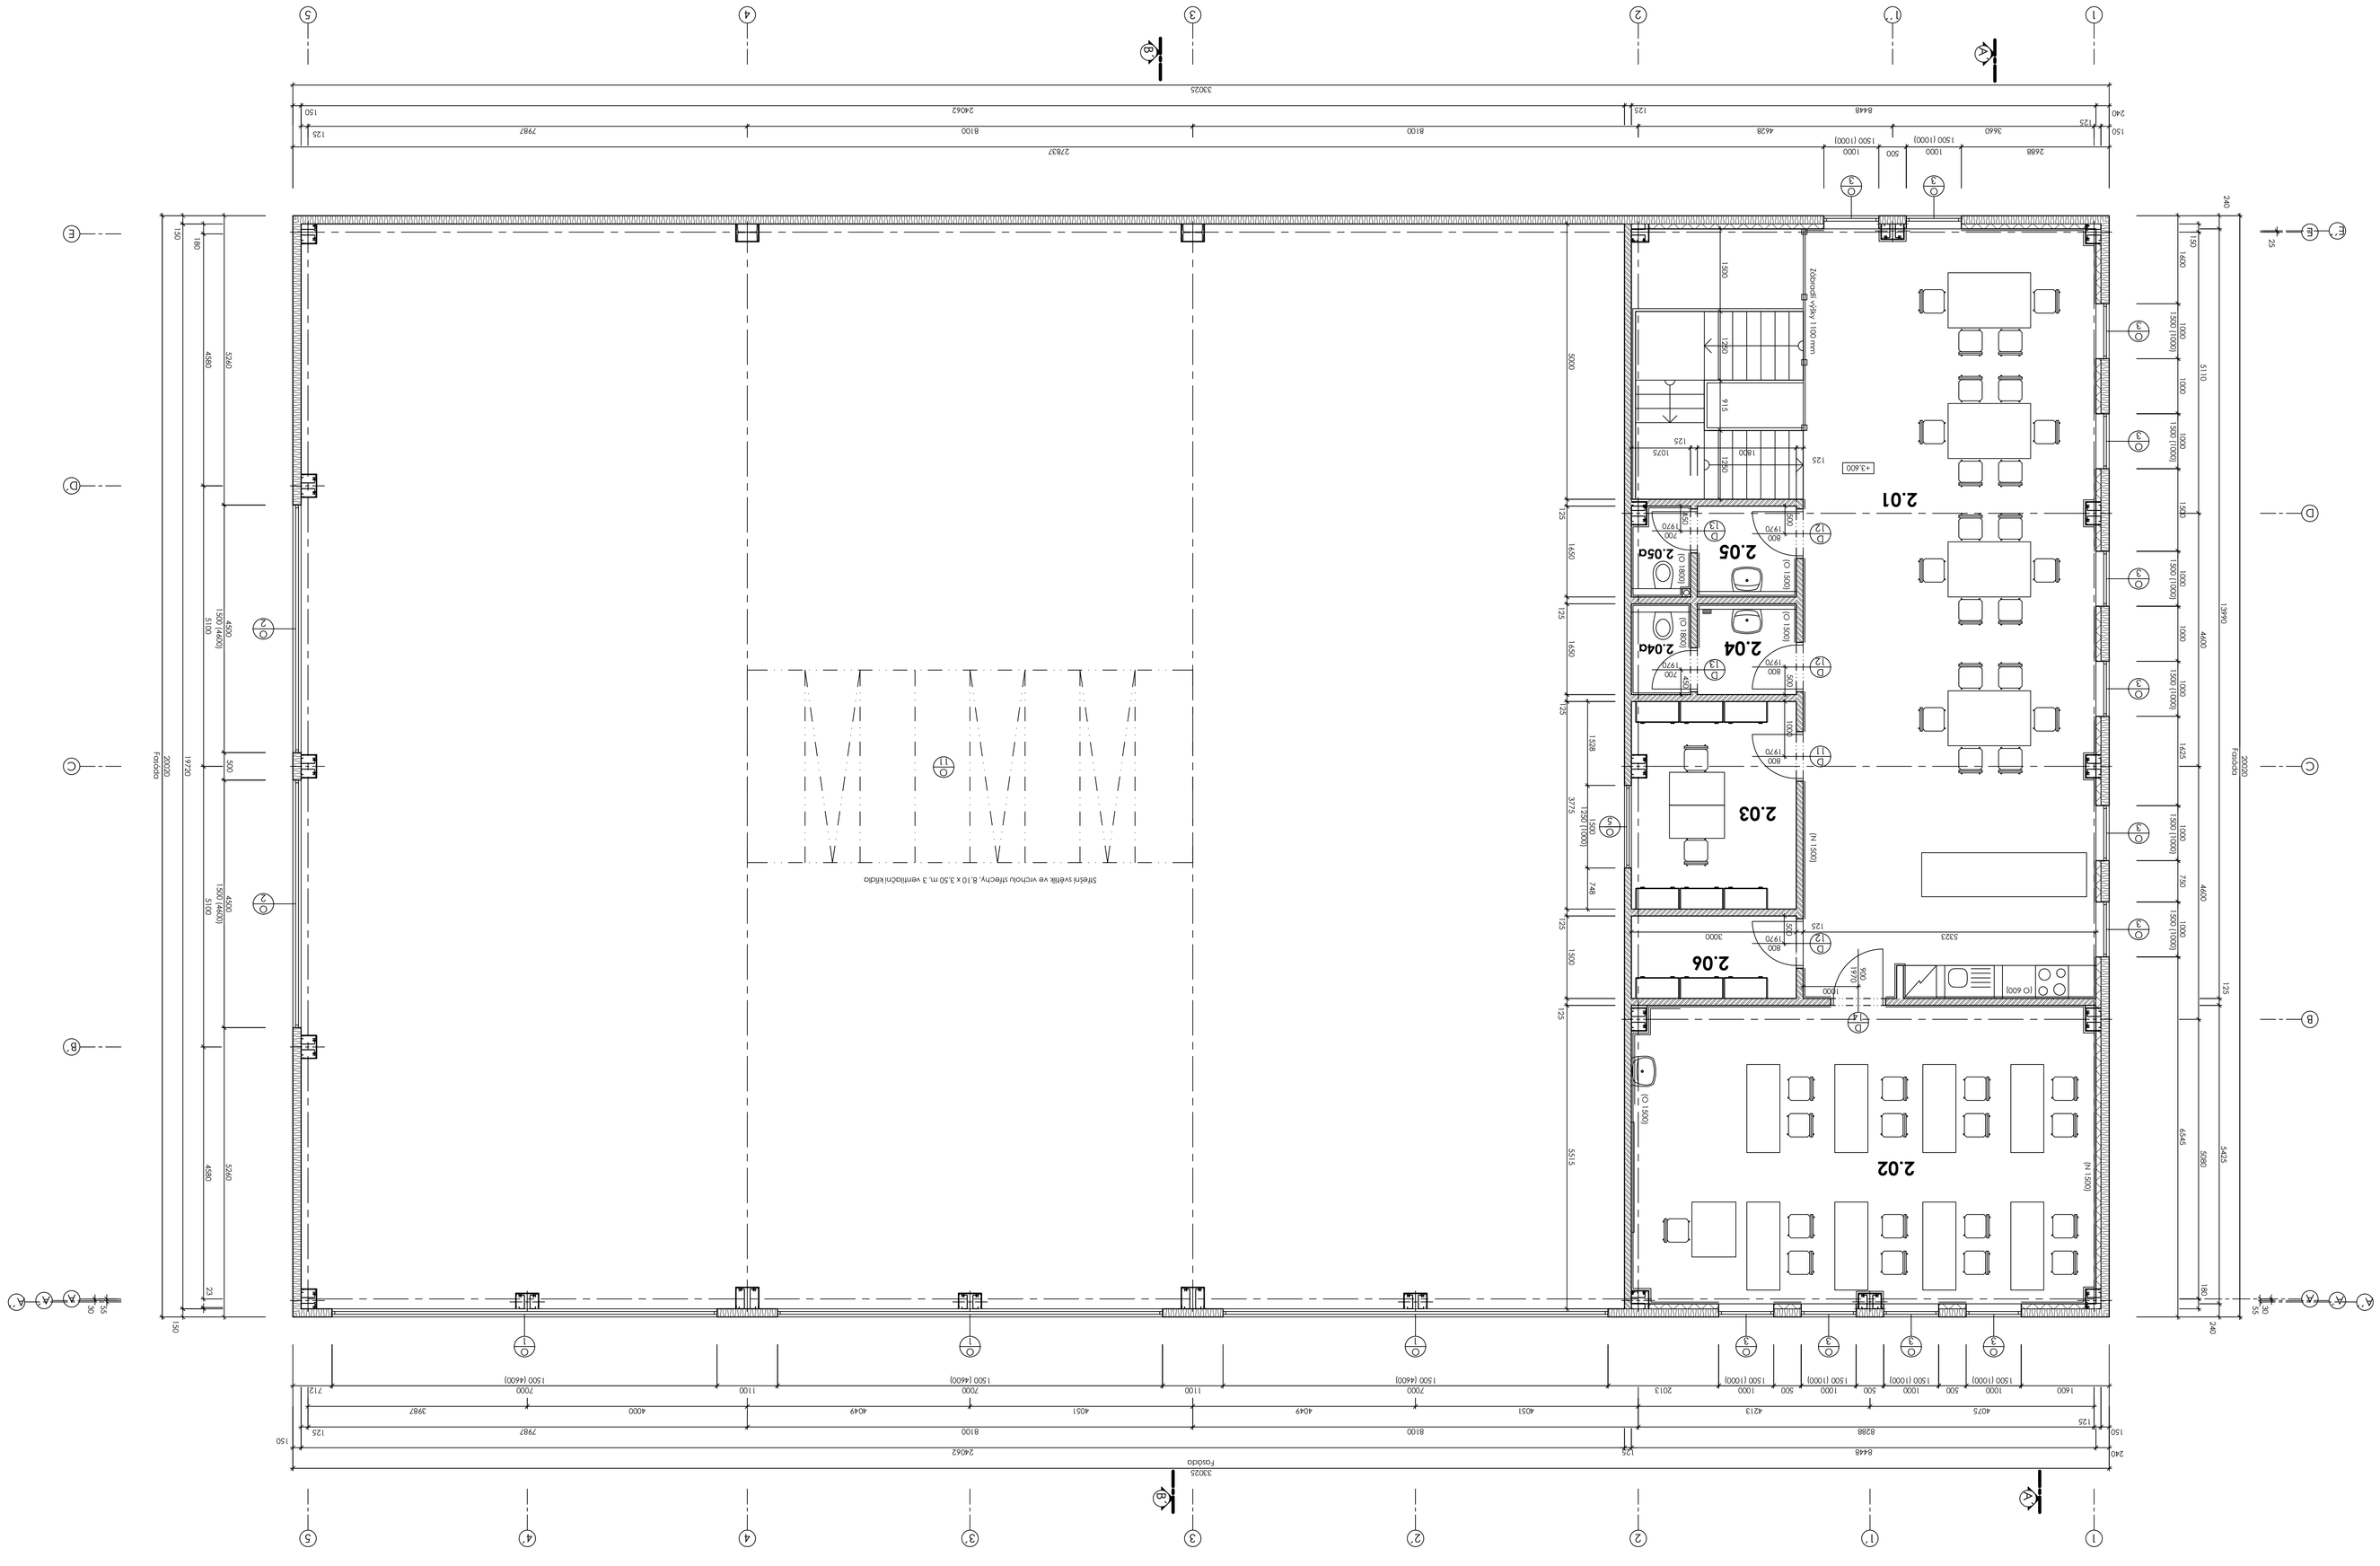
±0,000 = 462,20 m n. m (Bpv)