VNITŘNÍ KANALIZACE 1.N.P. - SVODNÉ POTRUBÍ

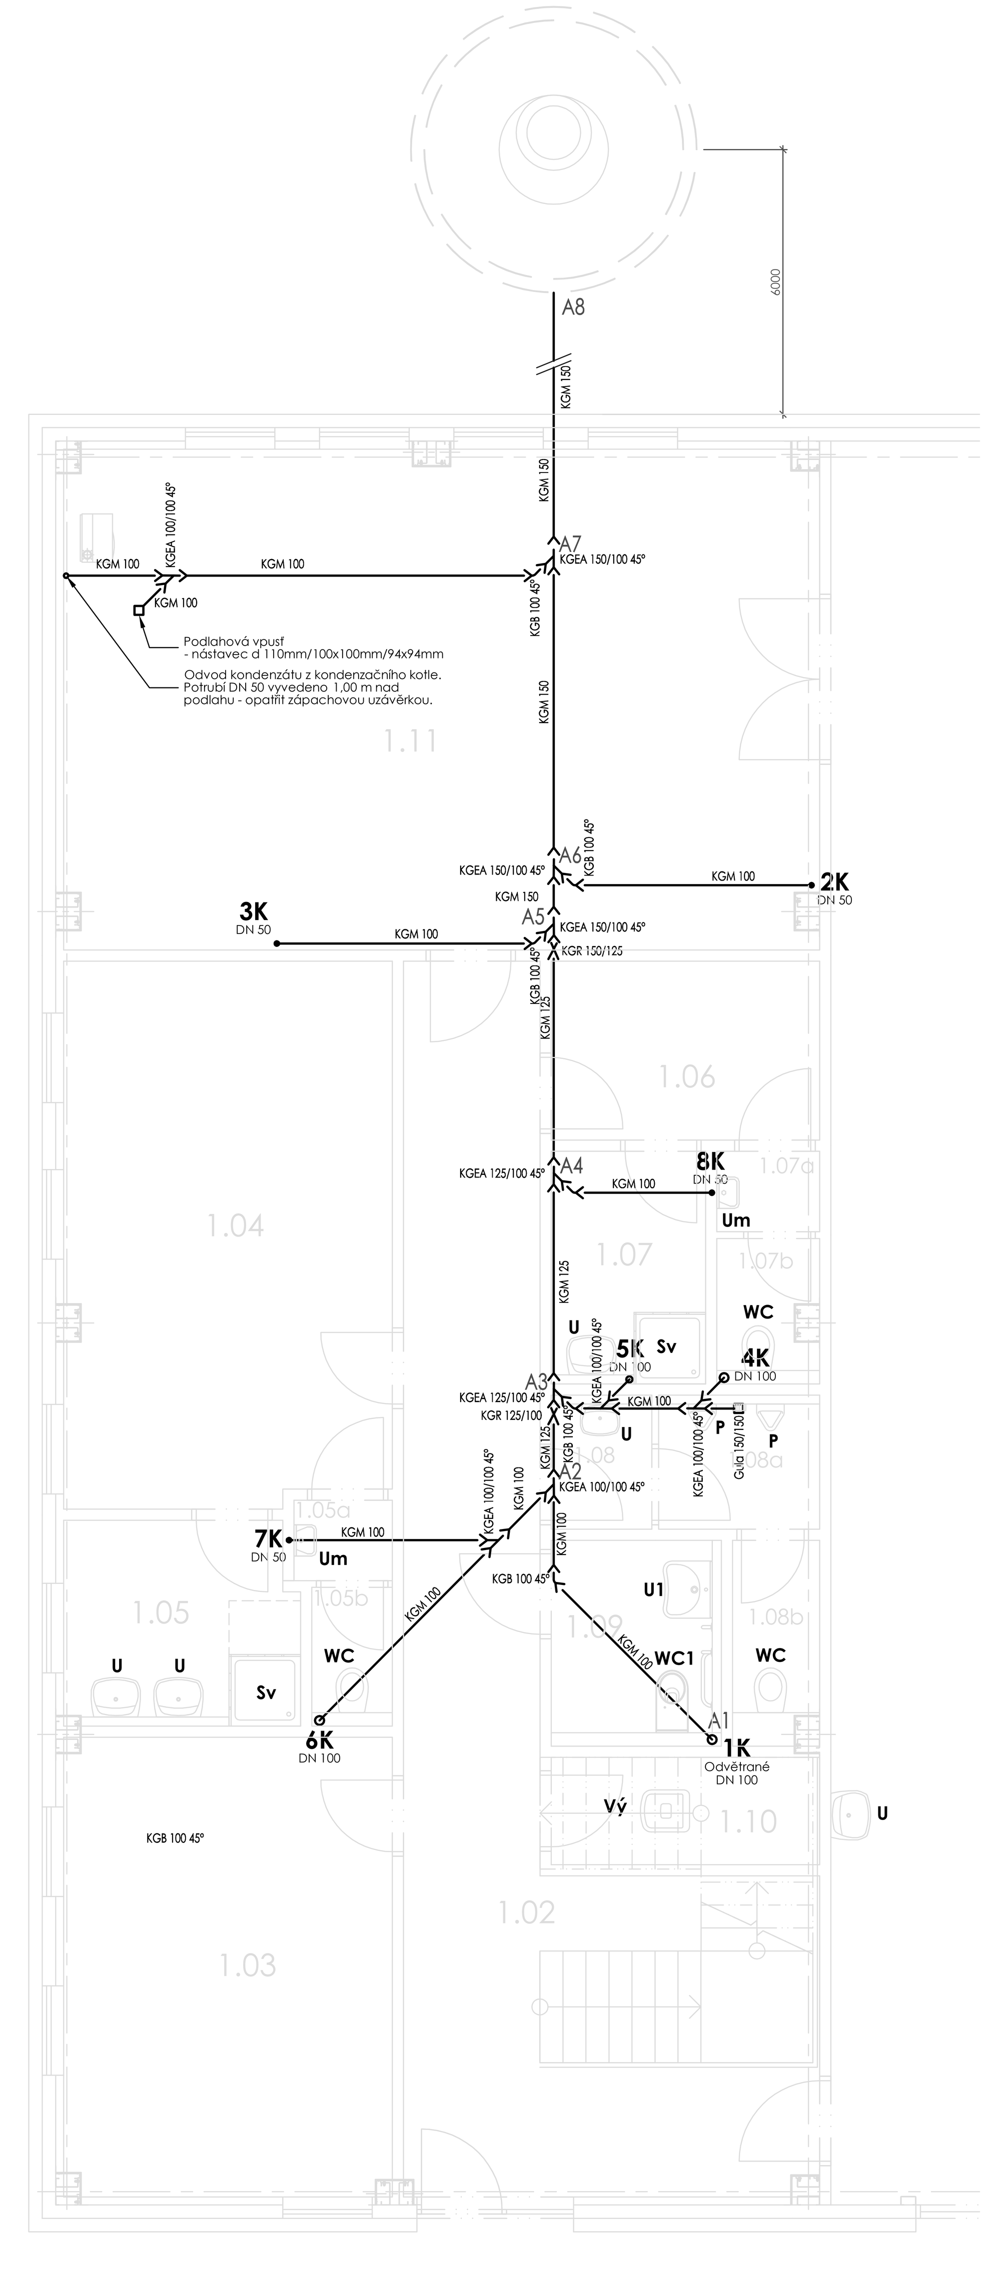

VNITŘNÍ KANALIZACE 1.N.P. - PŘIPOJOVACÍ POTRUBÍ

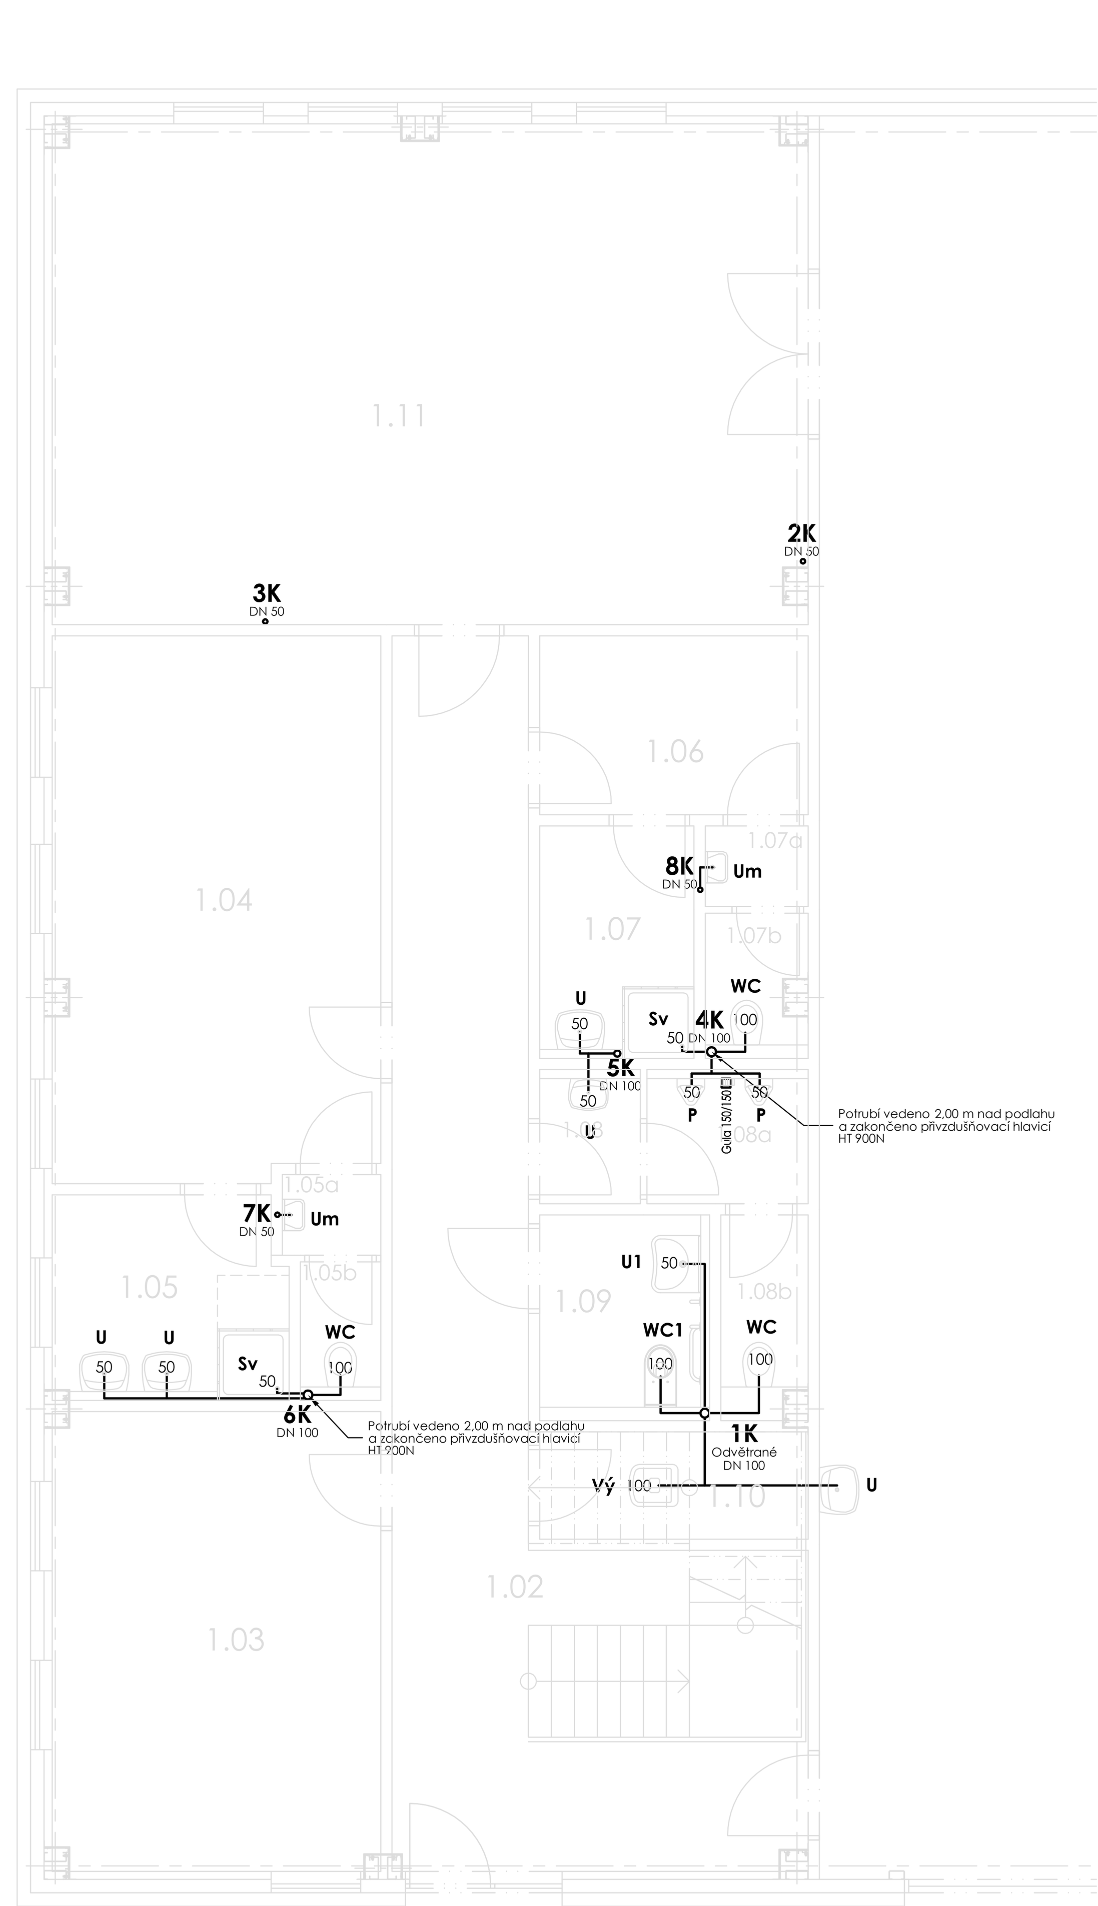

VNITŘNÍ KANALIZACE 2.N.P.

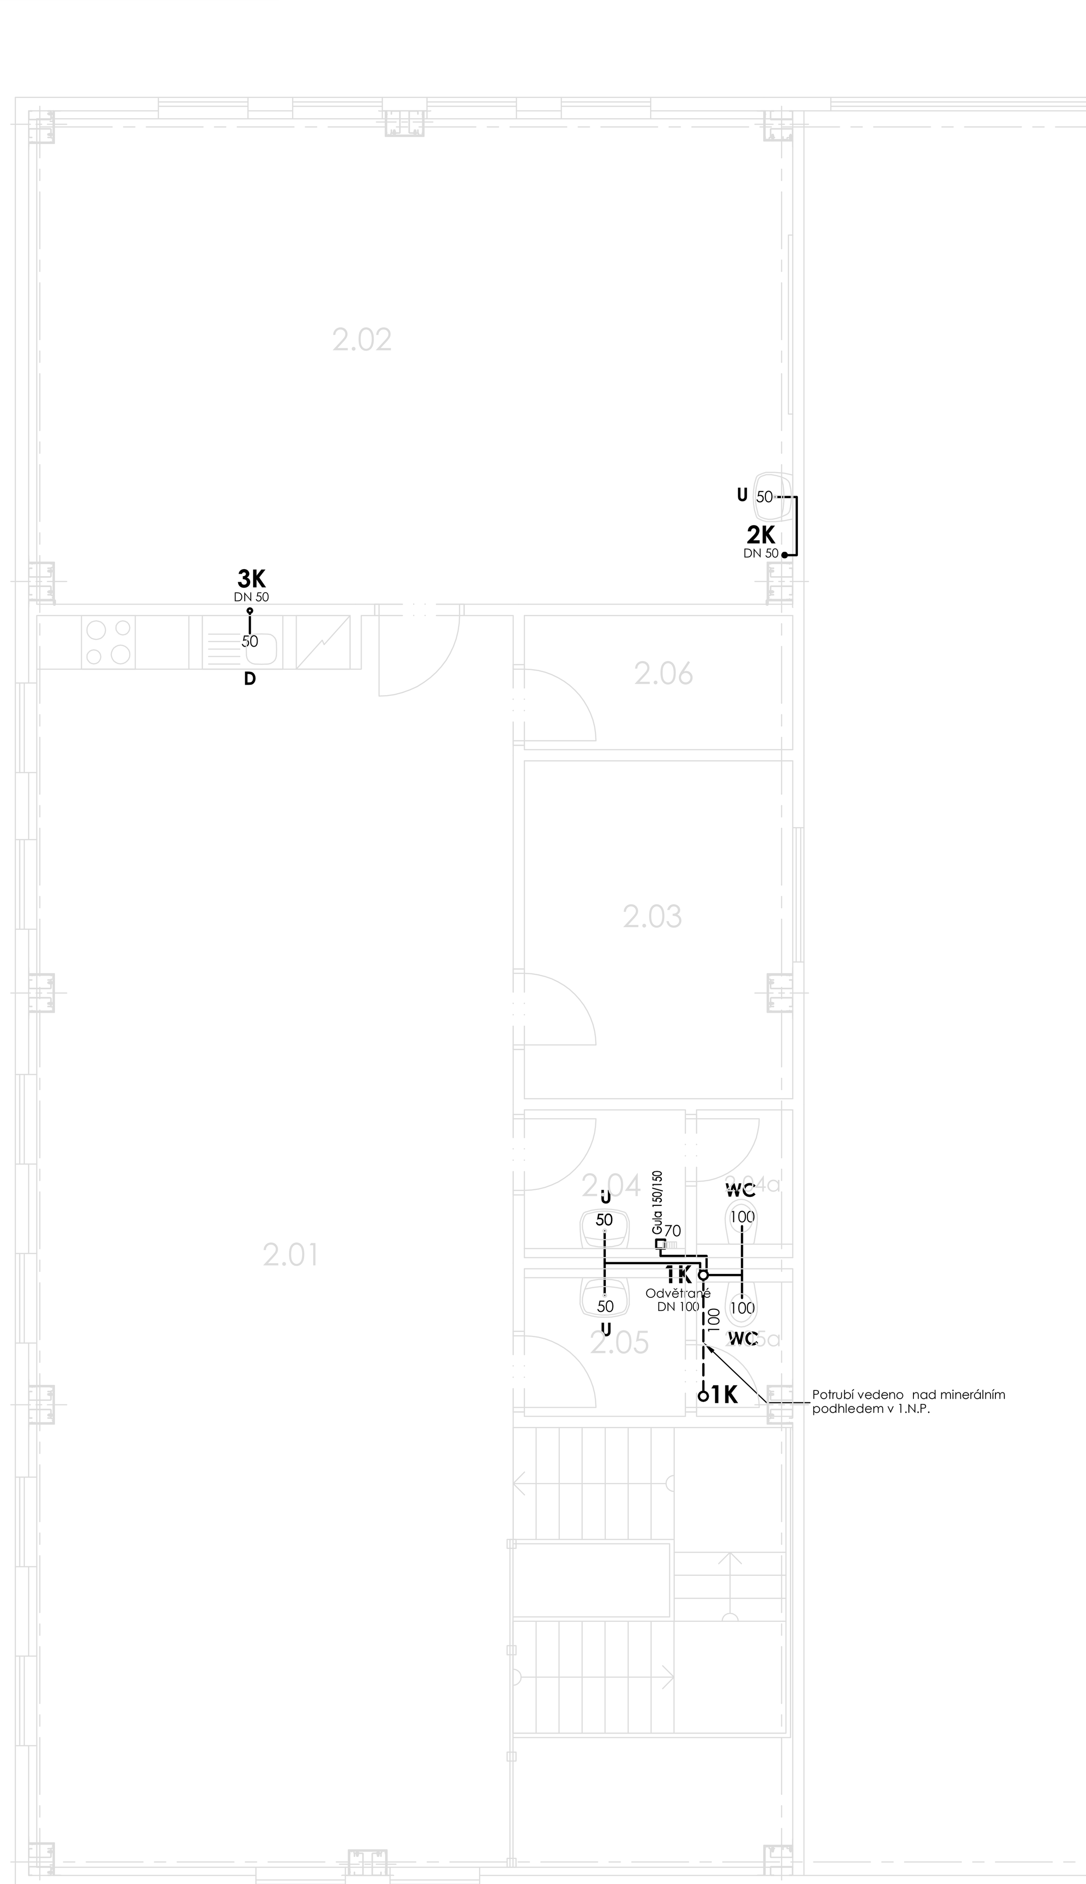

LEGENDA ZAŘIZOVACÍCH PŘEDMĚTŮ

oz. na výkrese	schématické zobrazení	počet kusů 1NP	počet kusů 2NP	
WC		3	2	a.) Závěsný klozet s hlubokým splachováním s podobnými vlastnostmi jako např. JIKA MIO 8.2071.1.000.000.1 b.) Duroplastové sedátko s antibakteriální úpravou s podobnými vlastnostmi jako např. JIKA MIO 8.9271.1.000.000.1 c.) Rohový kulový kohout chrom, s podobnými vlatsnostmi jako např. JIKA MIO 3.7271.0.004.010.1 e.) Podomítkový modul pro závěsné klozety s podobnými vlastnostmi jako např. JIKA WC Fluxor system 8.9364.4.000.000.1 d.) Ovládací tlačítko s podobnými vlastnostmi jako např. JIKA PL3 Dual Flush8.9366.2.000.000.1
U		5	3	a.) Umyvadlo s otvorem pro baterii s podobnými vlastnostmi jako např. JIKA MIO 8.1071.2.049.104.1 b.) Umyvadlová stojánková páková baterie, chrom s podobnými vlastnostmi jako např. JIKA TIGO 3.1118.1.004.001.1 c.) Sifon pro umyvadlo, chromovaný s podobnými vlastnostmi jako např. JIKA MIO 8.9424.9.000.000.1 d.) Instalační sada pro umyvadlo s podobnými vlastnostmi jako např. JIKA 8.9034.9.000.000.1 e.) Rohový kulový kohout chrom, s podobnými vlastnostmi jako např. JIKA MIO 3.7271.0.004.010.1
Um		2	/	a.) Umývátko s otvorem pro baterii s podobnými vlastnostmi jako např. JIKA CUBITO 8.1142.2 104.1 b.) Umyvadlová stojánková páková baterie, chrom s podobnými vlastnostmi jako např. JIKA CUBITO 3.1142.1.004.001.1 c.) Sifon pro umyvadlo, chromovaný s podobnými vlastnostmi jako např. JIKA MIO 8.9424.9.000.000.1 d.) Instalační sada pro umyvadlo s podobnými vlastnostmi jako např. JIKA 8.9034.9.000.000.1 e.) Rohový kulový kohout chrom, s podobnými vlastnostmi jako např. JIKA MIO 3.7271.0.004.010.1
WC1		1	/	a.) Závěsný kombiklozet s podobnými vlastnostmi jako např. JIKA OLYMP, včetně prkénka b.) Podomítkový modul pro závěsné klozety s podobnými vlastnostmi jako např. Geberit Duofix, s nádržkou Sigma 12 cm, 111.300.00.5 c.) Ovládací tlačítko s podobnými vlastnostmi jako např. Geberit Sigma 20 115.778.KJ.1 d.) Madlo toaletní pevné nerezové s podobnými vlastnostmi jako např. JIKA MIO 3.8972.4.003.000.1 e.) Madlo toaletní sklopné nerezové s podobnými vlastnostmi jako např. JIKA MIO 3.8971.6.003.000.1 f.) Ovladač signalizačního systému nouzového volání Poznámka: Madla a ovladač budou umístěna dle vyhlášky č. 398/2009 Sb.
U1		1	/	a.) Zdravotní umyvadlo s otvorem pro baterii s podobnými vlastnostmi jako např. JIKA MIO 8.9424.6.000.000.1 b.) Umyvadlová stojánková páková baterie, chrom s podobnými vlastnostmi jako např. JIKA TIGO 3.1118.1.004.001.1 c.) Místo šetřící sifon pro zdravotní umyvadlo s podobnými vlastnostmi jako např. JIKA MIO 8.9424.6.000.000.1 d.) Instalační sada pro umyvadlo s podobnými vlastnostmi jako např. JIKA 8.9034.9.000.000.1 e.) Rohový kulový kohout chrom, s podobnými vlatsnostmi jako např. JIKA MIO 3.7271.0.004.010.1 f.) Nástěnné svislé madlo s podobnými vlastnostmi jako např. JIKA UNIVERSUM 389721 Poznámka: Madla budou umístěna dle vyhlášky č. 398/2009 Sb.
P		2	/	a.) Urinál s podobnými vlastnostmi jako např. JIKA LIVO 8.4020.1.000.000.1 b.) Instalační sada pro urinál s podobnými vlastnostmi jako např. JIKA 8.9921.0.000.000.1 c.) Sifon pro urinál s podobnými vlastnostmi jako např. JIKA DOMINO 8.9073.0.000.000.1 d.) Montážní prvek pro automatické splachování pisoáru s podobnými vlastnostmi jako např. GEBERIT SIGMA 10 116.035.KM.1
Sv		2	/	a.) Sprchový kout s podobnými vlastnostmi jako např. JIKA CUBITO PURE 251243 c.)Sprchová nástěnná, páková baterie s podobnými vlastnostmi jako např. JIKA TIGO 331187 d.) Sprchová sada s podobnými vlastnostmi jako např. JIKA CUBITO 360420
Vý		1	/	a.) Keramická výlevka stojací se sklápěcí plastovou mřížkou - bílá s podobnými vlastnostmi jako např. JIKA MIRA 8.5104.6.000.000.1 b.) Umyvadlová nástěnná páková baterie s dolním ramínkem s podobnými vlastnostmi jako např. JIKA TIGO 3.1118.7.004.210.1 c.) Pryžová vložka pro těsnění přívodu vody s podobnými vlastnostmi jako např. JIKA 8.9770.1.000.000.1 d.) Instalační sada pro výlevku s podobnými vlastnostmi jako např. JIKA 8.9299.9.000.000.1
D		/	1	a.) Dřez - dodávka výrobce kuchyňské linky b.) Rohový kulový kohout chrom, s podobnými vlatsnostmi jako např. JIKA MIO 3.7271.0.004.010.1

Pozn.: před prováděním stavebních prací je třeba všechny v dokumentaci uvedené rozměry překontrolovat

Ing. Milan KALÁB - Projektová a inženýrská kancelář, Mičurinova 1148, 356 01 Sokolov
IČ: 124 05 744 DIČ: CZ5504120677 Číslo autorizace: 0300295 Tel.: 777 550 412 e-mail: milankalab@quick.cz

Projektant	Michaela Denglerová	Paré číslo:
Zodpovědný projektant	Ing. Milan Kaláb	
Stavebník:	**Školní statek a krajské středisko ekologické výchovy, p. o., U Farmy 30/11, 350 02 Cheb**	
Stavba:	**Výstavba nových dílen pro rostlinnou výrobu**	Datum: 10/2017
Objekt:	**SO 01 - Hala**	Účel: DSJ
		Část dok.: ZTI
Předmět:	**VNITŘNÍ KANALIZACE**	Měřítko: 1 : 50 — Příloha číslo: **01-22**

Výkres je duševním majetkem Ing. Milana Kaláby, nesmí být použit a kopírován třetí osobou, či předán či jinak s ním nakládáno bez písemného povolení autora.