


Rozdělení vodovodu a vodoměrná sestava

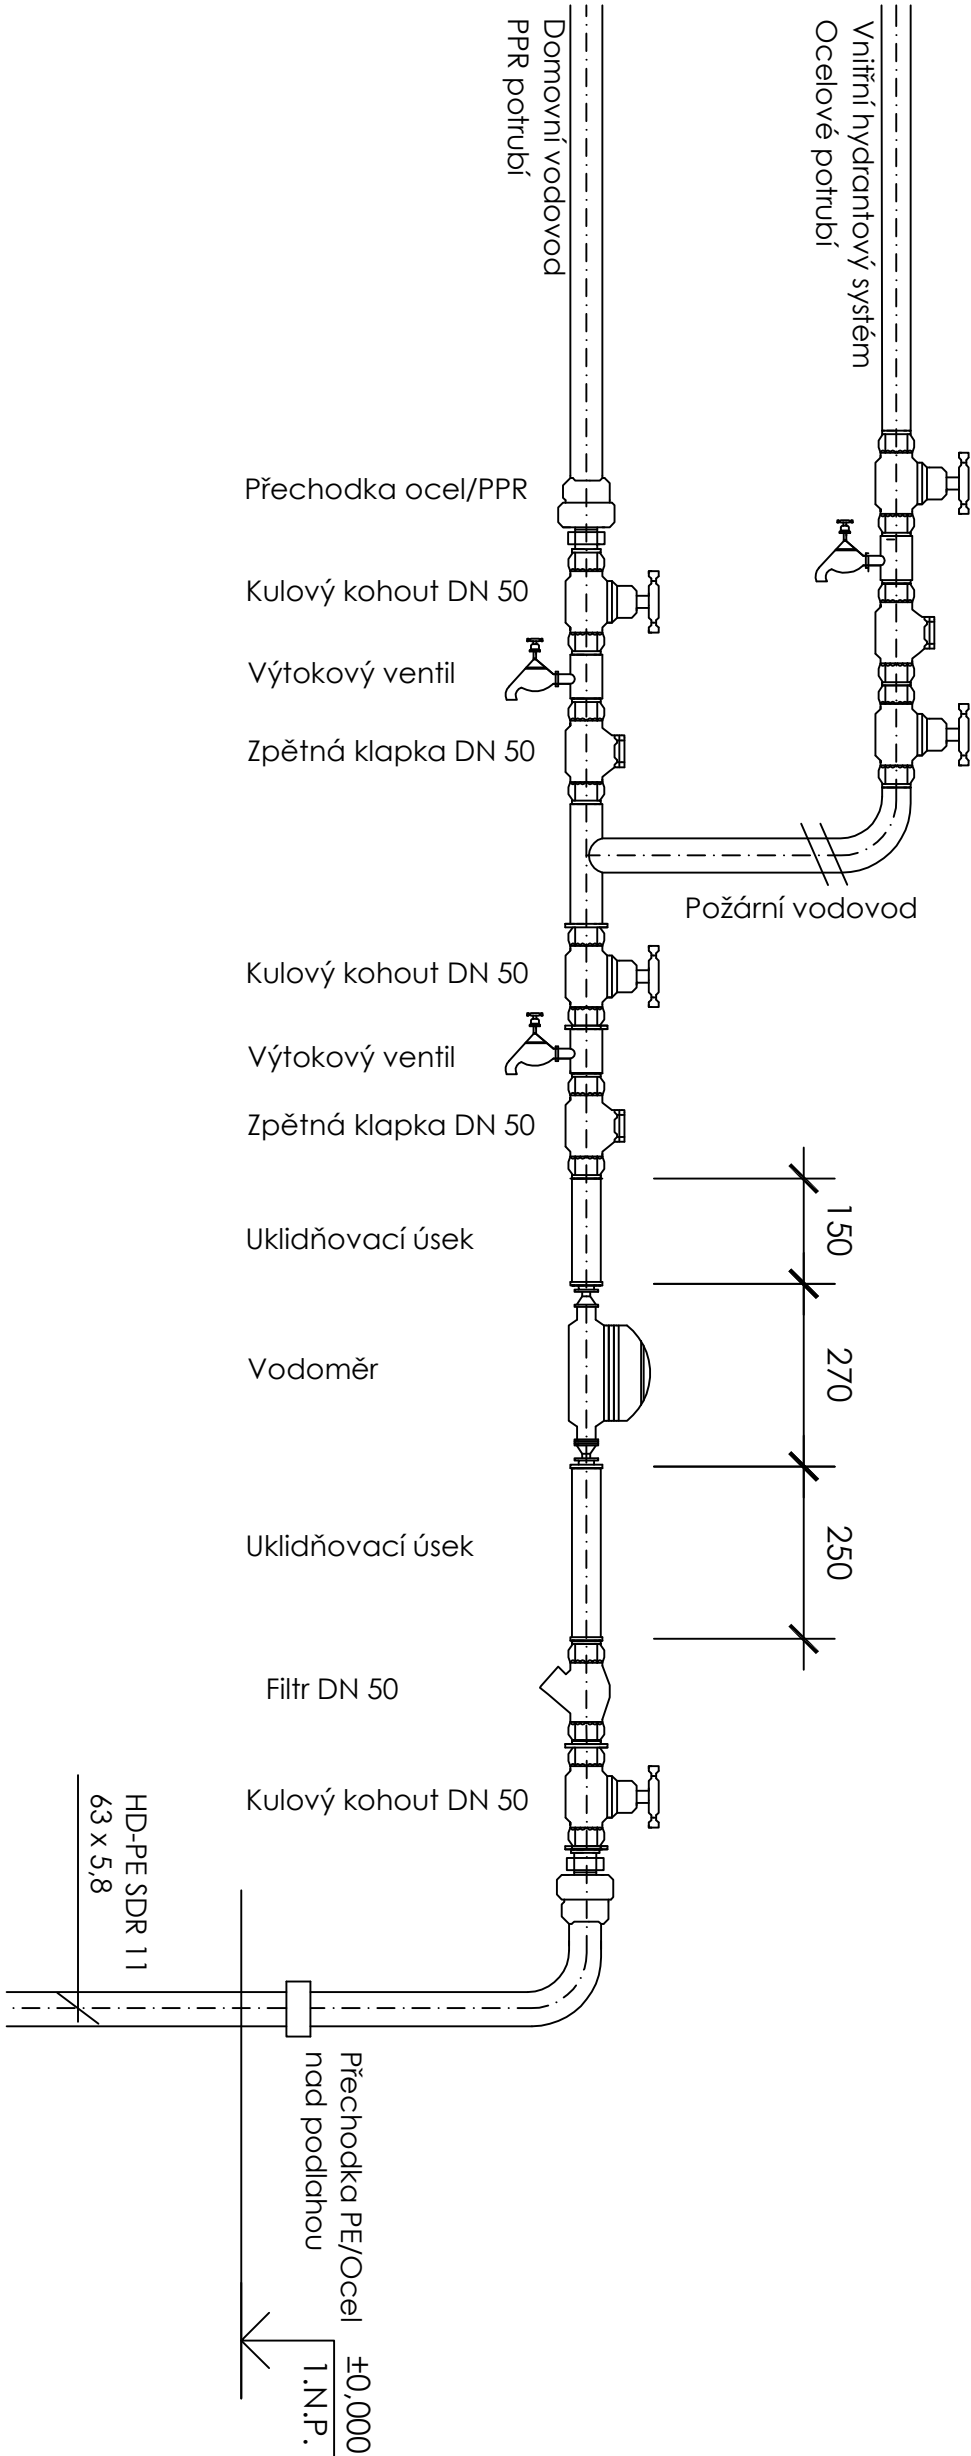

Ing. Milan KALÁB - Projektová a inženýrská kancelář, Mičurínova 1148, 356 01 Sokolov			
IČ: 124 05 744 DIČ: CZ5504120677 Číslo autorizace: 0300295 Tel.: 777 550 412 e-mail: milan.kalab@quick.cz			
Projektant	Michaela Denglerová	Paré číslo:	
Zodpovědný projektant	Ing. Milan Kaláb		
Stavebník:			
Školní statek a krajské středisko ekologické výchovy, p. o., u Fariny 30/11, 350 02 Cheb			
Stavba:			
Výstavba nových dílen pro rostlinnou výrobu		Datum:	10/2017
Objekt:	Účel:		
	DSJ		
	Část dok.: ZTI		
Předmět:	Měřtko:		
ROZDĚLENÍ VODOVODU A VODOMĚRNÁ SESTAVA		Příloha číslo: 01-25	
Výkres je důležitým majetkem Ing. Milana Kalába, nesmí být použit a kopírován třetí osobou, ji předán či jinak s ním nakládáno bez písemného povolení autora.			