


KATASTR
PARCELNÍ ČÍSLO
DRUH POVRCHU
VZDÁLENOSTI ŠACHET
OZNAČENÍ ŠACHET

Dolní Dvory
80/4
Travnatý povrch
3.00
4.70
K1
K2
K3

SMĚROVÉ POMĚRY

MĚŘÍTKA 1:100/100

LEGENDA TYPŮ ČAR
PŮVODNÍ TERÉN
UPRAVENÝ TERÉN

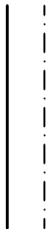

KÓTA UPRAVENÉHO TERÉNU
HLOUBKA VÝKOPU
KÓTA VÝKOPU
HLOUBKA DNA POTRUBÍ
KÓTA DNA POTRUBÍ
KÓTA PŮVODNÍHO TERÉNU
SROVNÁVACÍ ROVINA
STANIČENÍ [km/m]
PROFIL[mn]-MATERIÁL-DÉLKA[m]
SKLON[promile]-DÉLKA[m]
ULOŽENÍ


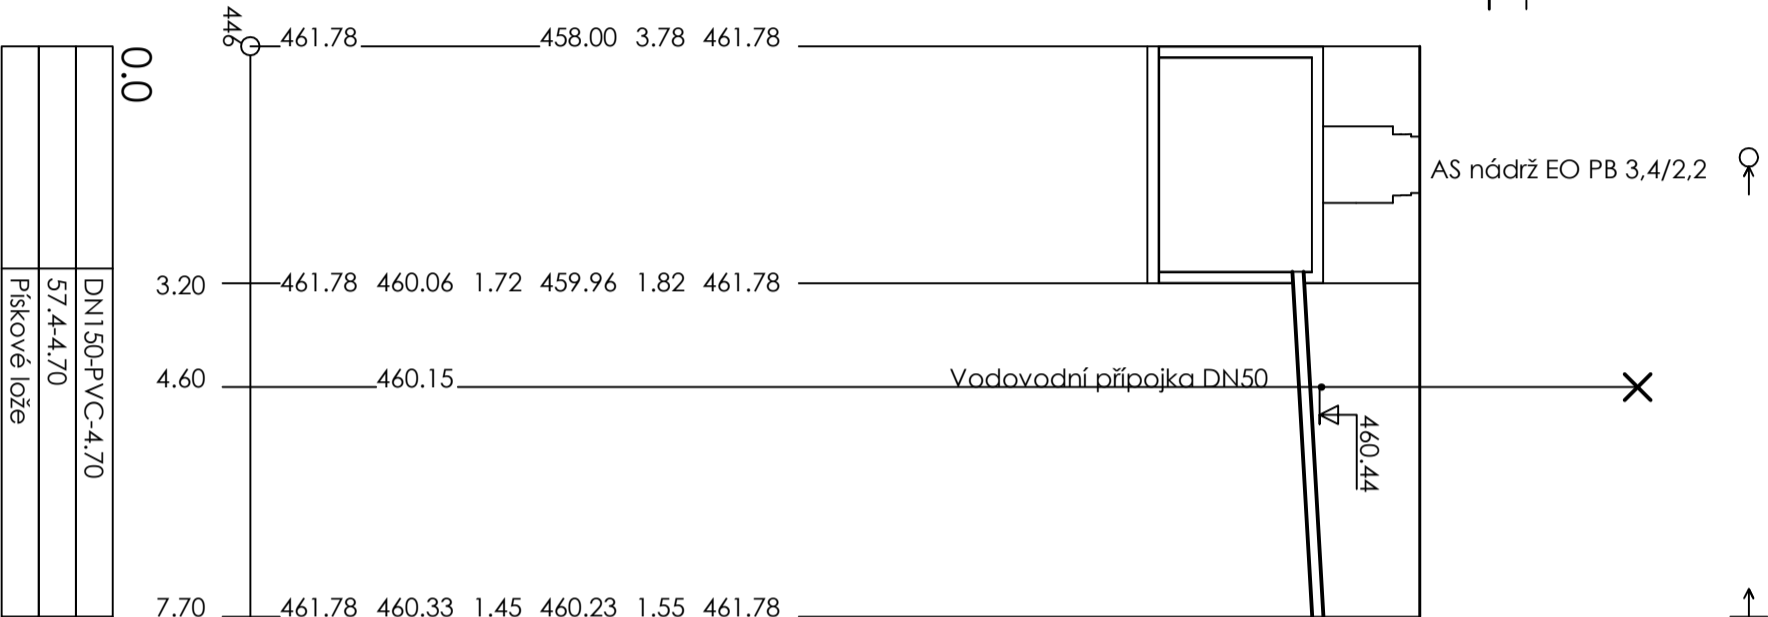


SCHÉMA ULOŽENÍ POTRUBÍ PVC

a) V KOMUNIKACI

b) VE VOLNÉM TERÉNU

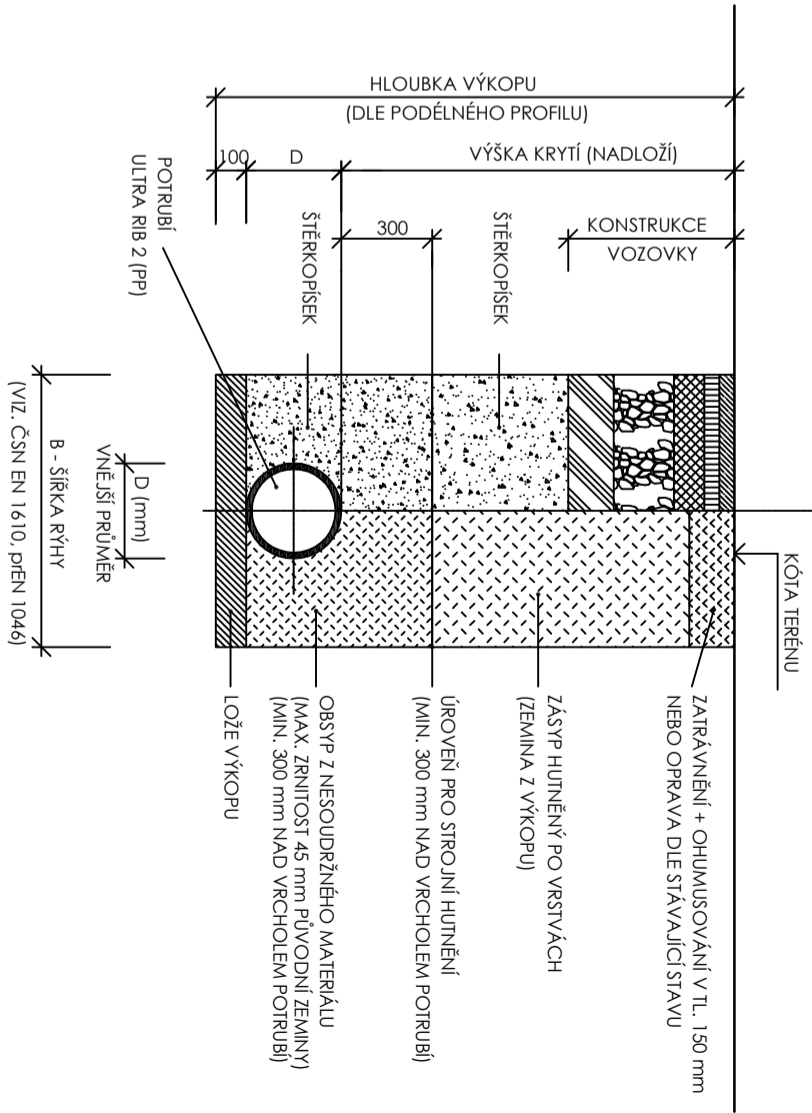

POZNÁMKA:
OD HLOUBKY VÝKOPU 1,20 m BUDE RÝHA PAŽENA

Pozn.: • před prováděním stavebních prací je třeba všechny v dokumentaci uvedené rozměry překontrolovat

Ing. Milan KALÁB - Projektová a inženýrská kancelář, Mičurínova 1148, 356 01 Sokolov			
IČ: 124 05 7 44 DIČ: CZ5504120677 Číslo autorizace: 0300295 Tel.: 777 550 41 2 e-mail: milan.kalab@quick.cz			
Projektant	Michaela Denglerová	Paré číslo:	
Zodpovědný projektant	Ing. Milan Kaláb		
Stavebník: Školní statek a krajské středisko ekologické výchovy, p. o., u Farmy 30/11, 350 02 Cheb			
Stavba: Výstavba nových dílen pro rostlinnou výrobu		Datum: 10/2017	
Objekt: SO 03 - Přípojka kanalizace a žumpa		Účel: DSJ	
Předmět: PODÉLNÝ PROFIL		Část dok.: 	
Měřítko: 1 : 100/100		Příloha číslo: 03-03	
Výkres je duševním majetkem Ing. Milana Kalába, nesmí být použit a kopírován třetí osobou, ji předán či jinak s ním nakládáno bez písemného povolení autora.			