


TABULKA MÍSTNOSTÍ

Číslo	Jméno	Plocha m2
1	WC A SPRCHA PERSONAL	8,13
2	WC ŽENY A INVALIDNÍ	3,87
3	WC MUŽI	5,94

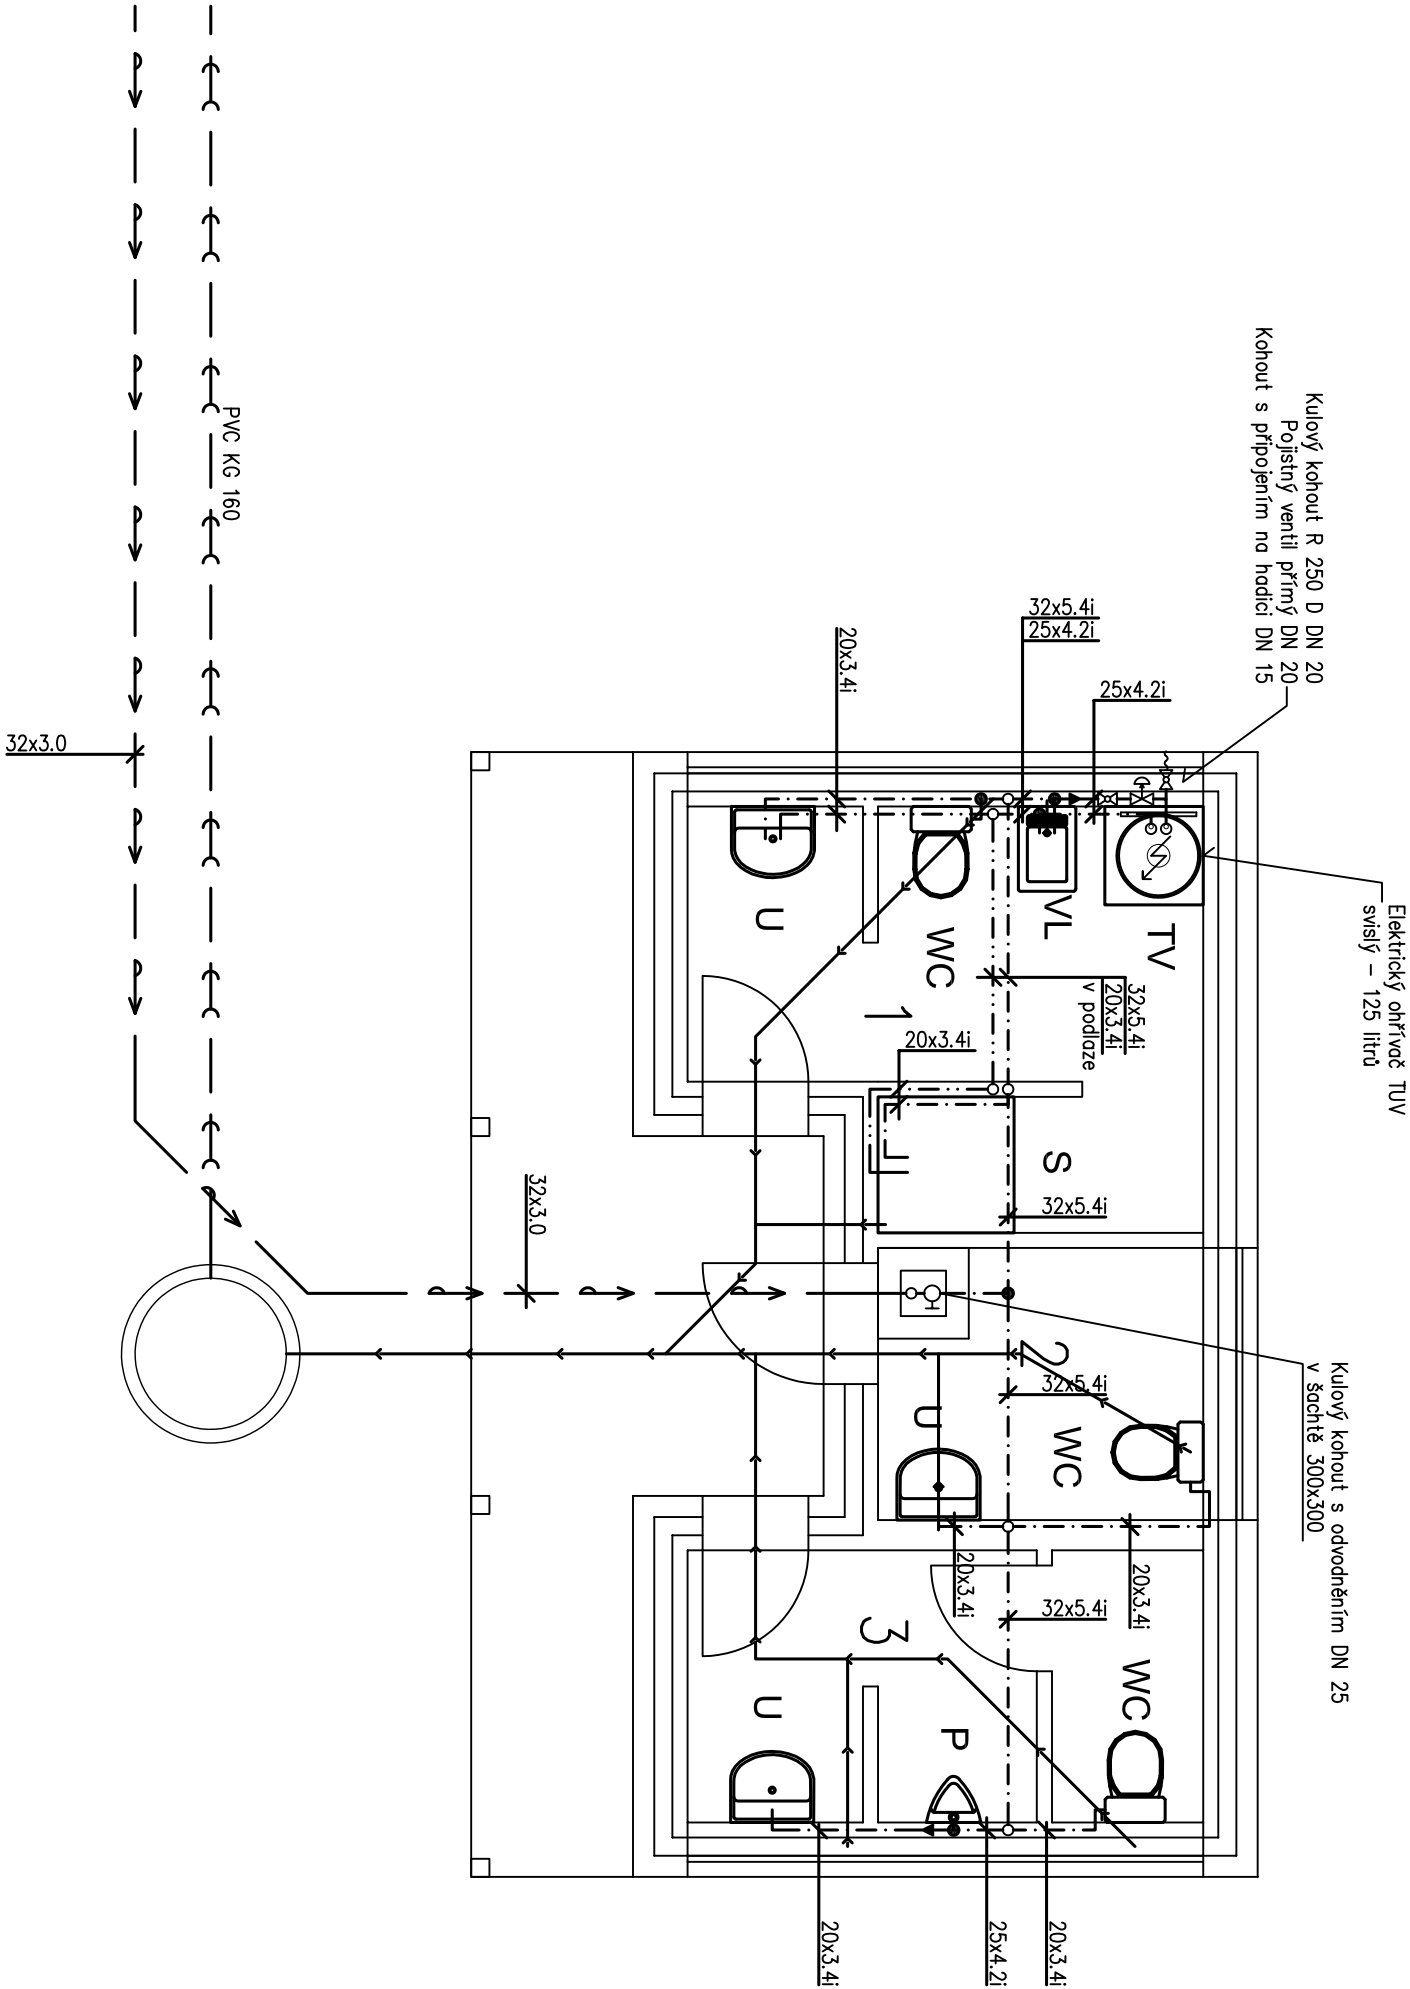

Legenda:

- Studená voda
- Teplá voda
- Vodovodní přípojka
- Umyvadlo
- Sprcha
- Výlevka
- Pisoár
- Záchodová mísa
- Příprava teplé vody

ing. arch. Petr Dostál
Varšovská 22, 120 00 Praha 2, e-mail: p.dostal@quick.cz
Atelier Hradešinská 37, 101 00 Praha 10, tel:224941133

Investor: Krajské muzeum Karlovarského kraje		
MILÍKOV Č.P. 18 - STAVEBNÍ ÚPRAVY		
Dokumentace pro provedení stávby		08.2009
05 stávající objekt - A.3.5. zdrav. tech. instalace		
ZÁCHODY PŘÍZEMÍ - VODOVOD		2 A4 M 1:50
		15