



VÝKOP V KOMUNIKACI VÝKOP V NEZPEVNĚNÉM TERÉNU

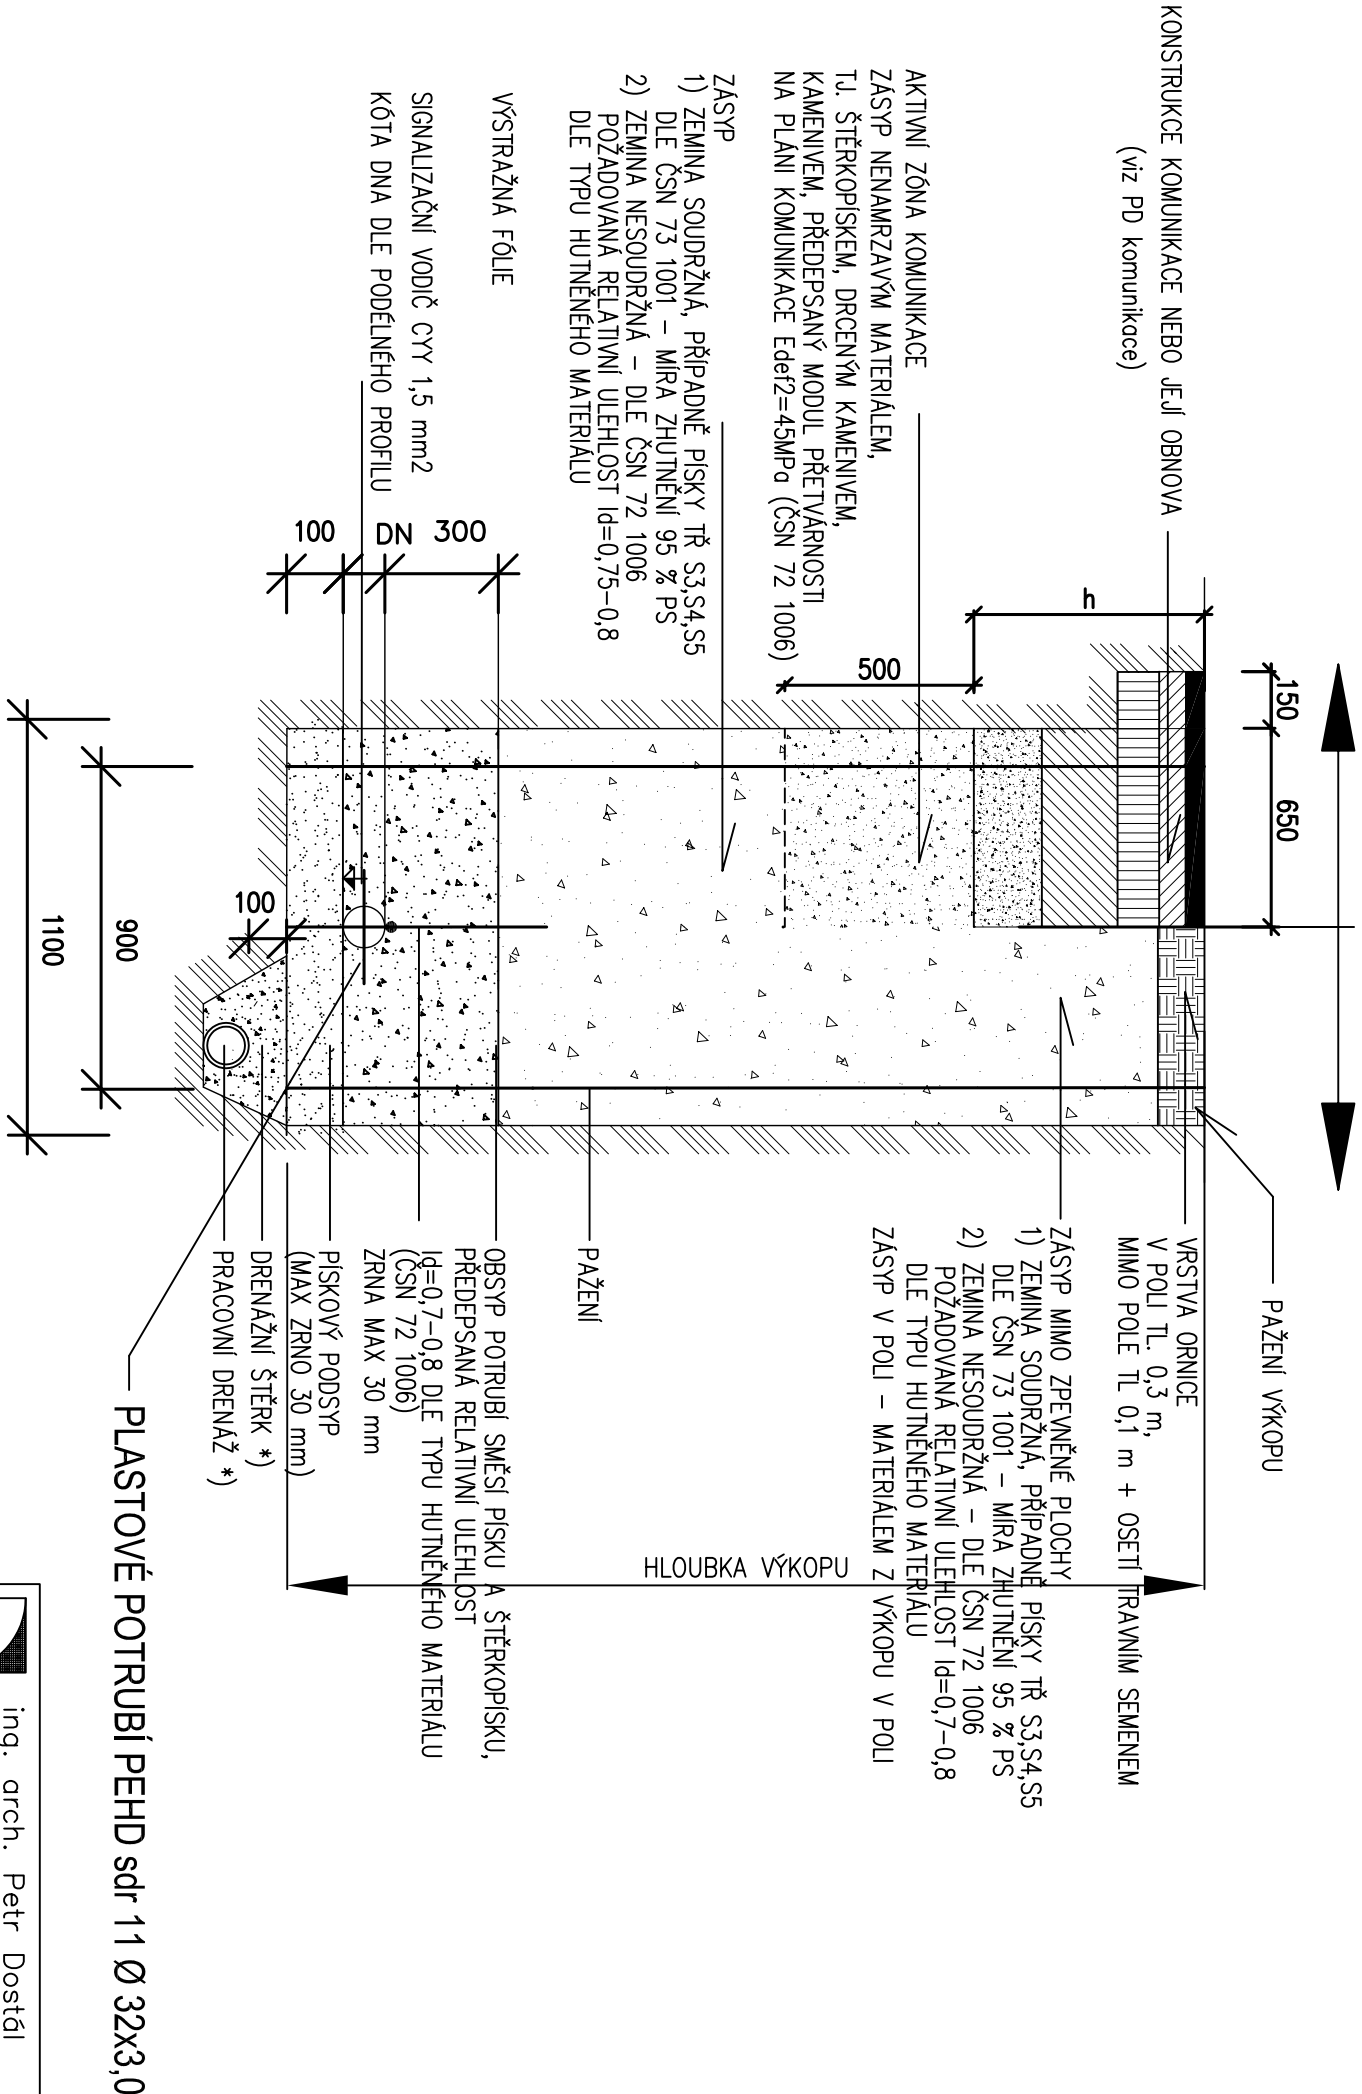

HUTNĚNÍ OBSYPU A ZÁSYPU POTRUBÍ PO VRSTVÁCH tl. 0,2 – 0,3 m
VHODNOST MATERIÁLU PRO ZÁSYP VŽDY POSOUDIT GEOTECHNIKEM
*) V PŘÍPADĚ VÝSKYTU PODZEMNÍ VODY BUDE VYTVOŘENA PRACOVNÍ DRENAŽ

 <div>ing. arch. Petr Dostál Varšovská 22, 120 00 Praha 2, e-mail: p.dostal@quick.cz Atelier Hrodešinské 37, 101 00 Praha 10, tel:224941133</div>				
Investor: Krajské muzeum Karlovarského kraje				
MILÍKOV Č.P. 18 - STAVEBNÍ ÚPRAVY				
Dokumentace pro provedení stavby		08.2009		
A.3.5. zdrav. tech. instalace				
PŘÍČNÝ ŘEZ - VODOVOD		<table><tr><td>2 A4</td></tr><tr><td>M 1:20</td></tr></table>	2 A4	M 1:20
2 A4				
M 1:20				
		19		