

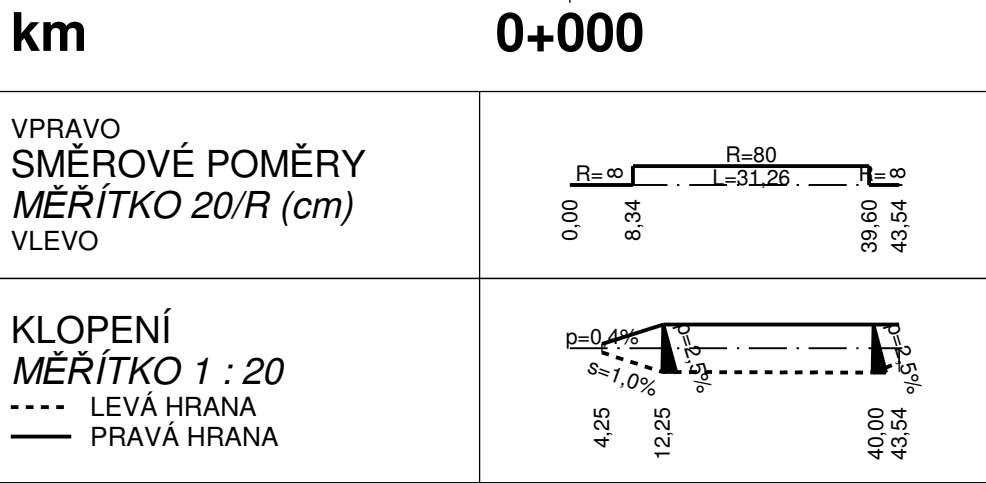
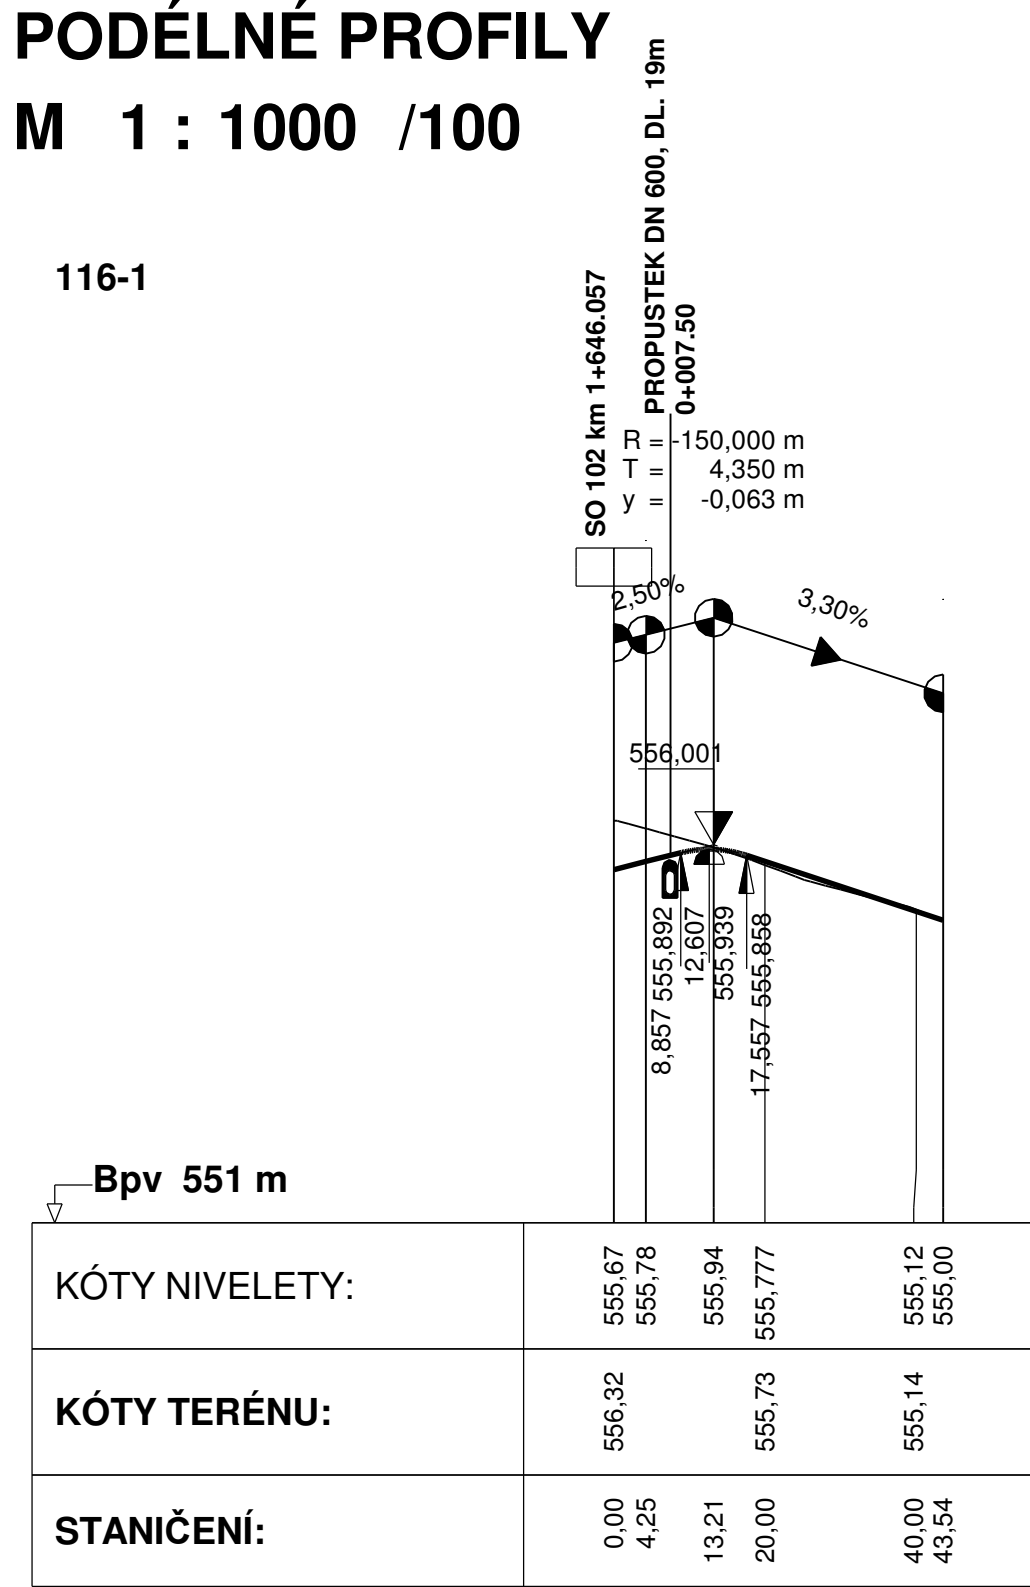


PODÉLNÉ PROFILY  
M 1 : 1000 /100



116-1

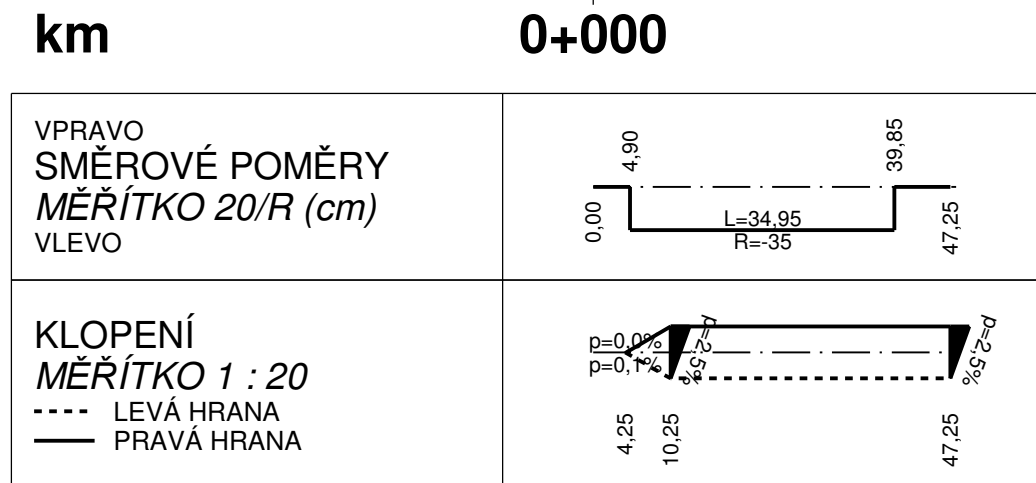



116-2

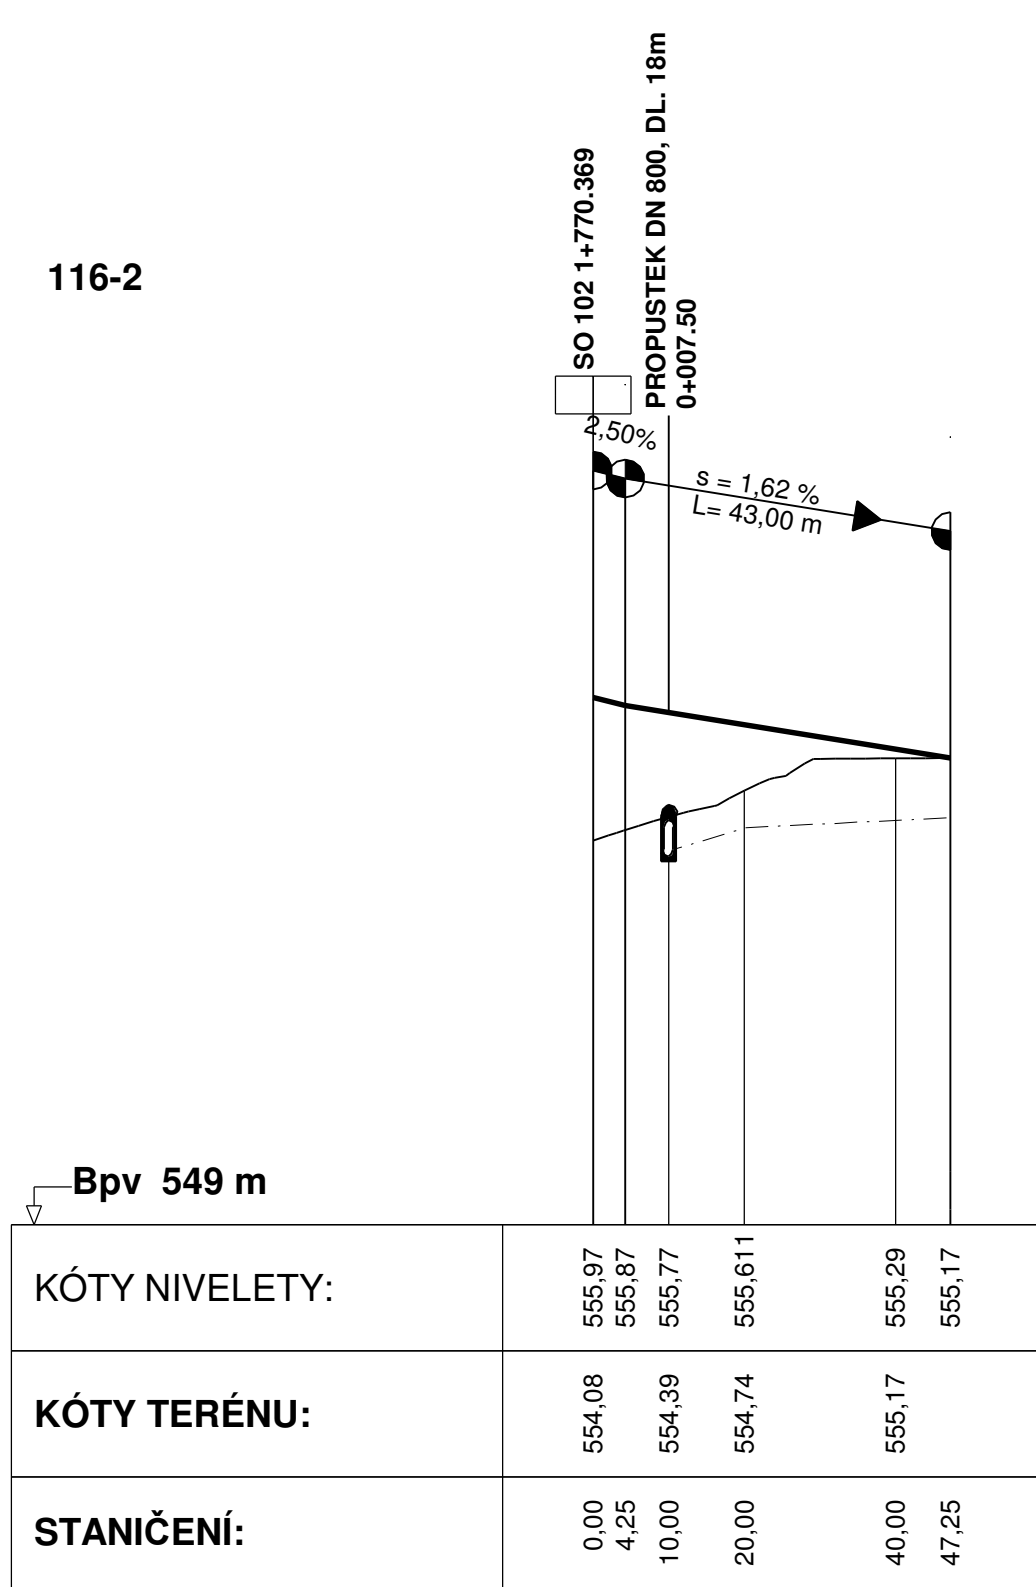

116-3

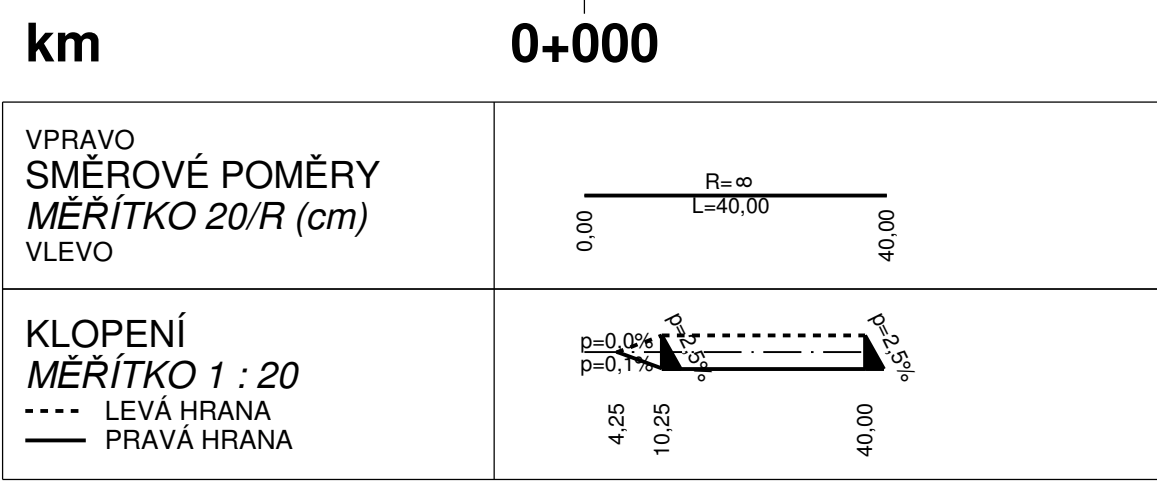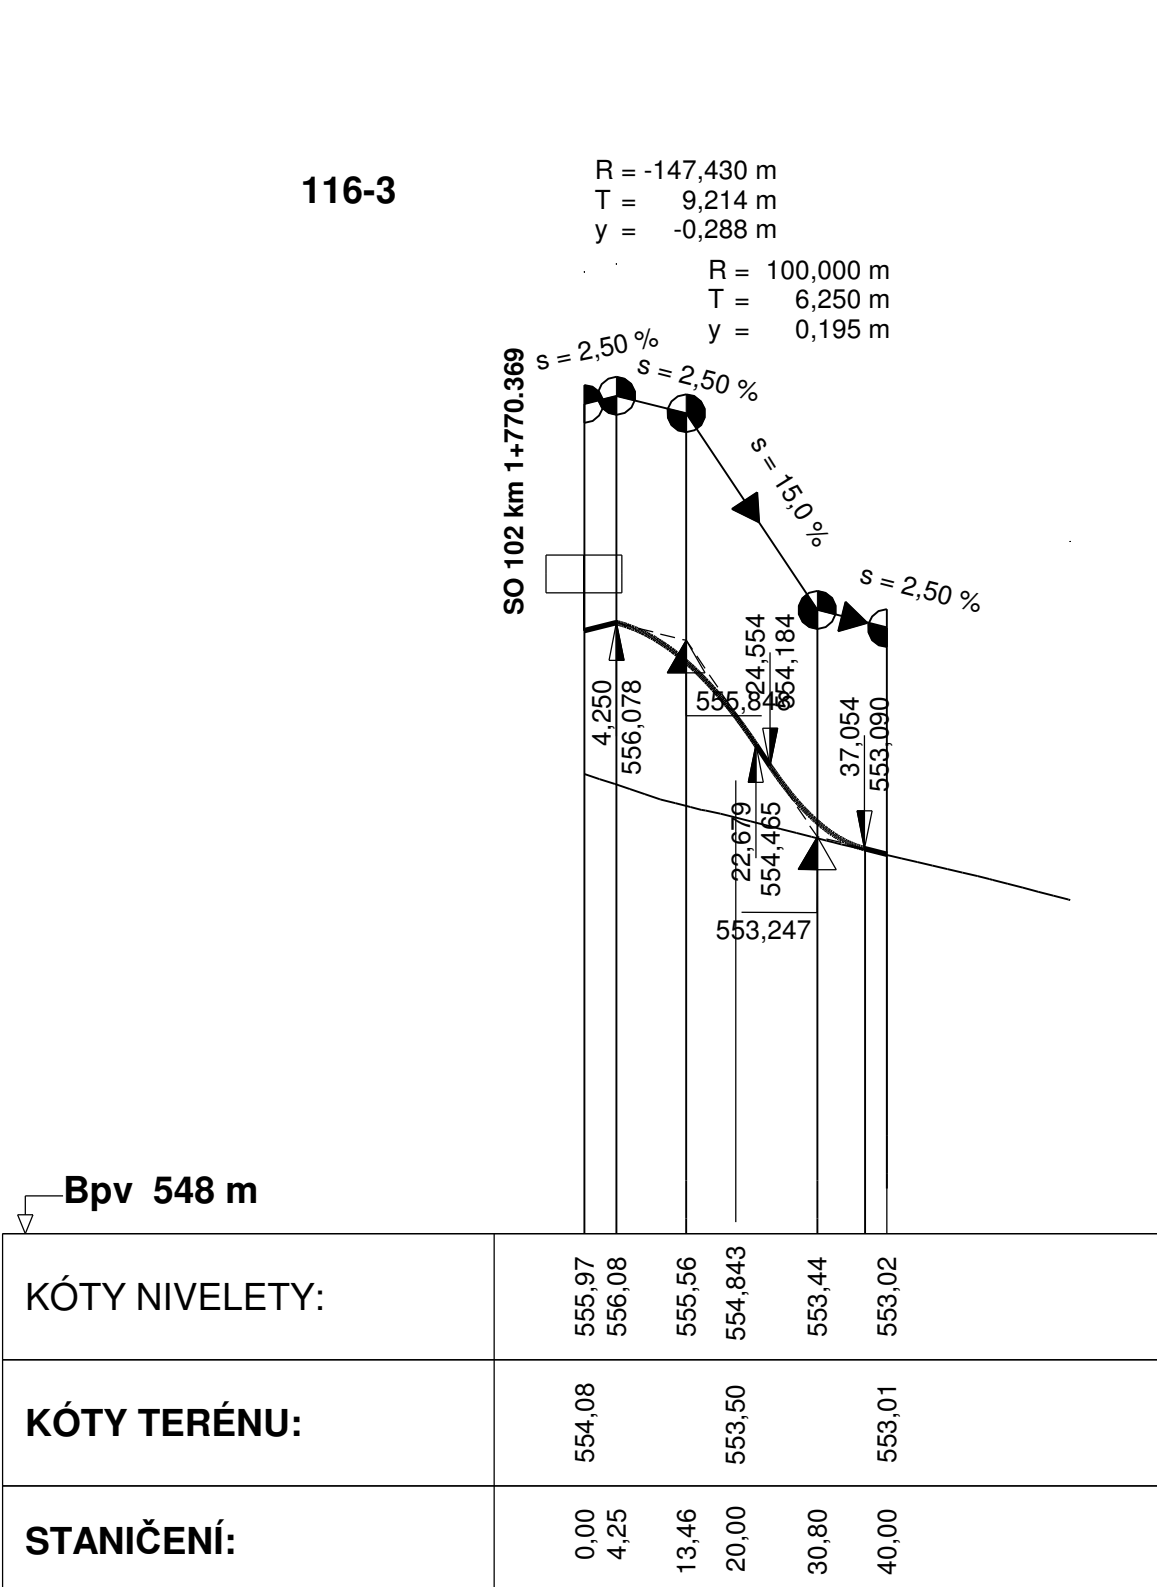

116-4

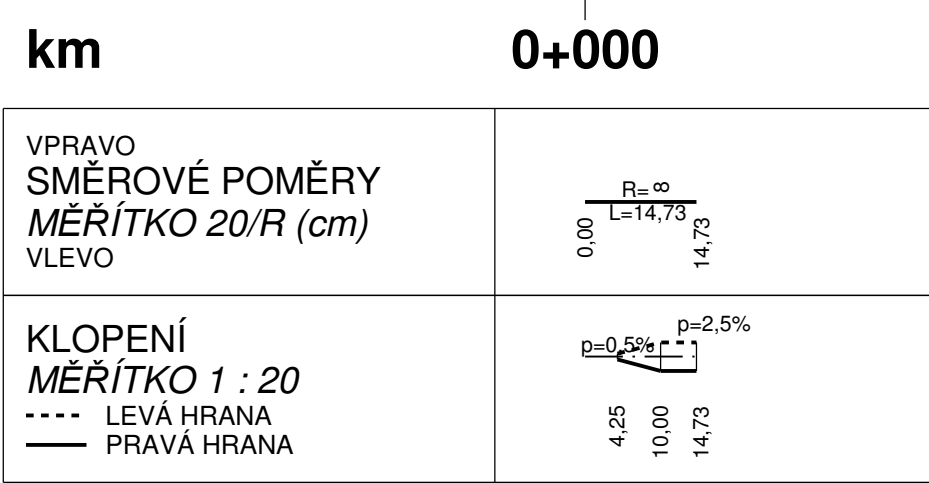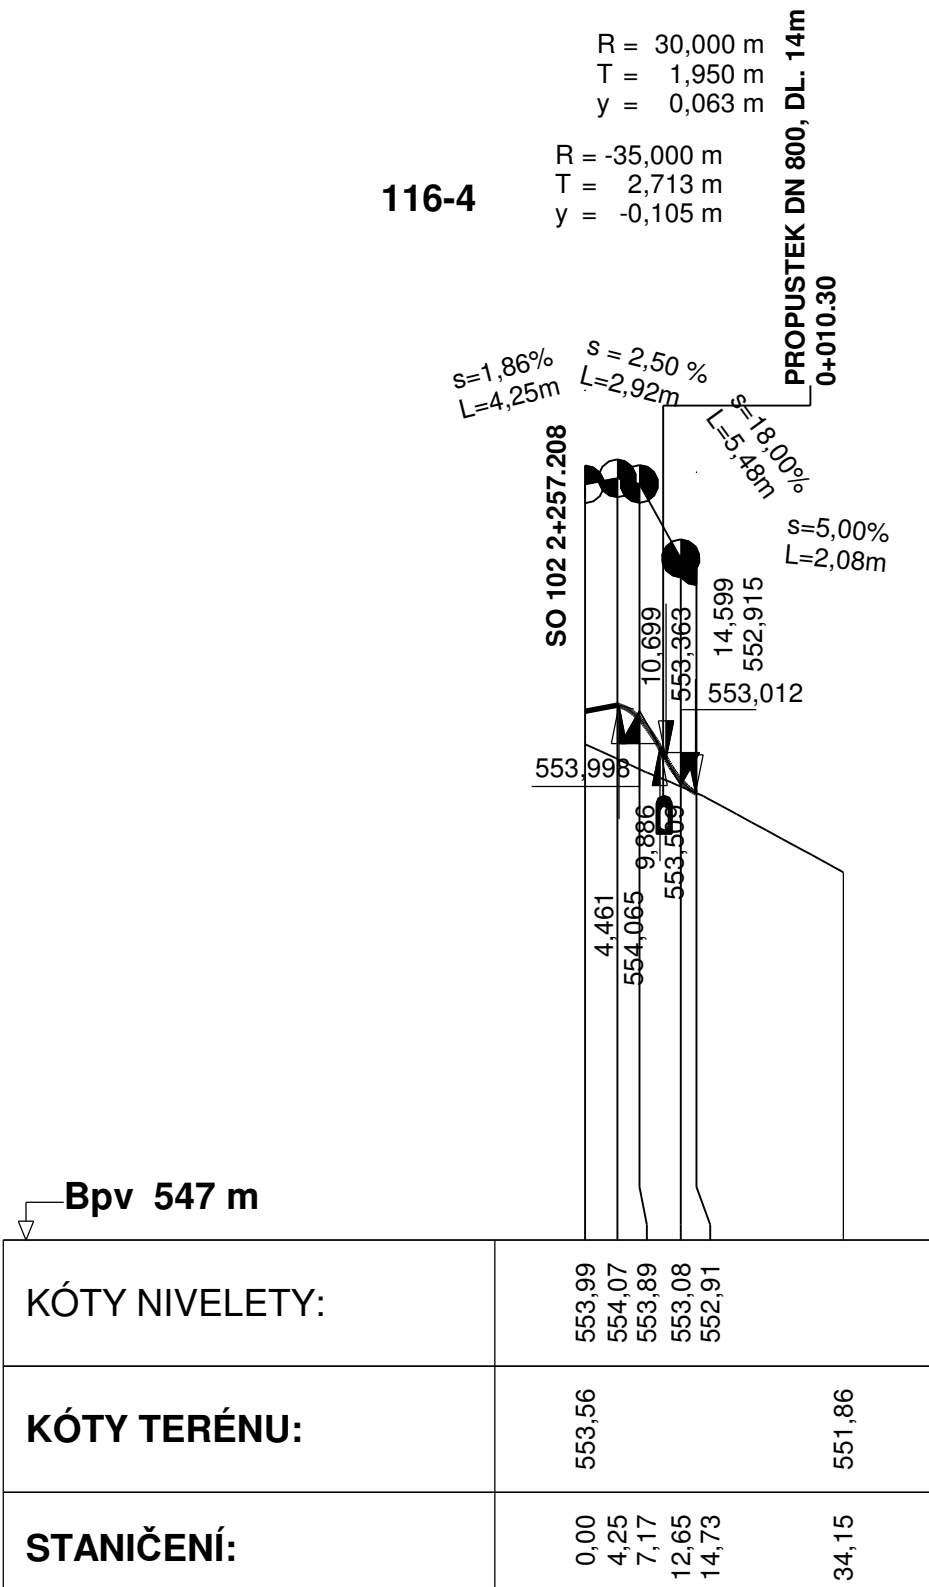

Souřadný systém S-JTSK  
Výškový systém Balt p.v.

SO 116 Přeložka polních cest v k.ú. Drmoul

Objednatel:

Krajská správa a údržba silnic  
Karlovarského kraje, p.o.

Chebská 282, 356 01 Sokolov

KRAJSKÁ SPRÁVA A ÚDRŽBA SILNIC  
KARLOVARSKÉHO KRAJE, PŘÍSPĚVKOVÁ ORGANIZACE

Zhotovitel PDPS

Valbek

Valbek, spol. s r.o., středisko Plzeň  
Parková 1205/11  
326 00 Plzeň

HIP:

N. Pišková, DiS.

Valbek

Zhotovitel:  
Valbek, spol. s r.o., středisko Plzeň  
Parková 1205/11  
326 00 Plzeň

Príloha

PODÉLNÉ PROFILY POLNÍCH CEST

3

Vypracoval	Bc. J. Šindelářová	Šindelářová	Zak. číslo	16PL22017
Zodp. projektant	Bc. J. Šindelářová	Šindelářová	Datum	10/2017
Tech. kontrola	Ing. T. Petrář	Petrář	Stupeň	PDPS
Akce	II/230 Silniční obchvat Mariánské Lázně		Počet formátů	4 x A4
			Měřítko	1 : 1000 /100
			Č. přílohy	Paré