


VZOROVÉ PŘÍČNÉ ŘEZY

M 1 : 50

117-2,117-3,117-4
KATEGORIE 1L 4,5/30 V OBLOUKU
TŘÍDA DOPRAVNÍHO ZATÍŽENÍ V - NÁVRHOVÁ ÚROVEŇ PORUŠENÍ VOZOVKY D 2

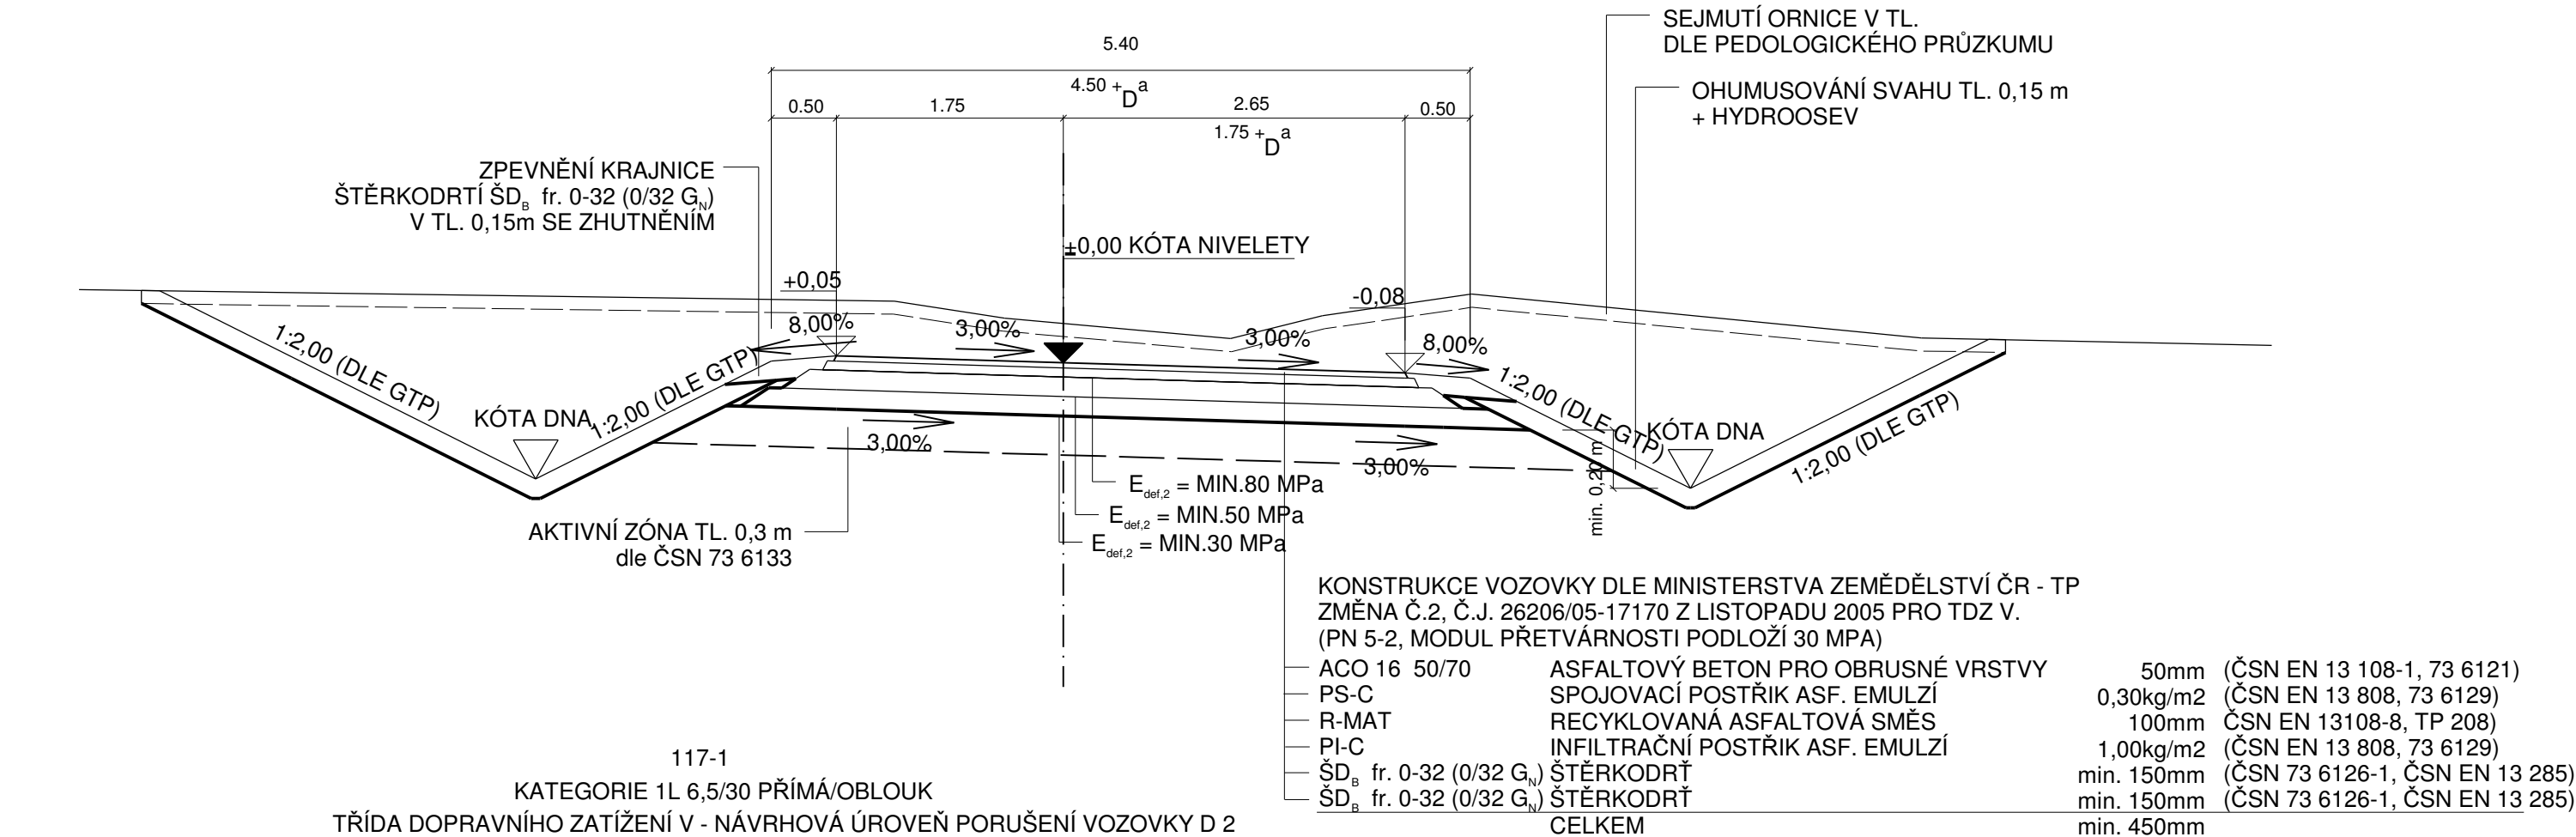

Souřadný systém S-JTSK
Výškový systém Balt p.v.

SO 117 Přeložka lesních cest v k.ú. Stanoviště

Objednatel:
**Krajská správa a údržba silnic
Karlovarského kraje, p.o.**
Chebská 282, 356 01 Sokolov


KRAJSKÁ SPRÁVA A ÚDRŽBA SILNIC
KARLOVARSKÉHO KRAJE, PŘÍSPĚVKOVÁ ORGANIZACE

Zhotovitel PDPS

Valbek, spol. s r.o., středisko Plzeň
Parková 1205/11
326 00 Plzeň

HIP:

N. Pišková, DiS.

	Vypracoval	Bc. J. Šindelářová	<i>Šindelářová</i>	Zak. číslo	16PL22017
	Zodp. projektant	Bc. J. Šindelářová	<i>Šindelářová</i>	Datum	10/2017
	Tech. kontrola	Ing. T. Petráň	<i>Petráň</i>	Stupeň	PDPS
	Akce II/230 Silniční obchvat Mariánské Lázně			Počet formátů	3 x A4
				Měřítko	1 : 50
Zhotovitel: Valbek, spol. s r.o., středisko Plzeň Parková 1205/11 326 00 Plzeň	Příloha VZOROVÉ PŘÍČNÉ ŘEZY			4	Č. přílohy Paré