



NOSNÁ KONSTRUKCE


PŮDORYS 1:50

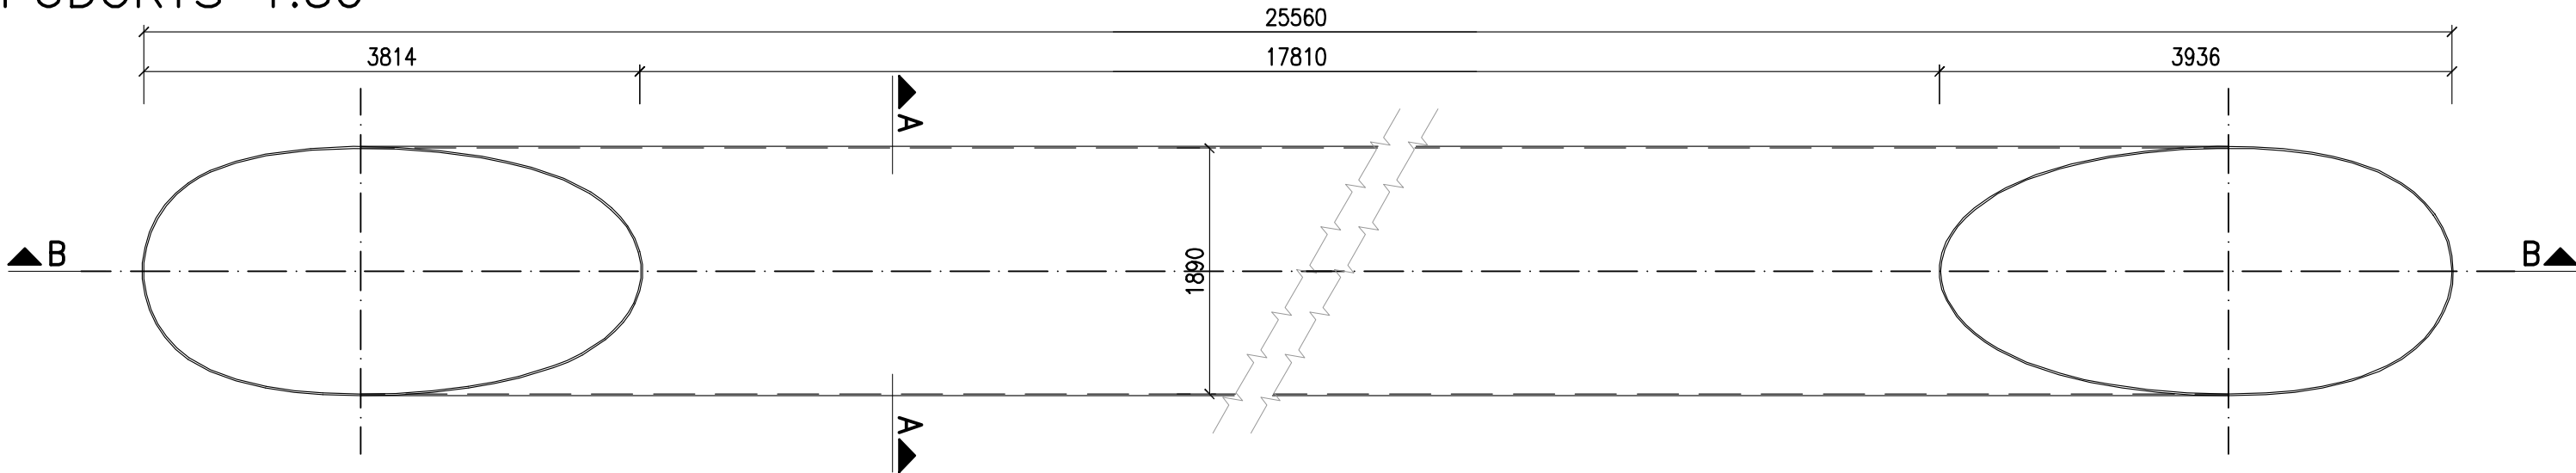

ŘEZ "B-B" 1:50

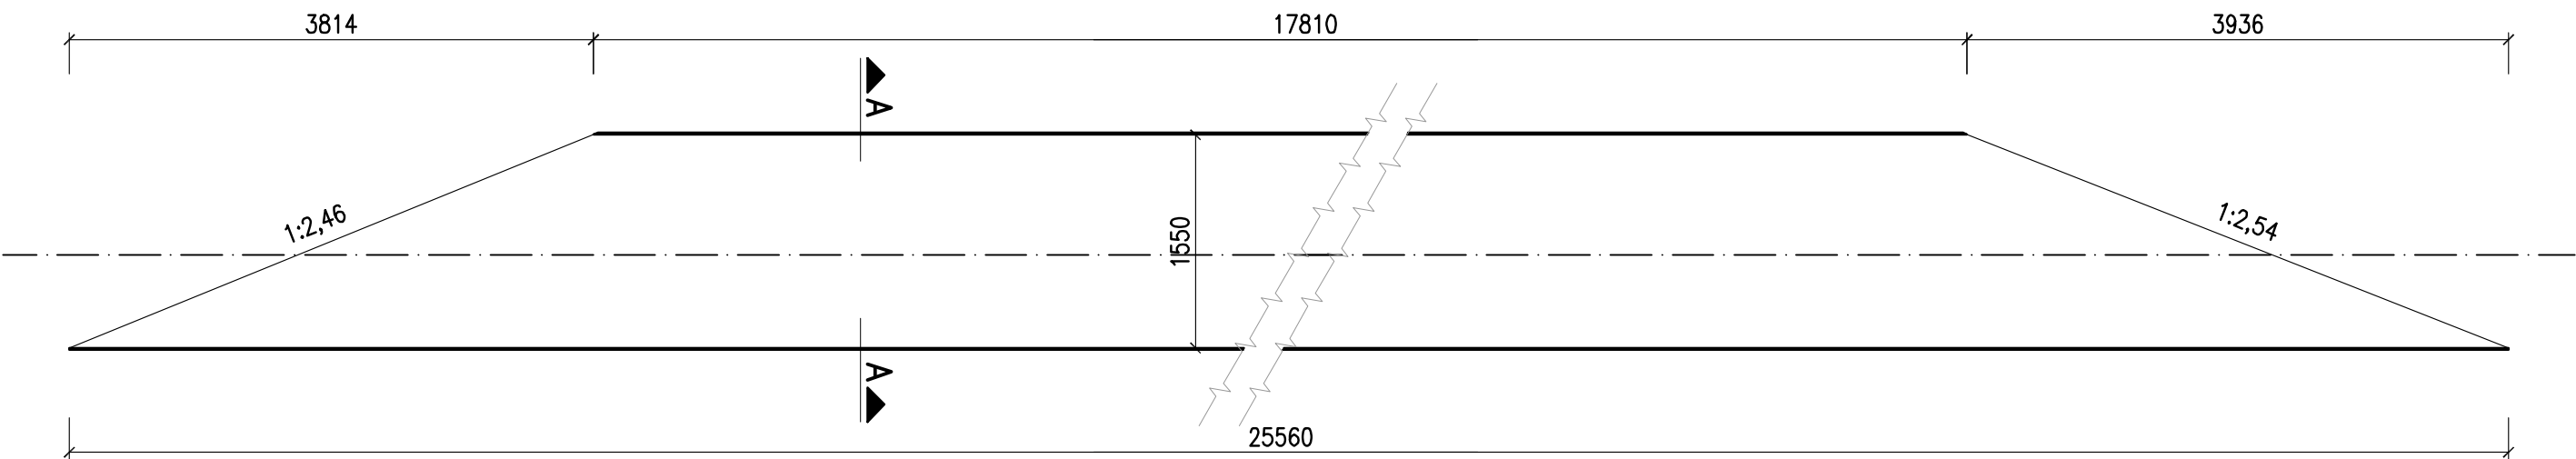

ŘEZ "A-A" 1:50

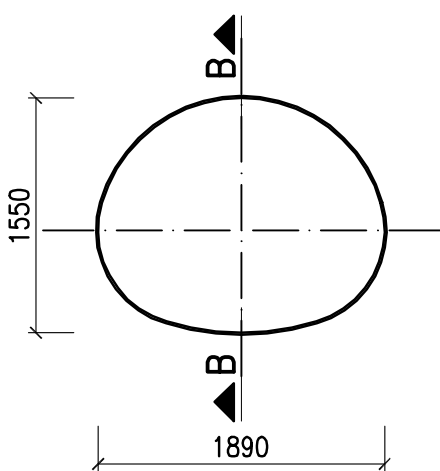

POZNÁMKY:

- 1. VÝKRES SLOUŽÍ JAKO PODKLAD PRO VYPRACOVÁNÍ VTD, KTERÁ MUSÍ BÝT PŘEDLOŽENA PROJEKTANTOVI KE SCHVÁLENÍ.
- 2. PRO SPOJOVÁNÍ DÍLŮ JEDNOTLIVÝCH TRUB BUDOU POUŽITY SPOJOVACÍ PROSTŘEDK DLE TP VÝROBCE.
- 3. MANIPULACE S TROUBOU A JEJÍ UKLÁDÁNÍ MUSÍ PROBÍHAT TAK, ABY NEDOŠLO K POŠKOZENÍ PKO TROUBY.
- 4. ROZMÍSTĚNÍ SLOUPKŮ ZÁBRADLÍ A DÉLKA ZÁBRADELNÍCH PANELŮ JE ORIENTAČNÍ A BUDE UPŘESNĚNA V RDS A VTD.

OCEL (ČSN EN 10027-1):
KONSTRUKČNÍ OCEL – NK S235JR
KONSTRUKČNÍ OCEL – ZÁBRADLÍ S235JR


PROTIKOROZNÍ OCHRANA (DLE TKP 19B):
I PS (ŽIVOTNOST DLE ČSN EN 12944-2 – W):
ŽÁROVĚ ZINKOVANÉ POVRCHY PONOREM – min 42 µm
OCHRANNÝ POLYMEROVÝ POVLAK – min 250 µm


Výškový systém: Bpv
Souřadnicový systém: S-JTSK


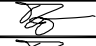
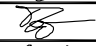
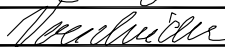
SO 222 Propustek na sil. II/230 v km 0,550

Objednatel:

Krajská správa a údržba silnic
Karlovarského kraje, p.o.
Chebská 282, 356 01 Sokolov



Zhotovitel PDPS: <div></div>	Valbek, spol. s r.o., středisko Plzeň Parková 1205/11 326 00 Plzeň	HIP: N. Pišková, DiS.
---	--	------------------------------

	Vypracoval	Ing. J. Topič		Zak. číslo	16PL22017
	Zodp. projektant	Ing. J. Topič		Datum	10/2017
	Tech. kontrola	Ing. R. Vorschneider		Stupeň	PDPS
	Akce II/230 Silniční obchvat Mariánské Lázně			Počet formátů	3 x A4
				Měřítko	1:50
Zhotovitel: Valbek, spol. s r.o., středisko Plzeň Parková 1205/11 326 00 Plzeň	Příloha NOSNÁ KONSTRUKCE			Č. přílohy	Paré
07					