



ZÁKLADY P20 - P70 - TVAR


PŮDORYS ZÁKLADU 1:50

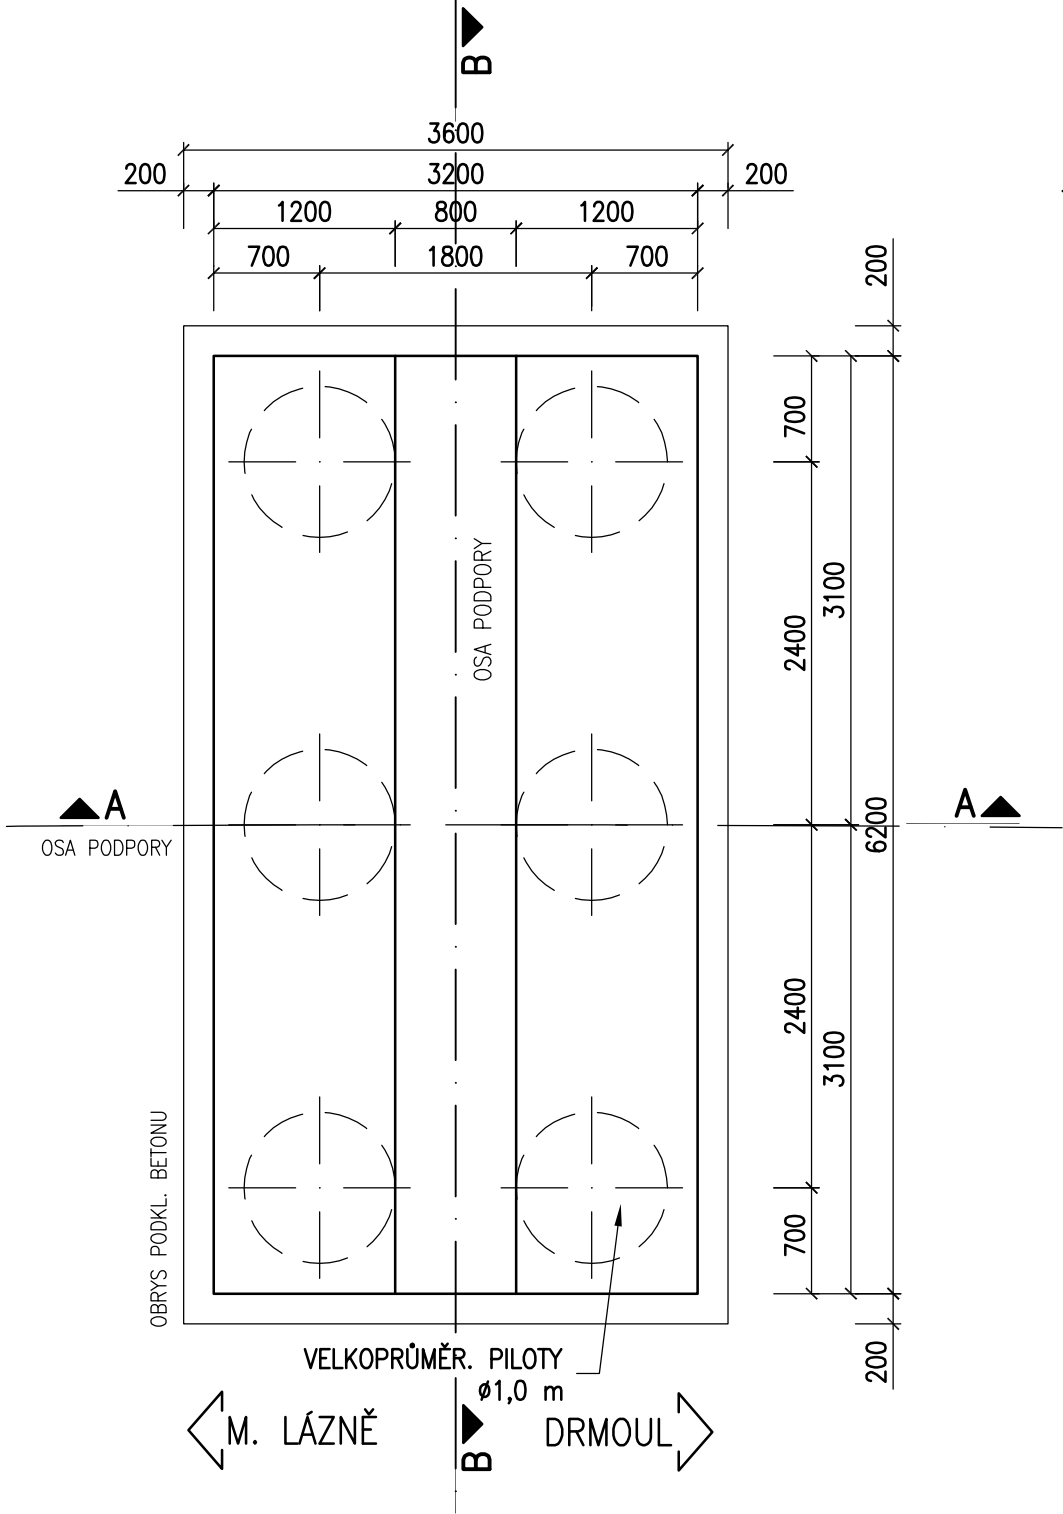

ŘEZ A–A 1:50

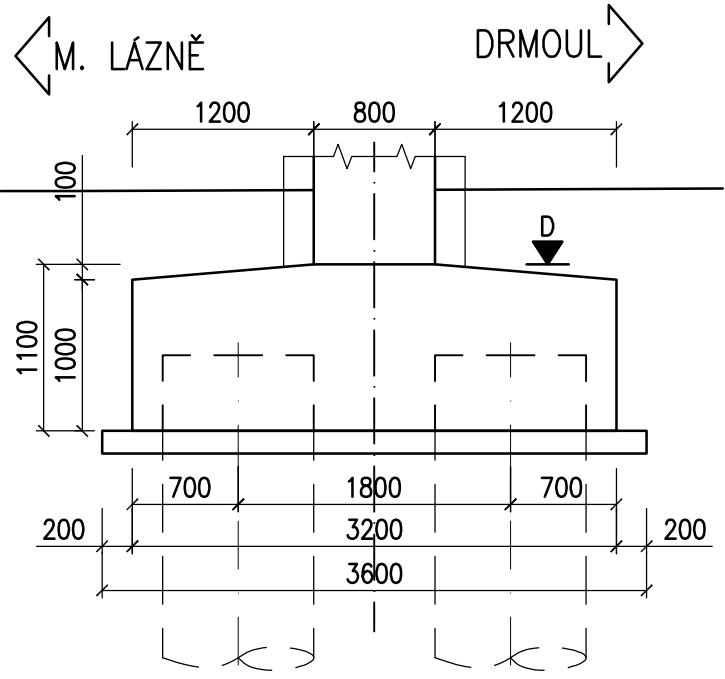

ŘEZ B–B 1:50

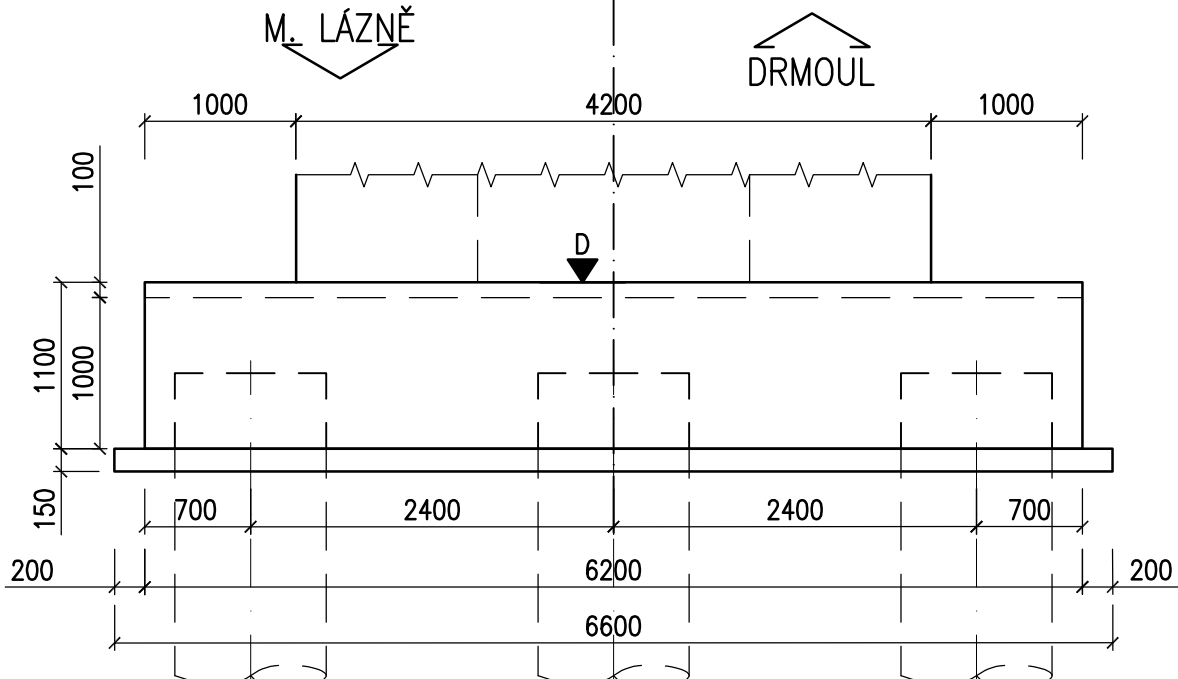

POZNÁMKY:

- ZKOSENÍ VŠECH OSTRÝCH HRAN 20/20mm, POKUD NENÍ UVEDENO JINAK.
- PRACOVNÍ SPÁRY BUDOU PROVEDENY DLE VL4.
- PLOCHY, KTERÉ PŘIJDOU TRVALE DO STYKU SE ZEMNÍ VLHKOSTÍ, BUDOU OPATŘENY IZOLACÍ PROTI ZEMNÍ VLHKOSTI DO ÚROVNĚ 0,2m POD UPRAVENÝ TERÉN VE SKLADBĚ:
 - 1x NÁTĚR PENETRAČNÍ (NPe)
 - 2x NÁTĚR ASFALTOVÝ (NA)
 - OCHRANNÁ GEOTEXTILIE – NETKANÁ

MIN. TLOUŠŤKU NÁTĚRU PROVÉST DLE TECHNICKÉ SPECIFIKACE VÝROBCE, MATERIÁL A PROVEDENÍ MUSÍ ODPOVÍDAT POŽADAVKŮM TKP 21, VL4 A SOUVISEJÍCÍM PŘEDPISŮM.

- SPECIFIKACE OCHRANNÉ GEOTEXTILIE – DLE TP 97, čl. 5.5:
 - PEVNOST V TAHU > 10kN/m
 - CBR > 4kN
 - ODOLNOST VŮČI PRORAŽENÍ < 3mm
 - TLOUŠŤKA PŘI ZATÍŽENÍ 2kPa > 4mm
 - MIN. PLOŠNÁ HMOTNOST = 600g/m²
- POVRCH PRACOVNÍCH SPÁR BUDE ZBAVEN CEMENTOVÉHO MLÉKA A ZDRSNĚN, VYČNÍVAJÍCÍ BETONÁŘSKÁ VÝZTUŽ BUDE ŘADNĚ OČIŠTĚNA.
- PO BETONÁŽI BUDOU POVRCHY DŮSLEDNĚ OŠETŘOVÁNY TAK, ABY SE PŘEDEŠLO VZNIKU SMRŠŮVACÍCH TRHLIN.

BETON (ČSN EN 206)

ZÁKLADY

C25/30–XA2, XF3 (CZ, F.2)

PODKLADNÍ BETON DLAŽBY

C20/25n–XF3 (CZ, F.2)

Výškový systém: Bpv
Souřadnicový systém: S-JTSK

SO 221

Most na sil. II/230 přes Kosový potok v km 0,445

Objednatel:

Krajská správa a údržba silnic

Karlovarského kraje, p.o.

Chebská 282, 356 01 Sokolov

KRAJSKÁ SPRÁVA A ÚDRŽBA SILNIC

KARLOVARSKÉHO KRAJE, PŘÍSPĚVKOVÁ ORGANIZACE

<div>Zhotovitel PDPS:</div> <div><div></div><div>Valbek</div></div>	<div>Valbek, spol. s r.o., středisko Plzeň</div> <div>Parková 1205/11</div> <div>326 00 Plzeň</div>	<div>HIP:</div> <div>N. Pišková, DiS.</div>
---	---	---

<div><div></div><div>Valbek</div></div>	<div>Vypracoval</div>	<div>Ing. L. Vejvarová</div>	<div><i>Vejvarová</i></div>	<div>Zak. číslo</div>	<div>16PL22017</div>
	<div>Zodp. projektant</div>	<div>Ing. J. Paterová</div>	<div><i>Paterová</i></div>	<div>Datum</div>	<div>10/2017</div>
	<div>Tech. kontrola</div>	<div>Ing. R. Vorschneider</div>	<div><i>Vorschneider</i></div>	<div>Stupeň</div>	<div>PDPS</div>
	<div>Akce</div>			<div>Počet formátů</div>	<div>3 x A4</div>
	<div>II/230 Silniční obchvat Mariánské Lázně</div>			<div>Měřítko</div>	<div>1:50,100</div>
<div>Zhotovitel:</div> <div>Valbek, spol. s r.o., středisko Plzeň</div> <div>Parková 1205/11</div> <div>326 00 Plzeň</div>	<div>Příloha</div>	<div>ZÁKLADY P20 - P70 - TVAR</div>		<div>Č. přílohy</div>	<div>Paré</div>
					<div>08</div>