SITUACE KM 421,300 - 422,000
FINÁLNÍ STAV
M 1:1000

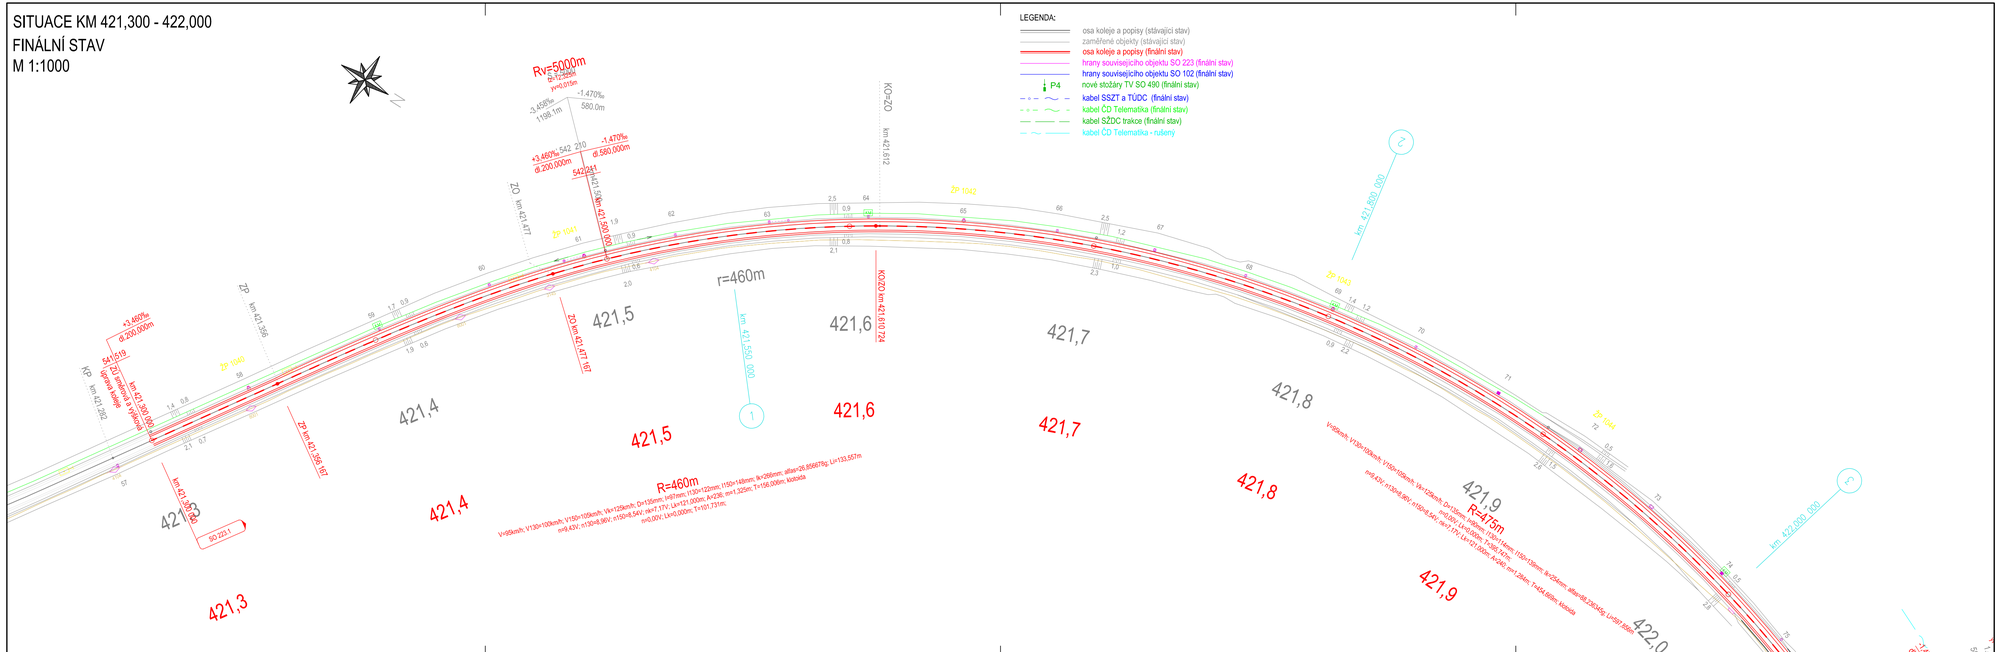

TÚ 0203 Plzeň hl.n.-os.n. - Cheb
DÚ Chodová Planá - Mariánské Lázně

Výškový systém: Bpv
Souřadnicový systém: S-JTSK

SO 223.1 Železniční svršek/spodek

Objednatel:
Krajská správa a údržba silnic Karlovarského kraje, p.o.
Chebská 282, 356 01 Sokolov

KRAJSKÁ SPRÁVA A ÚDRŽBA SILNIC KARLOVARSKÉHO KRAJE, PŘÍSPĚVKOVÁ ORGANIZACE

Zhotovitel PDPS:	Valbek, spol. s r.o., středisko Plzeň Parková 1205/11 326 00 Plzeň	HIP: N. Pilíková, DiS.

PRODEX ORGANIZAČNÍ SLOŽKA Perucká 2481/5, 120 00 Praha 2 ČLEN SKUPINY VALBEK-EU	Vypracoval	Ing., Jan Zvěřina		Zak. číslo	16PL22017
	Zodp. projektant	Ing, Pavel Novák		Datum	10/2017
	Tech. kontrola	Ing., Pavel Novák		Stupeň	PDPS
	Akce	**II/230 Silniční obchvat Mariánské Lázně**		Počet formátů	5 x A4
				Měřítko	1:1000
Zhotovitel: Prodex, spol. s r.o., org. složka Perucká 2481/5 120 00 Praha 2	Příloha SITUACE KM 421,300 - 422,000 DEFINITIVNÍ STAV			Č. přílohy **02.2**	Paré