



PAŽENÍ - ROZVINUTÉ POHLEDY

PRAVÁ STRANA PŘELOŽKY

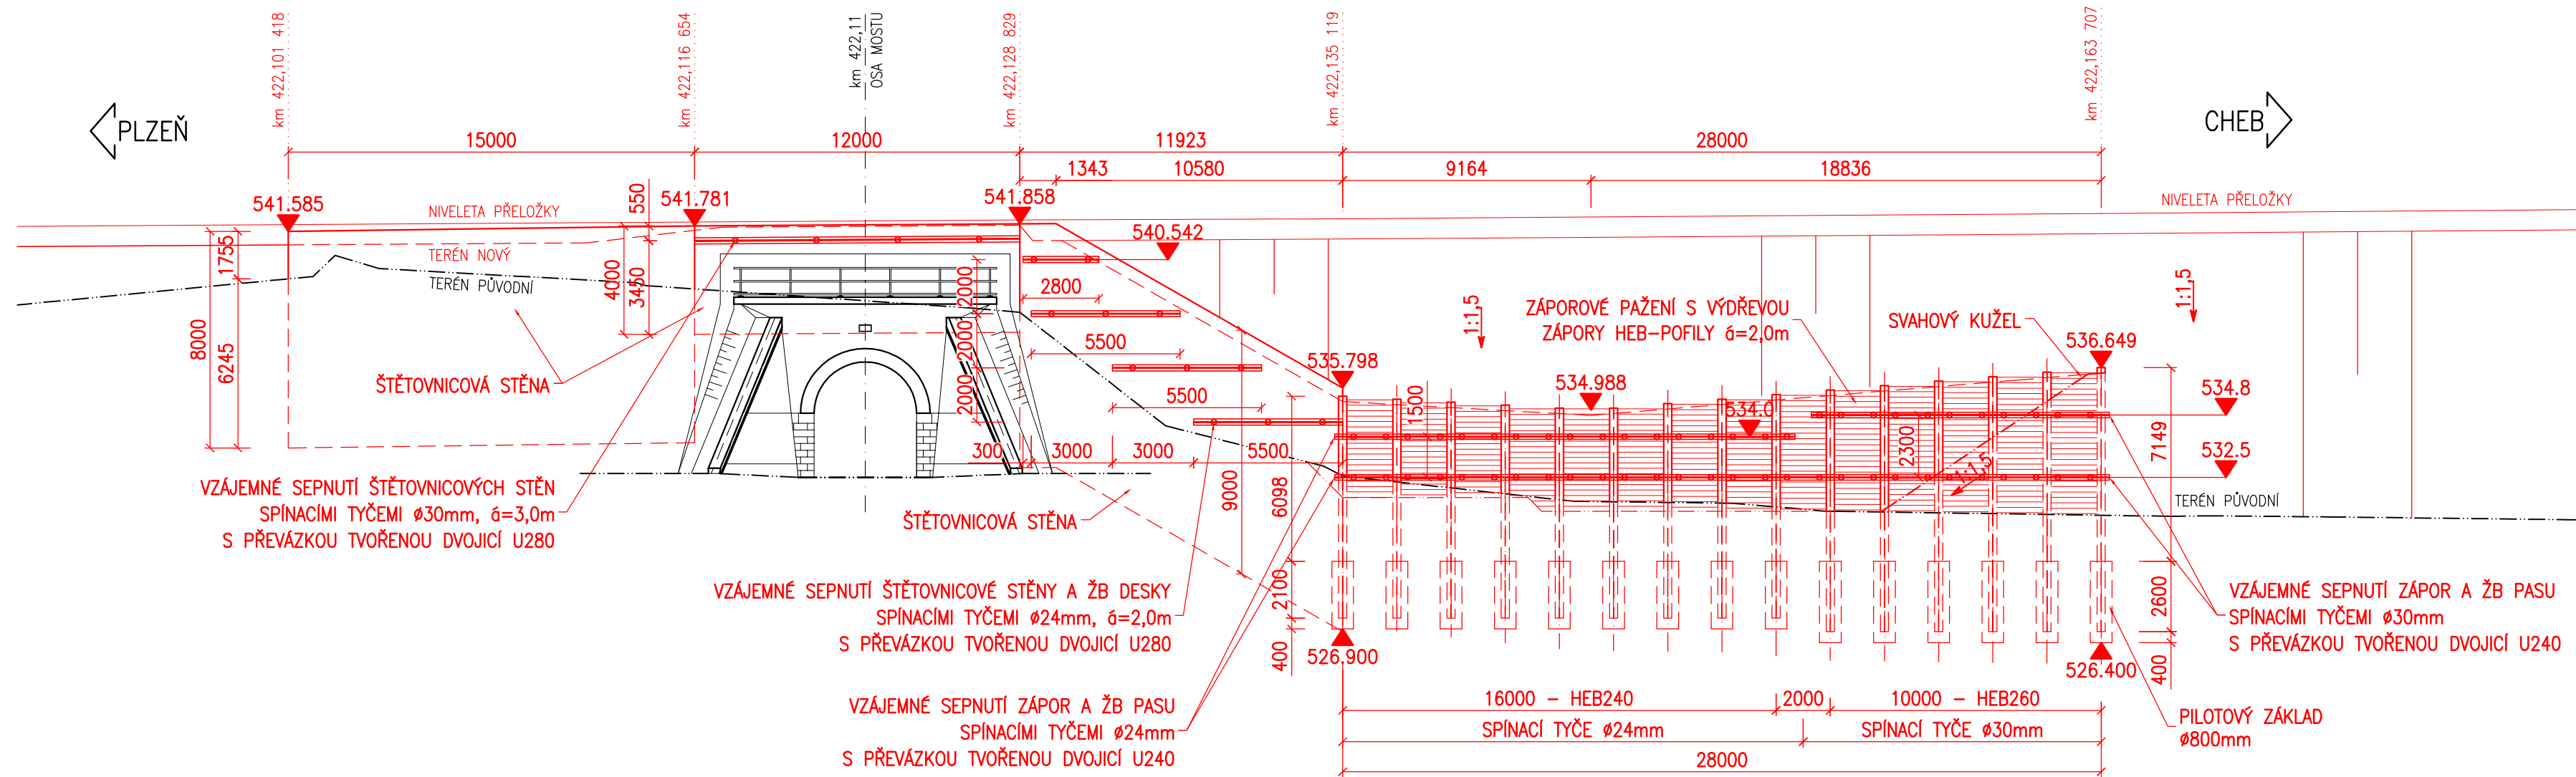

LEVÁ STRANA PŘELOŽKY

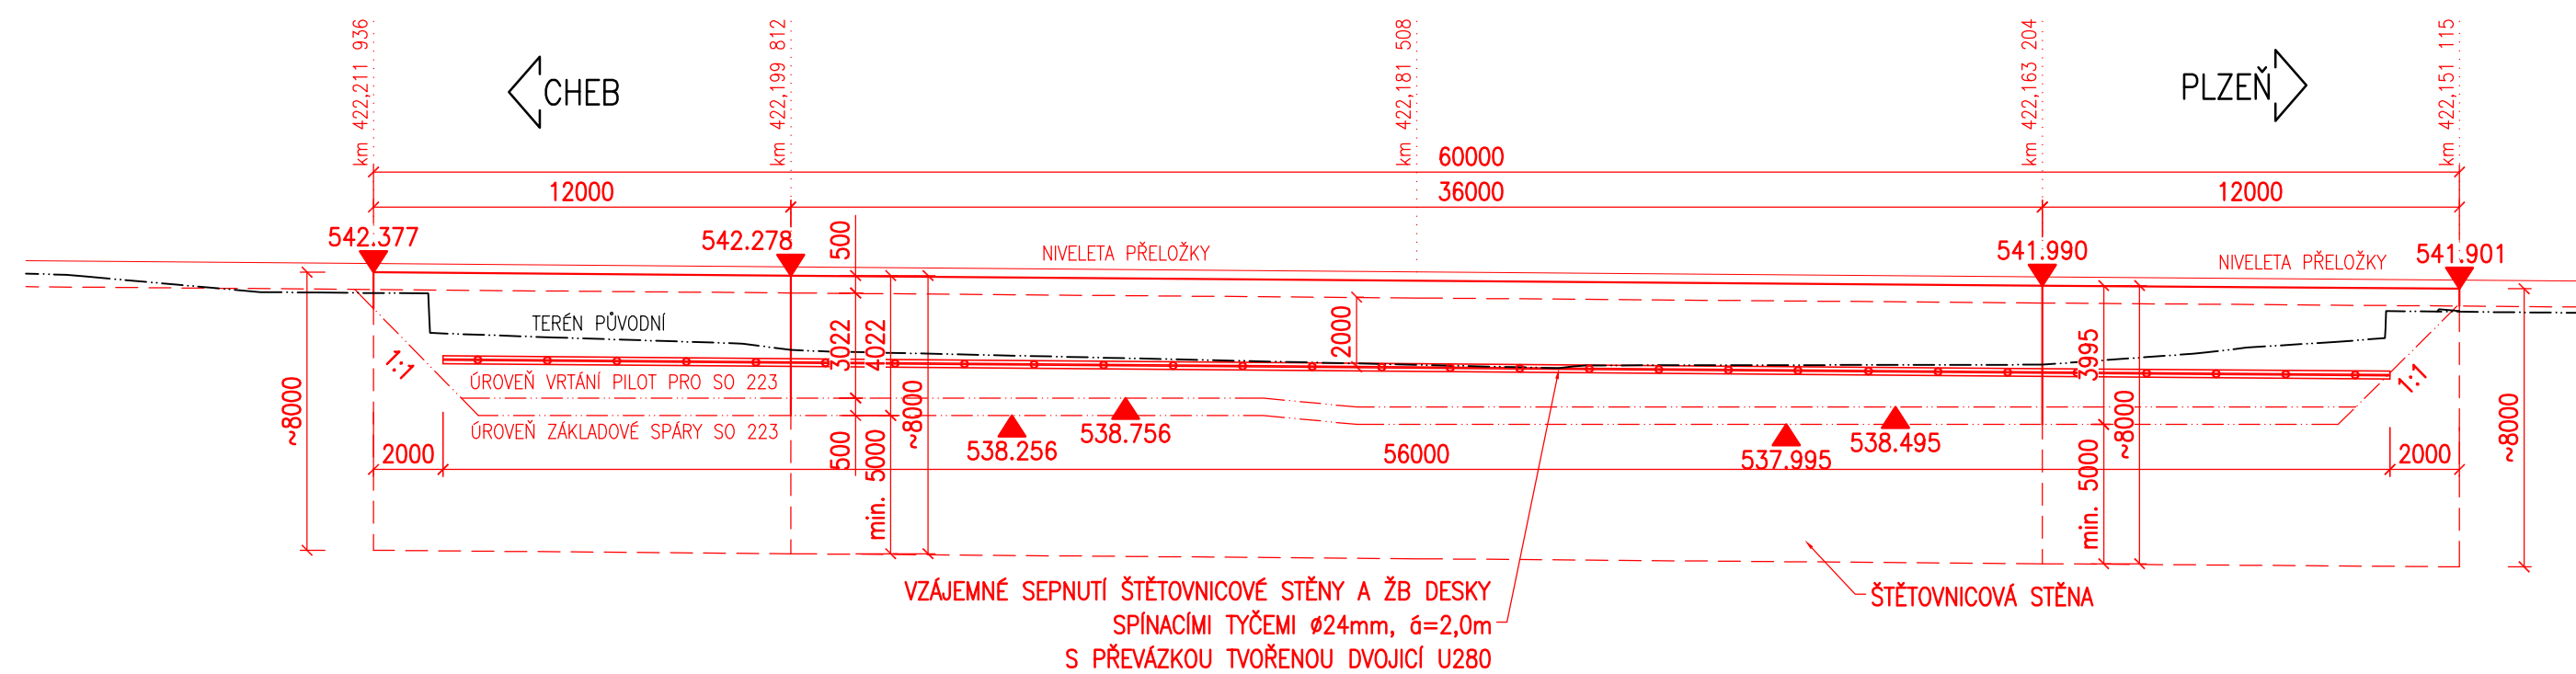

POZNÁMKY:

1. TENTO VÝKRES SLOUŽÍ JAKO PODKLAD PRO VYPRACOVÁNÍ VTD.
2. ŘEŠENÍ MŮŽE BÝT OPTIMALIZOVÁNO NA ZÁKLADĚ ZJIŠTĚNÍ NOVÝCH SKUTEČNOSTÍ PŘED REALIZACÍ STAVBY (DODATEČNÝ GEOLOGICKÝ PRŮZKUM) A KONKRÉTNÍHO SYSTÉMU PAŽENÍ DODAVATELE STAVBY.
3. KONEČNÝ SYSTÉM PAŽENÍ MUSÍ BÝT PREDLOŽEN KE SCHVÁLENÍ PROJEKTANTOVI A ZÁSTUPCI INVESTORA.
4. MINIMÁLNÍ PRŮŘEZOVÝ MODUL ŠTĚTOVNIC $W_y=1600\text{cm}^3/\text{m}$.
5. VÝKRES JE NUTNÉ ČÍST S PŘÍLOHOU č. 6.

BETON


ČSN EN 206, MIN. ŽIVOTNOST 100 LET:

ŽB PASY, DESKY C30/37- XA1 , XF3 (CZ, F.2)
PILOTOVÉ ZÁKLADY C25/30- XA1 , XF3 (CZ, F.2)
PODKLADNÍ BETON C12/15- X0 (CZ, F.2)

OCEL

ČSN EN 10027-1:

BETONÁŘSKÁ VÝZTUŽ B500B
SPÍNACÍ TYČE J355
KONSTRUKČNÍ OCEL S235JR

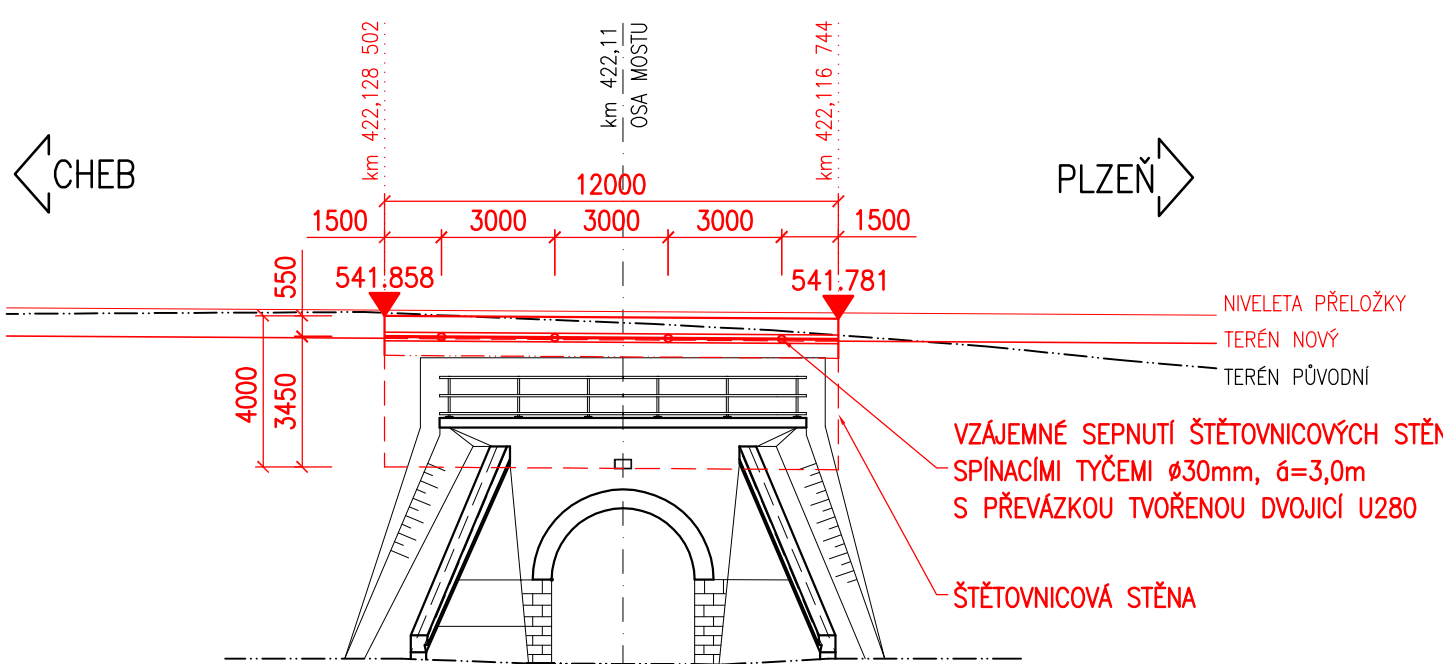

TÚ 0203 Plzeň hl.n.-os.n. - Cheb
DÚ Chodová Planá - Mariánské Lázně
Výškový systém: Bpv
Souřadnicový systém: S-JTSK

SO 223.1 Železniční svršek/spodek

Objednatel:

Krajská správa a údržba silnic
Karlovarského kraje, p.o.



Chebská 282, 356 01 Sokolov


Zhotovitel PDPS:



Valbek, spol. s r.o., středisko Plzeň
Parková 1205/11
326 00 Plzeň

HIP:

N. Pišková, DiS.

<div>PRODEX[®]</div> <div>ORGANIZAČNÍ SLOŽKA</div> <div>Perucká 2481/5, 120 00 Praha 2</div> <div>ČLEN SKUPINY VALBEK-EU</div>	Vypracoval	Ondřej Šertl		Zak. číslo	16PL22017
	Zodp. projektant	Ondřej Šertl		Datum	10/2017
	Tech. kontrola	Ing. Tomáš Mareš		Stupeň	PDPS
	Akce			Počet formátů	4 x A4
	II/230 Silniční obchvat Mariánské Lázně			Měřítko	1:200
				Č. přílohy	Paré
Zhotovitel:	Příloha PAŽENÍ - ROZVINUTÉ POHLEDY			07	
Prodex, spol. s r.o., org. složka					
Perucká 2481/5 120 00 Praha 2					