


# KOORDINAČNÍ SITUACE

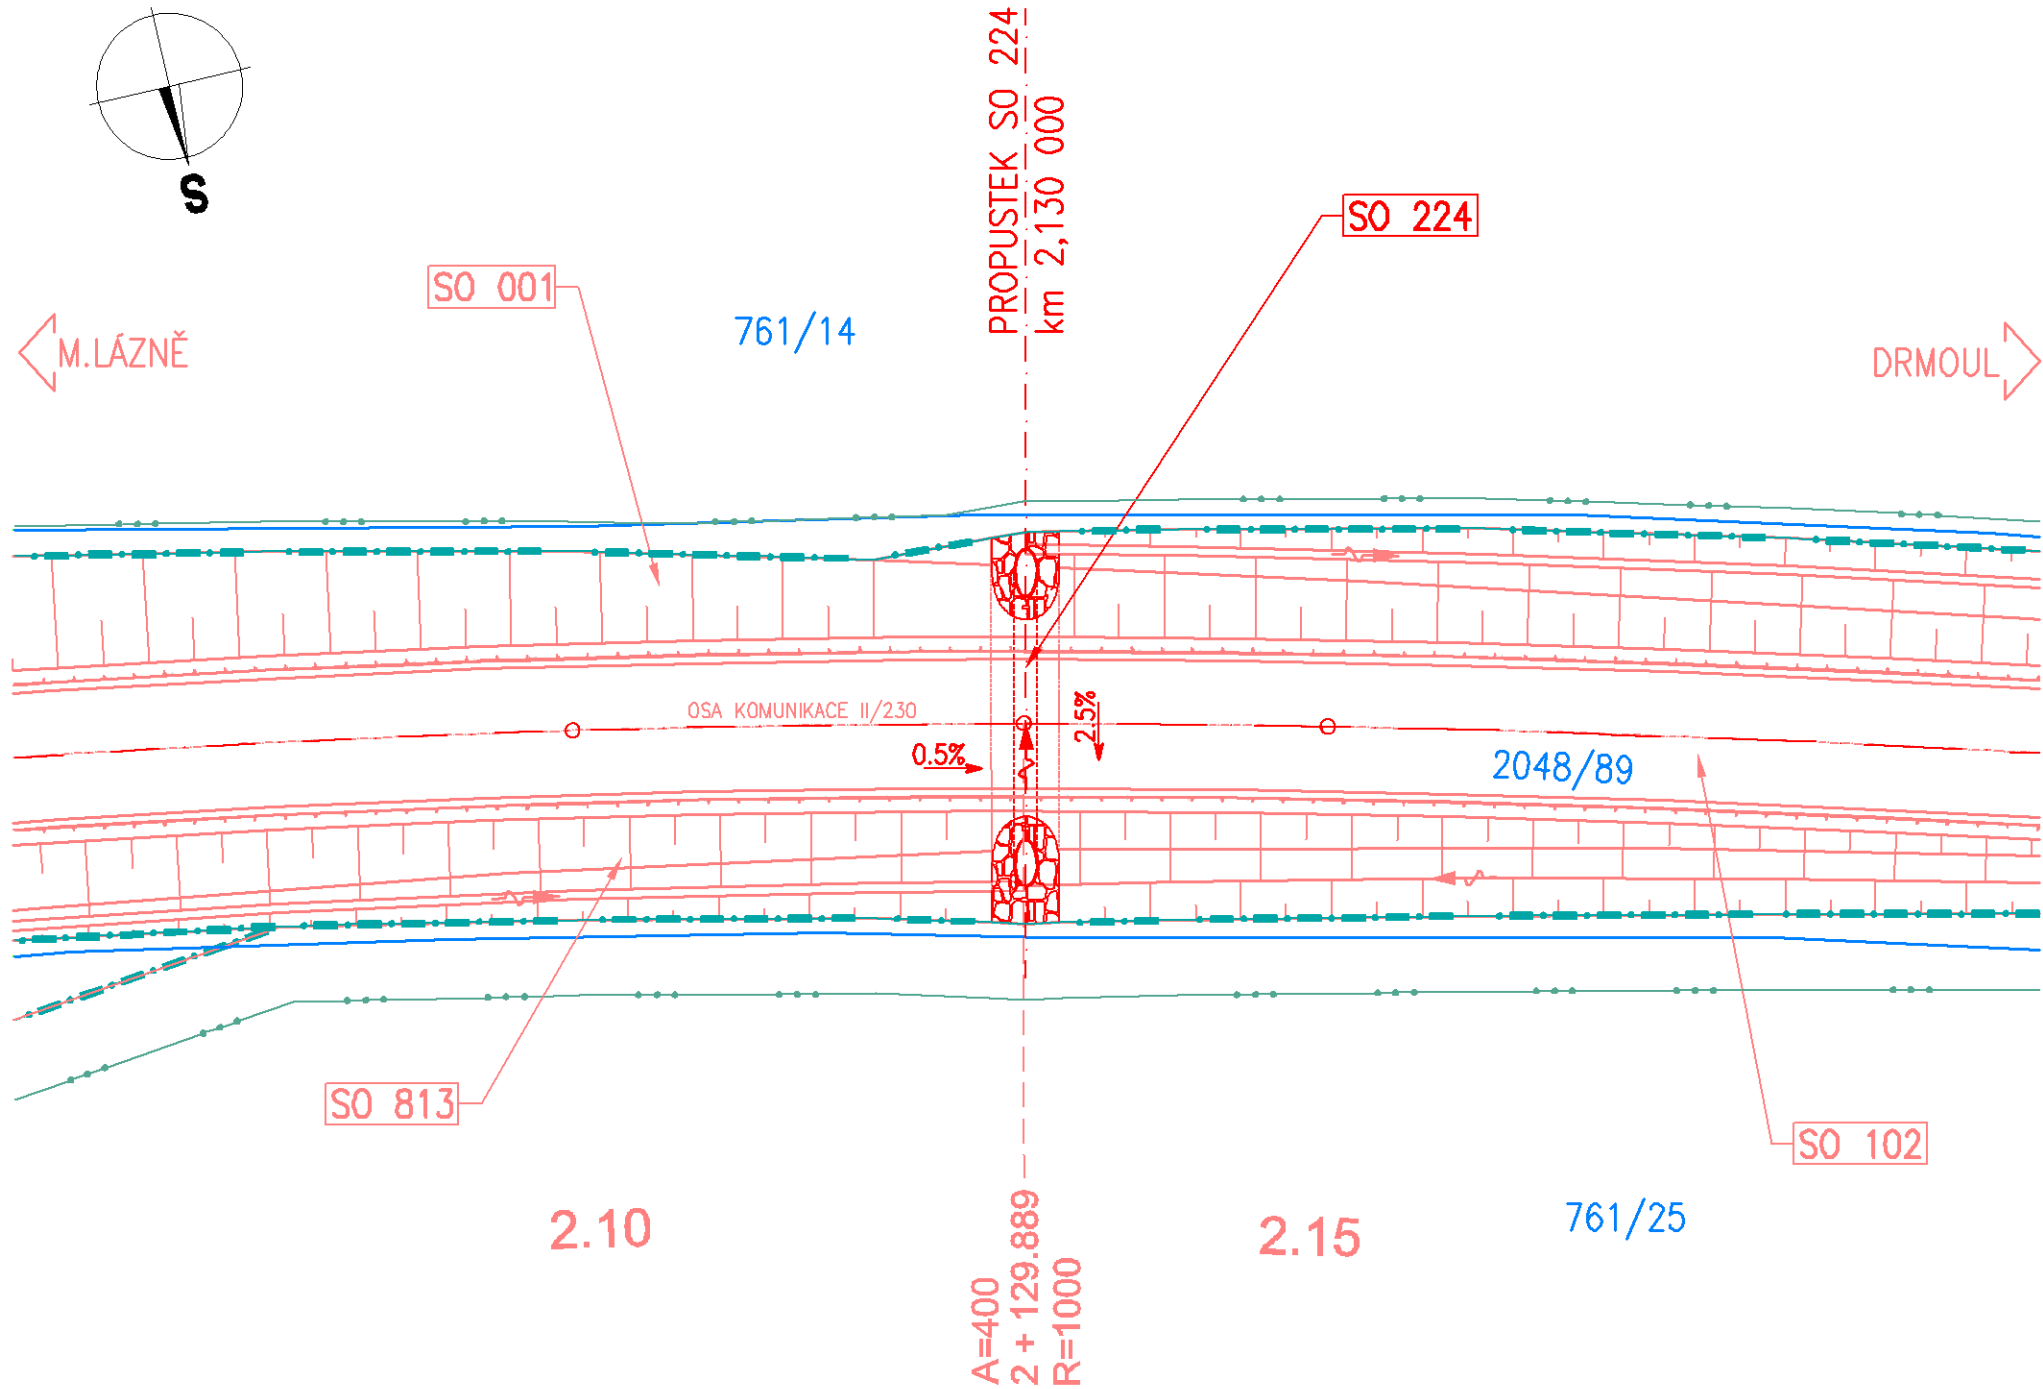

## POZNÁMKA:

1. V BLÍZKOSTI MOSTNÍHO OBJEKTU SE NENACHÁZEJÍ  
ŽÁDNÉ INŽENÝRSKÉ SÍTĚ ANI PRŮZKUMNÉ SONDY IGP.

## SOUVISEJÍCÍ OBJEKTY:

- SO 001 – PŘÍPRAVNÉ PRÁCE – KACENÍ A SKRÝVKA ORNICE  
SO 102 – SILNICE II/230  
SO 813 – VEGETAČNÍ ÚPRAVY SILNIC II. A III. TŘÍDY

## LEGENDA:

- SOUVISEJÍCÍ OBJEKTY  
— NOVÝ STAV  
— HRANICE PARCELY KN  
99/9 ČÍSLO PARCELY KN  
— HRANICE TRVALÉHO ZÁBORU  
— HRANICE DOČASNÉHO ZÁBORU

Výškový systém: Bpv  
Souřadnicový systém: S-JTSK

**SO 224** Propustek na sil. II/230 v km 2,130

Objednatel:  
**Krajská správa a údržba silnic  
Karlovarského kraje, p.o.**  
Chebská 282, 356 01 Sokolov

KRAJSKÁ SPRÁVA A ÚDRŽBA SILNIC  
KARLOVARSKÉHO KRAJE, PŘÍSPĚVKOVÁ ORGANIZACE

Zhotovitel PDPS:

Valbek, spol. s r.o., středisko Plzeň  
Parková 1205/11  
326 00 Plzeň

HIP:  
N. Pišková, DiS.

**Zhotovitel:**  
Valbek, spol. s r.o., středisko Plzeň  
Parková 1205/11  
326 00 Plzeň

Vypracoval	Ing. J. Topič		Zak. číslo	16PL22017
Zodp. projektant	Ing. J. Topič		Datum	10/2017
Tech. kontrola	Ing. R. Vorschneider		Stupeň	PDPS
Akce <b>II/230 Silniční obchvat Mariánské Lázně</b>			Počet formátů	3 x A4
			Měřítko	1:500
			Č. přílohy	Paré
Příloha <b>KOORDINAČNÍ SITUACE</b>			<b>02</b>	