

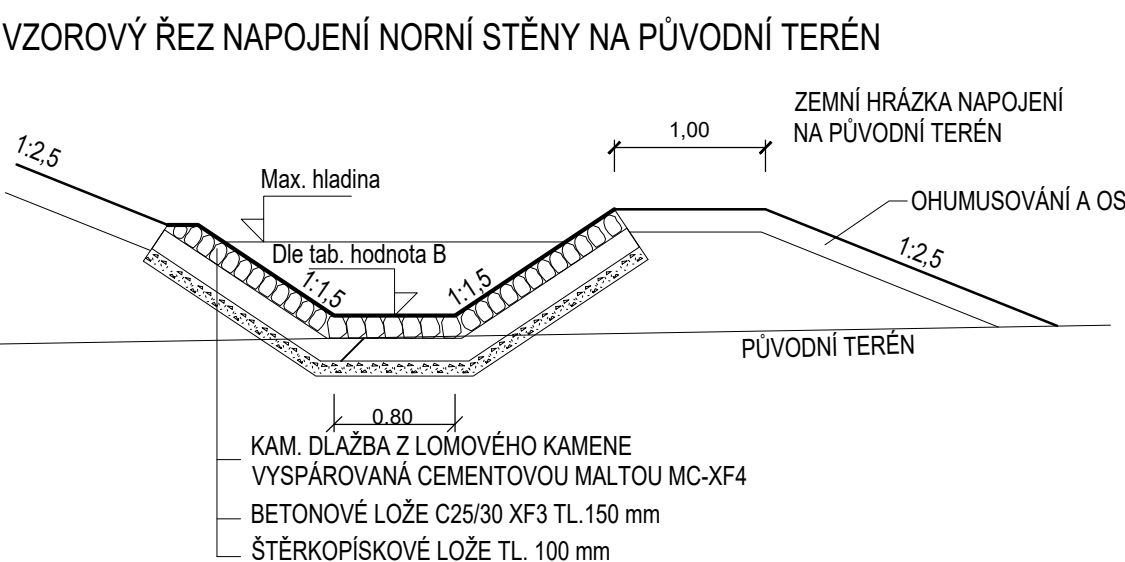
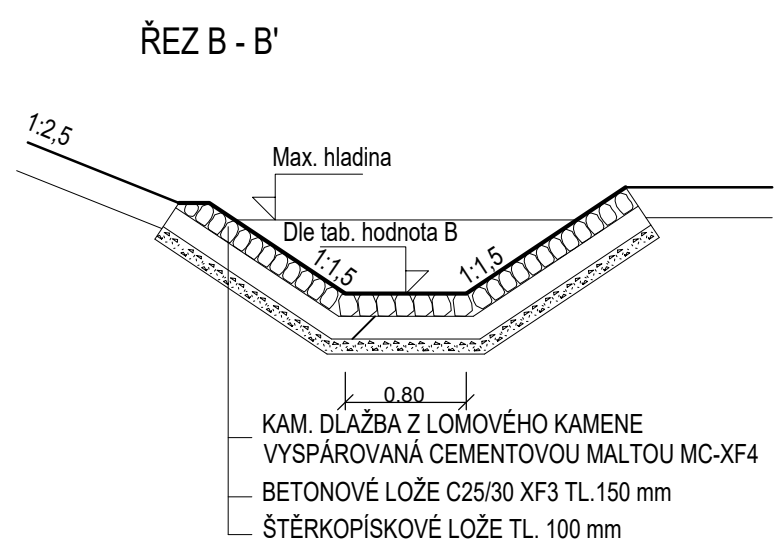
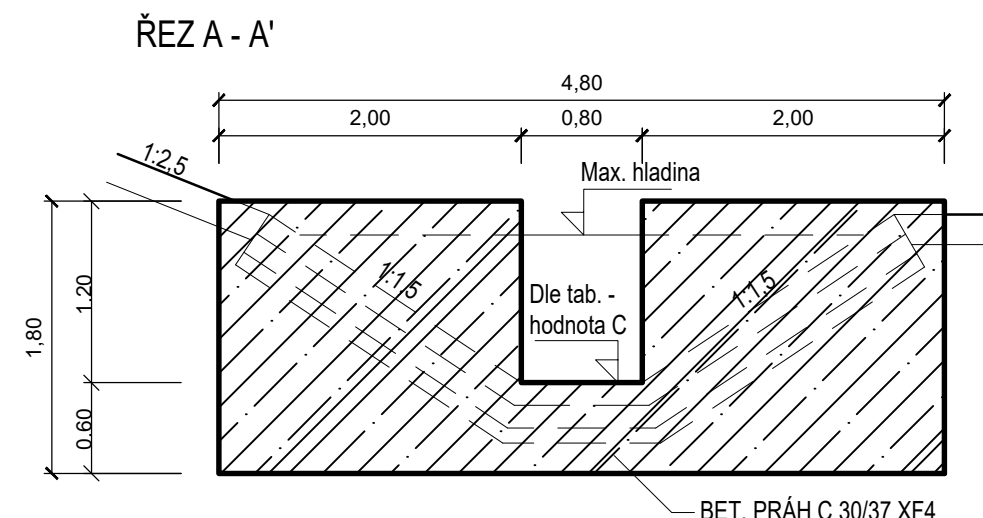
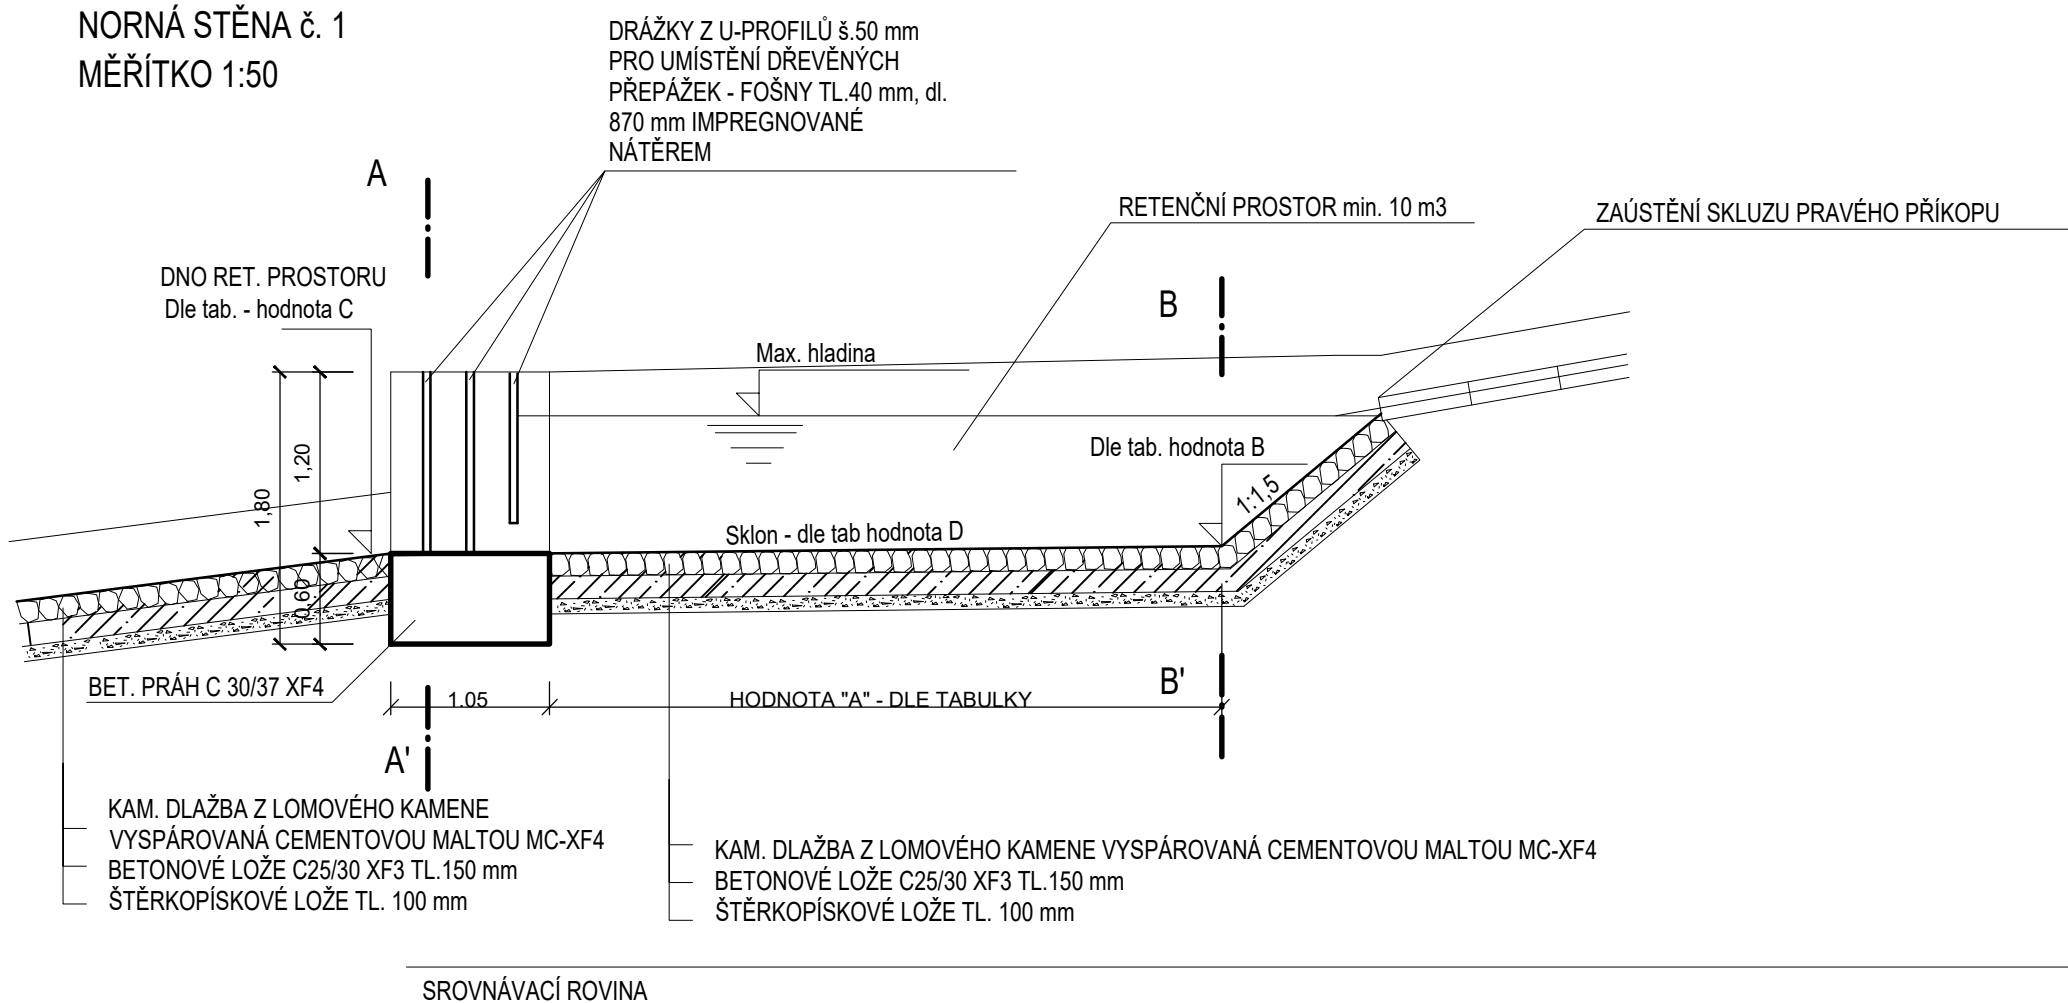
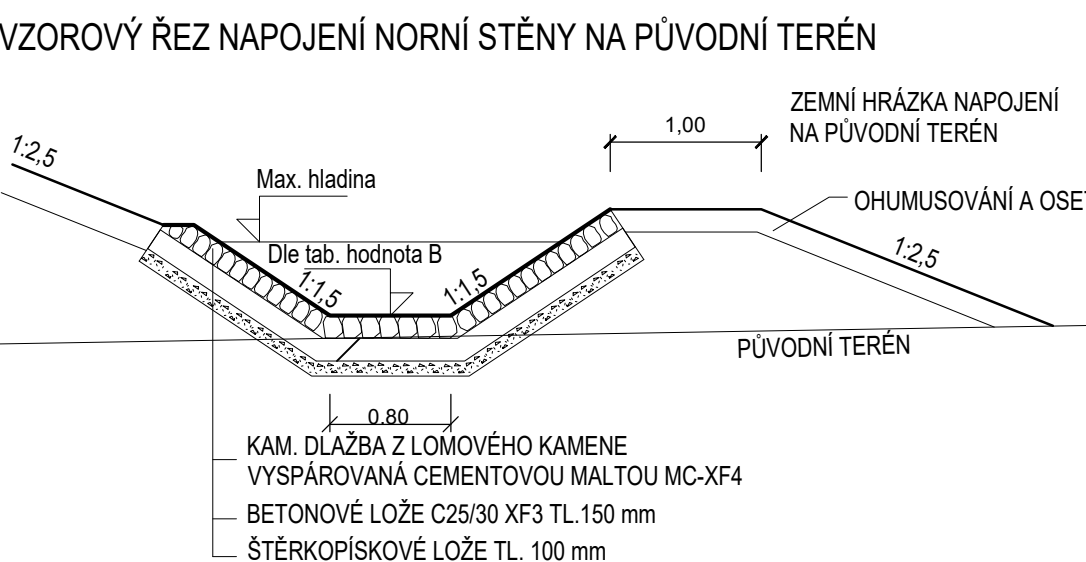
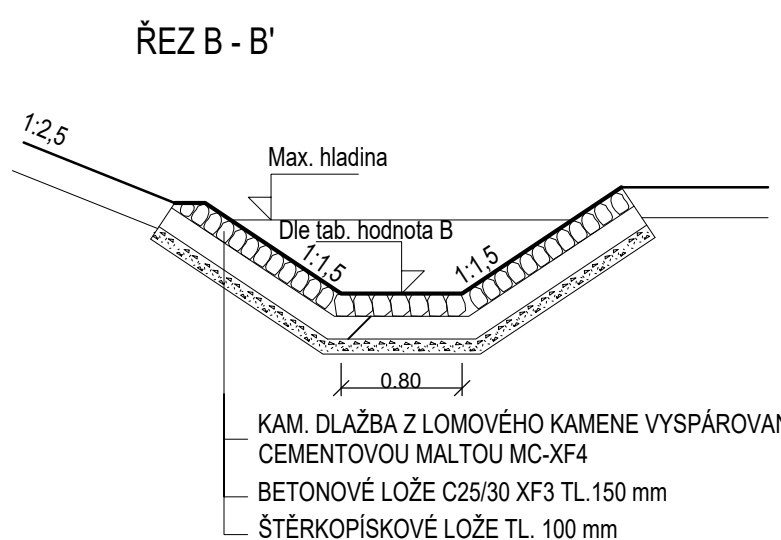


M 1:50

NORNÁ STĚNA č.
MĚŘÍTKO 1:50

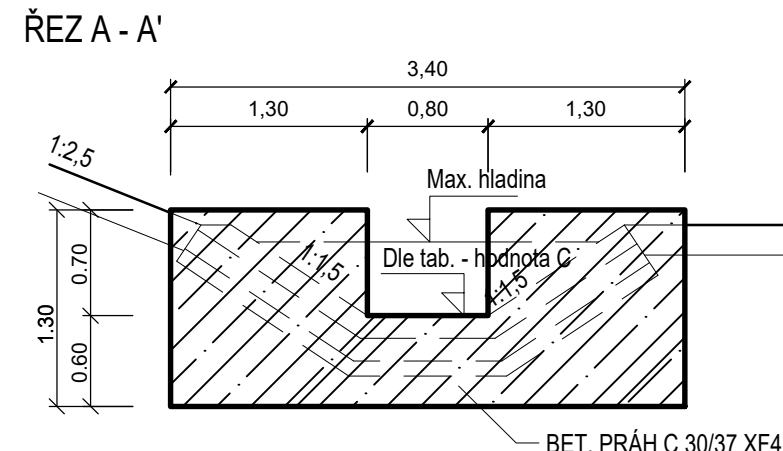

MĚŘÍTKO 1:50
NORNÁ STĚNA č. 2

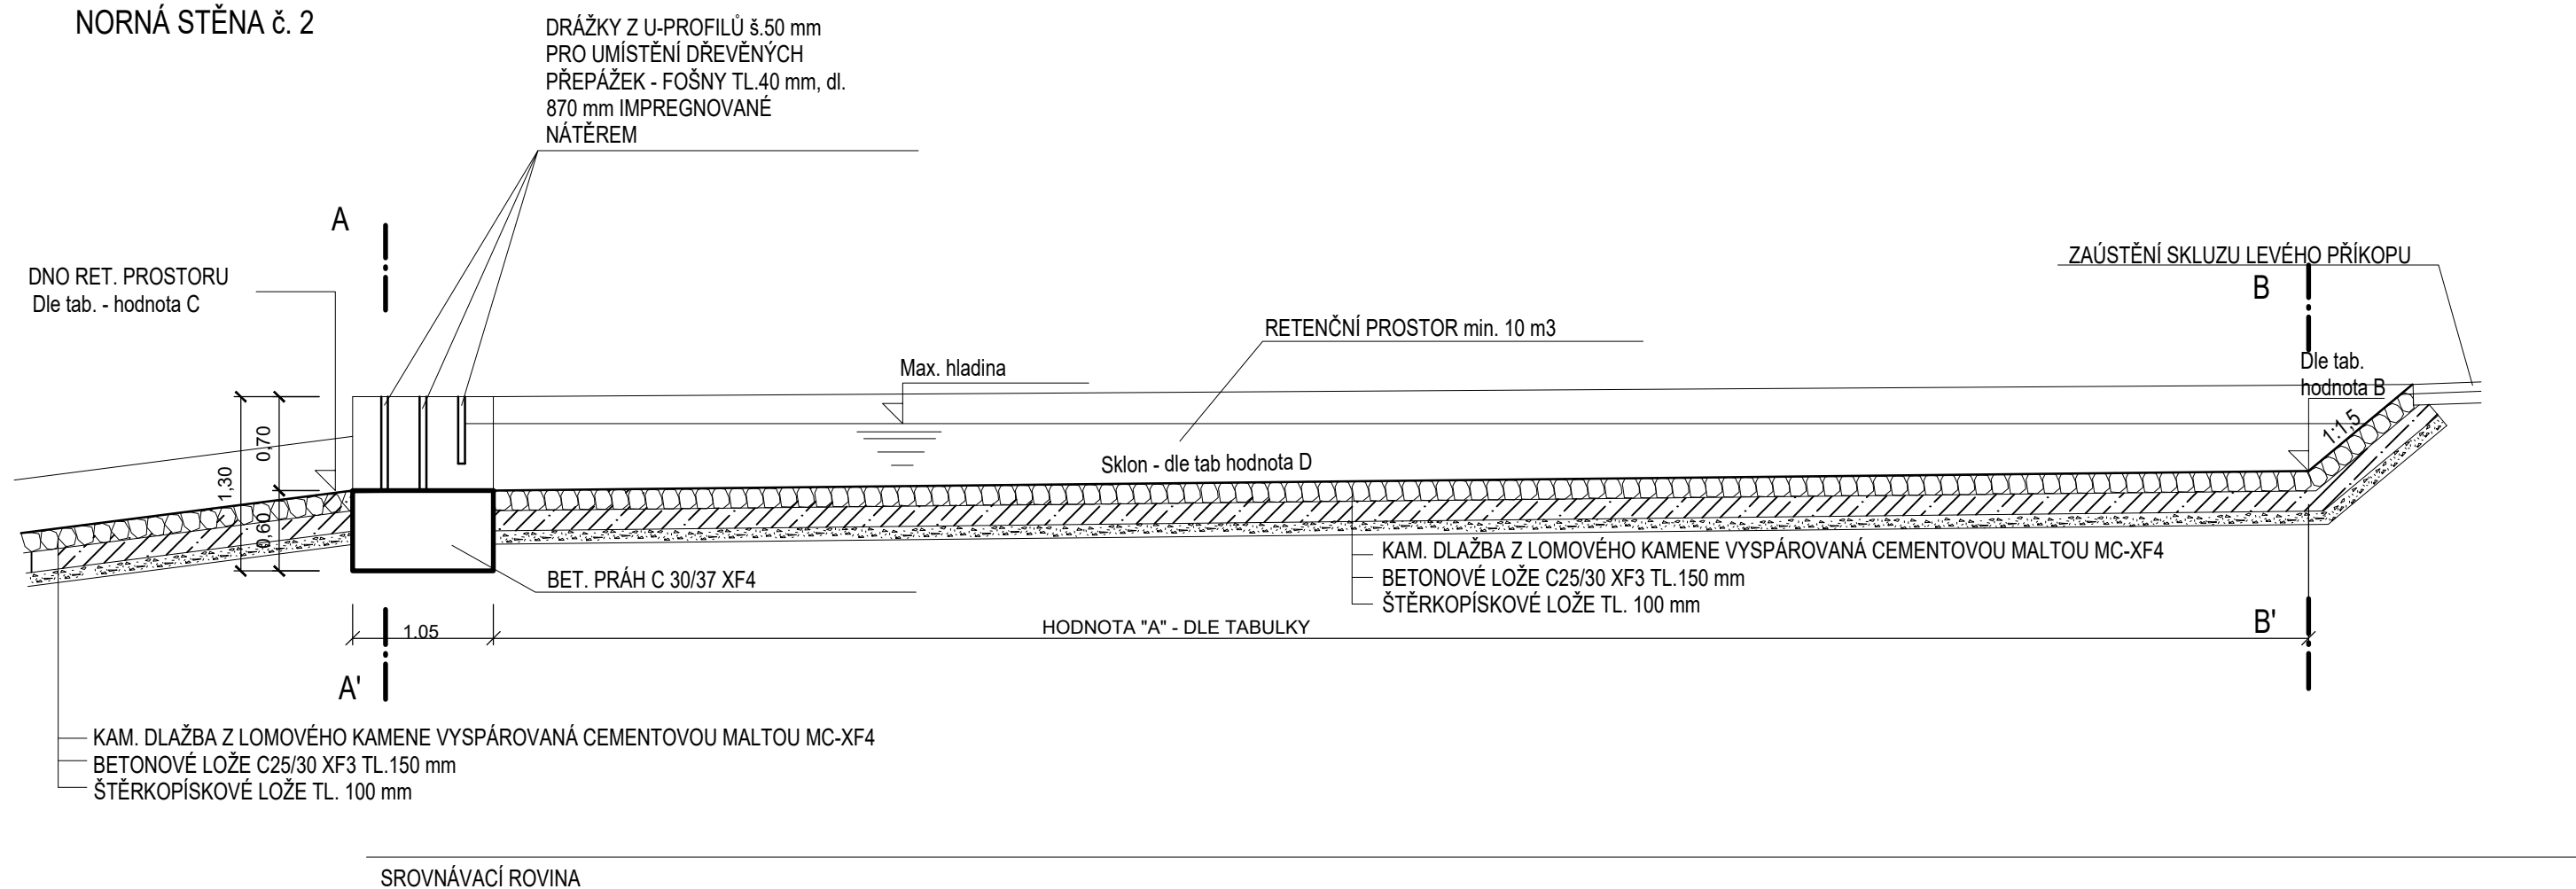

SO 322	NS č. označení	vpravo - P vlevo - L	DĚLKA NS HODNOTA A (m)	KÓTA VÝSTU HODNOTA B (m,n,m.)	KÓTA VÝSTU HODNOTA C (m,n,m.)	SKLON DĚLA HODNOTA D (%)
	NS č.1	P	4.50	531.00	530.91	1.9
	NS č.2	L	15.0	531.08	530.99	0.60
	NS č.3	P	13.50	530.80	530.75	0.30
	NS č.4	P	86.0	531.38	531.08	0.35

POZNÁMKA:
BETONOVÉ KONSTRUKCE VE STYKU
SE ZEMINOU OPATŘIT NÁTĚREM 1xNPe
2xNa + 1xGEOTEXTILIE

Souřadnicový systém	S-JTSK
Výškový systém	Balt p.v.

SO 322 Norné stěny sil. II/230

Objednatel: **Krajská správa a údržba silnic
Karlovarského kraje, p.o.
Chebská 282, 356 01 Sokolov**



Zhotovitel



Valbek, spol. s r.o., středisko Plzeň
Parková 1205/11
326 00 Plzeň



Zhotovitel

Valbek, spol. s r.o.
Vaňurova 505/17
460 07 Liberec III

Vypracoval	Ing. Martin Egermaier
Zodp. projektant	Ing. Lucie Krupičková
Tech. kontrola	Ing. Lucie Krupičková

Akce

II/230 Silniční obchvat M

Příloha	NORNÉ STĚNY 1,2
---------	------------------------

Zak. číslo	16PI 2201
------------	-----------

	Eur: 01516	101 E220
	Datum	10 / 2017

	Datum	10 / 2017
	Stupeň	PDPS

Stupen	FDFS
Bořet formátů	6 x A4

Pocet listnatu	6 x A4
Maketa	1 : 50

Meritko	1:50
Č. učitel	2007

C. prillony	Pare
-------------	------

31

9.1