




1 : 1.300

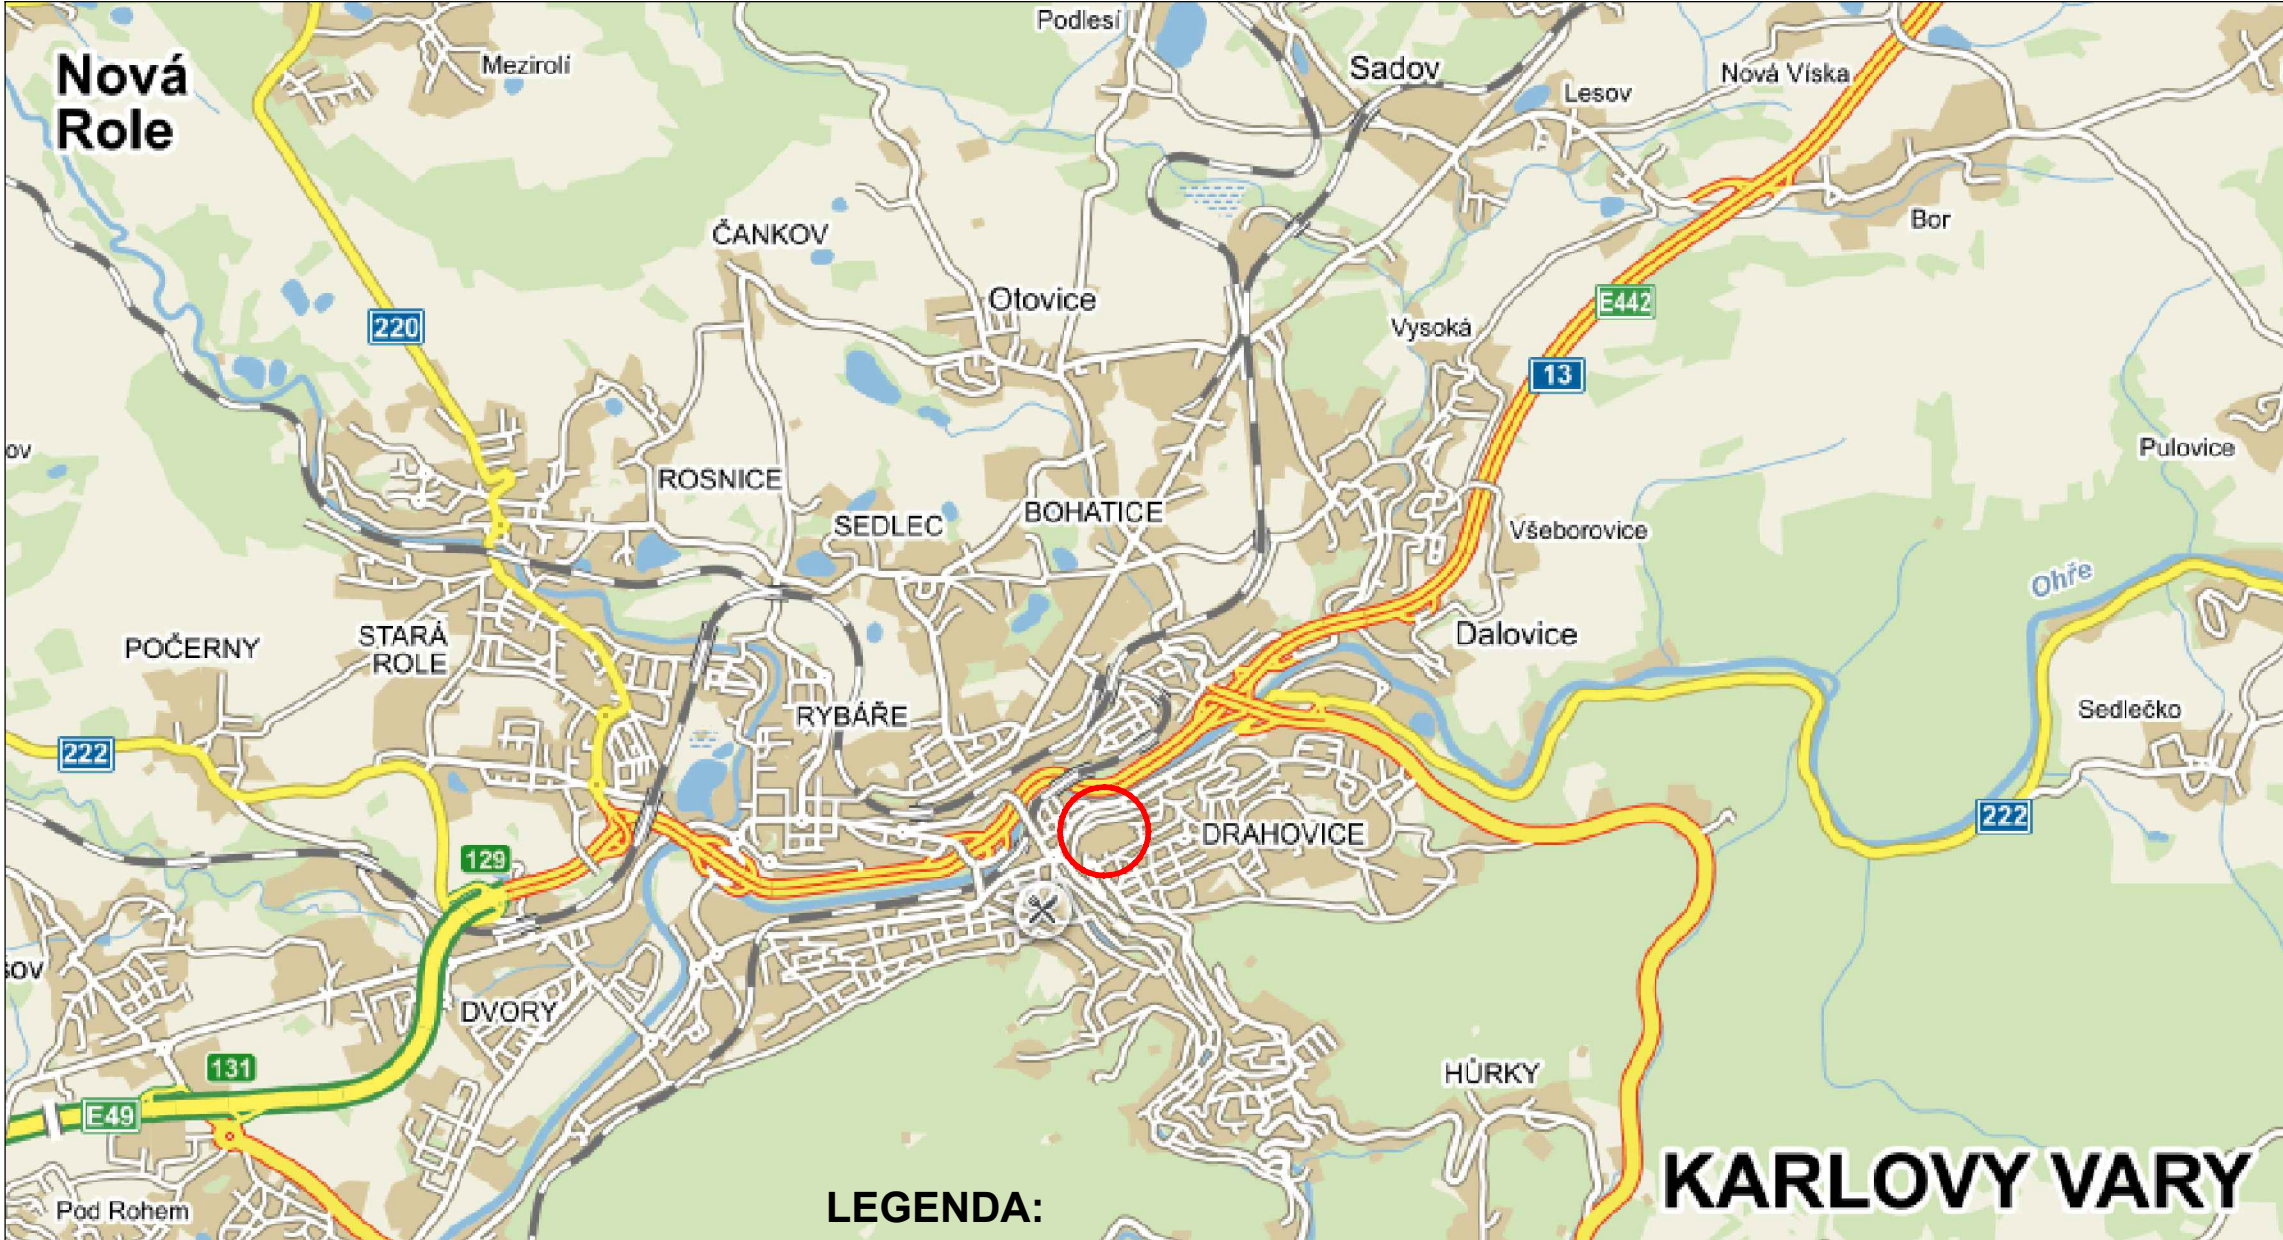

1 : 39.000

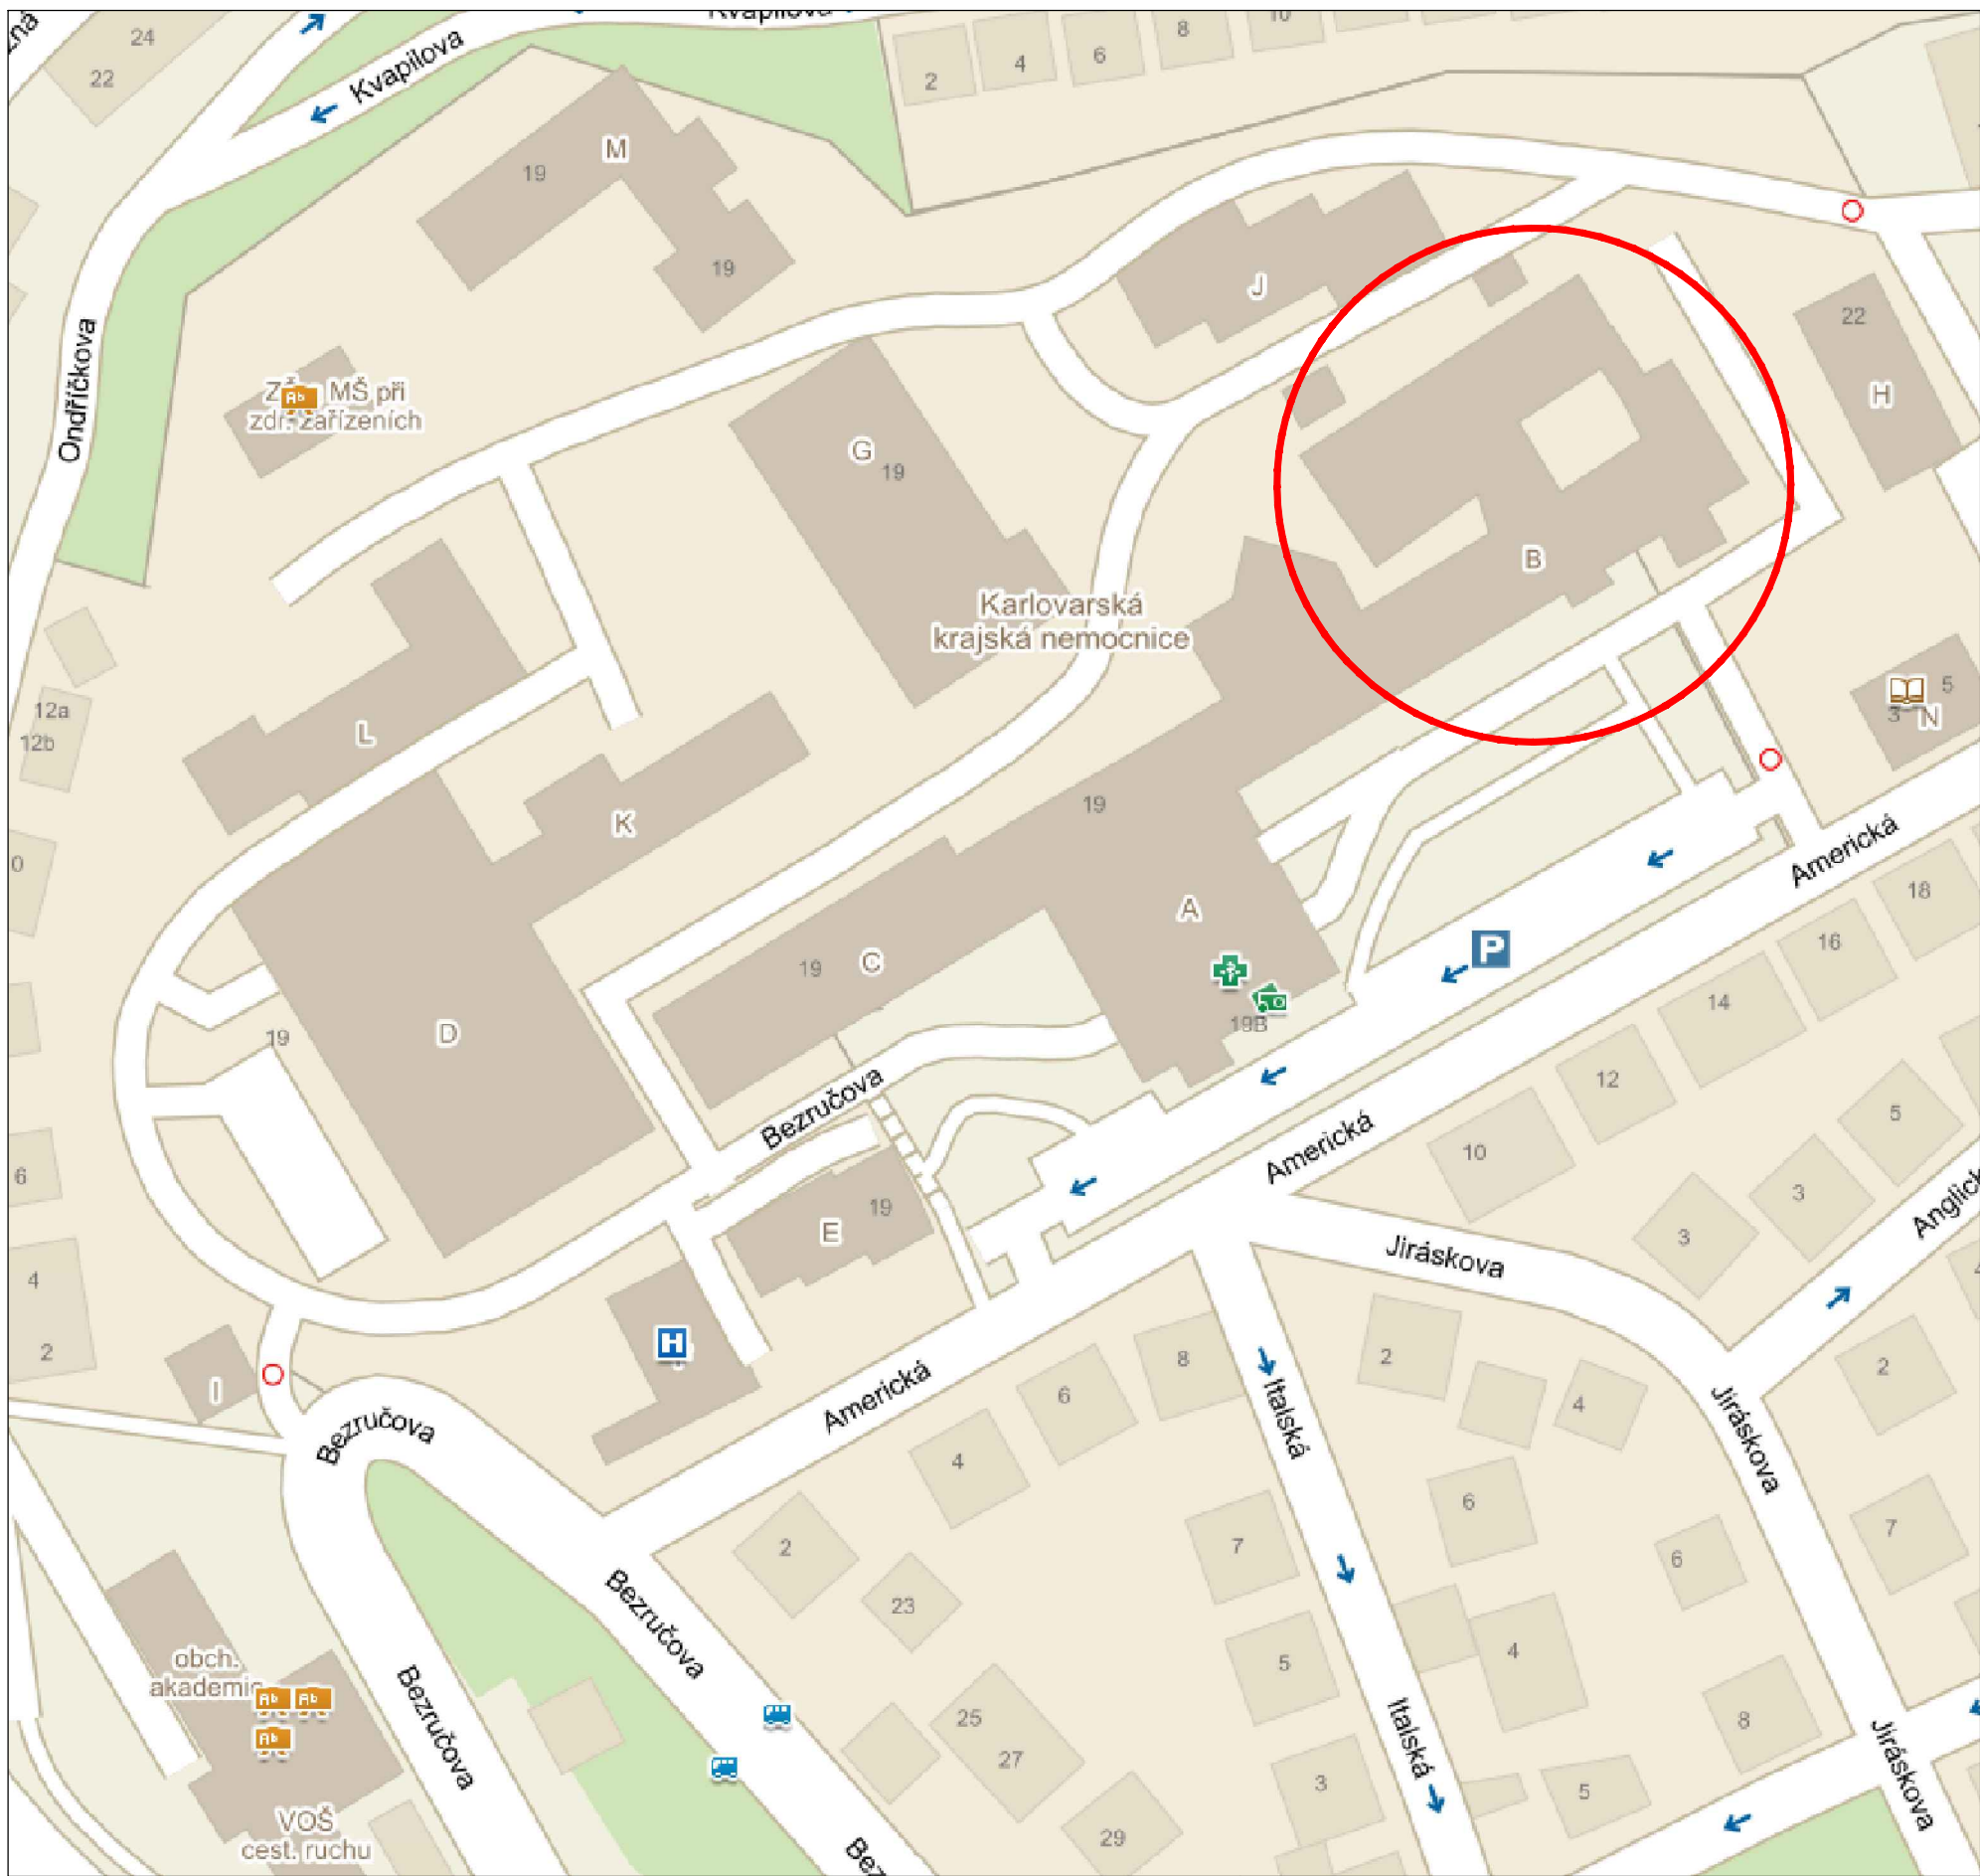

ZÁJMOVÉ ÚZEMÍ

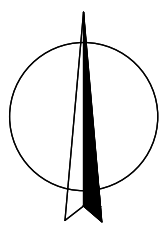

ČÍSLO PÁŘE

TENTO VÝKRES A JEHO DETAILY JSOU MAJETKEM ZHOTOVITELE A NESMÍ BÝT POUŽIT CELÝ ANI Z ČÁSTI BEZ JEHO PÍSEMNÉHO SOUHLASU ( DLE ZÁKONA Č. 121/2000 Sb. ).

ZPRACOVATEL DÍLČÍ ČÁSTI: ATELIER PENTA v.o.s., Mrštíkova 12, 586 01 Jihlava

VEDOUČÍ PROJEKTANT VYPRACOVAL KONTROLOVAL

ING.ARCH. J. HOMOLKA, CSc. JAROSLAV KREJČÍ JAROSLAV KREJČÍ

GENERÁLNÍ PROJEKTANT: ATELIER PENTA v.o.s., Mrštíkova 12, 586 01 Jihlava

VEDOUČÍ PROJEKTANT HLAVNÍ INŽENÝR PROJEKTU

ING.ARCH. JAROMÍR HOMOLKA, CSc. ING. ALEŠ PRUDKÝ

INVESTOR: Karlovarský kraj, Závodní 88, 360 06 Karlovy Vary

NÁZEV AKCE:

KARLOVARSKÁ KRAJSKÁ NEMOCNICE a.s.

STAVEBNÍ ÚPRAVY PORODNICKÉHO ODDĚLENÍ

VÝKRES

Situační výkres širších vztahů

Mrštíkova 12, 586 01, Jihlava

tel.: +420 567 312 451-4, fax: +420 567 3124 55

Mrštíkova 12, 586 01, Jihlava

tel.: +420 567 312 451-4, fax: +420 567 3124 55

Mrštíkova 12, 586 01, Jihlava

tel.: +420 567 312 451-4, fax: +420 567 3124 55

FORMÁT

3x A4

DATUM

1 / 2017

STUPĚŇ

DPS

ZAK. ČÍSLO

A 32-16-P

MĚŘÍTKO

Č. VÝKRESU

1 : 39000

C.1