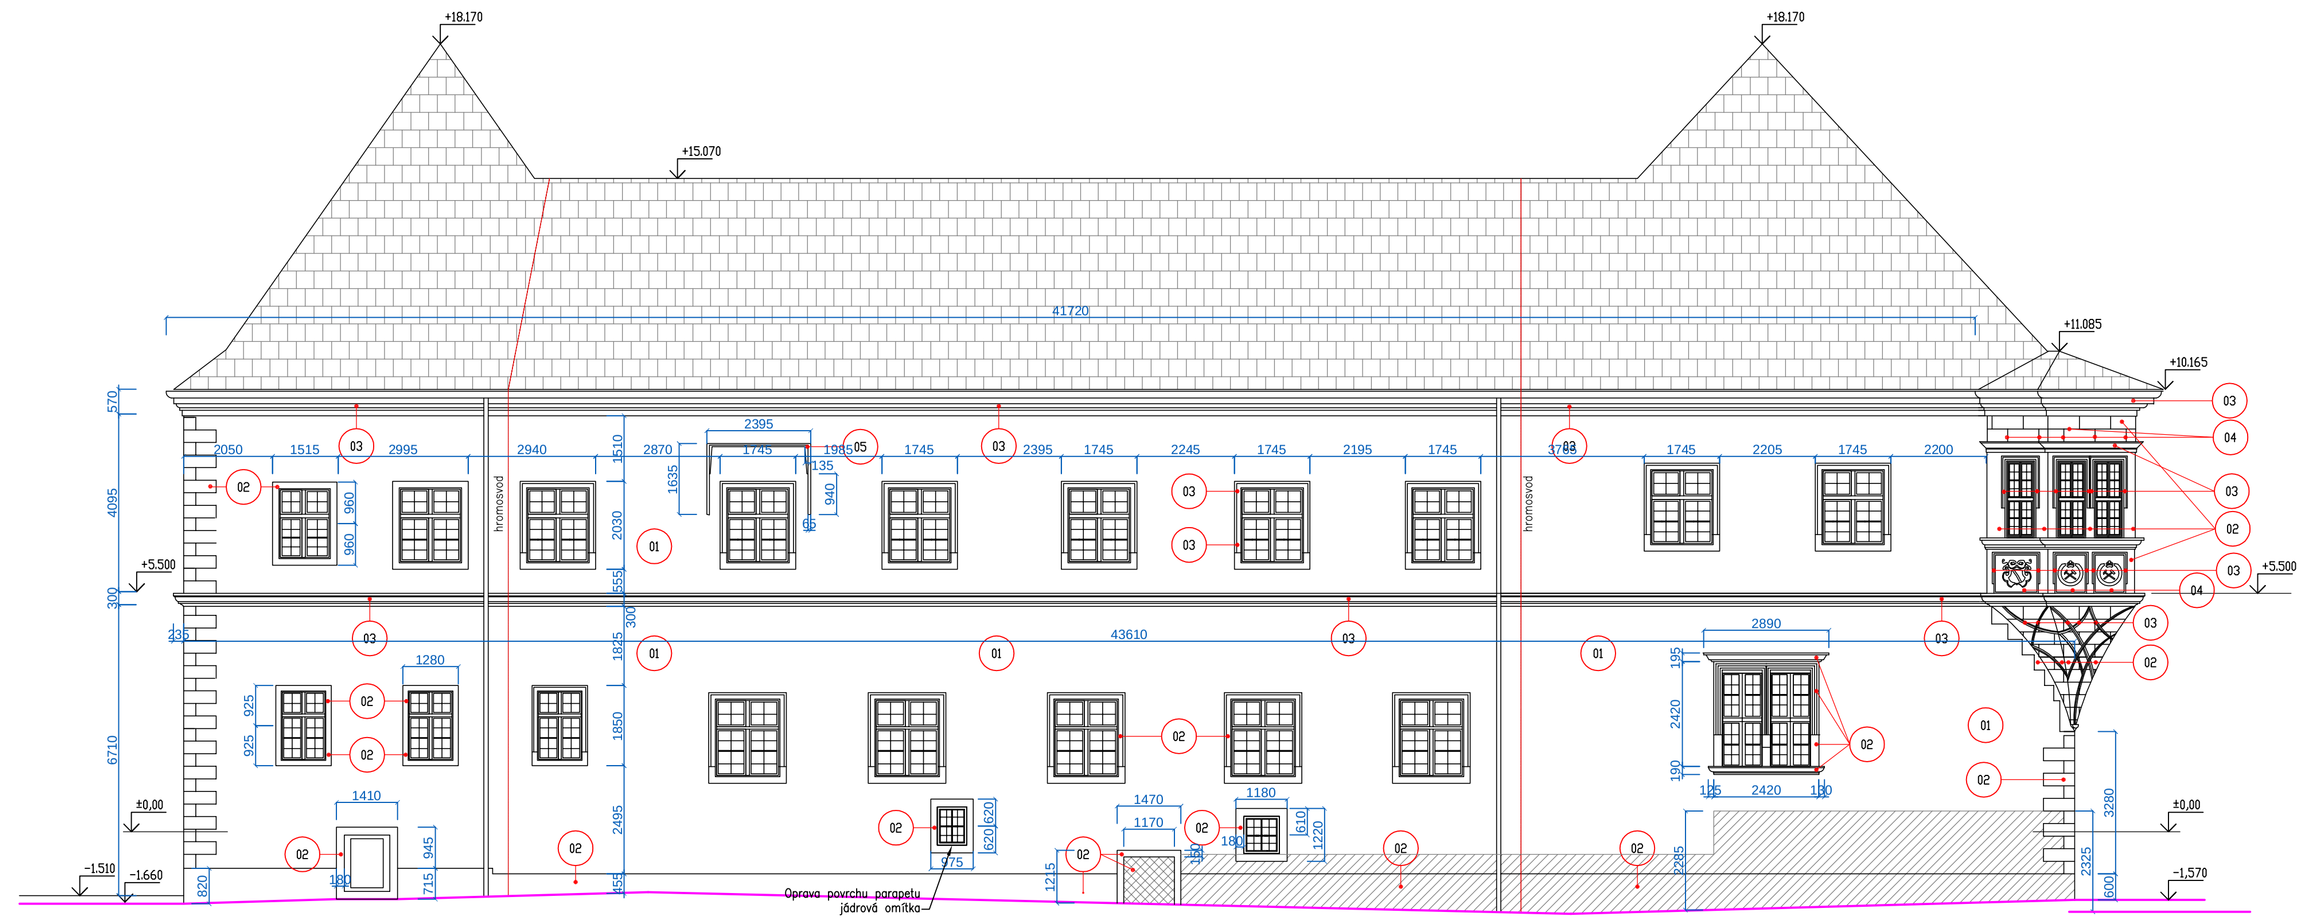

FASÁDA

OTLUČENÍ A OSEKÁNÍ OVOLNĚNÝCH ČÁSTI FASÁDY CCA 5% PLOCHY
OMYTÍ TLAKOVOU VODOU 100%

VYSPRAVENÍ JÁDROVÉ OMÍTKY VPC MALTOU A REPROFILACE ŘÍMS 20% bm
OPRAVA BOSÁŽÍ,PASPART, ŘÍMS A PLOŠNÝCH PRVKŮ CCA 20% bm
ZPEVŇUJÍCÍ PENETRACE
2x SILIKÁTOVÁ BARVA
BAREVNÉ ODSTÍNY PŘED REALIZACÍ KONZULTOVAT S NPÚ LOKET

SOKL SANACE

OTLUČENÍ STÁVAJÍCÍ VPC OMÍTKY VYZNAČENÝCH ČÁSTÍ 100% PLOCHY
VYŠKRABÁNÍ SPAR
OMYTÍ TLAKOVOU VODOU
SANAČNÍ OMÍTKA – TECHNONOGIE POSTUPU DLE VÝROBCE MATERIÁLU
CEMENTOVÝ HRUBOZRNNÝ ŠPRYC
2x SILIKÁTOVÁ BARVA

LEGENDA HMOT:

SANAČNÍ OMÍTKA

NOVÁ JÁDROVÁ OMÍTKA

LEGENDA BAREVNÉHO ŘEŠENÍ

01 PLOCHY FASÁDY, SPÁRY BOSÁŽÍ – RAL 1002 PÍSKOVÁ, RAL 1015 SLONOVÁ KOST SVĚTLÁ

02 BOSÁŽE, ŠAMBRÁNY, PARAPETNÍ ŘÍMSY, SOKL – RAL 3000 OHNIVĚ ČERVENÁ

03 HLAVNÍ ŘÍMSY OBJEKTU A ARKÝŘE, ZDOBNÉ PRVKY ARKÝŘE, PORTÁL HLAVNÍCH DVEŘÍ+ZDOBENÍ – RAL 3010 ČERVENOHNĚDÁ

04 BOSÁŽE NAD VSTUPNÍMI DVEŘMI, PLOCHY POD ORNAMENTY ARKÝŘE – RAL 1014 SLONOVÁ KOST

05 OTRYSKÁNÍ ZBYLÝCH ČÁSTÍ PŮVODNÍCH PORTÁLŮ – BEZ POVRCHOVÉ ÚPRAVY

06 ŘÍMSA–DVORNÍ ČÁST, ŠAMBRÁNY – RAL 3022, LOSOSOVÁ RŮŽOVÁ

navrhl:	PAVEL DINDÁK, M.OHIBSKÁ	*odp.proj.:*	PAVEL DINDÁK
kraj:	KARLOVARSKÝ	*stavební úřad:*	JÁCHYMOV
obec:	JÁCHYMOV	*stupeň:*	DSP
datum:	5.2017	*zakázka číslo:*	170320
investor:	MUZEUM KARLOVY VARY,POD JELENÍM SKOKEM 293/30, 360 01 K. VARY		
místo stavby:	MUZEUM JÁCHYMOV, NÁMĚSTÍ REPUBLIKY 37,362 51 JÁCHYMOV		

Název projektu:

OPRAVA A NÁTĚR FASÁDY OBJEKTU
MUZEA JÁCHYMOV

SO(PS):	SO 02 - POHLED 2
profese:	D.1.1 ACHITEKTONICKO-STAVEBNÍ ŘEŠENÍ
příloha:	POHLED VÝCHODNÍ
číslo přílohy:	D.1.1.3
formát:	6 A4
měřítko:	1:100

ENGINEERING s.r.o.
ZÁVODU MÍRU 584/7, KARLOVY VARY
PSČ 360 17,www.kveng.cz,info@kveng.cz
Tel.: 353447911 Fax: 353447929

Výkres je duševním majetkem firmy KV engineering spol. s r.o., nesmí být použit a kopírován třetí osobou, ji předán či jinak s ním nakládáno bez písemného souhlasu firmy KV engineering spol. s r.o.

PDF vytvořeno zkušební verzí pdfFactory Pro www.pdffactory.com