
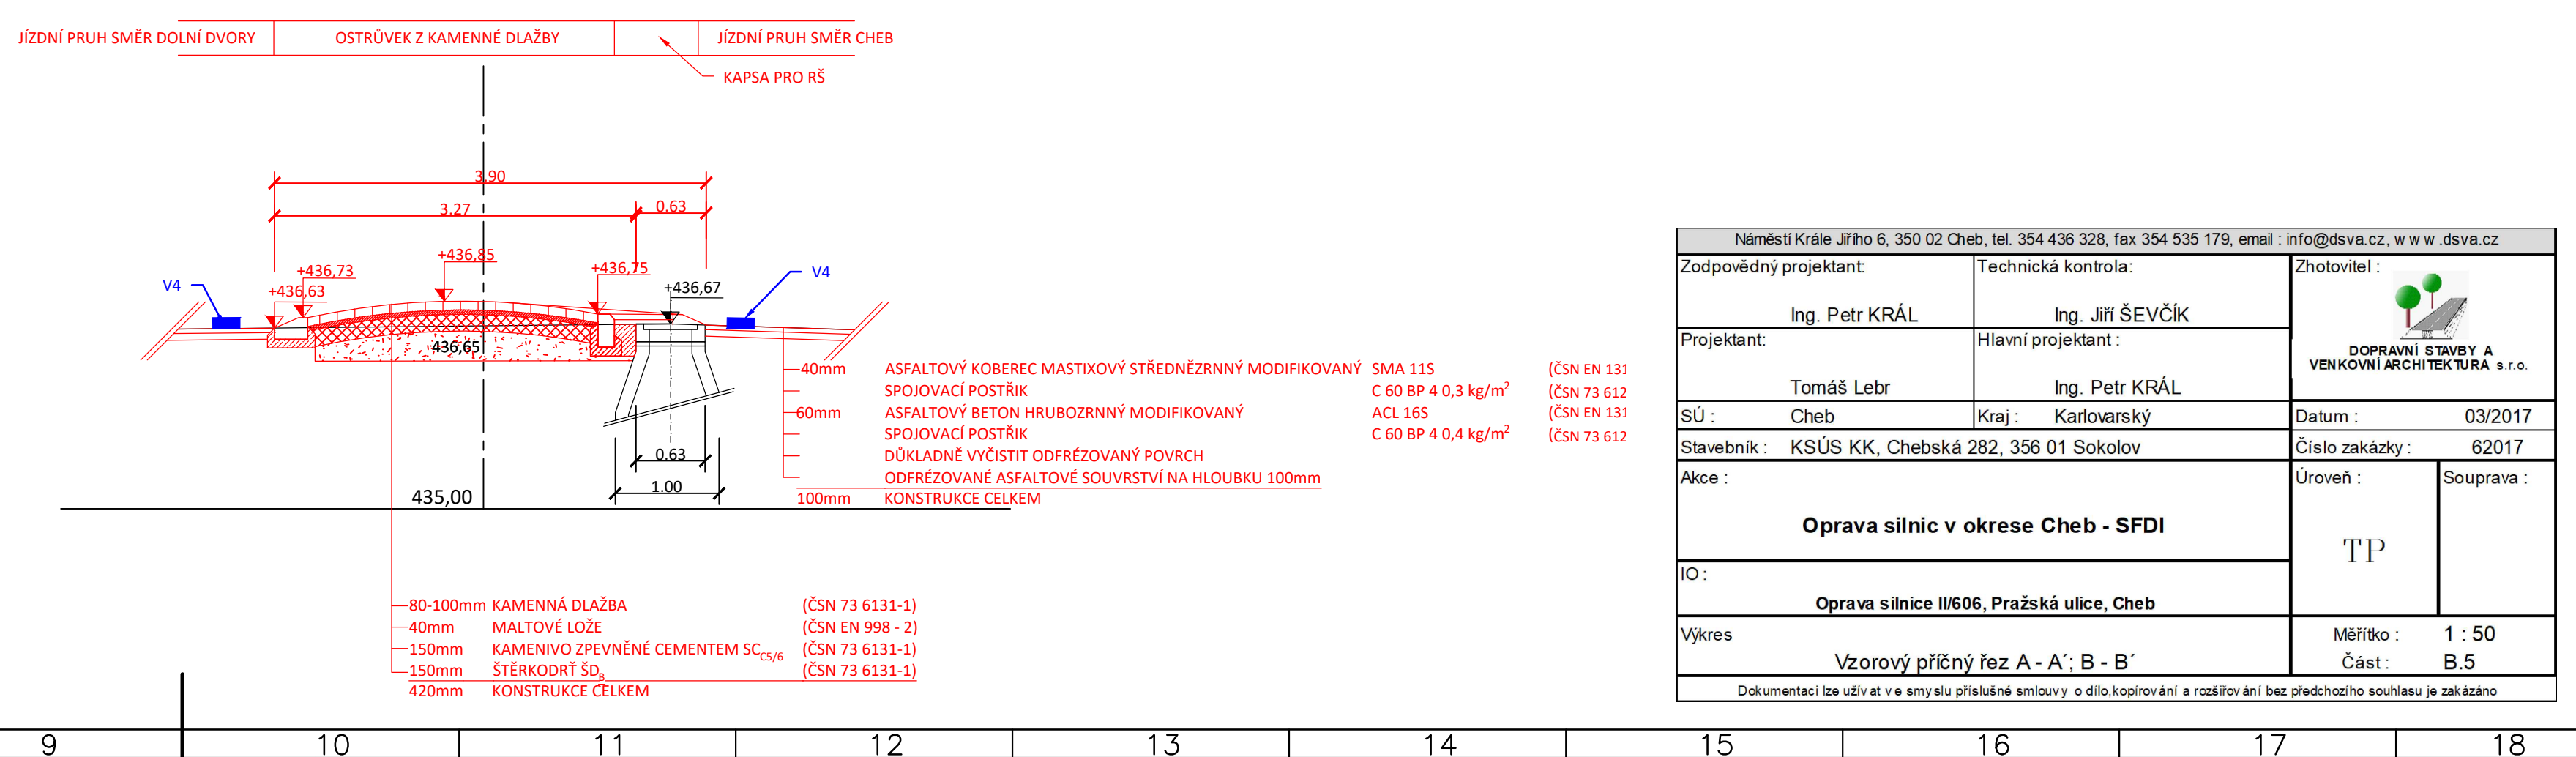
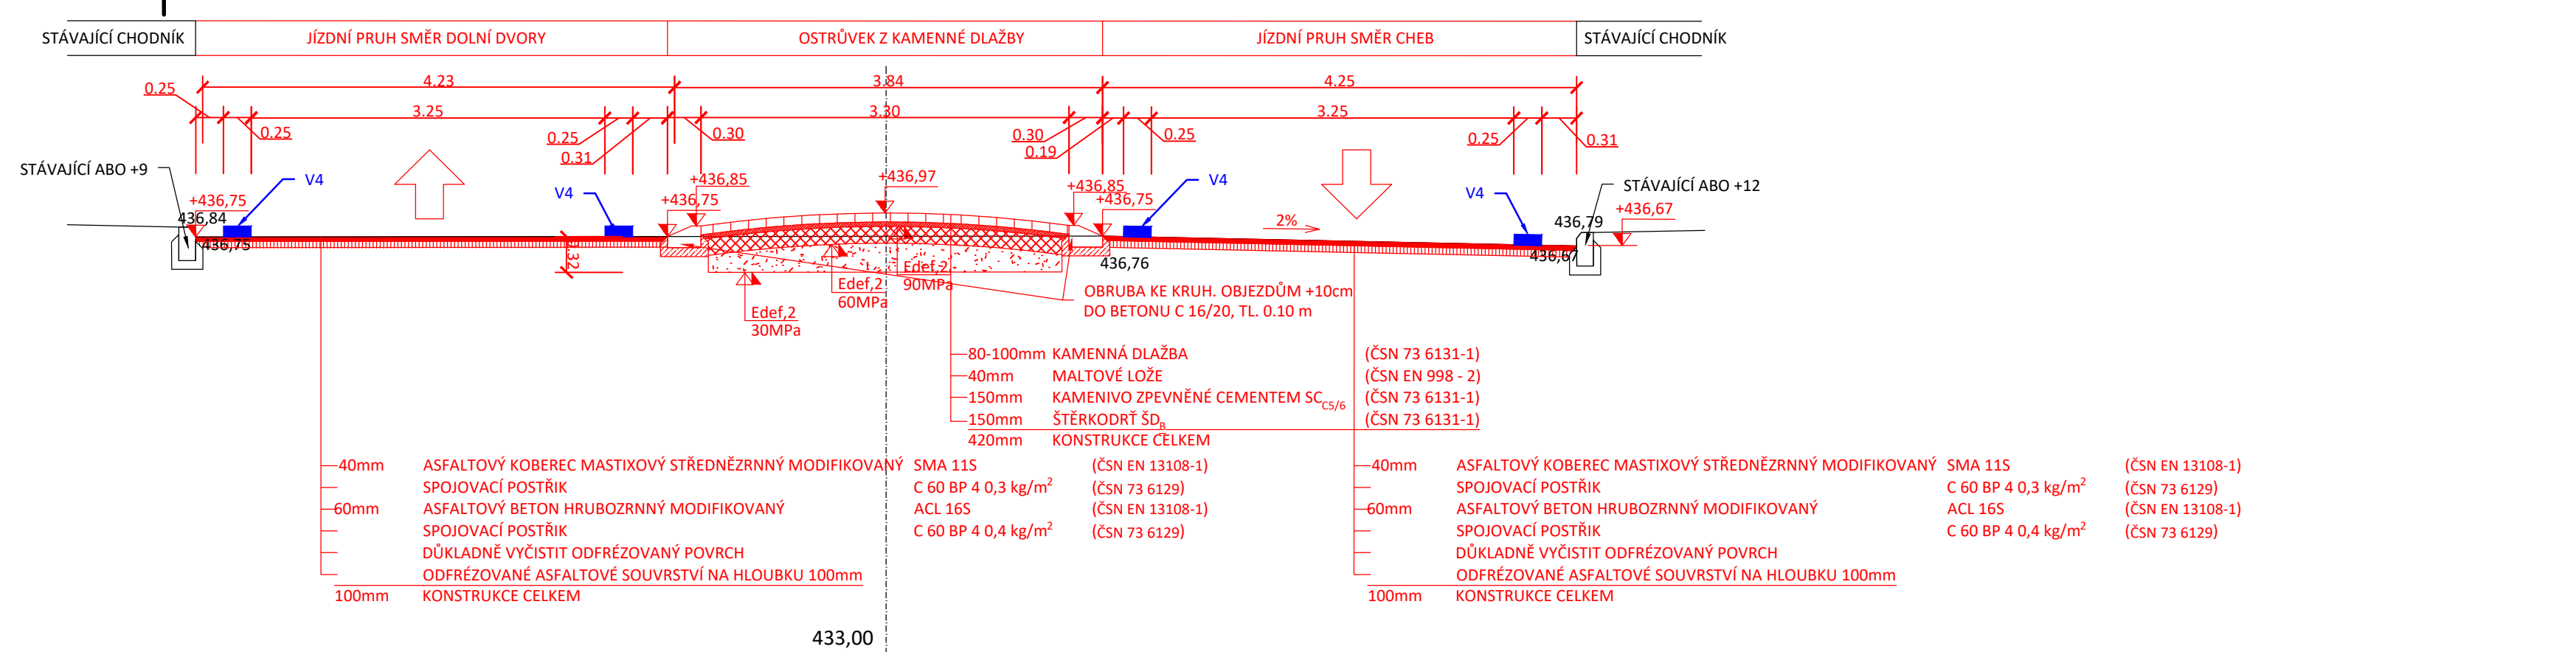
 
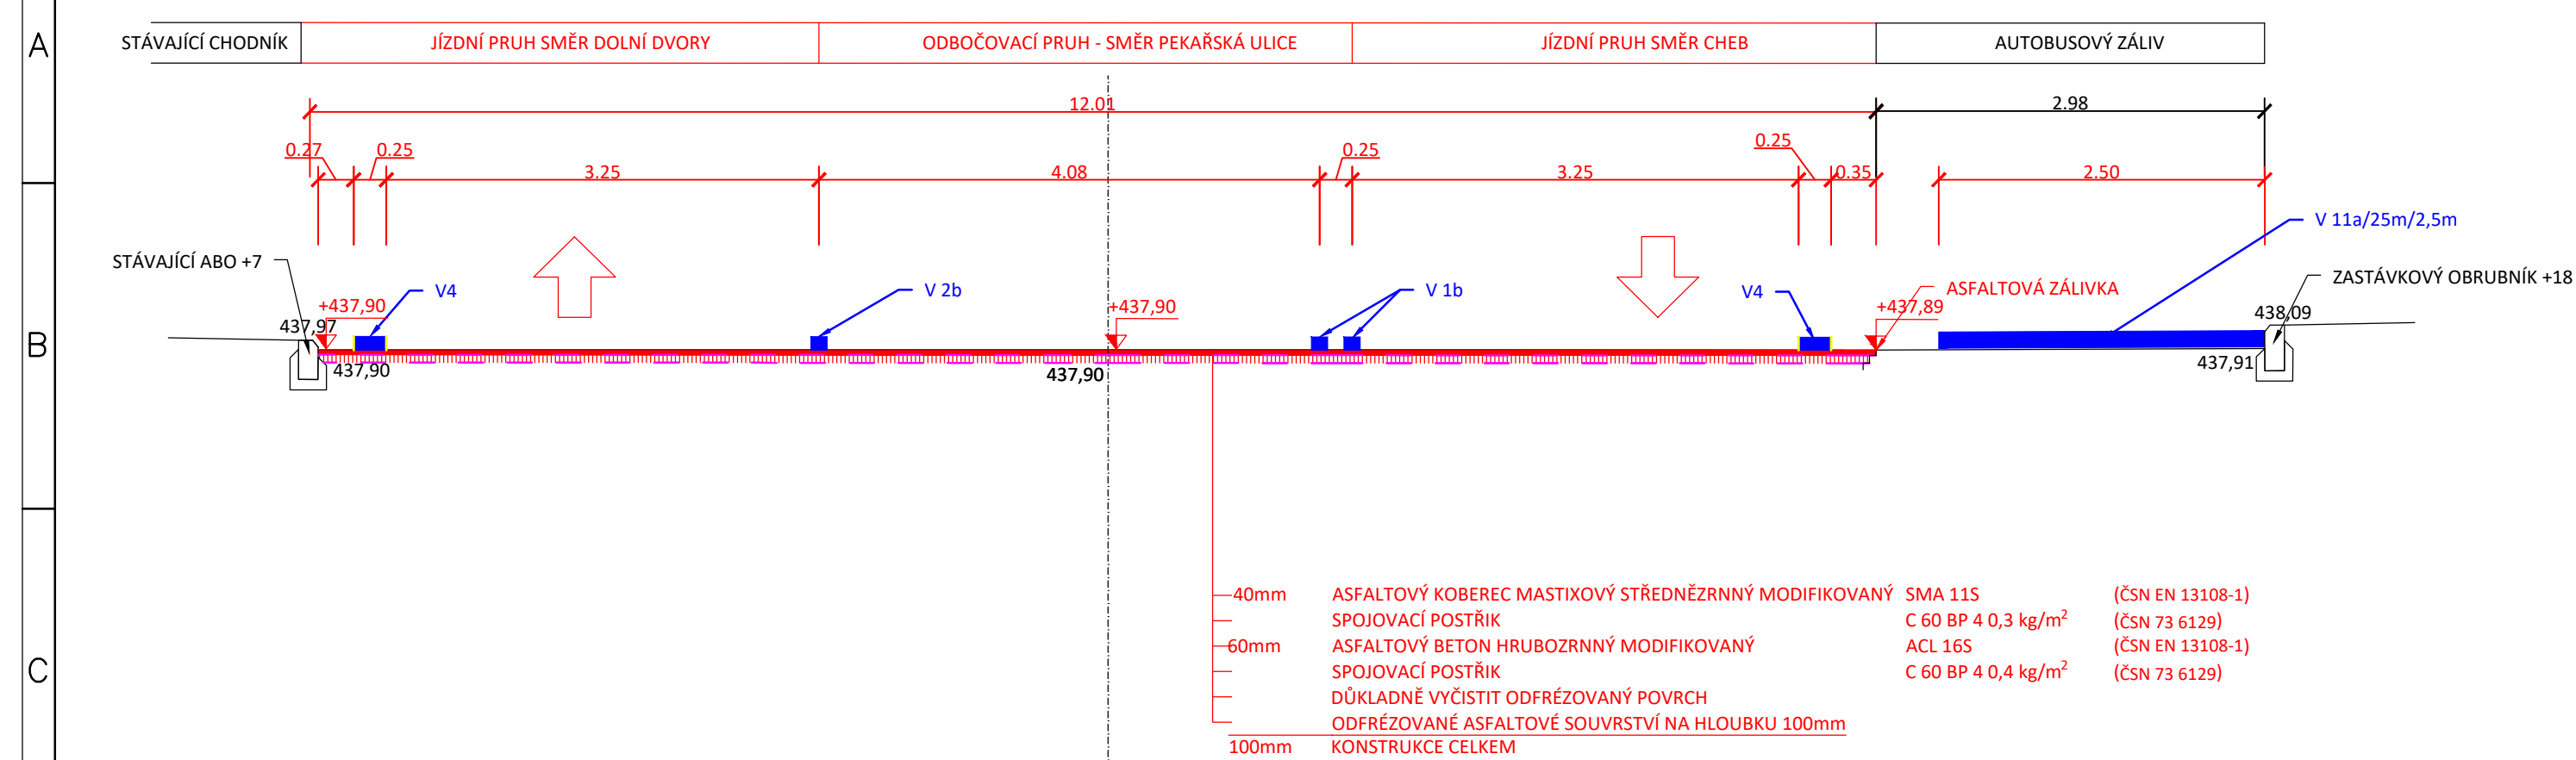


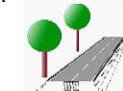

Náměstí Krále Jiřího 6, 350 02 Cheb, tel. 354 532 328, fax 354 535 179, email : info@dsva.cz, w.w.w.dsva.cz			
Zodpovědný projektant:		Technická kontrola:	
Ing. Petr KRÁL		Ing. Jiří ŠEVČÍK	
Projektant:		Hlavní projektant :	
Tomáš Lebr		Ing. Petr KRÁL	
SÚ :	Cheb	Kraj :	Karlovarský
Stavebník :		KSÚS KK, Chebská 282, 356 01 Sokolov	
Akce :		Úroveň :	
Oprava silnic v okrese Cheb - SFDI		 DOPRAVNÍ STAVBY A VENKOVNÍ ARCHITEKTURA s.r.o.	
		TP	
IO :		Souprava :	
Oprava silnice II/606, Pražská ulice, Cheb			
Výkres		Měřítko :	
Vzorový příčný řez A - A' ; B - B'		1 : 50	
		Část :	
		B.5	
Dokumentaci lze užívat ve smyslu příslušné smlouvy o dílo, kopírování a rozšiřování bez předchozího souhlasu je zakázáno			