Vytyčovací body - osa průtahu silnice II/606

Bod	Staničení	Y	X	Z	Celková délka	Typ	Směrník:	Poloměr
36	400,00	894008,74	1020177,32	448,11	400		285,36	2190,73
37	420,00	894028,25	1020181,72	447,94	420		286,578	686,59
38	440,00	894047,88	1020185,56	447,77	440		289,069	407,09
39	442,94	894050,78	1020186,05	447,75	442,94	ZZ	289,543	384,11
40	460,00	894067,67	1020188,42	447,56	460		292,833	289,31
41	468,01	894075,64	1020189,21	447,44	468,01	V	294,699	259,26
42	470,87	894078,49	1020189,43	447,39	470,87	PK	295,414	250
43	480,00	894087,61	1020189,92	447,22	480		297,738	250
44	493,09	894100,69	1020190,04	446,93	493,09	KZ	301,072	250
45	500,00	894107,60	1020189,83	446,76	500		302,831	250
46	505,56	894113,15	1020189,52	446,63	505,56		304,246	250
47	520,00	894127,52	1020188,14	446,28	520		307,924	250
48	522,88	894130,38	1020187,77	446,21	522,88	ZZ	308,658	250
49	540,00	894147,25	1020184,87	445,85	540		313,017	250
50	540,24	894147,48	1020184,82	445,84	540,24	KP	313,078	250
51	552,79	894159,70	1020181,96	445,65	552,79	V	316,162	268,73
52	560,00	894166,66	1020180,06	445,57	560		317,834	280,83

Vytyčovací body - parkoviště před OÚ

Bod	Staničení	Y	X	Z	Celková délka	Typ	Směrník:	Poloměr
1	0	894051,35	1020186,14	447,73	0	ZU, V	189,886	-
2	3,25	894050,83	1020189,35	447,85	3,25	V	189,886	-
3	3,26	894050,83	1020189,36	447,9	3,26	V	189,886	-
4	6,02	894050,40	1020192,08	448,18	6,02	TK	189,886	-
5	7,27	894050,16	1020193,32	448,3	7,27		186,417	23
6	7,52	894050,11	1020193,56	448,33	7,52	ZZ	185,732	23
7	8,53	894049,87	1020194,53	448,42	8,53	KT	182,948	23
8	11,27	894049,14	1020197,18	448,64	11,27	V	182,948	-
9	15,02	894048,15	1020200,79	448,85	15,02	KZ	182,948	-
10	20	894046,83	1020205,60	449,05	20		182,948	-
11	23,72	894045,85	1020209,19	449,2	23,72	KU	182,948	-

Vytyčovací body uličních vpustí (střed mříže)
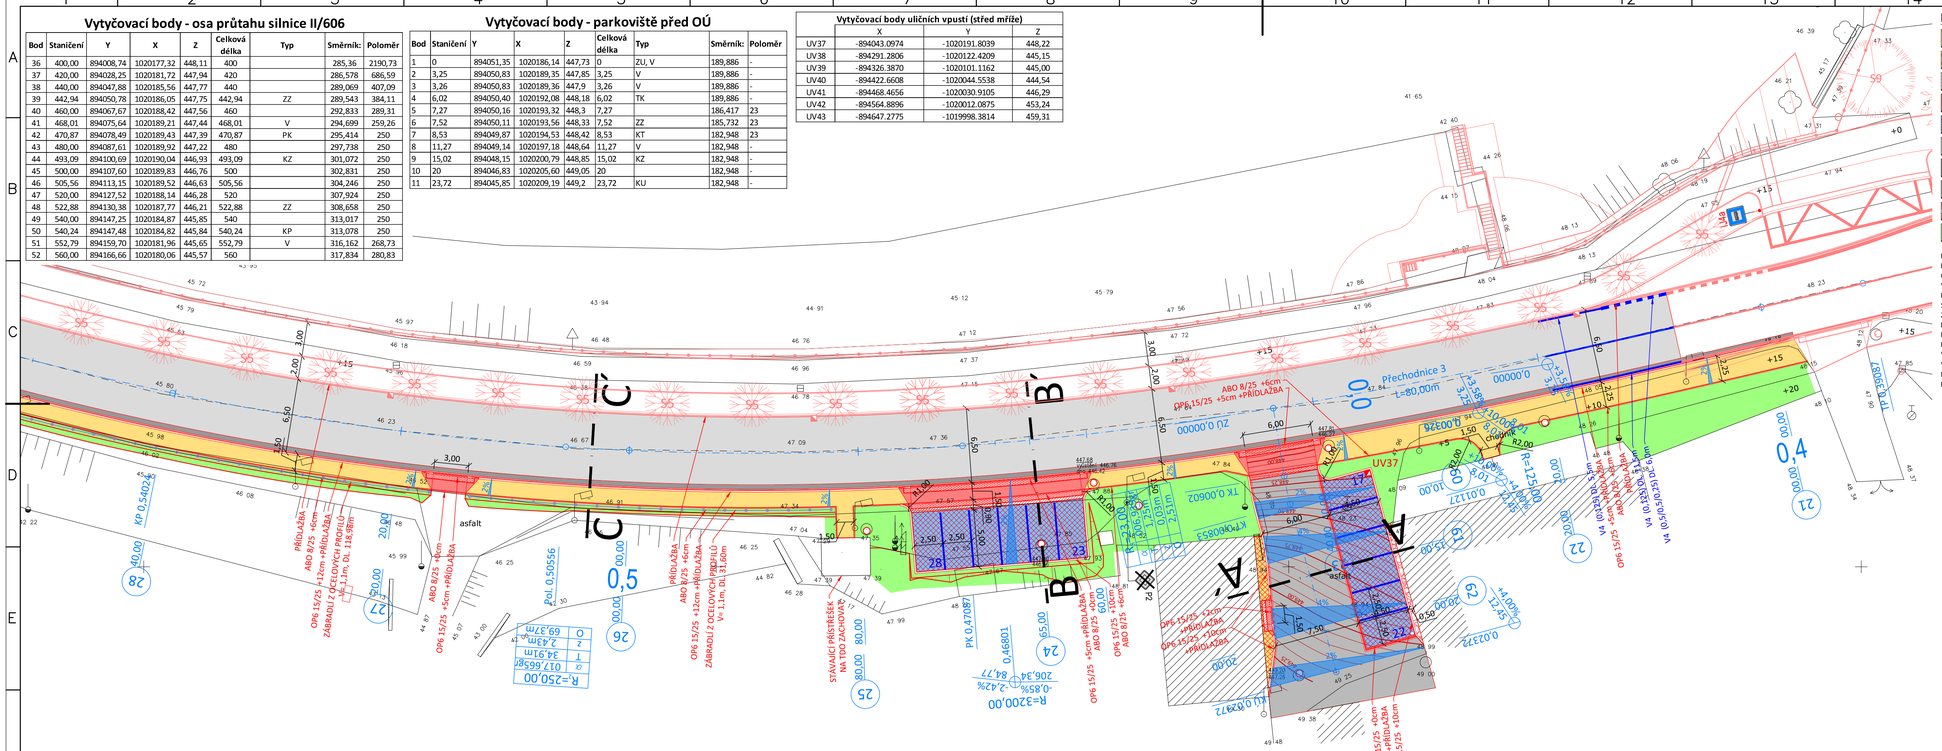
	Y	X	Z
UV37	-894043.0974	-1020191.8039	448,22
UV38	-894291.2806	-1020122.4209	445,15
UV39	-894326.3870	-1020101.1162	445,00
UV40	-894422.6608	-1020044.5538	444,54
UV41	-894468.4656	-1020030.9105	446,29
UV42	-894564.8896	-1020012.0875	453,24
UV43	-894647.2775	-1019998.3814	459,31