




STÁVAJÍCÍ STAV - BOURÁNÍ

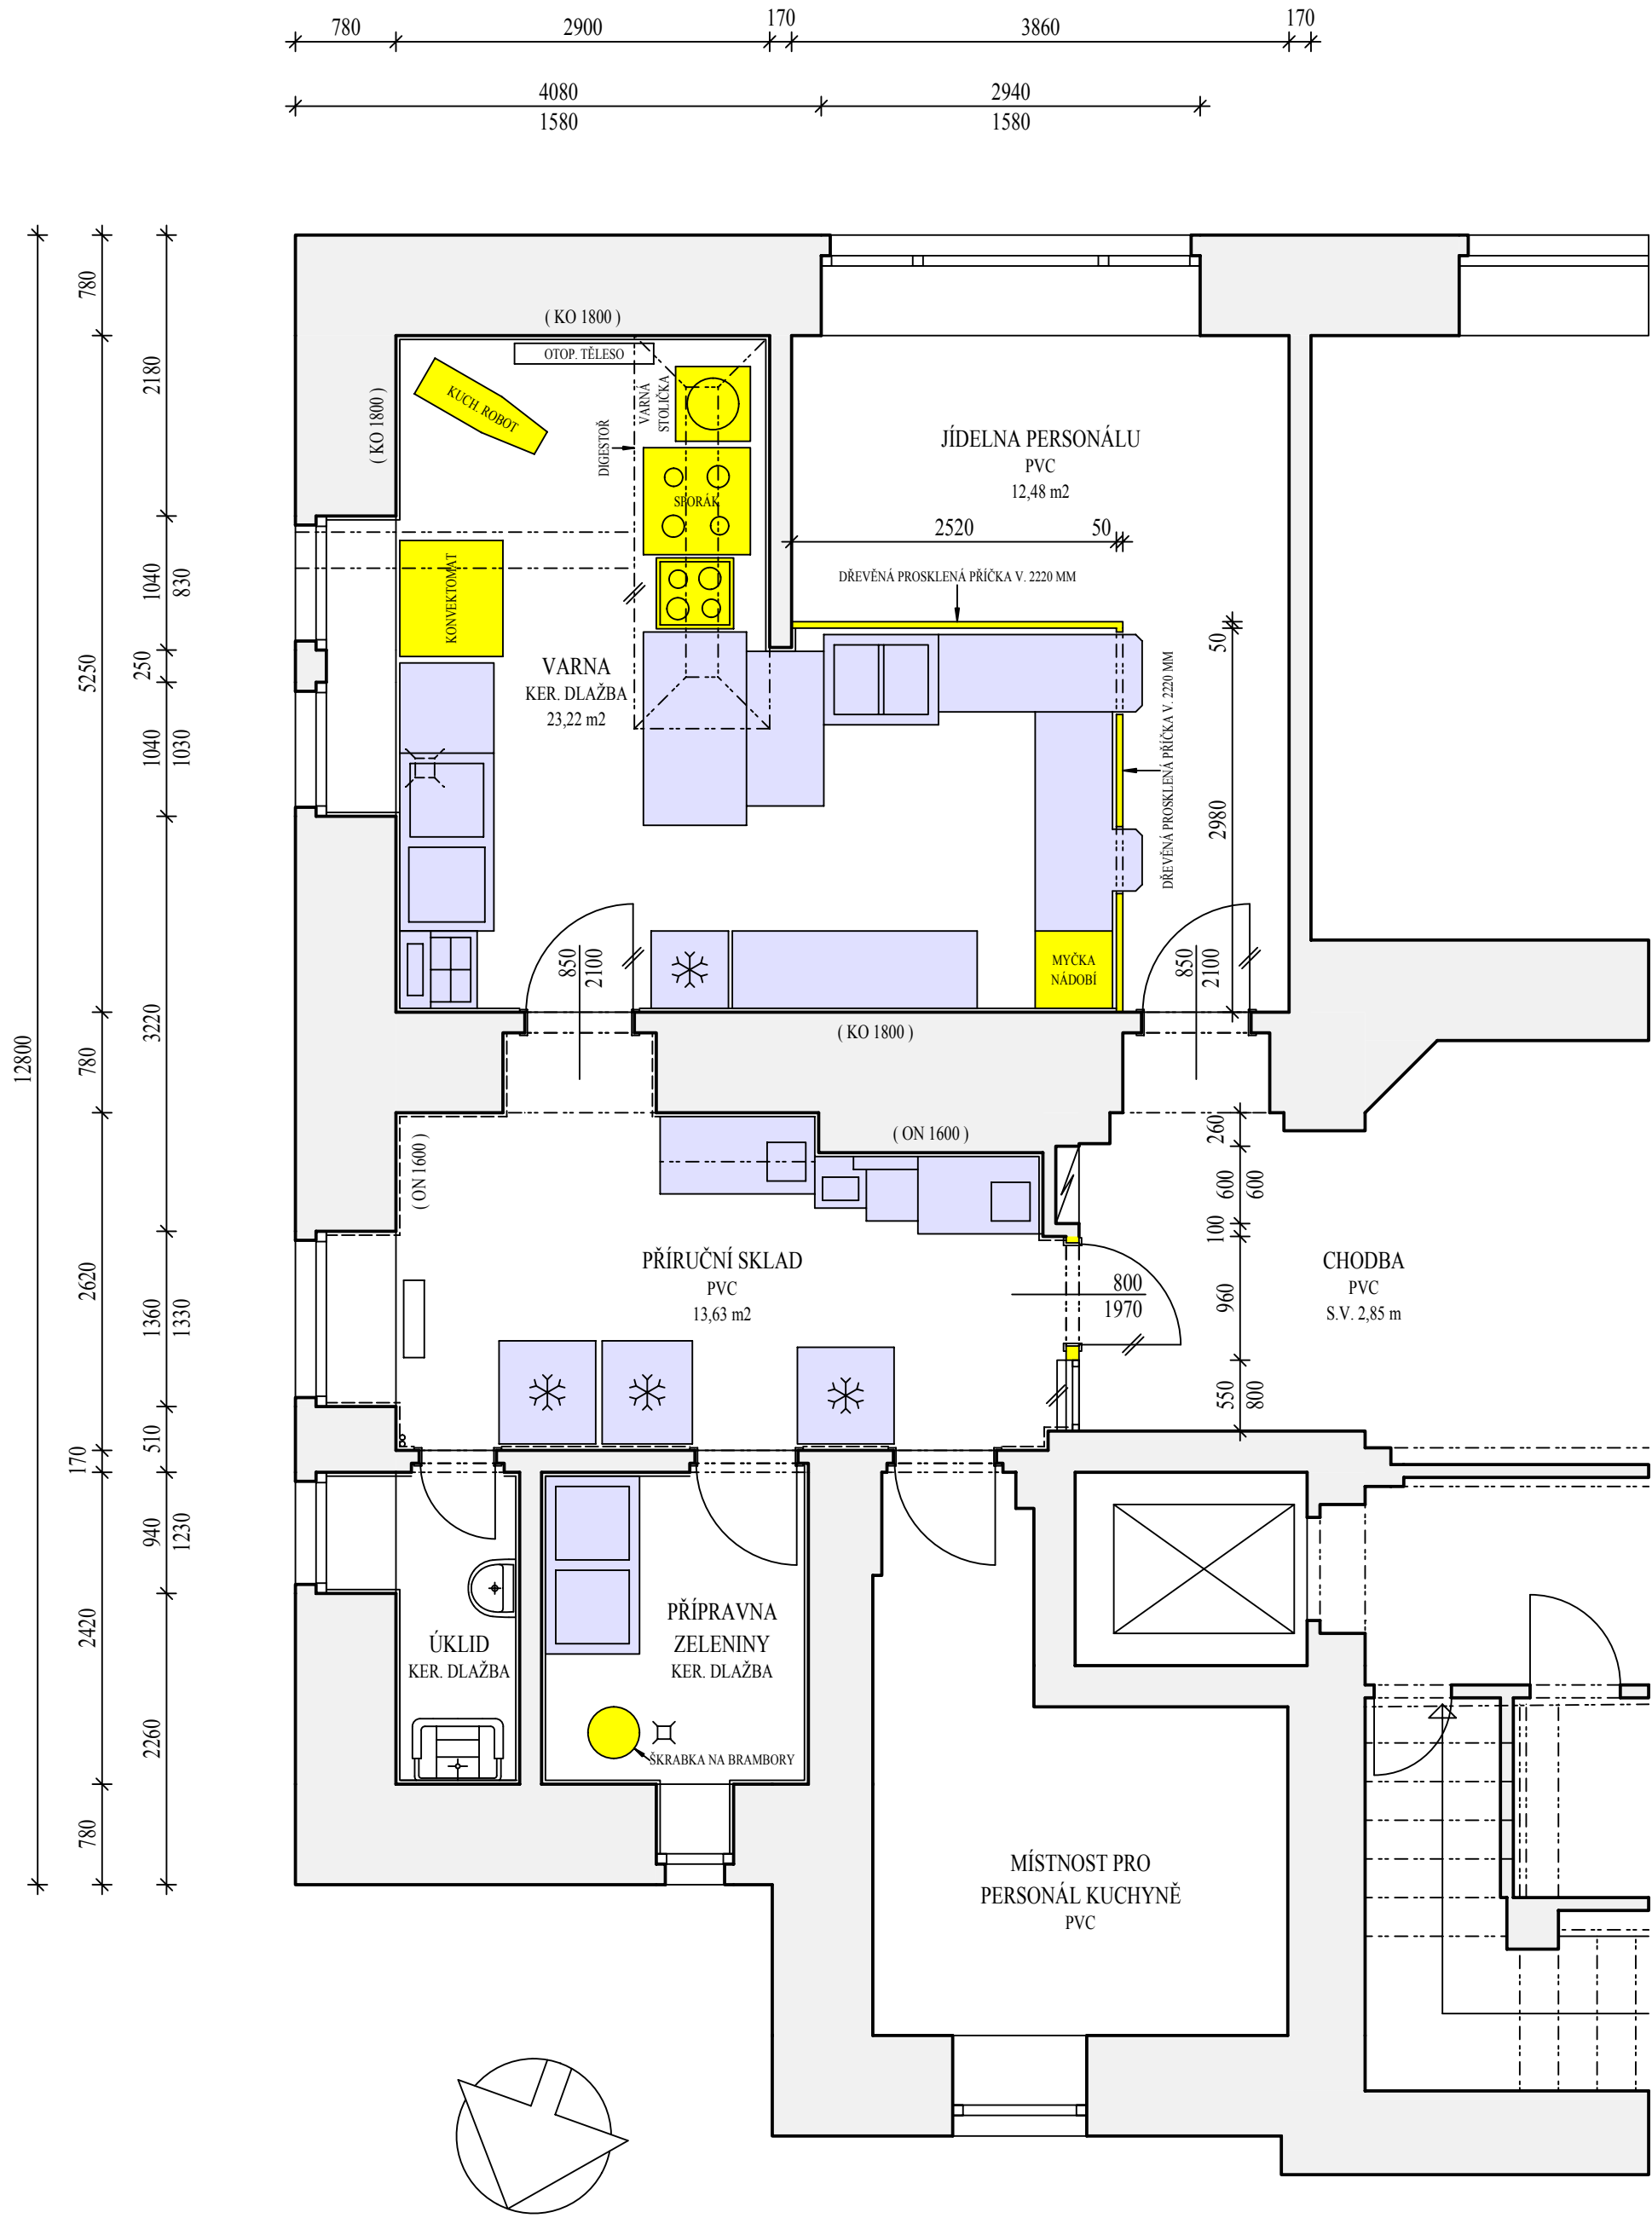

NOVÝ STAV

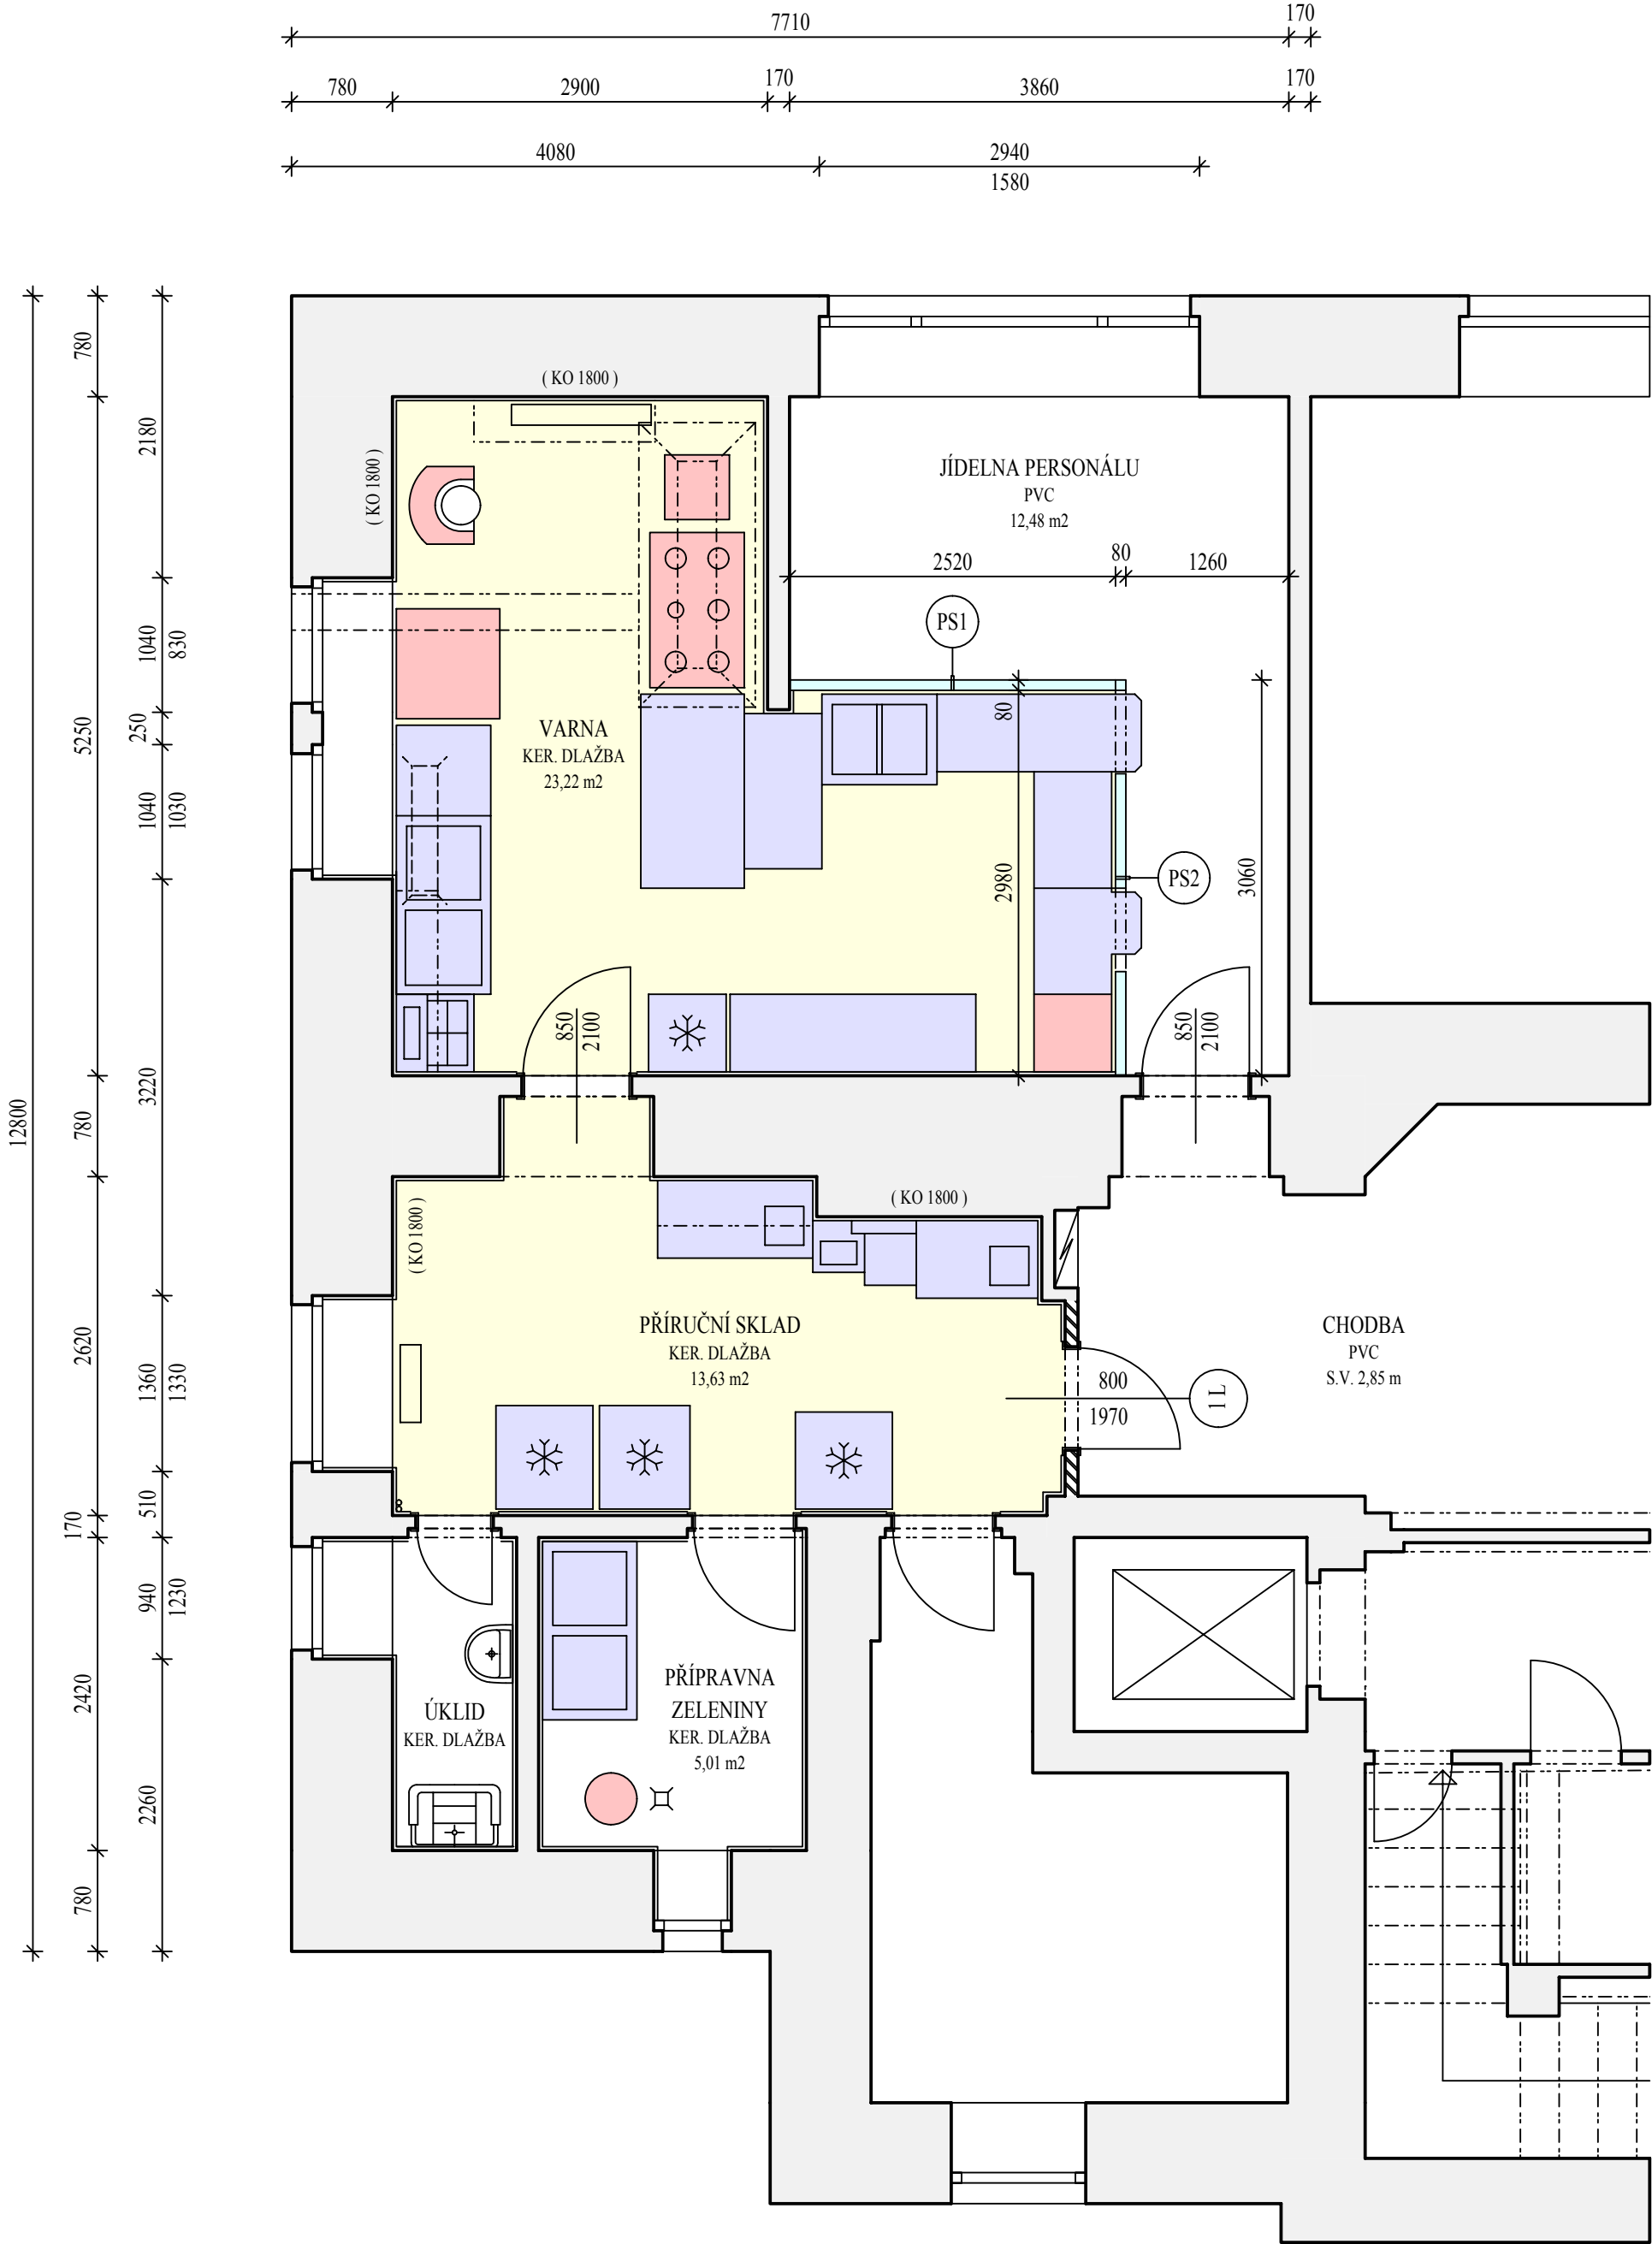

VÝPIS PLASTOVÝCH STĚN

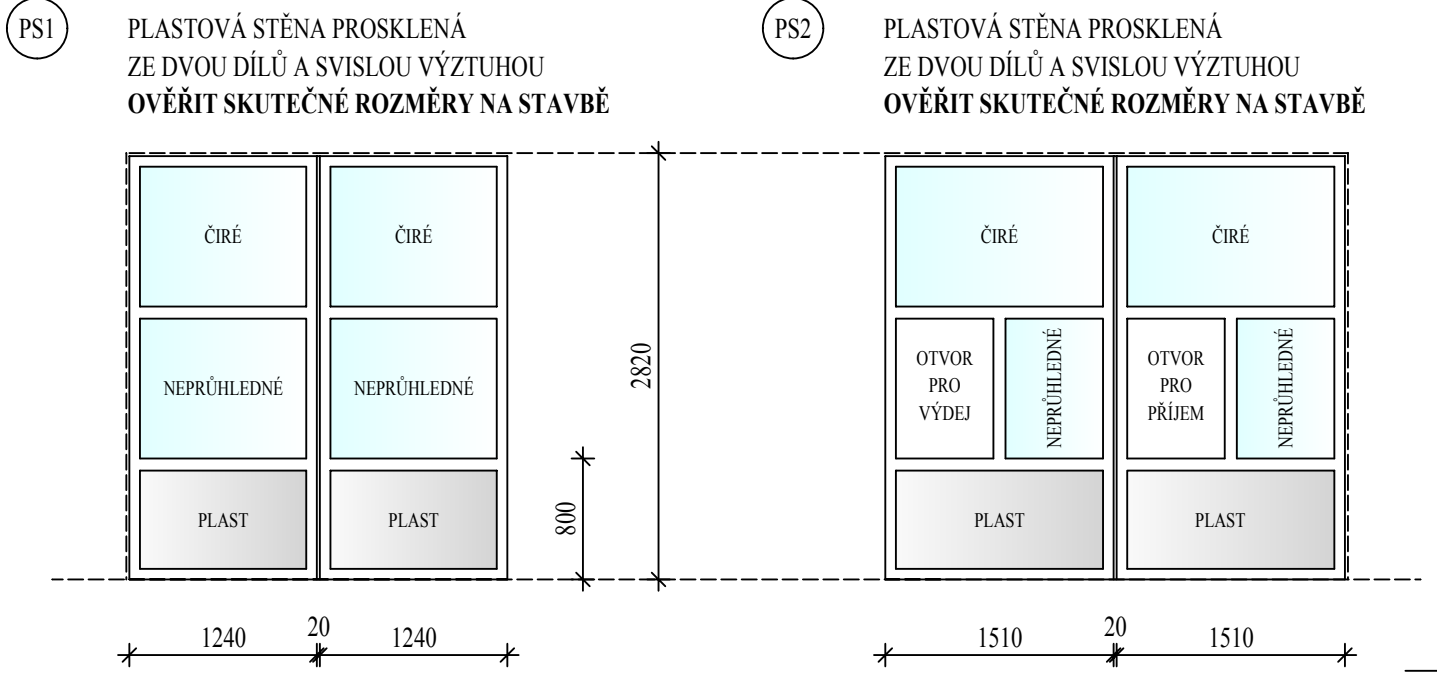

VÝPIS DVEŘÍ

- | | | |
|---|--|----------|
| 1 | VNITŘNÍ JEDNOKŘÍDLOVÉ PLNÉ DVEŘE 800/1970 DO OBLOŽKOVÉ ZÁRUBNĚ, EI 30 DP3-C, ZÁMEK FAB | L - 2 KS |
| 2 | VNITŘNÍ JEDNOKŘÍDLOVÉ PLNÉ DVEŘE 800/1970 DO OBLOŽKOVÉ ZÁRUBNĚ, ZÁMEK FAB | L - 1 KS |

LEGENDA

- BOURÁNÍ A DEMONTÁŽE
- STÁVAJÍCÍ KONSTRUKCE
- NOVÉ PŘÍČKY Z PÓRBETONOVÝCH TVÁRNIC TL. 100 MM
- NOVÉ PŘÍČKY PLASTOVÉ S NEPRŮHLEDNÝM PROSKLENÍM
- STÁVAJÍCÍ ZAŘÍZENÍ KUCHYNĚ
- NOVÉ ZAŘÍZENÍ KUCHYNĚ VIZ VÝKRES Č. 2
- NOVÁ KERAMICKÁ DLAŽBA NESKLUZNÁ

POZNÁMKA

STÁVAJÍCÍ ROZVODY KANALIZACE A VODY SE UPRAVÍ PRO NOVÉ TECHNOLOGICKÉ ZAŘÍZENÍ KUCHYNĚ.

IVAN KŘESINA		IČ 416 59 023		IVAN KŘESINA	
INVESTOR		Krajský dětský domov pro děti do 3 let, Zítkova 4, Karlovy Vary		projektová činnost ve výstavbě	
Krajský dětský domov pro děti do 3 let, Zítkova 4, Karlovy Vary		Stavební úpravy v 1. PP		nám. Dr. M. Horákové 5	
REKONSTRUKCE KUCHYNĚ				360 01 KARLOVY VARY	
				DATUM	05/2017
				ARCHIV. ČÍSLO	2/2017
KUCHYNĚ - STAVEBNÍ ČÁST				M	1
				1:50	