



STÁVAJÍCÍ STAV

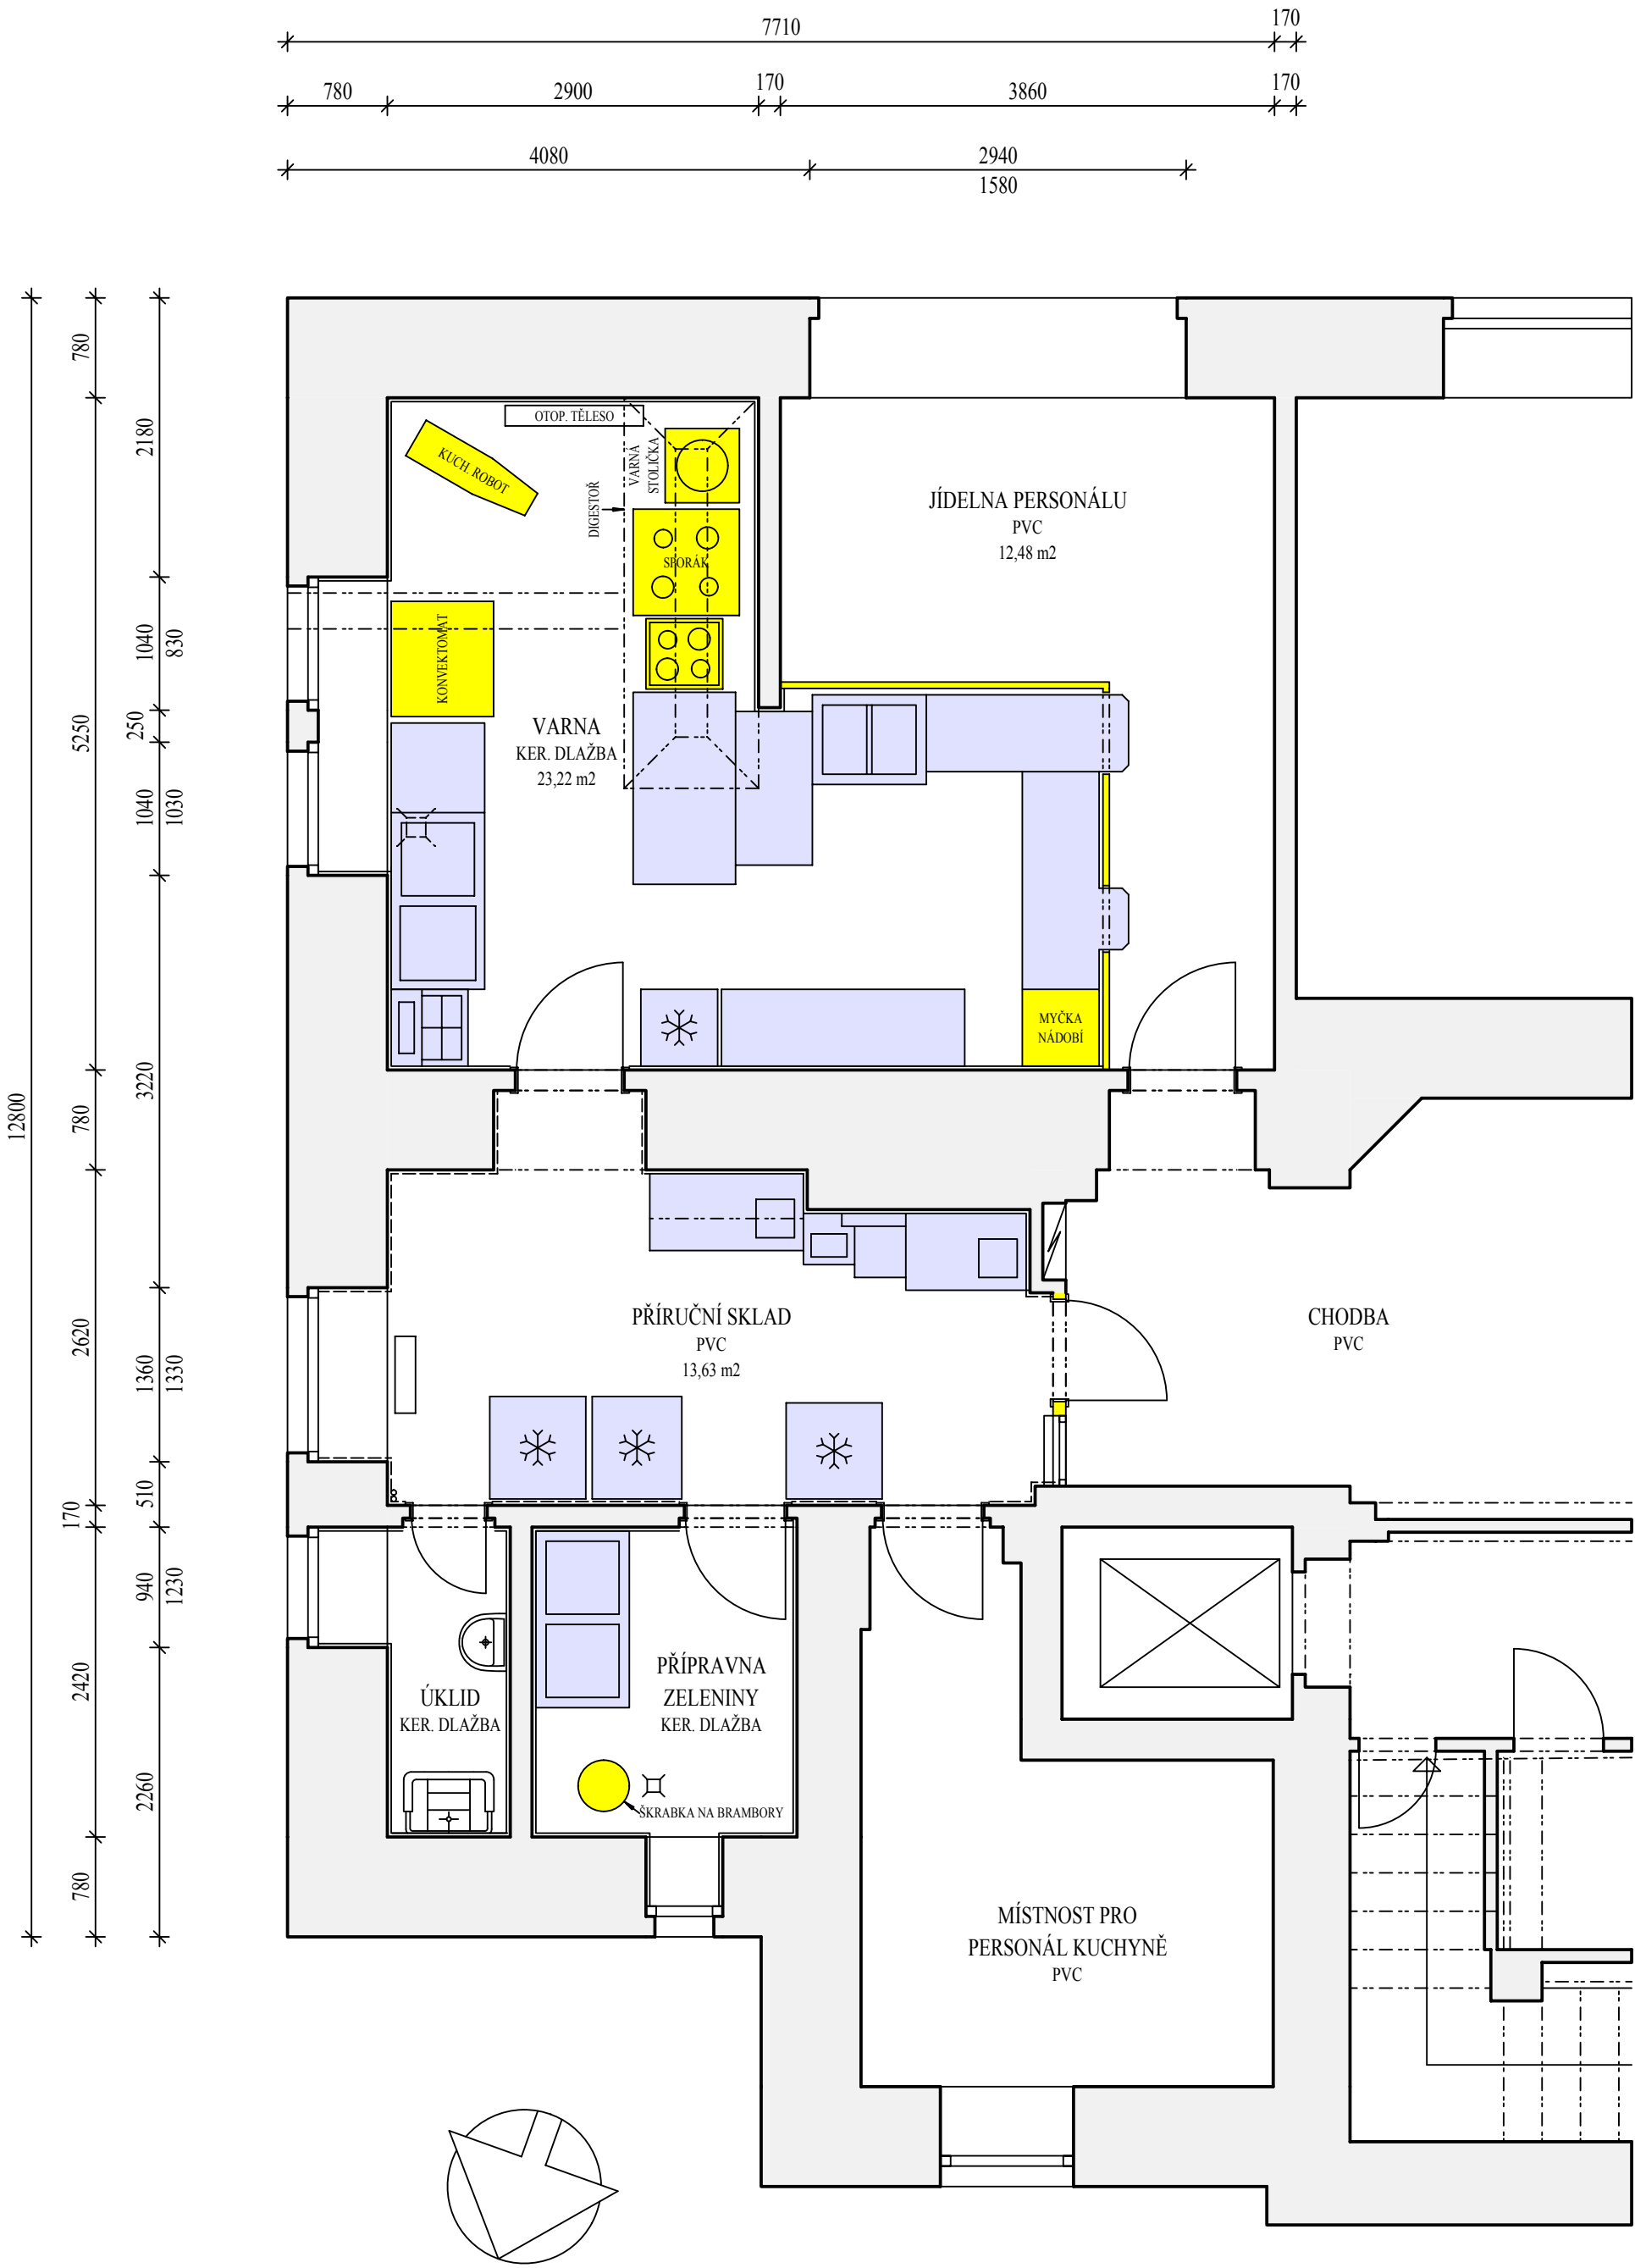

NOVÝ STAV

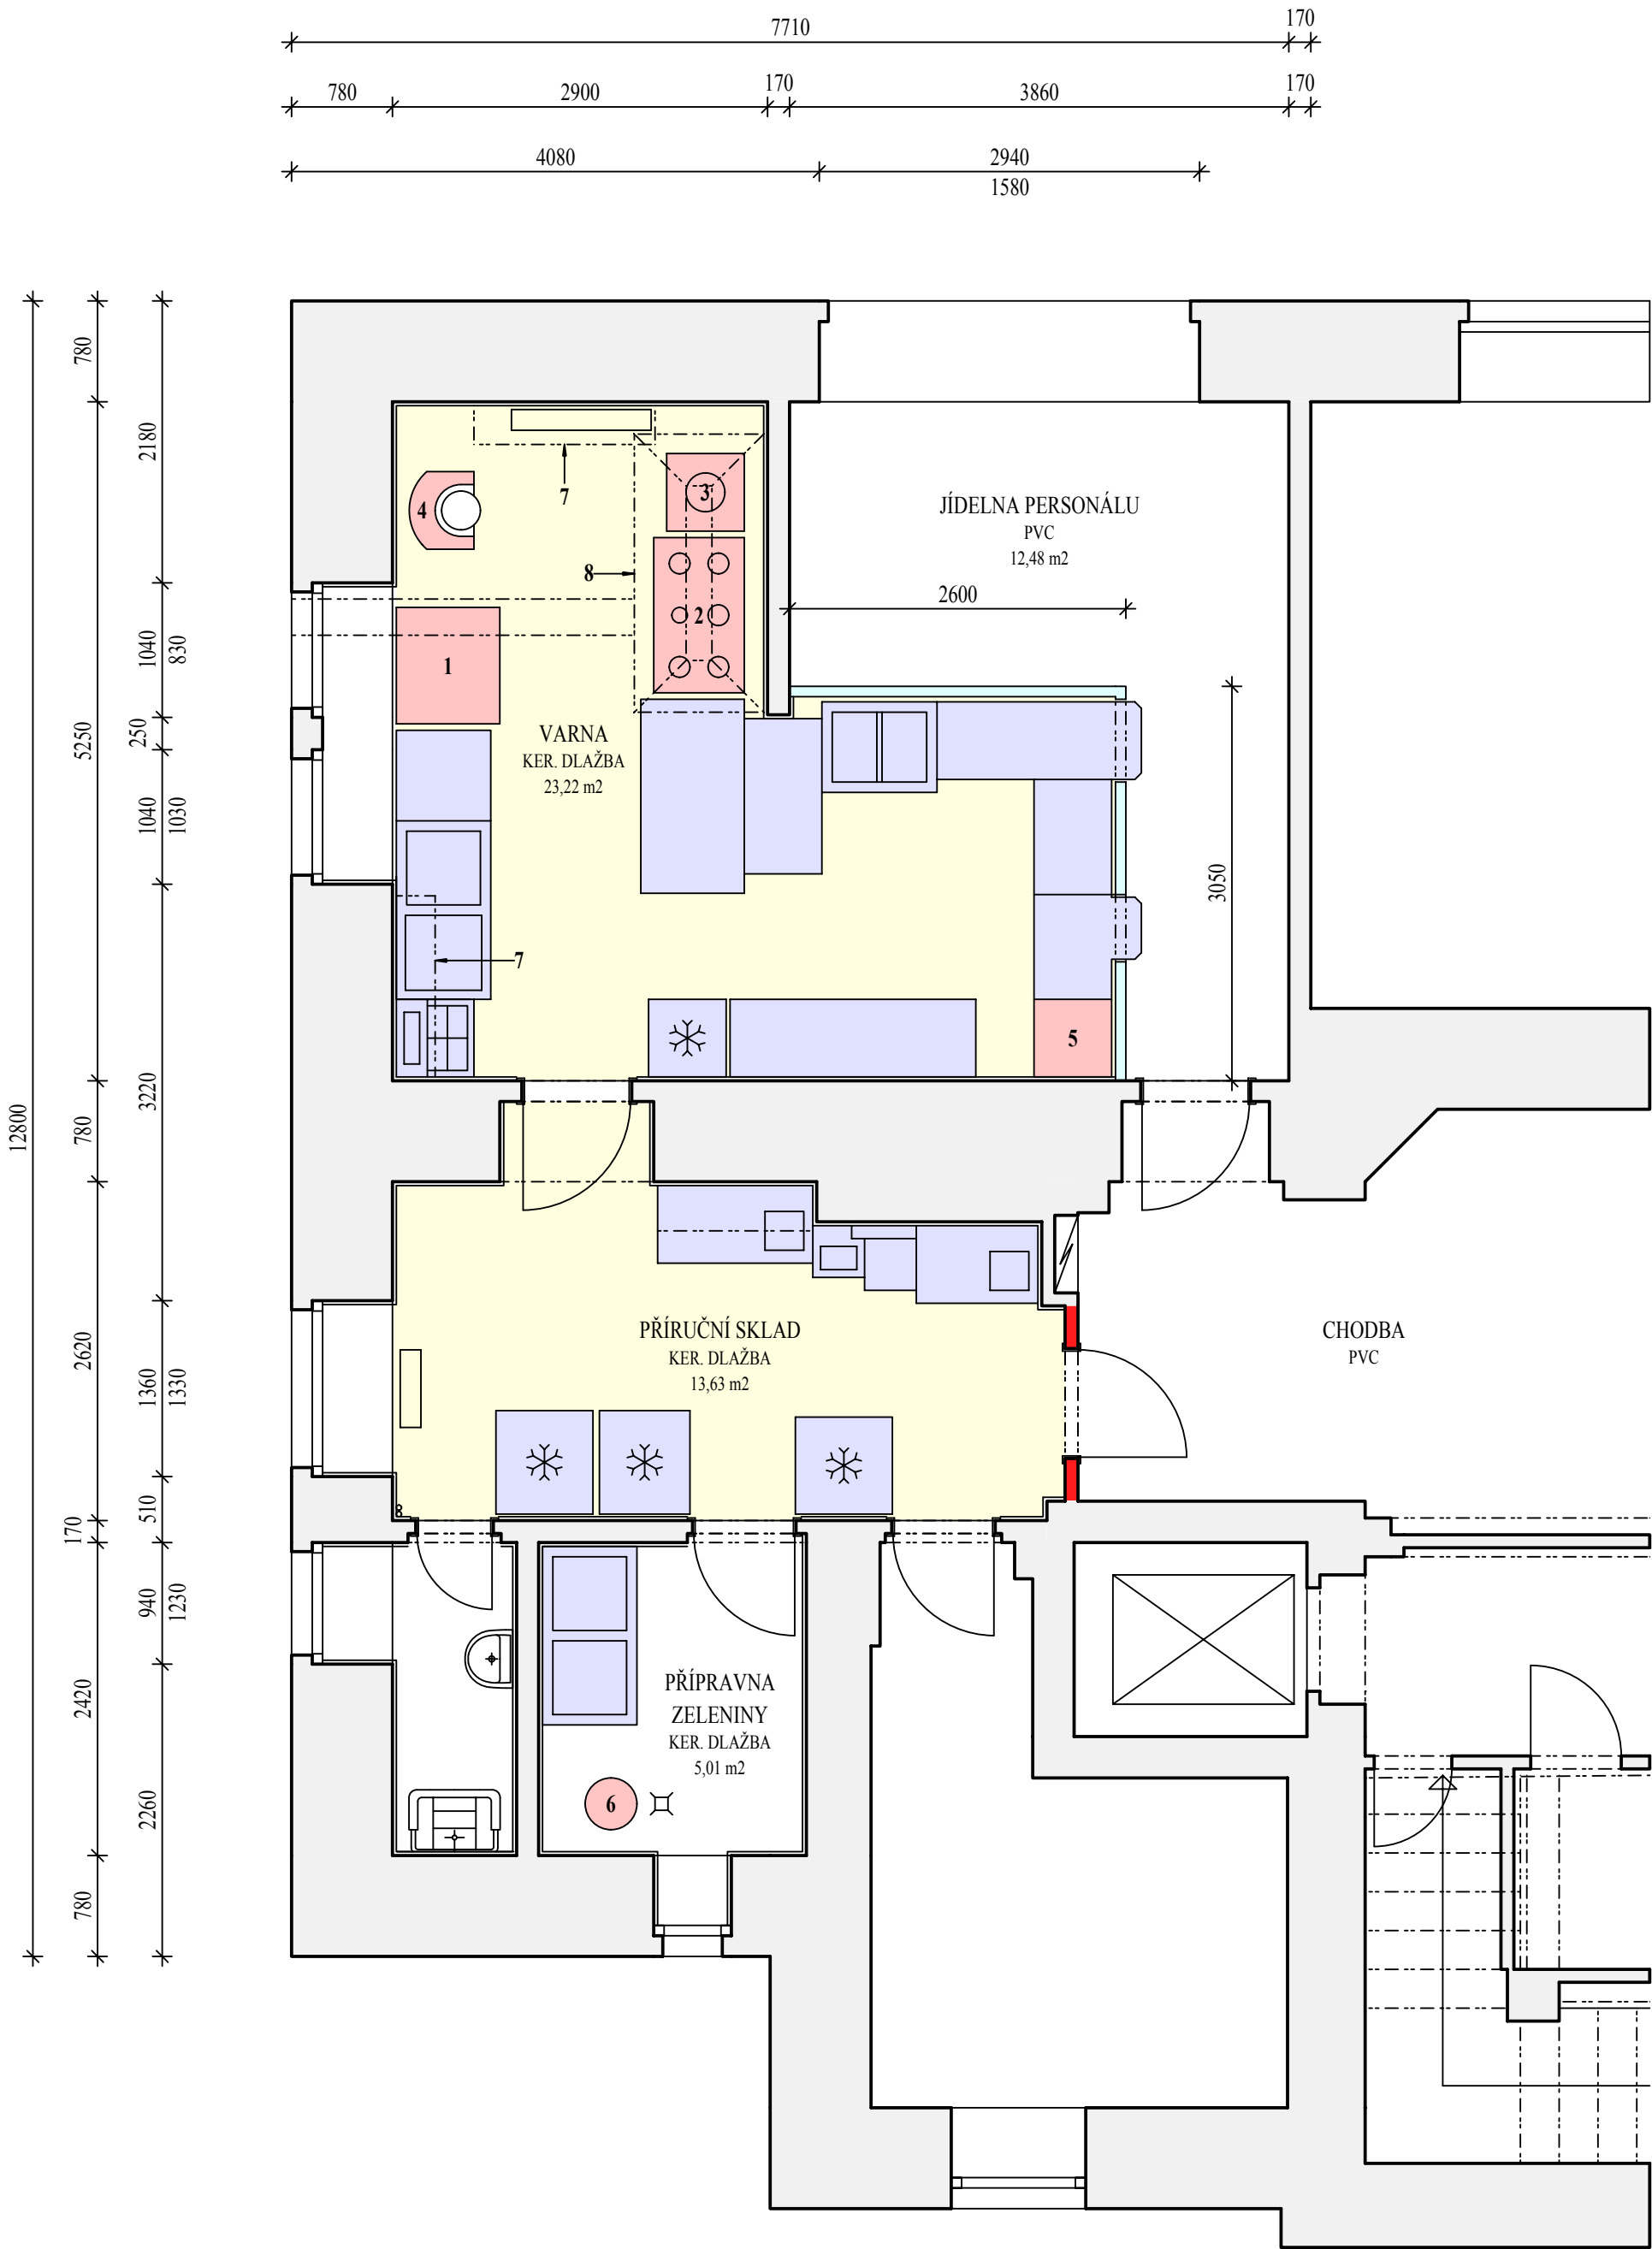

LEGENDA

- BOURÁNÍ A DEMONTÁŽE
- STÁVAJÍCÍ KONSTRUKCE
- NOVÉ PŘÍČKY Z PÓROBETONOVÝCH TVÁRNIC
- NOVÉ PŘÍČKY PLASTOVÉ S NEPRŮHLEDNÝM PROSKLENÍM
- STÁVAJÍCÍ ZAŘÍZENÍ KUCHYNĚ
- NOVÉ ZAŘÍZENÍ KUCHYNĚ VIZ VÝPISY
- NOVÁ KERAMICKÁ DLAŽBA NESLUZNÁ

VÝPISY NOVÉHO ZAŘÍZENÍ KUCHYNĚ

- ELEKTRICKÝ KONVEKTOMAT 6 x GN 1/1
- PLYNOVÝ SPORÁK - 6 HOŘÁKŮ + ELEKTRICKÁ TROUBA
- PLYNOVÁ VARNÁ STOLIČKA
- KUCHYŇSKÝ ROBOT - 20 LITRŮ
- MYČKA NÁDOBÍ - PŮDORYSNÉ ROZMĚRY MAX. 600/600
- ŠKRABKA NA BRAMBORY 12 KG
- NEREZOVÉ HORNÍ SKŘÍNKY S POSUVNÝMI DVÍŘKY 1400 / 350 /700 - 2KS
- DIGESTOŘ VIZ VÝKRES Č. 3

IVAN KŘESINA		IČ 416 59 023		IVAN KŘESINA	
INVESTOR		Krajský dětský domov pro děti do 3 let, Zitkova 4, Karlovy Vary		projektová činnost ve výstavbě	
Krajský dětský domov pro děti do 3 let, Zitkova 4, Karlovy Vary		Stavební úpravy v 1. PP		nám. Dr. M. Horákové 5	
REKONSTRUKCE KUCHYNĚ				360 01 KARLOVY VARY	
				DATUM	05/2017
				ARCHIV. ČÍSLO	2/2017
KUCHYNĚ - TECHNOLOGICKÉ ZAŘÍZENÍ				M 1 : 50	2