


Upozornění:

Vzhledem, že nebylo umístěno filtrační zařízení
musí být provedeeno vyčištění stávajícího potrubí vč. ventilátoru.
Je nutné provést test výkonu ventilátoru!
Nově se musí provádět čištění filtrů umístěných v digestoři minimálně 1x týdně!
Výměna fitru u tukové filtrační kazetě cca. 1x měsíčně!

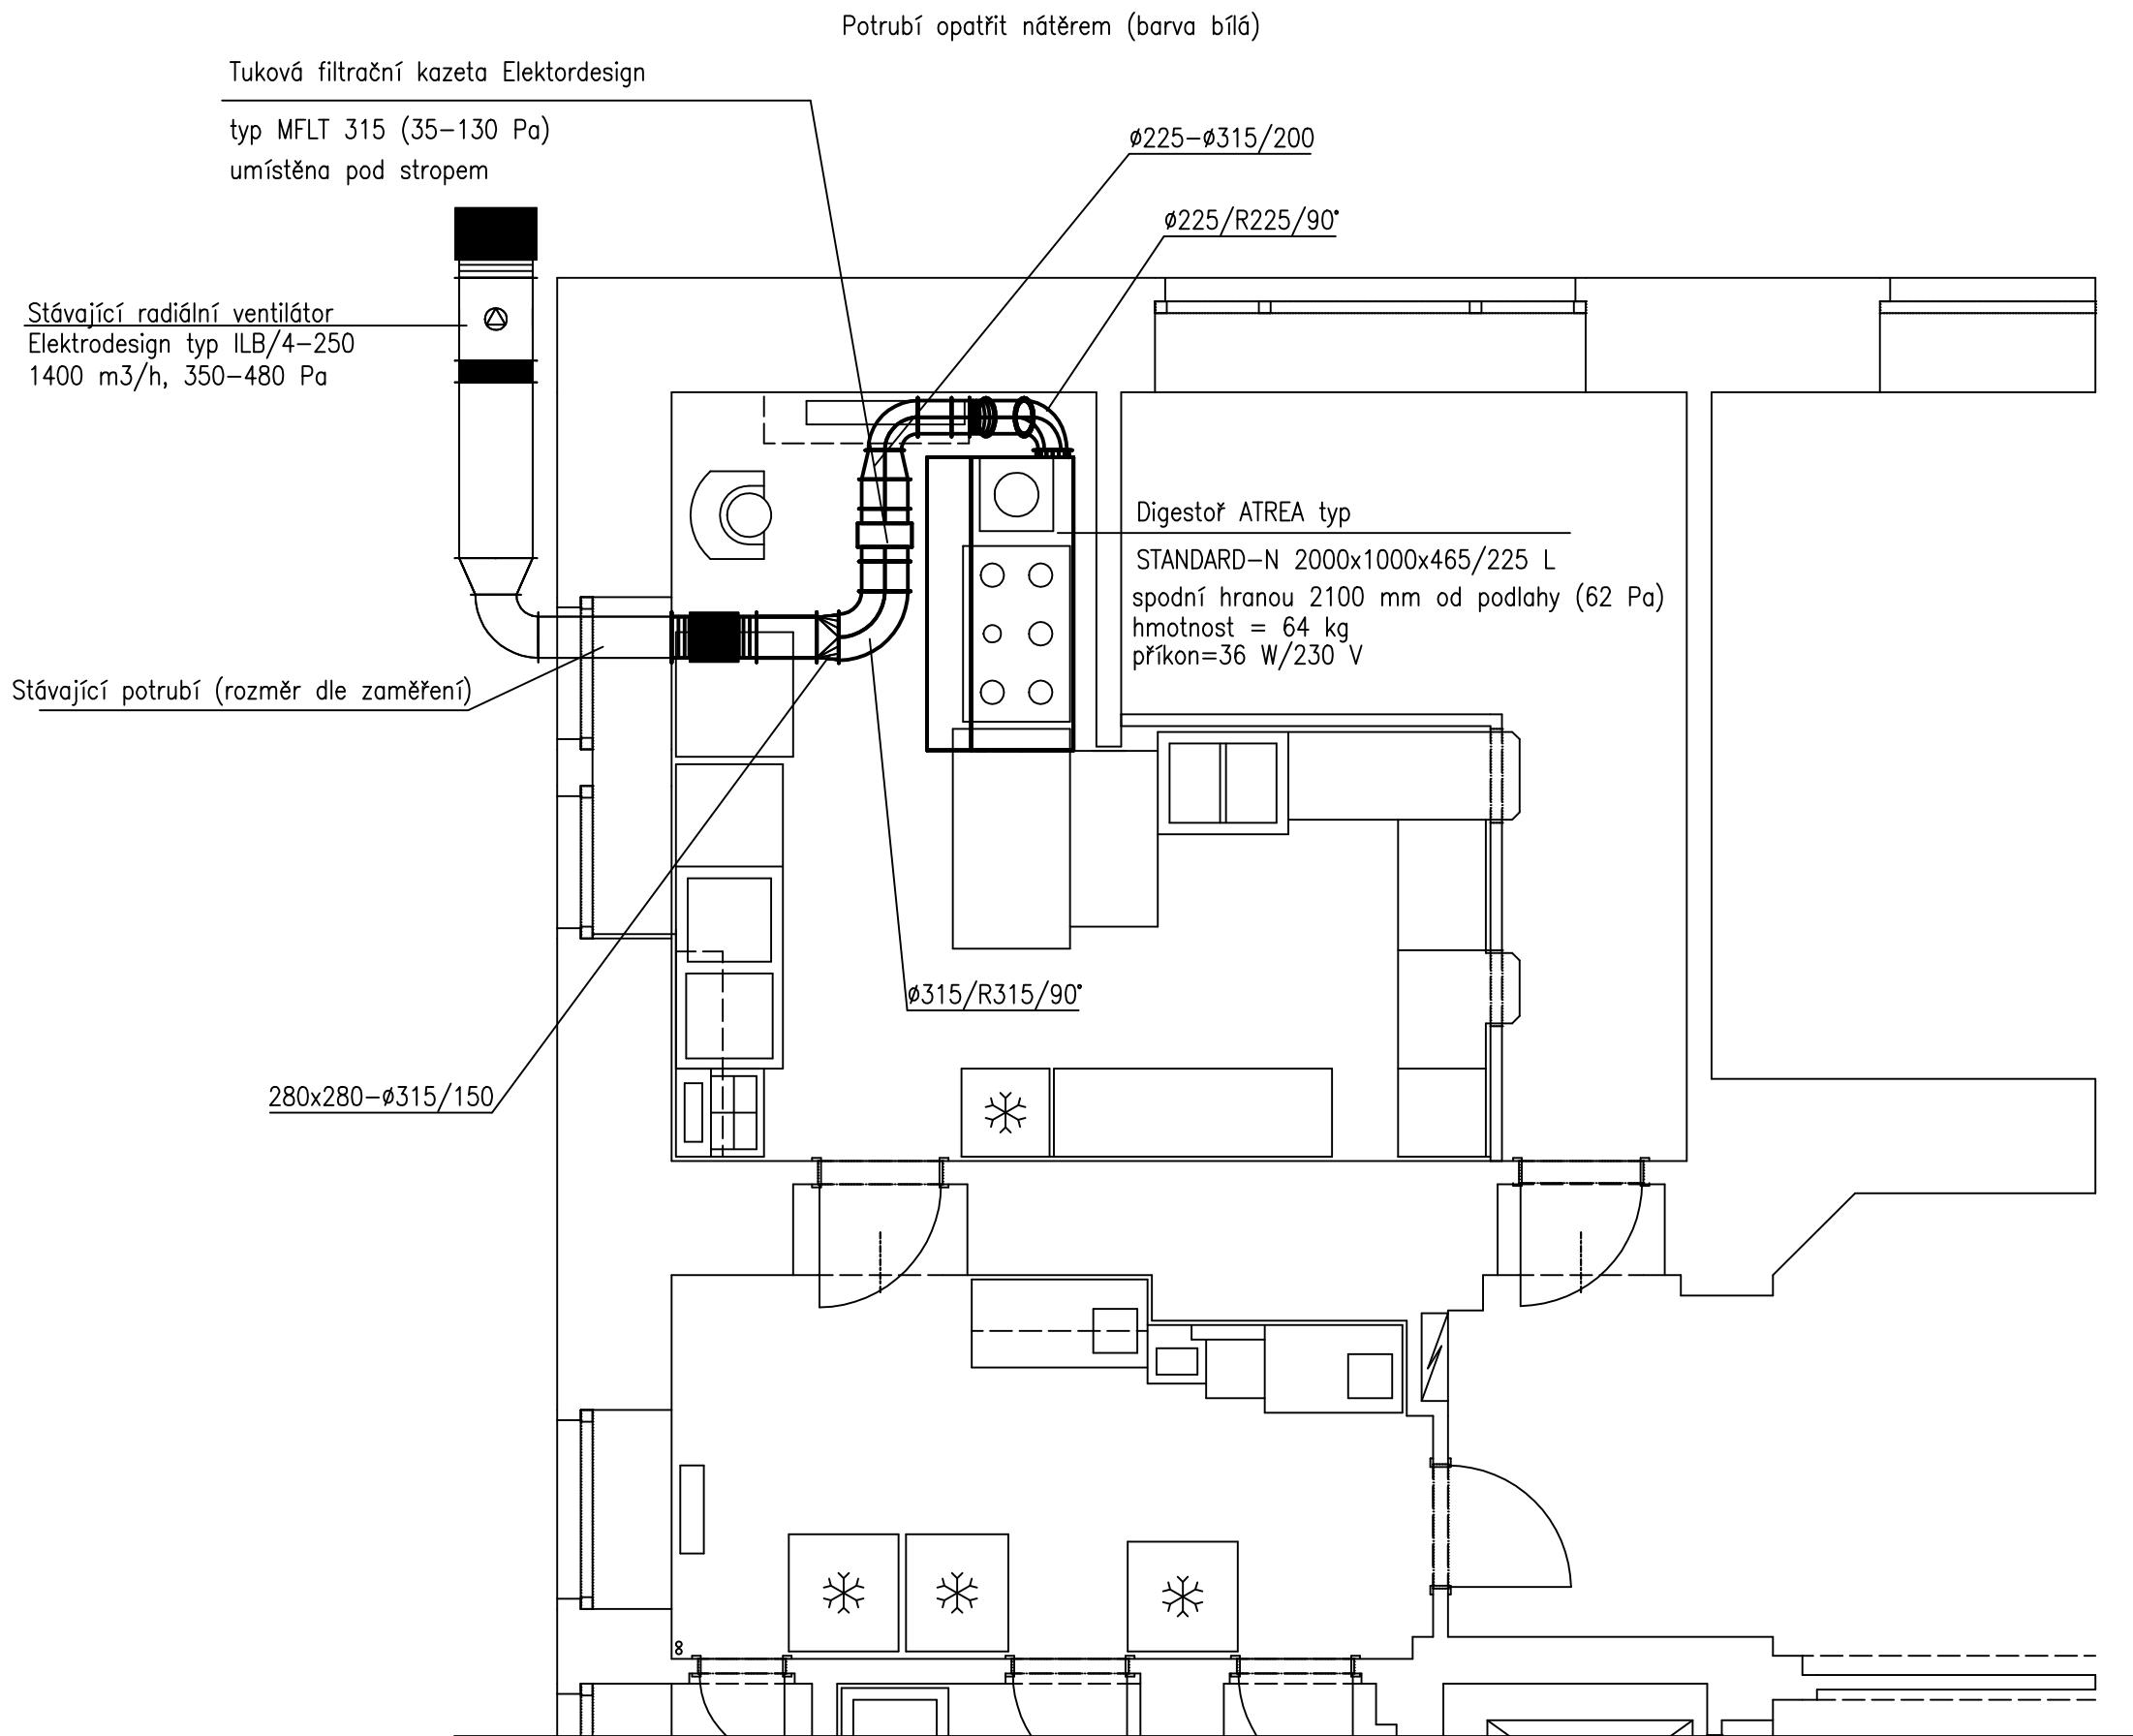

IVAN KŘESINA		IČ 416 59 023		IVAN KŘESINA	
INVESTOR		Krajský dětský domov pro děti do 3 let, Zítkova 4, Karlovy Vary		projektová činnost ve výstavbě	
Krajský dětský domov pro děti do 3 let, Zítkova 4, Karlovy Vary		Stavební úpravy v 1. PP		nám. Dr. M. Horákové 5	
REKONSTRUKCE KUCHYNĚ				360 01 KARLOVY VARY	
KUCHYNĚ - DIGESTOŘ				DATUM	05/2017
				ARCHIV. ČÍSLO	2/2017
				M	3
				1 : 50	