


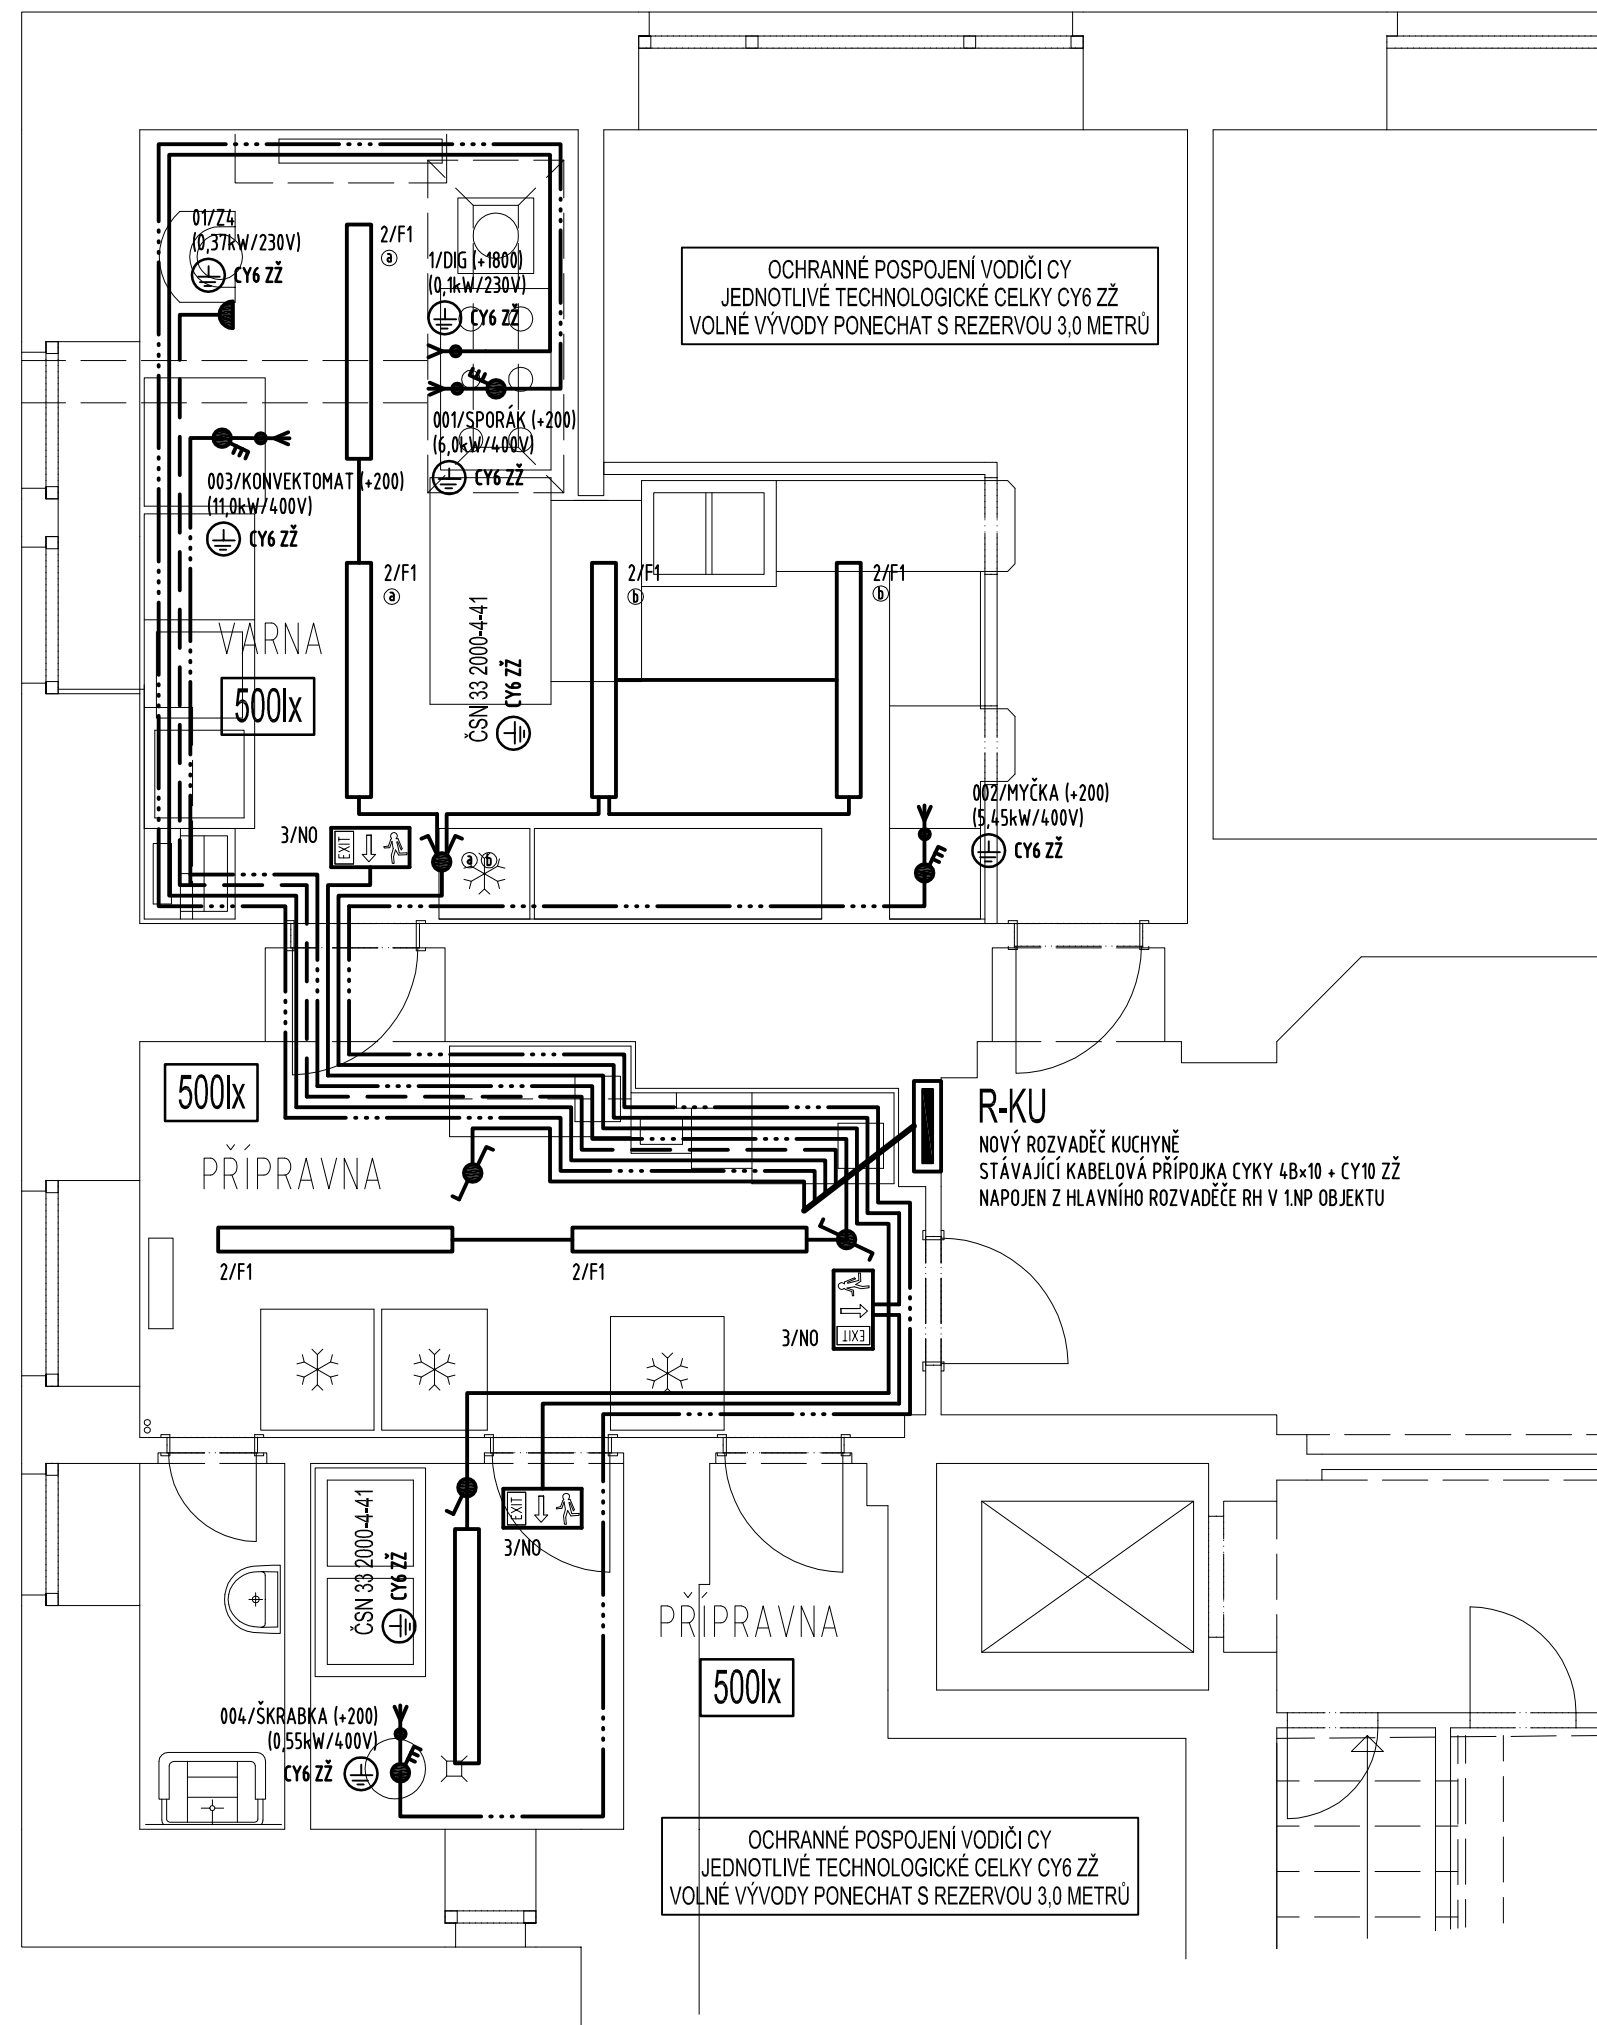

LEGENDA SVÍTIDEL	
OZNAČENÍ NA VÝKRESE	TECHNICKÝ POPIS, PARAMETRY ZAŘÍZENÍ
F1	ZÁŘÍVKA PRŮMYSLOVÁ PŘISAŽENÁ, 2x54W, T5, IP65, EP
NO	NOUZOVÉ SVÍTIDLO NÁSTĚNNÉ, 8W, T5, IP65, SE, AT, 60,0 MINUT

LEGENDA PŘÍSTROJŮ	
OZNAČENÍ NA VÝKRESE	TECHNICKÝ POPIS, PARAMETRY ZAŘÍZENÍ
	VYPÍNAČ ŘAŽENÍ 1, IP44, OSADIT +1200 MM OD 0,0 SPODNÍM LÍCEM, POD OMÍTKU
	VYPÍNAČ ŘAŽENÍ 5, IP44, OSADIT +1200 MM OD 0,0 SPODNÍM LÍCEM, POD OMÍTKU
	VYPÍNAČ ŘAŽENÍ 6, IP44, OSADIT +1200 MM OD 0,0 SPODNÍM LÍCEM, POD OMÍTKU
	VYPÍNAČ ŘAŽENÍ 3P, 25A/400V, IP44, OSADIT +1200 MM OD 0,0 POD OMÍTKU
 Z4	ZÁSUVKA 16A/230V, IP44, OSADIT +1200 MM OD 0,0 SPODNÍM LÍCEM

INSTALACE :

VEŠKERÁ INSTALACE BUDE V PROVEDENÍ POD OMÍTKOU VE STĚNÁCH A NAD SDK PODHLEDEM (TAM, KDE JE INSTALOVÁN)

NEDÍLNOU SOUČÁSTÍ JE TECHNICKÁ ZPRÁVA A SCHÉMATA ZAPOJENÍ !!!
NEDÍLNOU SOUČÁSTÍ JE PROJEKT TECHNOLOGIE KUCHYNĚ A KÓTOVANÝ PROJEKT INTERIÉRU !!!

OCHRANA PŘED ÚRAZEM ELEKTRICKÝM PROUDEM: SAMOČINNÝM ODPOJENÍM
 OD ZDROJE DLE ČSN 33-2000-4-41 ed. 2
 NÁPĚTOVÁ SOUSTAVA 3x230/400V, TN-C-S, 3+PE+N, 50Hz AC (R-KU)
 NÁPĚTOVÁ SOUSTAVA 3x230/400V, TN-C, 3+PEN, 50Hz AC (RH)
 DOPLŇKOVÁ OCHRANA OCHRANNÝM POSPOJENÍ A PROUDOVÝMI CHRÁNIČI

POZNÁMKA :

PŘI NESHOĎĚ V POZICÍCH KONCOVÝCH PRVKŮ PLATÍ PROJEKT INTERIÉRU, STAVEBNÍ ČÁST
PŘESNĚ UKONČENÍ KABELOVÝCH A ZÁSUVKOVÝCH OBVODŮ JE UPŘESNĚNO V RÁMCI PD TECHNOLOGIE KUCHYNĚ
BUDE DOPŘESNĚNO DODAVATELSKOU PROJEKTOVOU DOKUMENTACÍ TECHNOLOGIE KUCHYNĚ

Číslo :	Datum :	Popis změny :
-	-	-
-	-	-
-	-	-

Hlavní projektant :		Vypracoval:		Zodpovědný projektant :		Projektování elektrických zařízení Elektroinstalace ve zdravotnictví		
Ivan Křesina		Bc. Jaroslav Skůra		Bc. Jaroslav Skůra		EP-PROJECT  KŮRA Závodu Míru 578/5, Karlovy Vary Tel. : +420 605 178 561 e-mail: skura@seznam.cz		
Investor :	Krajský dětský domov pro děti do 3 let, Žitkova 4, Karlovy Vary							
Objednatel :	Ivan Křesina, Nám. Dr. M. Horákové 5, 360 01 Karlovy Vary							
Kraj :	Karlovarský	Zakázka číslo :	EP026-2017					
Obec :	Karlovy Vary	Stupeň :	DPS					
Akce :						IČO :	734 30 871	Číslo paré :
KRAJSKÝ DĚTSKÝ DOMOV PRO DĚTI DO 3 LET ŽITKOVA 4, KARLOVY VARY ÚPRAVA KUCHYNĚ D1.4a – Zařízení silnoproudé elektrotechniky						Datum :	05/2017	
						Měřítka :	1:50	
						Číslo přílohy :	D1.4a-4	
Obsah :						PŮDORYS ELEKTROINSTALACE 1.PP		

POZNÁMKA :

NEODÍLNOU SOUČÁSTÍ JE TECHNICKÁ ZPRÁVA A SCHÉMATA ZAPOJENÍ