



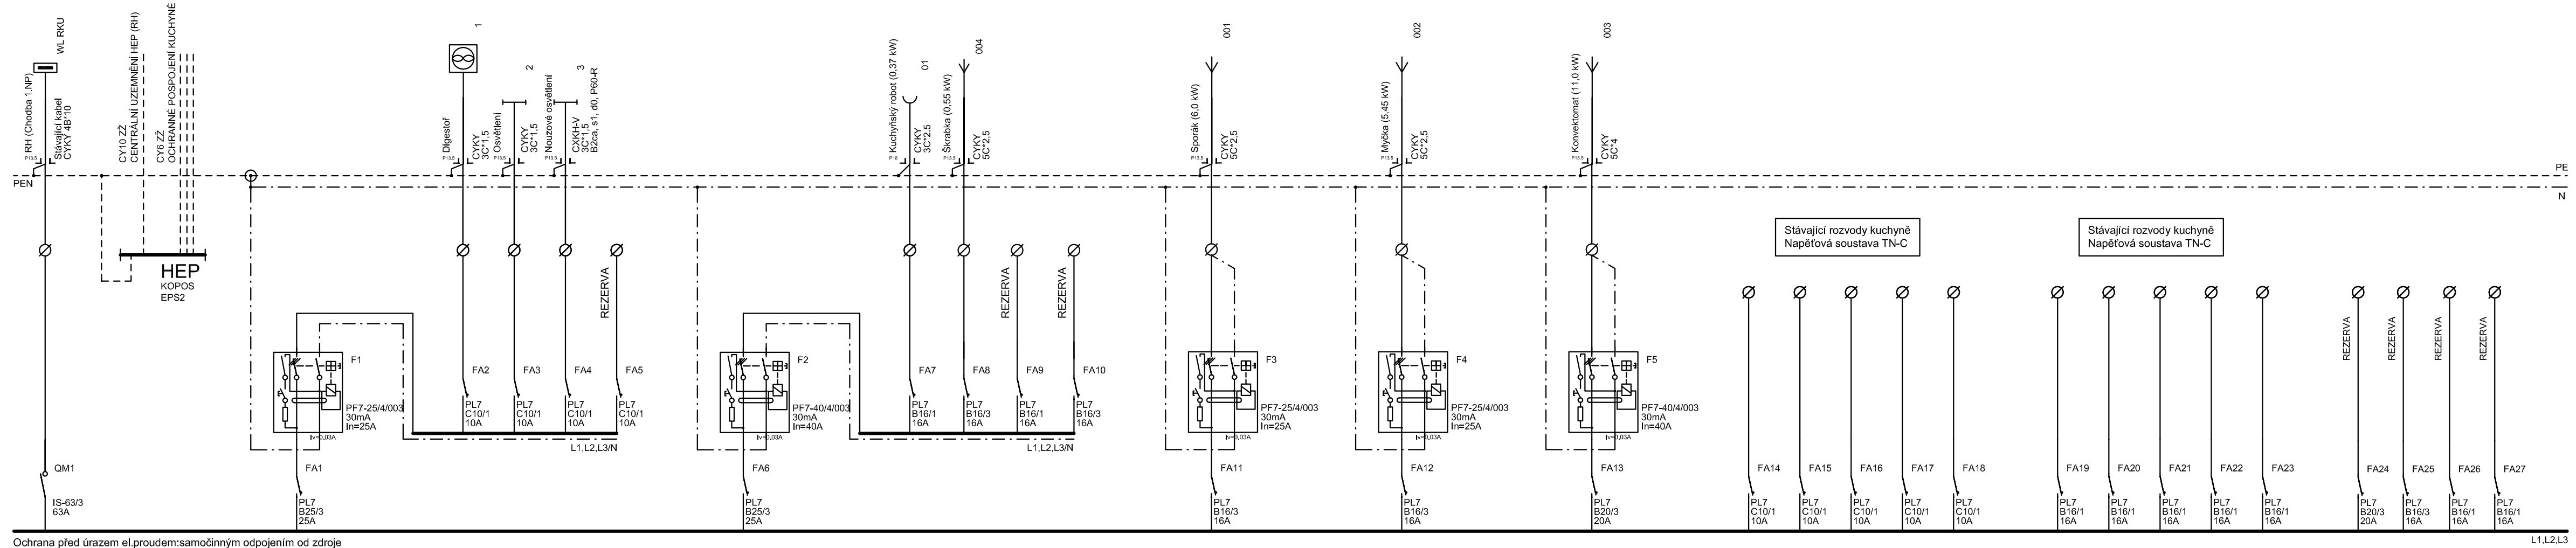

Ochrana před úrazem el.proudem:samočinným odpojením od zdroje
dle ČSN 33 2000-4-41 ed. 2
Napěťová soustava 3*230/400V AC 3+N+PE 50Hz/TN-C-S

ROZVADĚČ R-KU

Nový rozvaděč technologie kuchyně

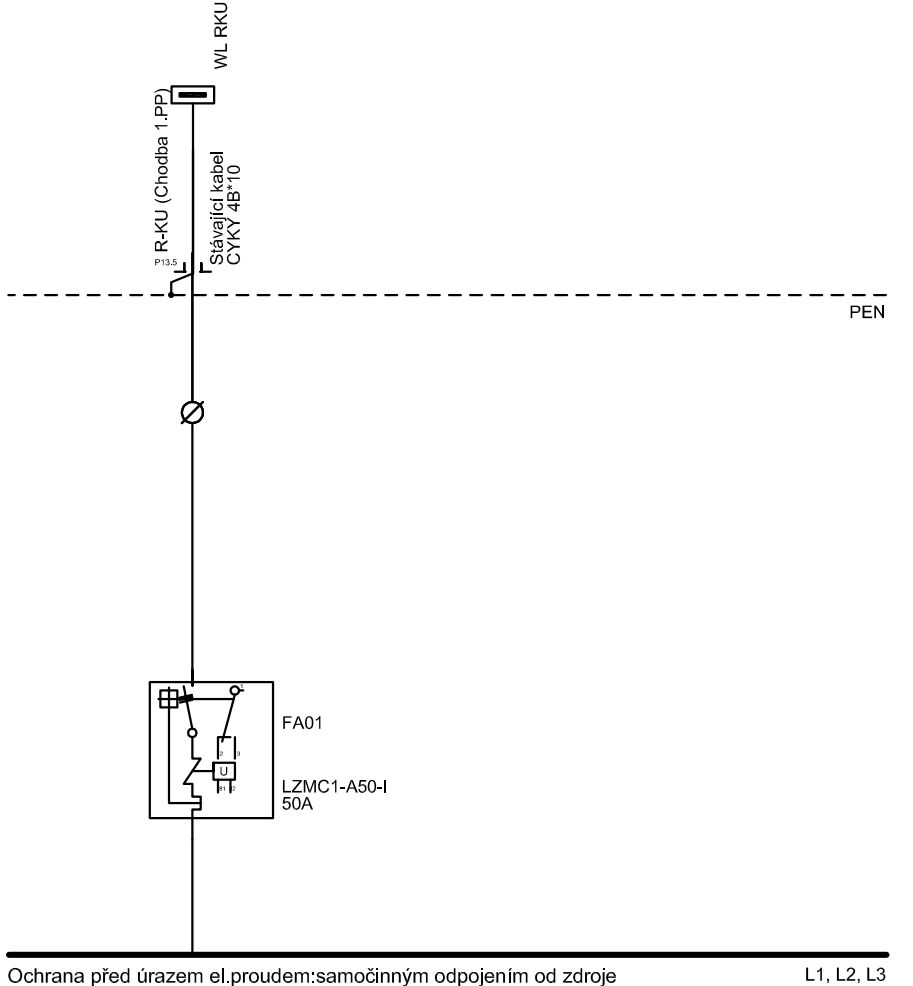

Ochrana před úrazem el.proudem:samočinným odpojením od zdroje
dle ČSN 33 2000-4-41 ed. 2
Napěťová soustava 3*230/400V AC 3+N+PE 50Hz/TN-C

HLAVNÍ ROZVADĚČ OBJEKTU RH

Výměna jističe rozvaděče technologie kuchyně

INSTALACE :

VEŠKERÁ INSTALACE BUDE V PROVEDENÍ POD OMÍTKOU VE STĚNÁCH A NAD SDK PODHLEDEM (TAM, KDE JE INSTALOVÁN)

NEDÍLNOU SOUČÁSTÍ JE TECHNICKÁ ZPRÁVA A SCHÉMATA ZAPOJENÍ !!!
NEDÍLNOU SOUČÁSTÍ JE PROJEKT TECHNOLOGIE KUCHYNĚ A KÓTOVANÝ PROJEKT INTERIÉRU !!!

OCHRANA PŘED ÚRAZEM ELEKTRICKÝM PROUDEM: SAMOČINNÝM ODPOJENÍM
OD ZDROJE DLE ČSN 33-2000-4-41 ed. 2
NAPĚŤOVÁ SOUSTAVA 3x230/400V, TN-C-S, 3+PE+N, 50Hz AC (R-KU)
NAPĚŤOVÁ SOUSTAVA 3x230/400V, TN-C, 3+PEN, 50Hz AC (RH)
DOPLŇKOVÁ OCHRANA OCHRANNÝM POSPOJENÍ A PROUDOVÝMI CHRÁNIČI

POZNÁMKA :

PŘI NESHODĚ V POZICÍCH KONCOVÝCH PRVKŮ PLATÍ PROJEKT INTERIÉRU, STAVEBNÍ ČÁST
PŘESNĚ UKONČENÍ KABELOVÝCH A ZÁSUVKOVÝCH OBVODŮ JE UPŘESNĚNO V RÁMCI PD TECHNOLOGIE KUCHYNĚ
BUDE DOPŘESNĚNO DODAVATELSKOU PROJEKTOVOU DOKUMENTACÍ TECHNOLOGIE KUCHYNĚ

Číslo :	Datum :	Popis změny :
-	-	-
-	-	-
-	-	-

Hlavní projektant :		Vypracoval:		Zodpovědný projektant :		Projektování elektrických zařízení Elektroinstalace ve zdravotnictví EP-PROJECT SKÚRA Žávozu Míru 578/5, Karlovy Vary Tel. : +420 605 178 561 e-mail: skura@seznam.cz																									
Ivan Křesina		Bc. Jaroslav Skůra		Bc. Jaroslav Skůra																											
Investor :		Krajský dětský domov pro děti do 3 let, Žitkova 4, Karlovy Vary																													
Objednatel :		Ivan Křesina, Nám. Dr. M. Horákové 5, 360 01 Karlovy Vary																													
Kraj :		Karlovarský	Zakázka číslo :		EP026-2017																										
Obec :		Karlovy Vary	Stupeň :		DPS																										
<table><tr><td colspan="2">Akce :</td><td colspan="3" rowspan="3">KRAJSKÝ DĚTSKÝ DOMOV PRO DĚTI DO 3 LET ŽITKOVA 4, KARLOVY VARY ÚPRAVA KUCHYNĚ D1.4a – Zařízení silnoprůdé elektrotechniky</td><td rowspan="3">iČo :</td><td>734 30 871</td><td rowspan="3">Číslo paré :</td></tr><tr><td colspan="2">Datum :</td><td>05/2017</td></tr><tr><td colspan="2">Měřítko :</td><td>-</td></tr><tr><td colspan="2">Číslo přílohy :</td><td colspan="3"></td><td rowspan="2">D1.4a-3</td></tr><tr><td colspan="2">Obsah :</td><td colspan="3">SCHÉMA ZAPOJENÍ ROZVADĚČŮ R-KU, RH</td></tr></table>							Akce :		KRAJSKÝ DĚTSKÝ DOMOV PRO DĚTI DO 3 LET ŽITKOVA 4, KARLOVY VARY ÚPRAVA KUCHYNĚ D1.4a – Zařízení silnoprůdé elektrotechniky			iČo :	734 30 871	Číslo paré :	Datum :		05/2017	Měřítko :		-	Číslo přílohy :					D1.4a-3	Obsah :		SCHÉMA ZAPOJENÍ ROZVADĚČŮ R-KU, RH		
Akce :		KRAJSKÝ DĚTSKÝ DOMOV PRO DĚTI DO 3 LET ŽITKOVA 4, KARLOVY VARY ÚPRAVA KUCHYNĚ D1.4a – Zařízení silnoprůdé elektrotechniky			iČo :	734 30 871	Číslo paré :																								
Datum :						05/2017																									
Měřítko :						-																									
Číslo přílohy :					D1.4a-3																										
Obsah :		SCHÉMA ZAPOJENÍ ROZVADĚČŮ R-KU, RH																													