


KATASTRY				
VZDALENOSTI ŠACHET				
OZNAČENÍ ŠACHET				
1				
S1				
S2				
S3				
S4				
S5				


SMĚROVÉ POMĚRY

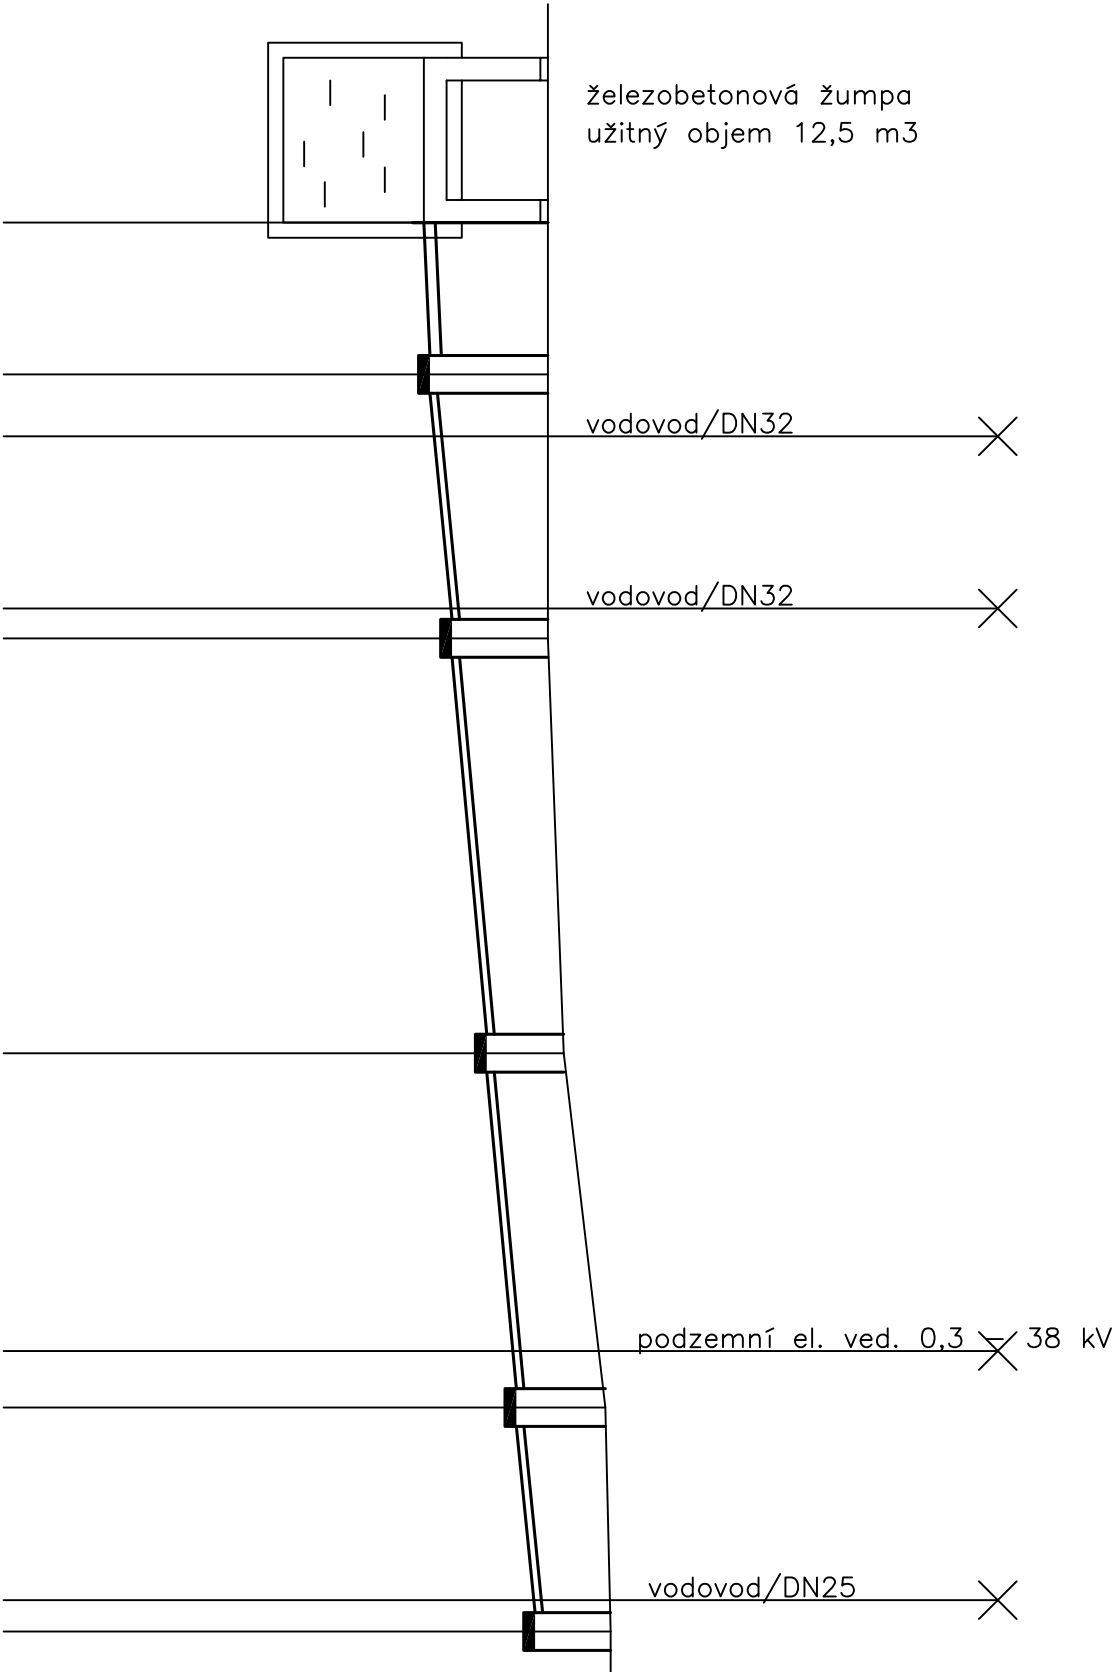

MĚŘITKA 1:200/100



HLOUBKA DNA POTRUBÍ			
KÓTA DNA POTRUBÍ			
KÓTA PŮVODNÍHO TERÉNU			
SROVNÁVACÍ ROVINA			
STANIČENÍ [km/m]			
PROFIL [mm] – MATERIÁL – DÉLKA [m]			
SKLON [promile] – DÉLKA [m]			
ULOŽENÍ			
KAPACITNÍ PRŮTOK [l/s] – RYCHLOST [m/s]			
0.0			
DN150 – pvc – 4.01 DN100 – pvc – 33.26			
19.9 – 4.01 41.8 – 33.26			
písek			
31.45 – 1.78 5.87 – 2.02			

 ing. arch. Petr Dostál Varšovská 22, 120 00 Praha 2, e-mail: p.dostal@quick.cz Atelier Hradešinská 37, 101 00 Praha 10, tel:224941333			Investor: Krojské muzeum Karlovarského kraje	
MILÍKOV Č.P. 18 - STAVEBNÍ ÚPRAVY				
Dokumentace pro provedení stavby			08.2009	
A.3.5. zdrař. tech. instalace				
PODÉLNÝ ŘEZ 1 - KANALIZACE			2 A4	8
			M1:200/100	