

## Realizace v ul. ČSA za kompletní uzavírky



VE VÝSTAVBĚ

✓ Poznámky:

- 1) Při značení budou dodrženy TP66 - Zásady pro označování pracovních míst na pozemních komunikacích.
- 2) Po celou dobu výstavby bude umožněn přístup pěších ke vchodům do budov.
- 3) Po celou dobu výstavby bude umožněn přístup složkám IZS.

Použité značky:

Dle schéma **B/15** dle TP66: zobrazeno ve zprávě ZOV

A15 - Práce

B1 - Zákaz vjezdu všech vozidel

### C2a - Přikázaný směr jízdy

E13 - Dodatková tabulka


IP10 - Návěst před slepou pozemní komunikací (dále dle př.č. D4)

Z2 - Příčná zábrana s výstražnými světly

Informační tabulky pro chodce:

- POZOR! PROCHÁZÍTE STAVENIŠTĚM

### Realizace v křižovatce (ČSA, Nádražní, Rooseveltova) za kompletní uzavírky

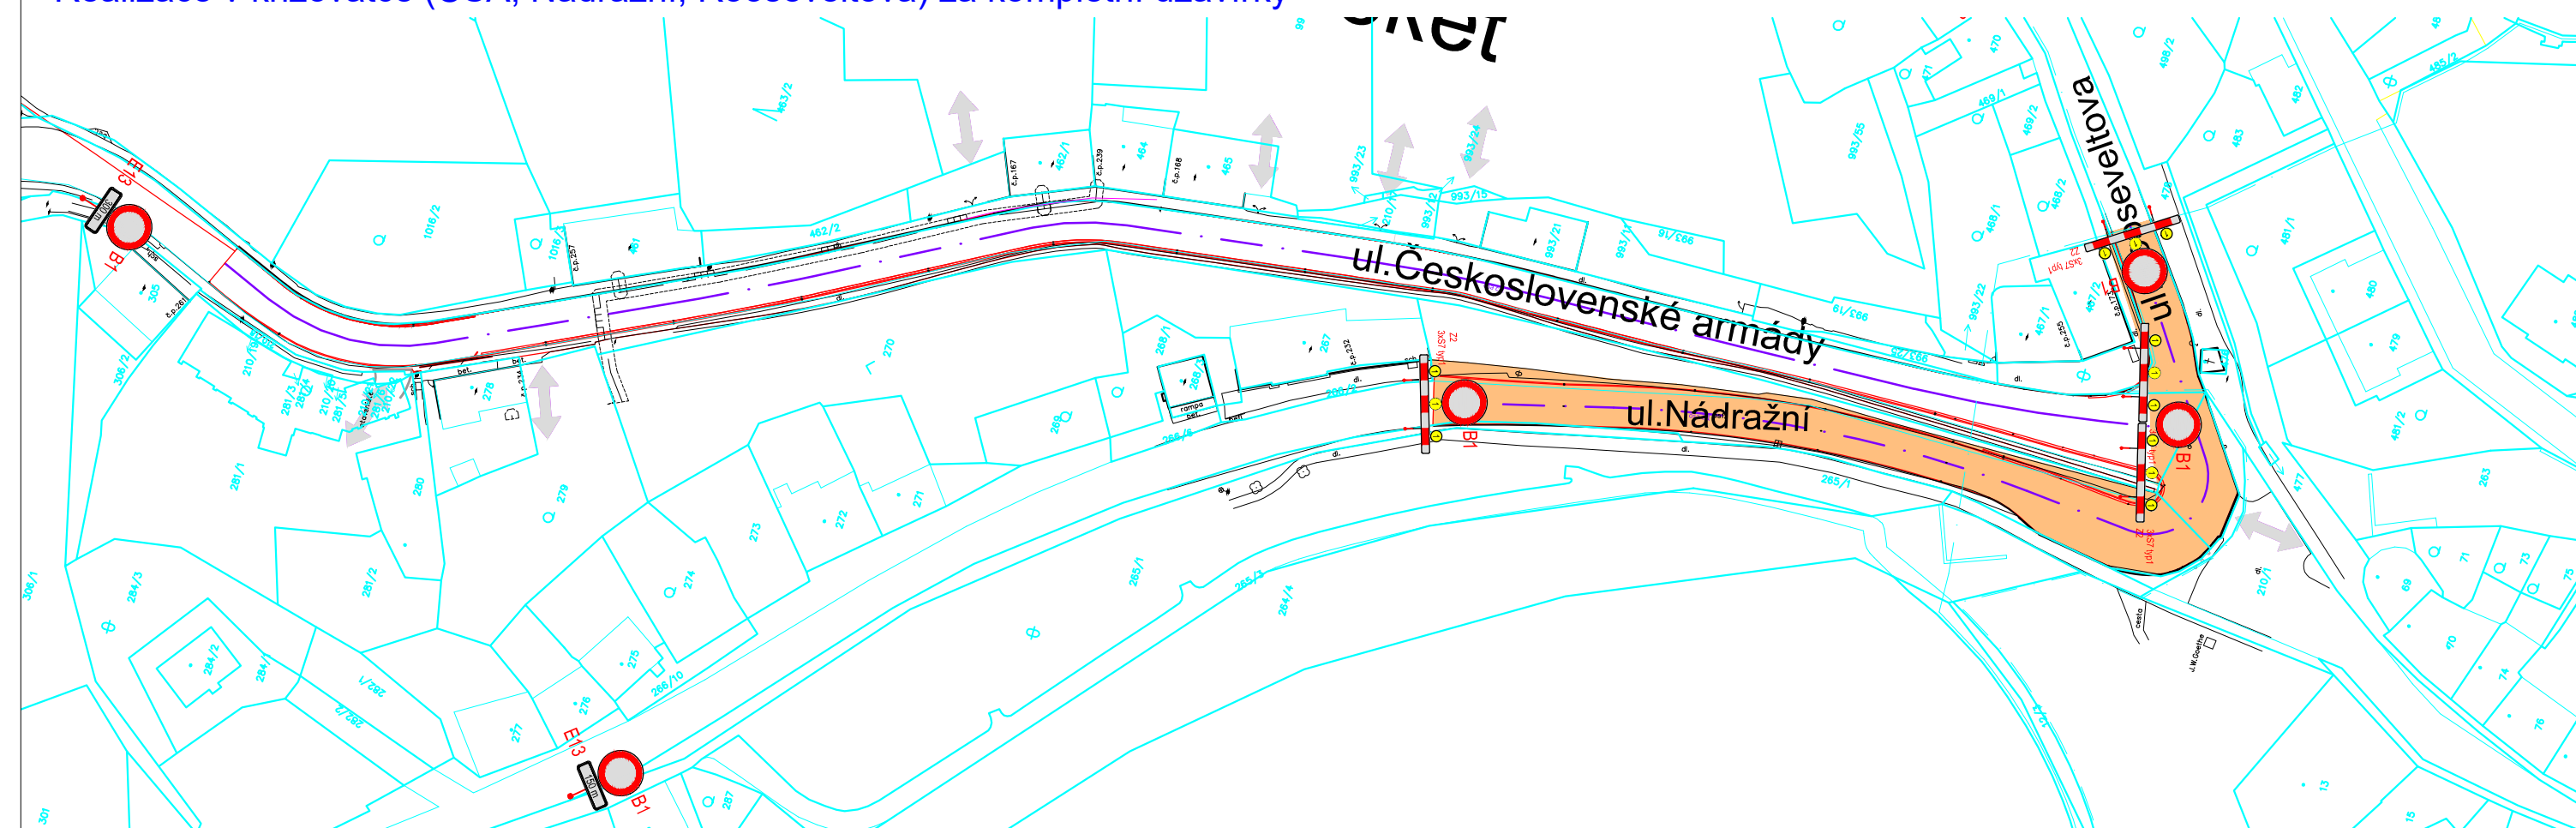

Křižovatka bude uzavřena po dobu cca 20 dní.

Použité značky:

Dle schéma **B/15** dle TP66: zobrazeno ve zprávě ZOV

B1 - Zákaz vjezdu všech vozidel

E13 - Dodatková tabulka

IP10 - Návěst před slepou pozemní komunikací (dle př.č. D4)

Z2 - Příčná zábrana s výstražnými světly

Informační tabulky pro chodce:

- POZOR! PROCHÁZÍTE STAVENIŠTĚM



**Inplan CZ s.r.o.**  
dopravní stavby  
městské inženýrství

Majakovského 707/29  
360 05 Karlovy Vary  
[www.inplan.cz](http://www.inplan.cz)

Zodpovědný projektant:  
Ing. Petr Král

Hlavní projektant:  
Ing. Petr Král

Technická kontrola:  
Ing. Ota Řezanka

\_\_\_\_\_

ČSA a křížovátka II/209	Úroveň: DSP+P
-------------------------	------------------

Číslo zaká 5520
--------------------

Théma PDZ	Měřítka:
-----------	----------

o, kopírování a rozšiřování bez předchozího

Zodpovědný projektant: Ing. Petr Král	Hlavní projektant: Ing. Petr Král	Stavebník: <b>KSÚS Karlovar. Kraje</b> Chebská 282, Dolní Rychnov 356 04
Projektant: Ing. Radoslav Zach	Technická kontrola: Ing. Ota Řezanka	

Zakázka:	Datum: 02/2018	Paré číslo:
----------	-------------------	-------------

III/00635 Locket ulice ČSA a křižovatka II/209	Úroveň: DSP+PDPS
--	---------------------

Příloha:	Číslo zakázky: 552016
----------	--------------------------

ZOV - Schéma PDZ	Měřítka:	Číslo přílohy:
	1:1000	D3

1 : 1 000 D2

e smyslu příslušné smlouvy o dílo, kopírování a rozšiřování bez předchozího souhlasu je zakázáno.

Dokumentaci lze užívat ve smyslu příslušné smlouvy o dílo, kopírování a rozšiřování bez předchozího souhlasu je zakázáno.