


III/00635 Loket ulice ČSA a křižovatka II/209

SJM Ing. Vladimír Růžička a Marie Růžicková

LEGENDA

	asfalt - komunikace
	kamenná dlažba 4/6

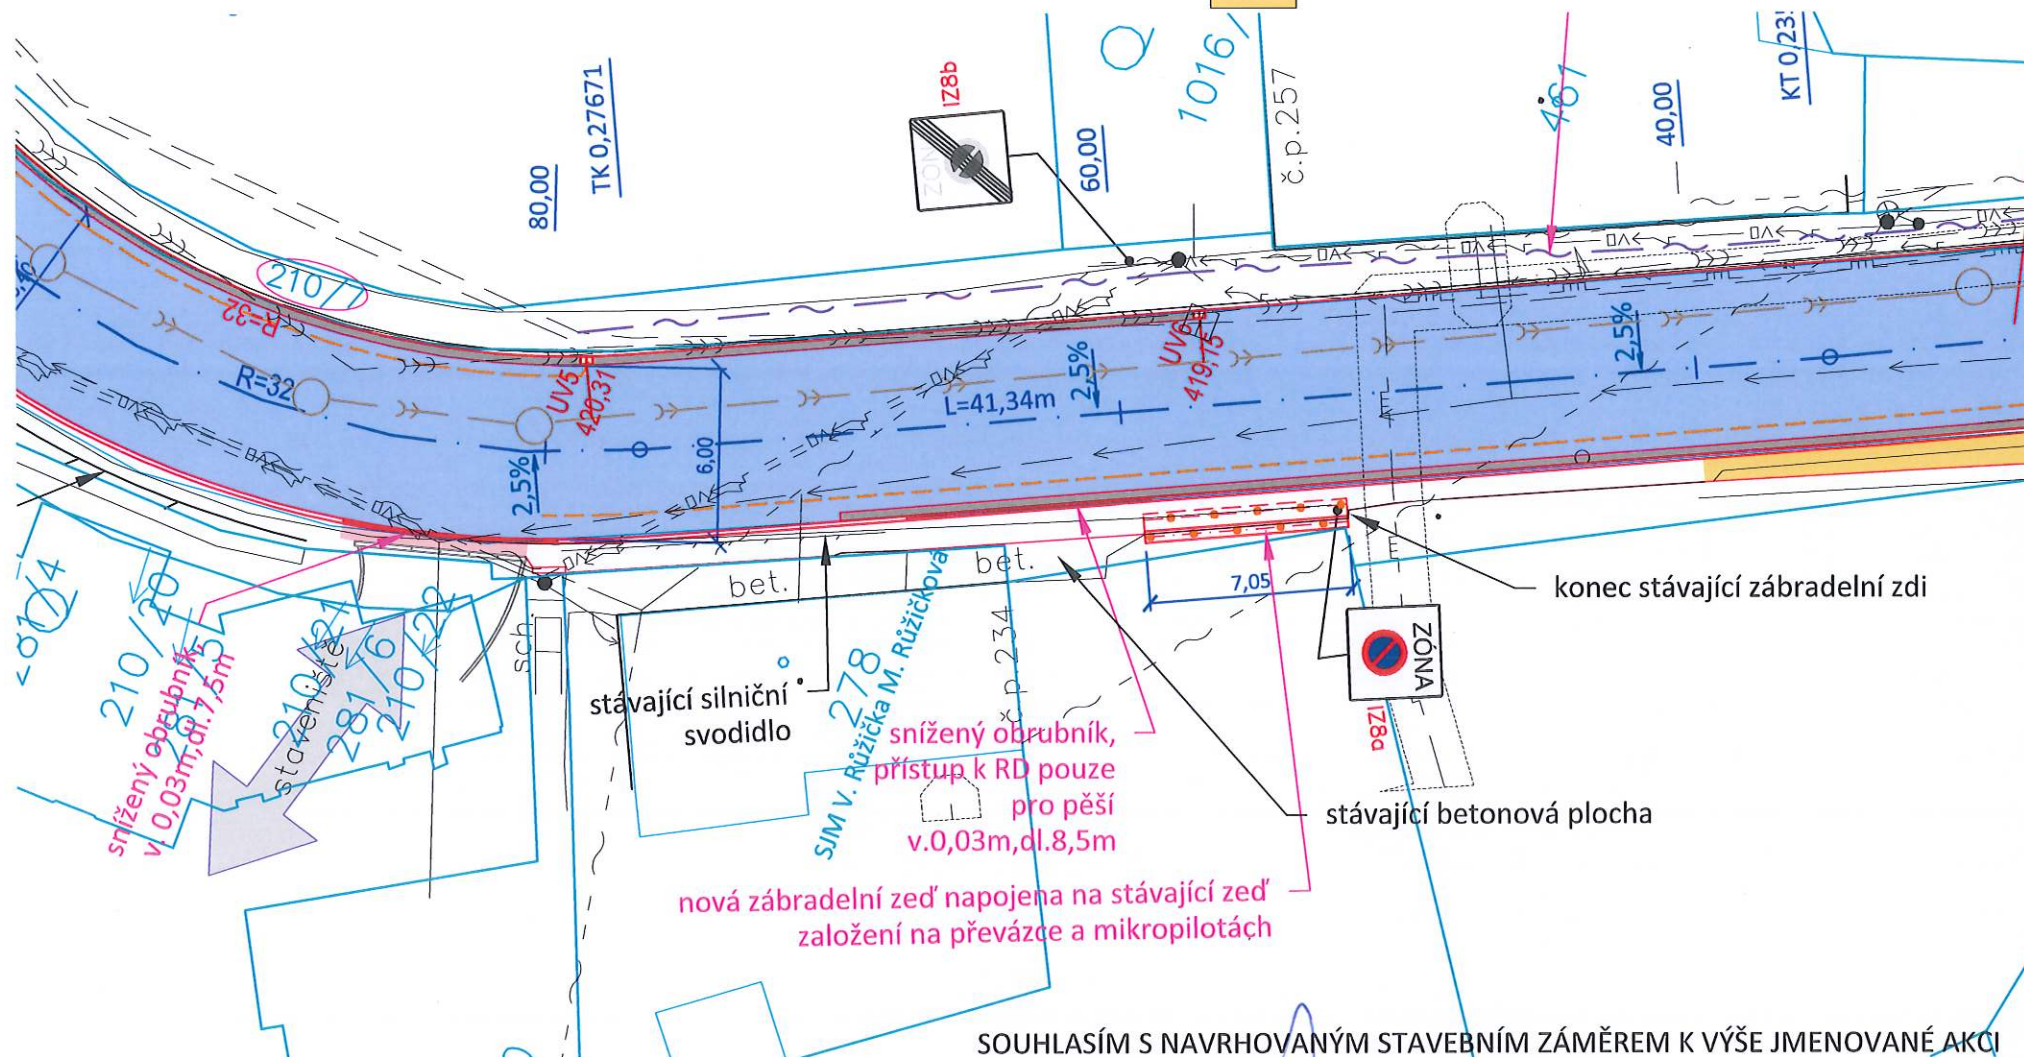

SOUHLASÍM S NAVRHOVANÝM STAVEBNÍM ZÁMĚREM K VÝŠE JMENOVANÉ AKCI

DNE: 26 -04- 2018

PODPIS:

Růžička

Růžicková