KLADEČSKÉ SCHÉMA M 1:200

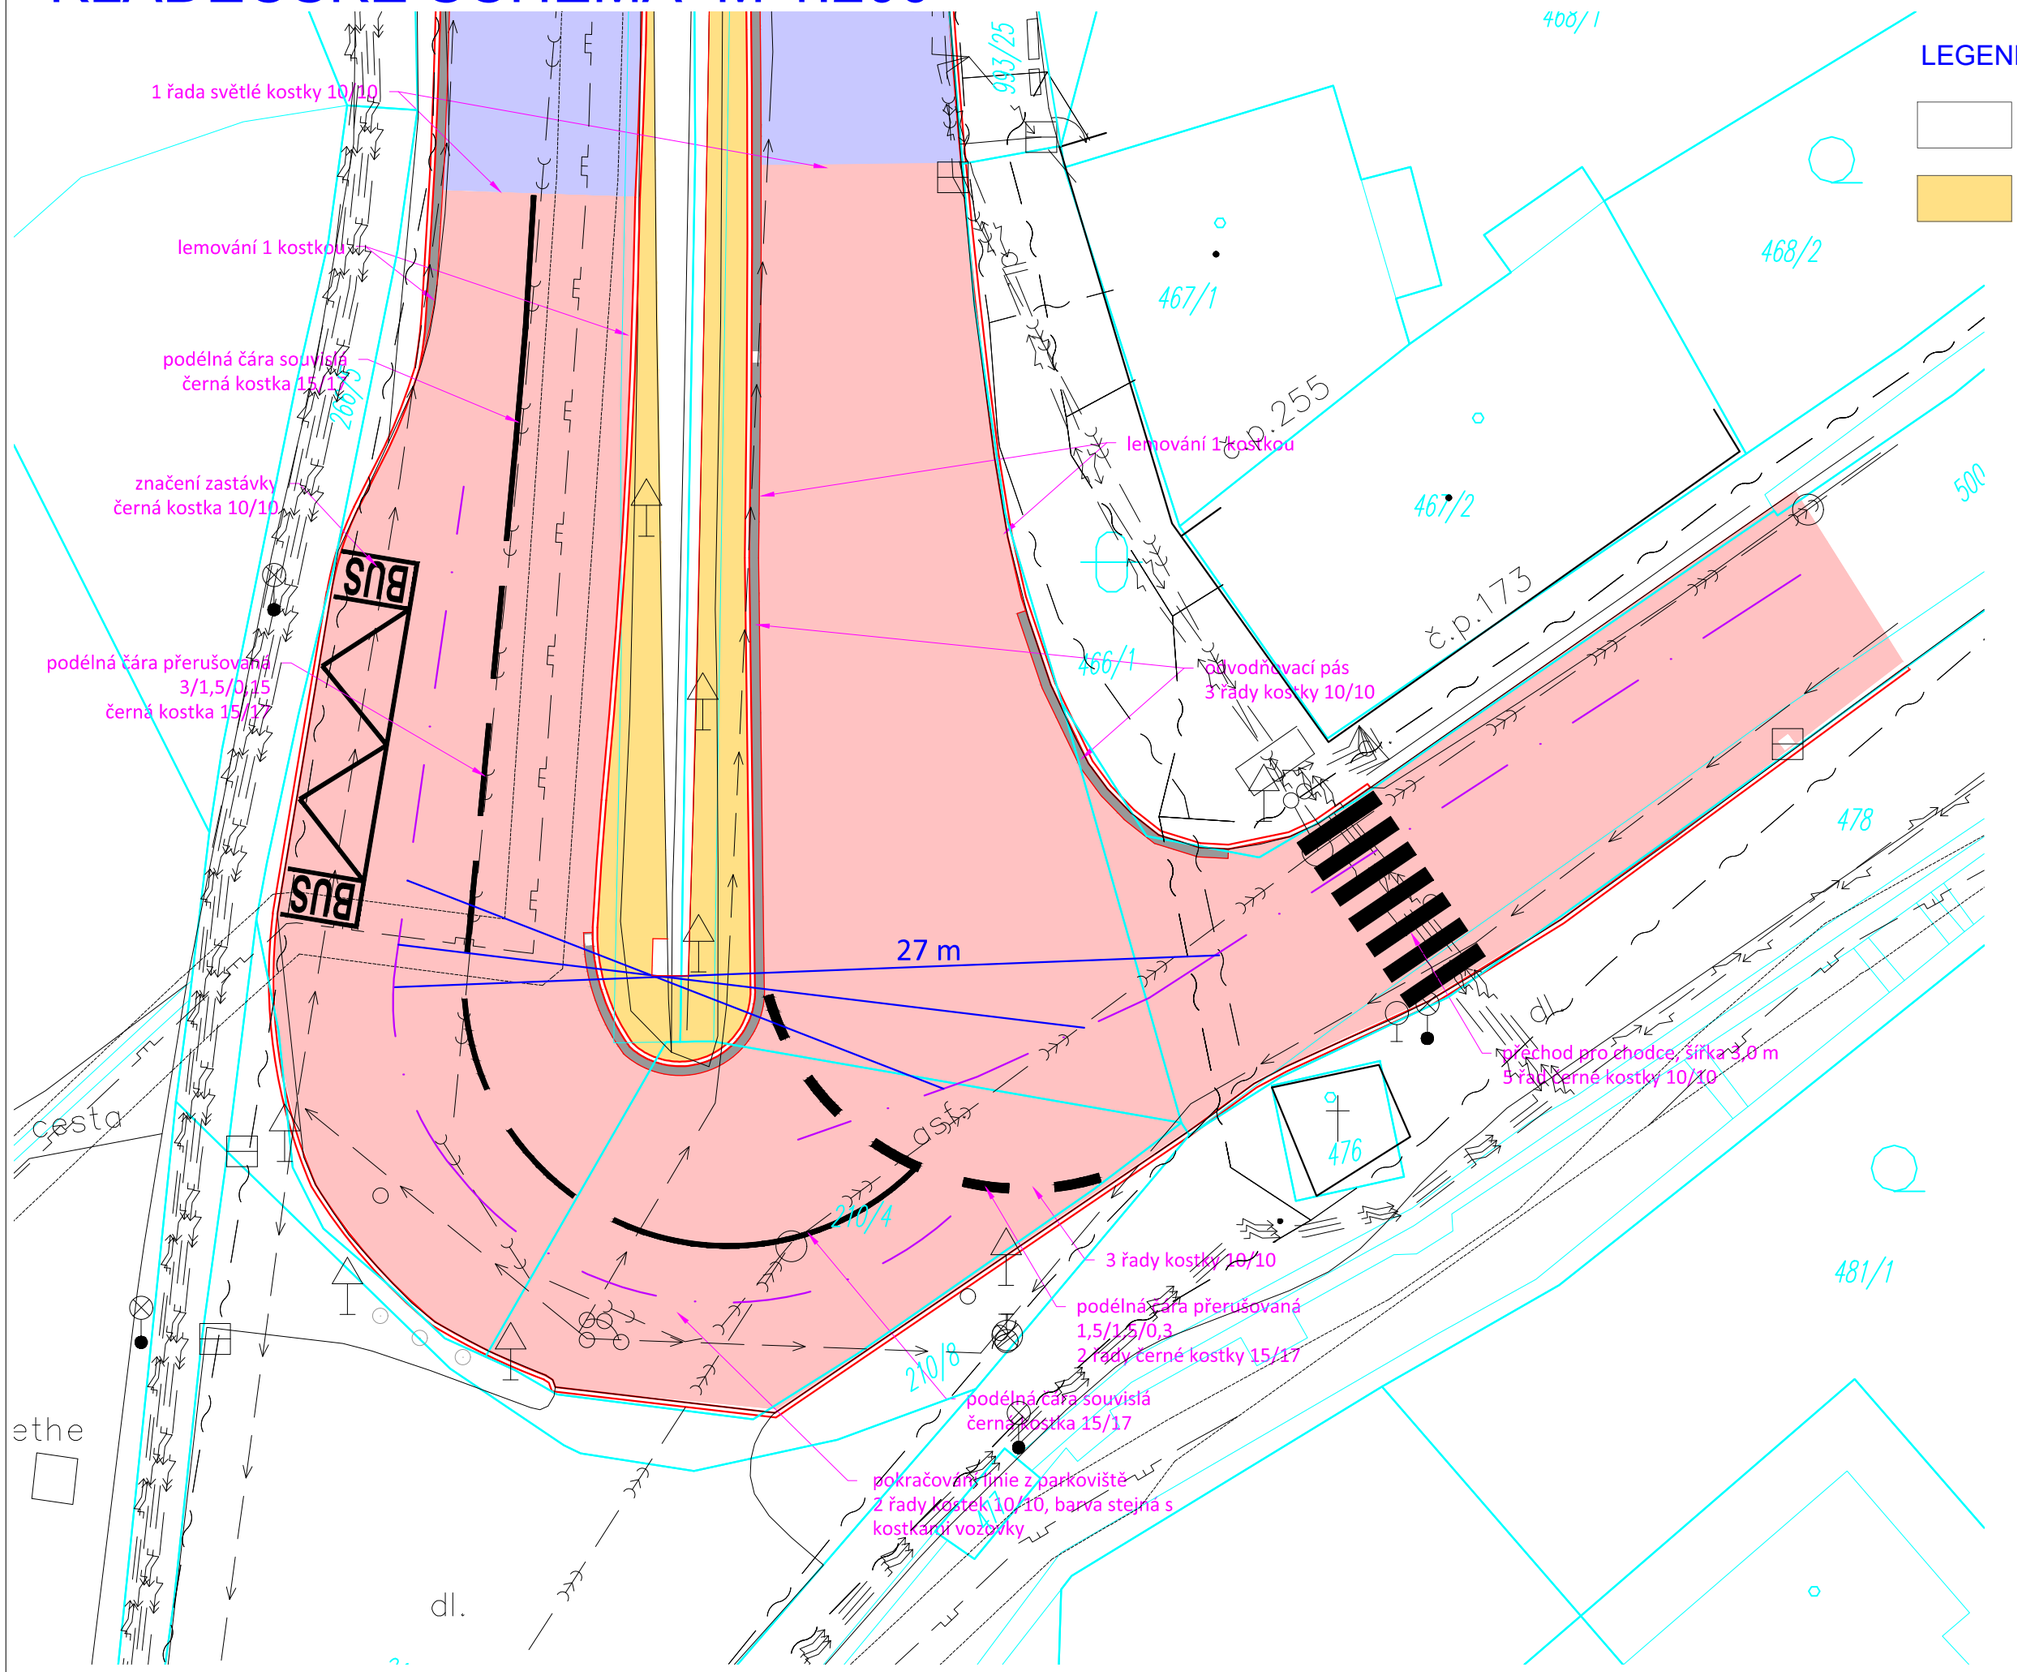

LEGENDA

vozovka - kostka 10/10 cm (použít vybourané kostky)
kladení do vlaštovek (dle vzoru na parkovišti)
lemování kolem obrub 1 kostkou

kostka 6/6 cm
kladení do řad