


PŮDORYS VODOVOD KANALIZACE

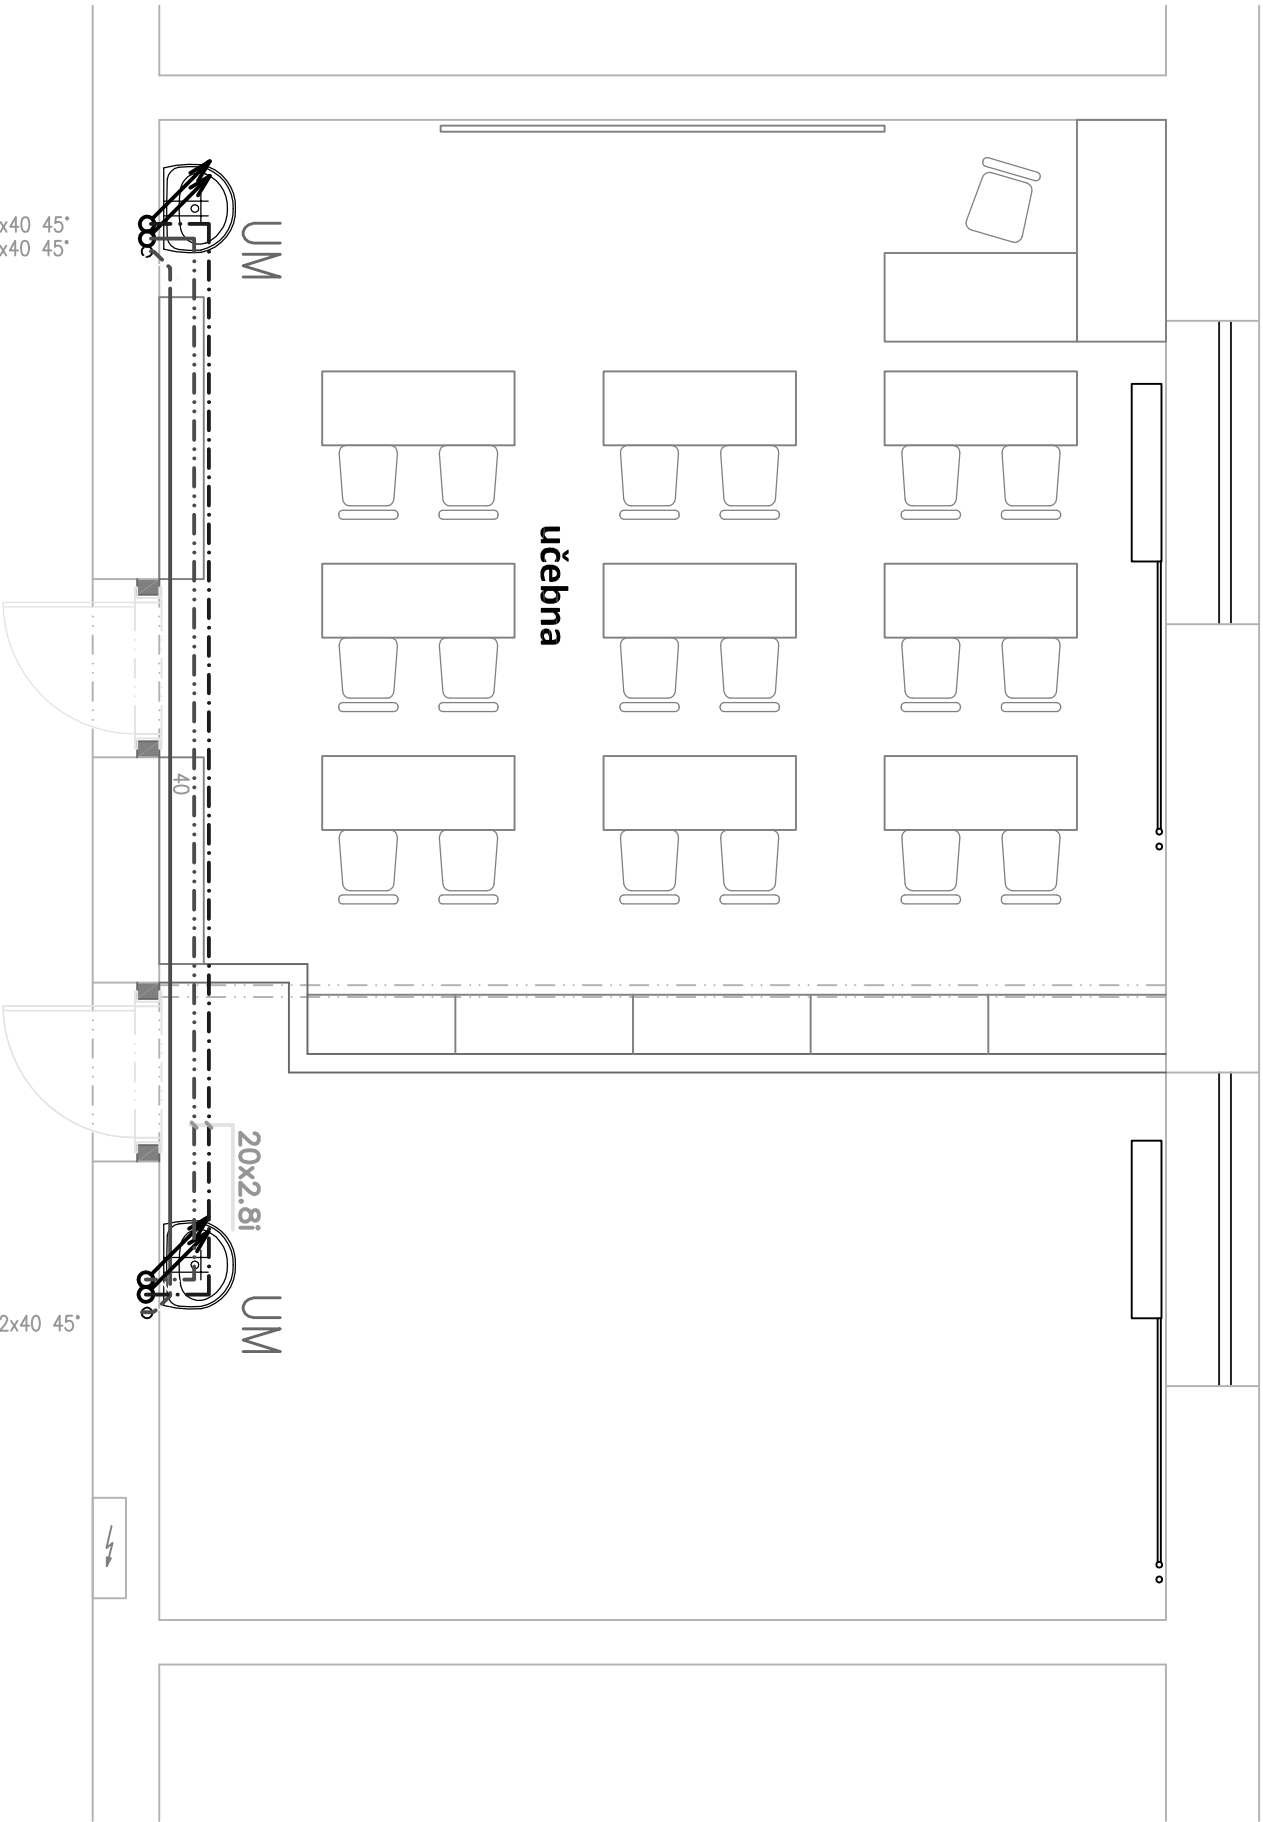

Potrubí		
DN	Název	Materiál
	Izolace	
dle pozice	Sudená	PP-R/16PN
dle pozice	Teplá	PP-R/16PN
dle pozice	Kanalizace	HT

Zařizovací předměty		
Označení	Název	Připojení
UM	Umývadlo	RV ½x¾"
		Umývadlo 60cm JIKA Lyrα Plus,umývadlová baterie stojánková, sifon chrom, 2x rohový ventil RV½"x¾"

Poznámka:  
Způsob vedení potrubí bude určen na stavbě při demontážích a odkrytí stávajících konstrukcí.  
Nápojení umyvadel na kanalizaci a vodovod bude provedeno v učebně o patro níže.  
Potrubí bude vedeno:  
1.pod stropem v konstrukci zdiva  
2.v podlaže v násypch

Vedoucí projektant	Projektant	Vypracoval	Účel	DPS
Václav Klimeš	Pavel Stejskal	Pavel Stejskal	Datum	05/2018
	AT 0300714	AT 0300714	Číslo zak.	02-05-2018
Investor Střední lesnická škola Žlutice, Žitkov 345, 364 52 Žlutice			Formát	A3
Kraj	Karlovarský	Obec Žlutice	Kótováno	mm
		Stavební úřad Žlutice	Měřítko	1:50
Název akce Změna chemické laboratoře na učebnu a kabinet Střední lesnická škola Žlutice			Číslo	D.1.2-1
Stavba - objekt			D.1.2-1	
D.1.2 - Zdravotně technické instalace				
Obsah			Půdorys vodovod, kanalizace	