

PŮDORYS 4NP – VÝŘEZ



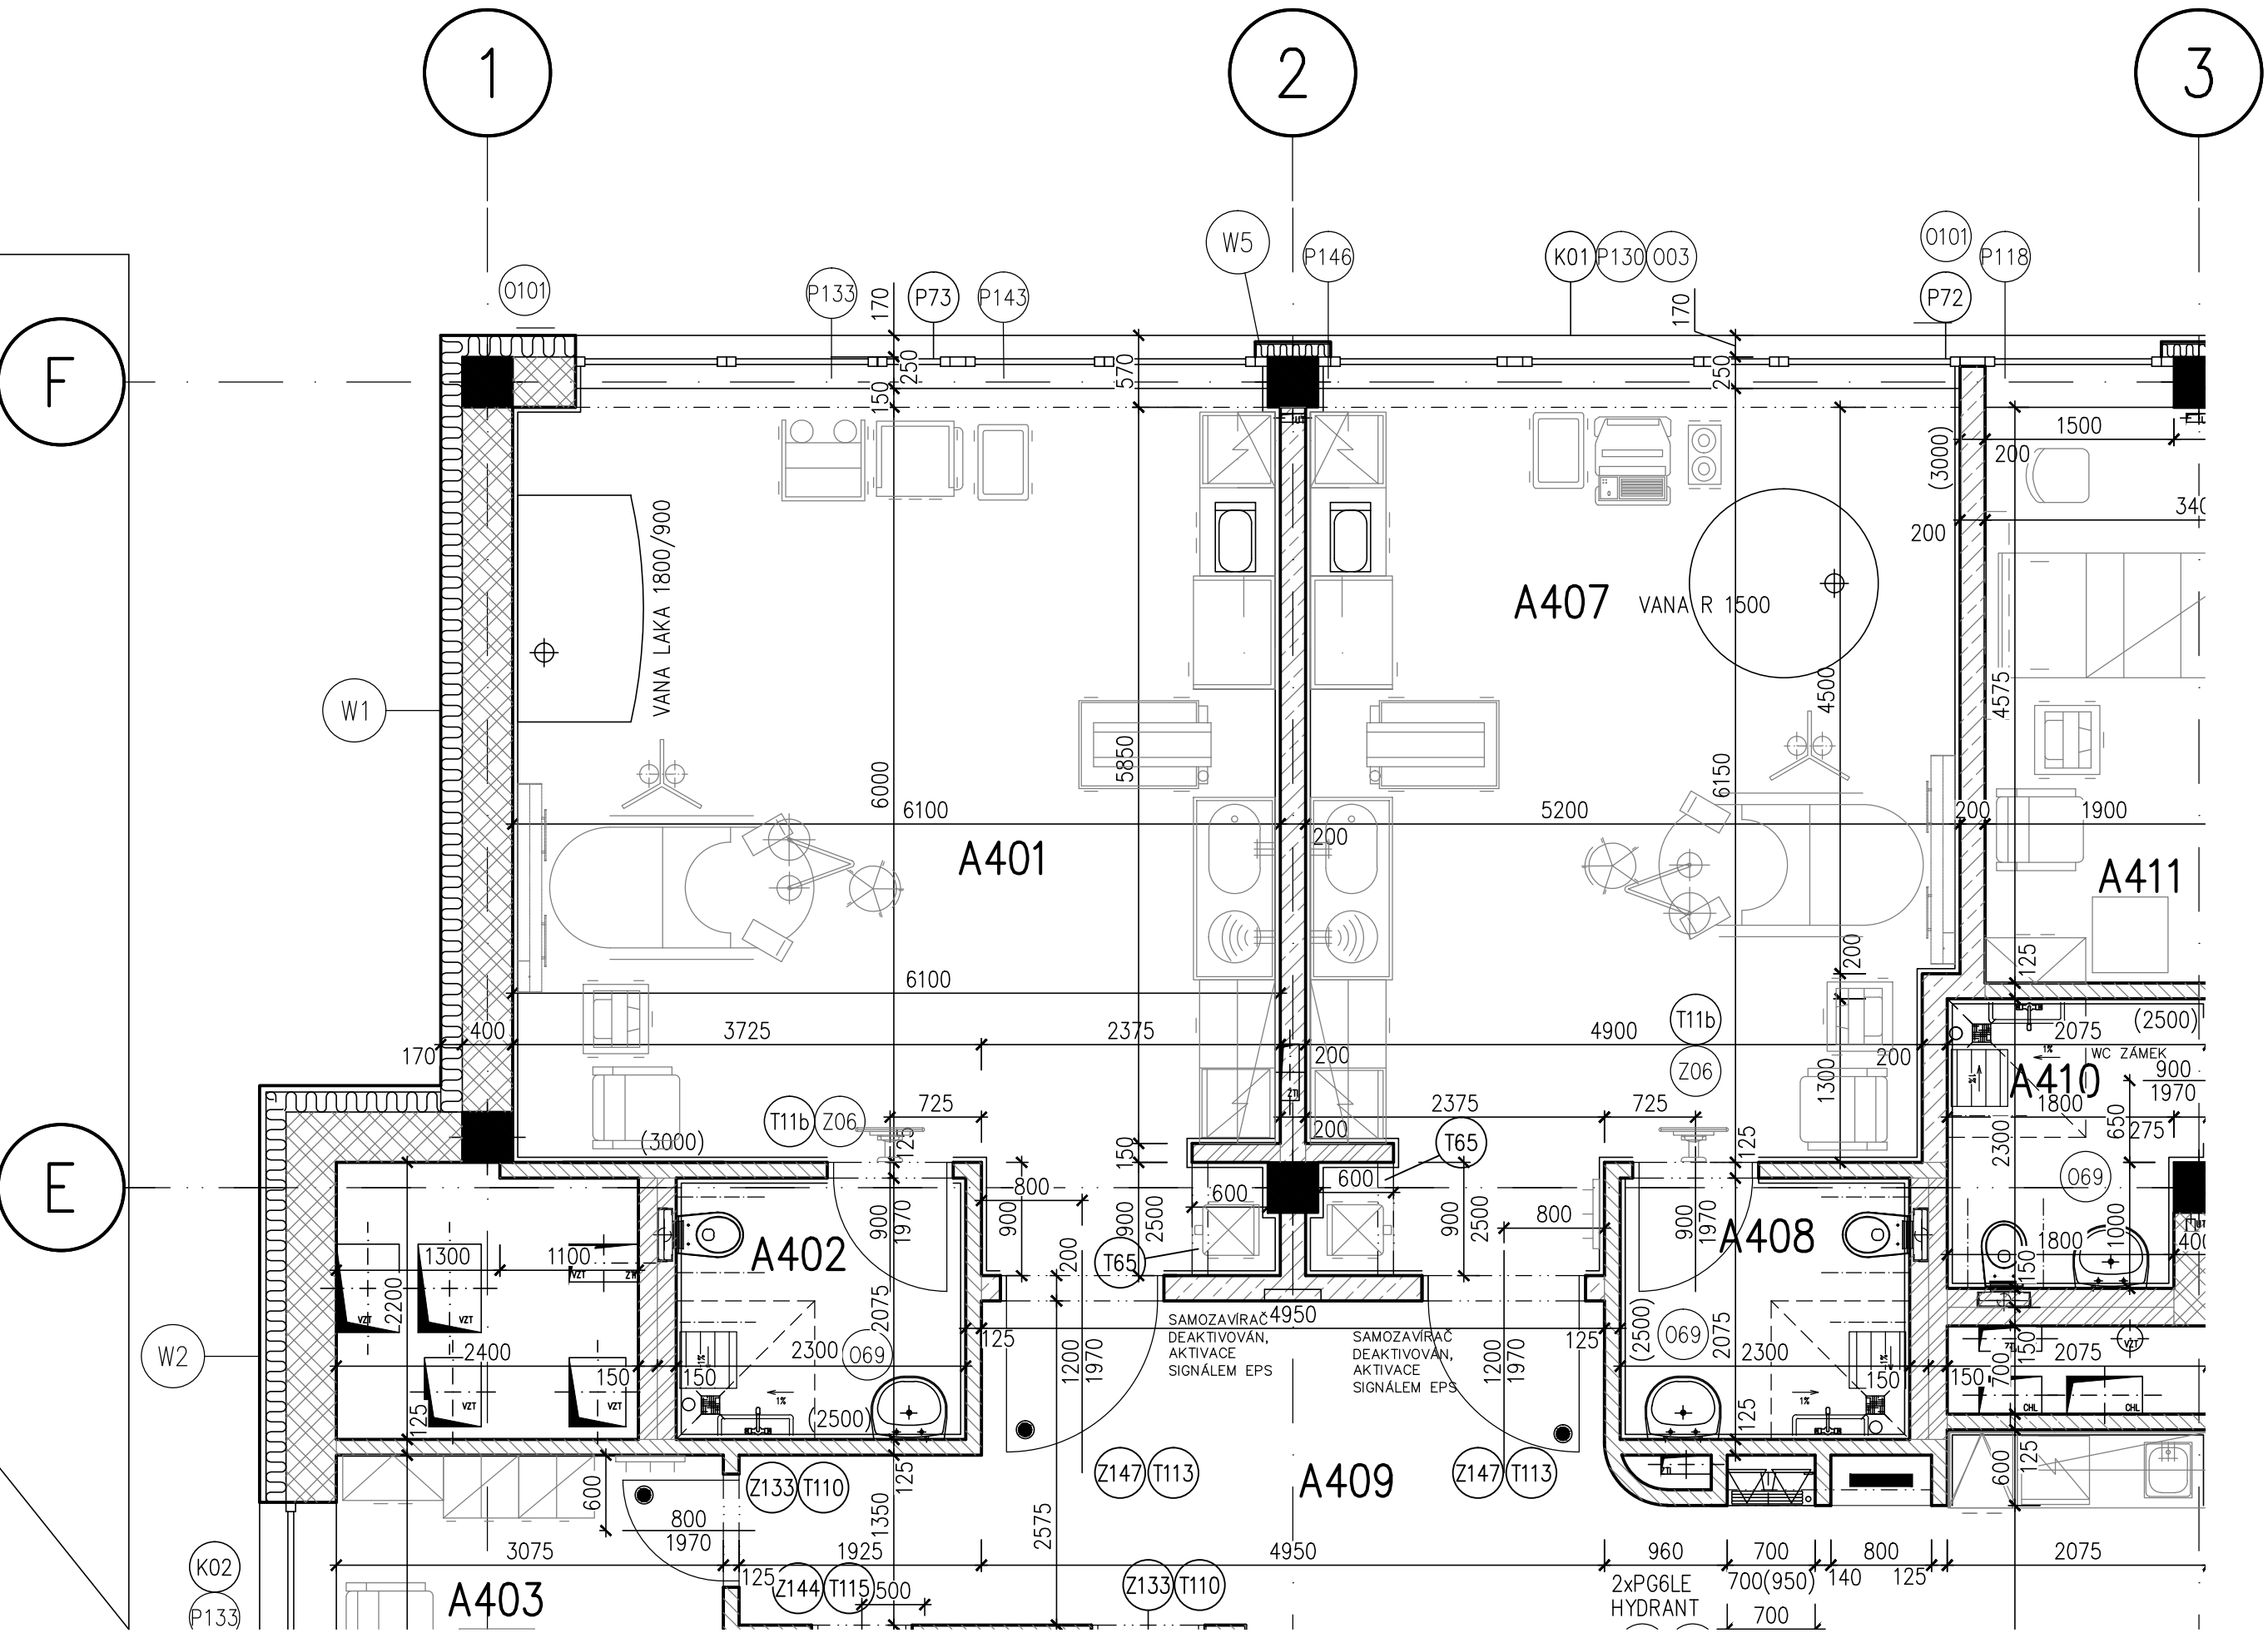


SCHÉMA NEMOCNICE 1:1000

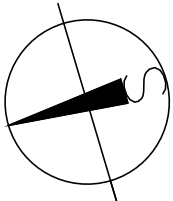

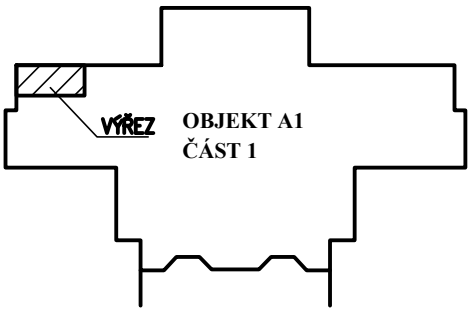

OZNAČENÍ ZMĚNY	NÁZEV A STRUČNÝ POPIS ZMĚNY	DATUM	PODPIS
P10	Porodní boxy	11/2017	

± 0.0 = 487.510

D1.01 Pavilon A1  
D1.01.1 ARCHITEKTONICKO-STAVEBNÍ ŘEŠENÍ

TENTO VÝKRES A JEHO DETAILY JSOU MAJETKEM ZHOTOVITELE A NESMÍ BÝT POUŽIT CELÝ ANI Z ČÁSTI BEZ JEHO PÍSEMNÉHO SOUHLASU ( DLE ZÁKONA Č. 121/2000 Sb. ).

ZPRACOVATEL DÍLČÍ ČÁSTI:ATELIER PENTA v.o.s., Mrštíkova 12, 586 01 Jihlava			 Mrštíkova 12, 586 01, Jihlava tel.: +420 567 312 451-4, fax: +420 567 3124 55
VEDOUČÍ PROJEKTANT	VYPRACOVAL	KONTROLOVAL	
ING.ARCH. J. HOMOLKA, CSc.	ING. VIKTOR ŠLAPAL	ING. JIŘÍ BROŽ	
GENERÁLNÍ PROJEKTANT:ATELIER PENTA v.o.s., Mrštíkova 12, 586 01 Jihlava			 Mrštíkova 12, 586 01, Jihlava tel.: +420 567 312 451-4, fax: +420 567 3124 55
VEDOUČÍ PROJEKTANT	HLAVNÍ INŽENÝR PROJEKTU		
ING.ARCH. JAROMÍR HOMOLKA, CSc.	ING. VIKTOR ŠLAPAL		
INVESTOR: Karlovarský kraj Závodní, 353/88, 360 21 Karlovy Vary			FORMÁT3 x A4 DATUM11 / 2017 STUPĚŇDPS ZAK. ČÍSLOA 43-14-P MĚŘÍTKOČ. VÝKRESU 1 : 50D1.01.1-15/P10
NÁZEV AKCE:			
KARLOVARSKÁ KRAJSKÁ NEMOCNICE a.s. – NEMOCNICE V CHEBU			
DOKONČENÍ REVITALIZACE AREÁLU NEMOCNICE V CHEBU			
VÝKRES			
PŮDORYS 4NP – část 1			