



SITUACE
1:250

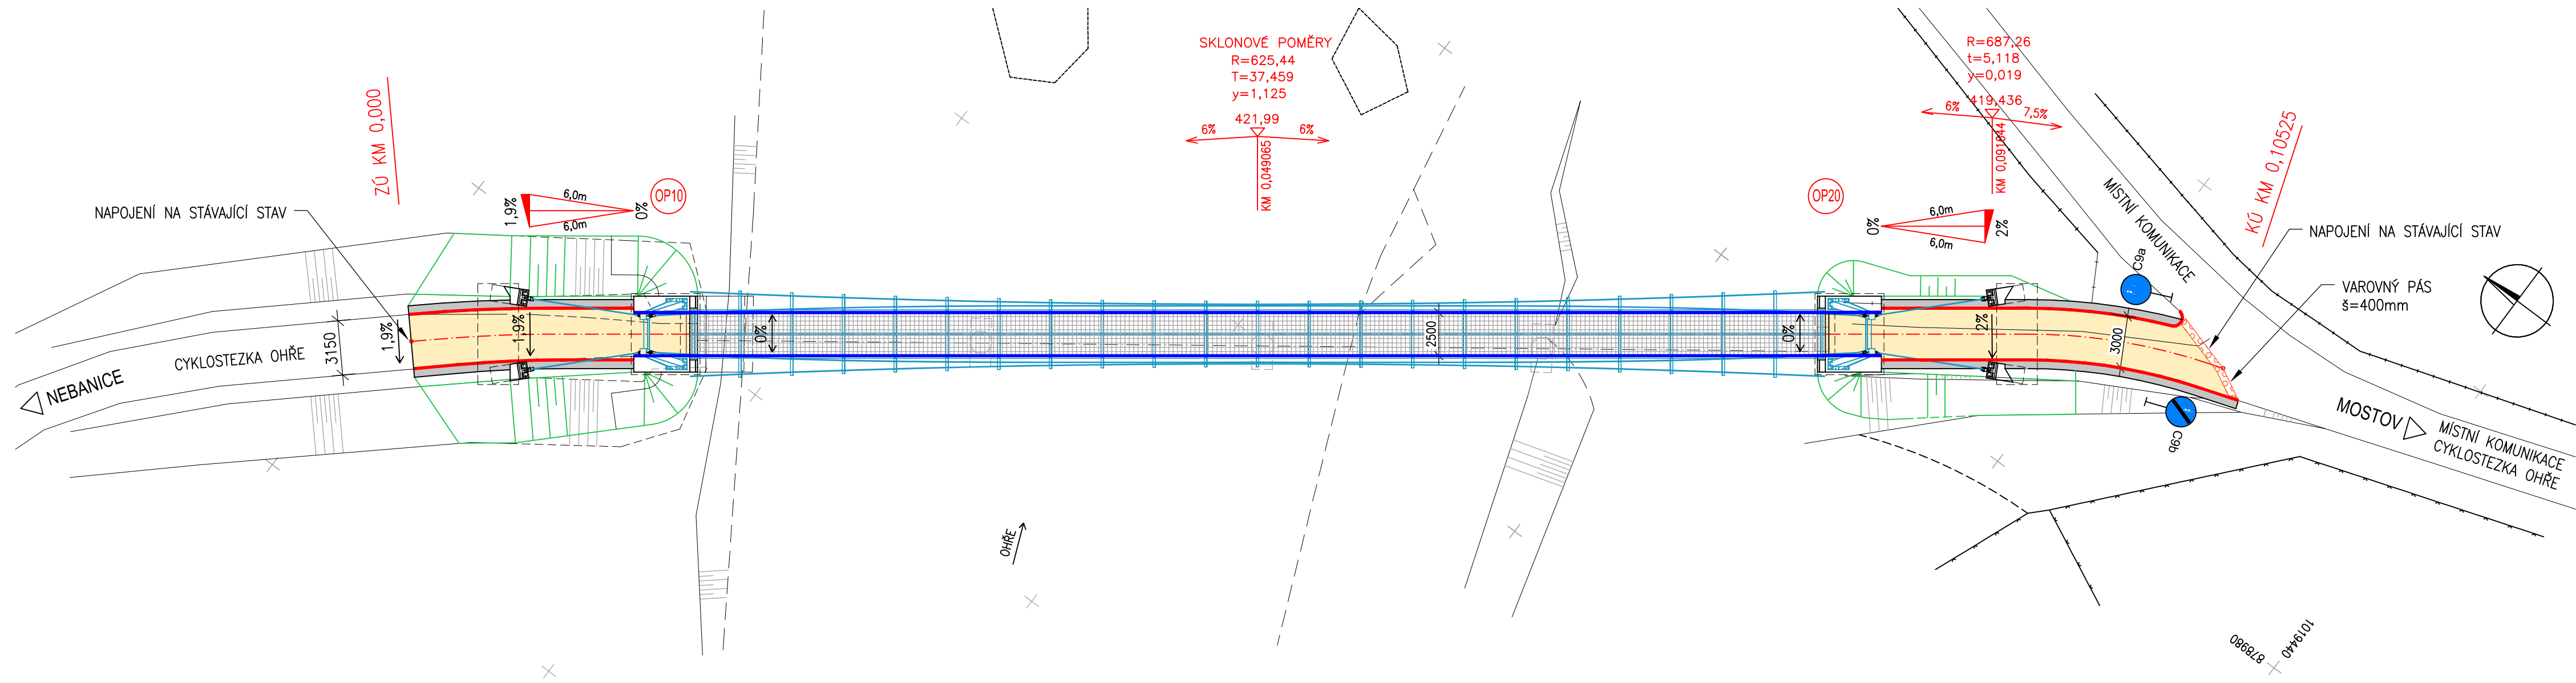


LEGENDA

- KOMUNIKACE – ŽIVIČNÝ POVRCH
- KOMUNIKACE – MOSTOVKA
- ZÁBRADLÍ SE ZARÁŽKOU PRO SLEPECKOU HŮL
- HRANA ZPEVNĚNÉHO POVRCHU +0mm


PŘÍČNÝ ŘEZ V POLI
1:25

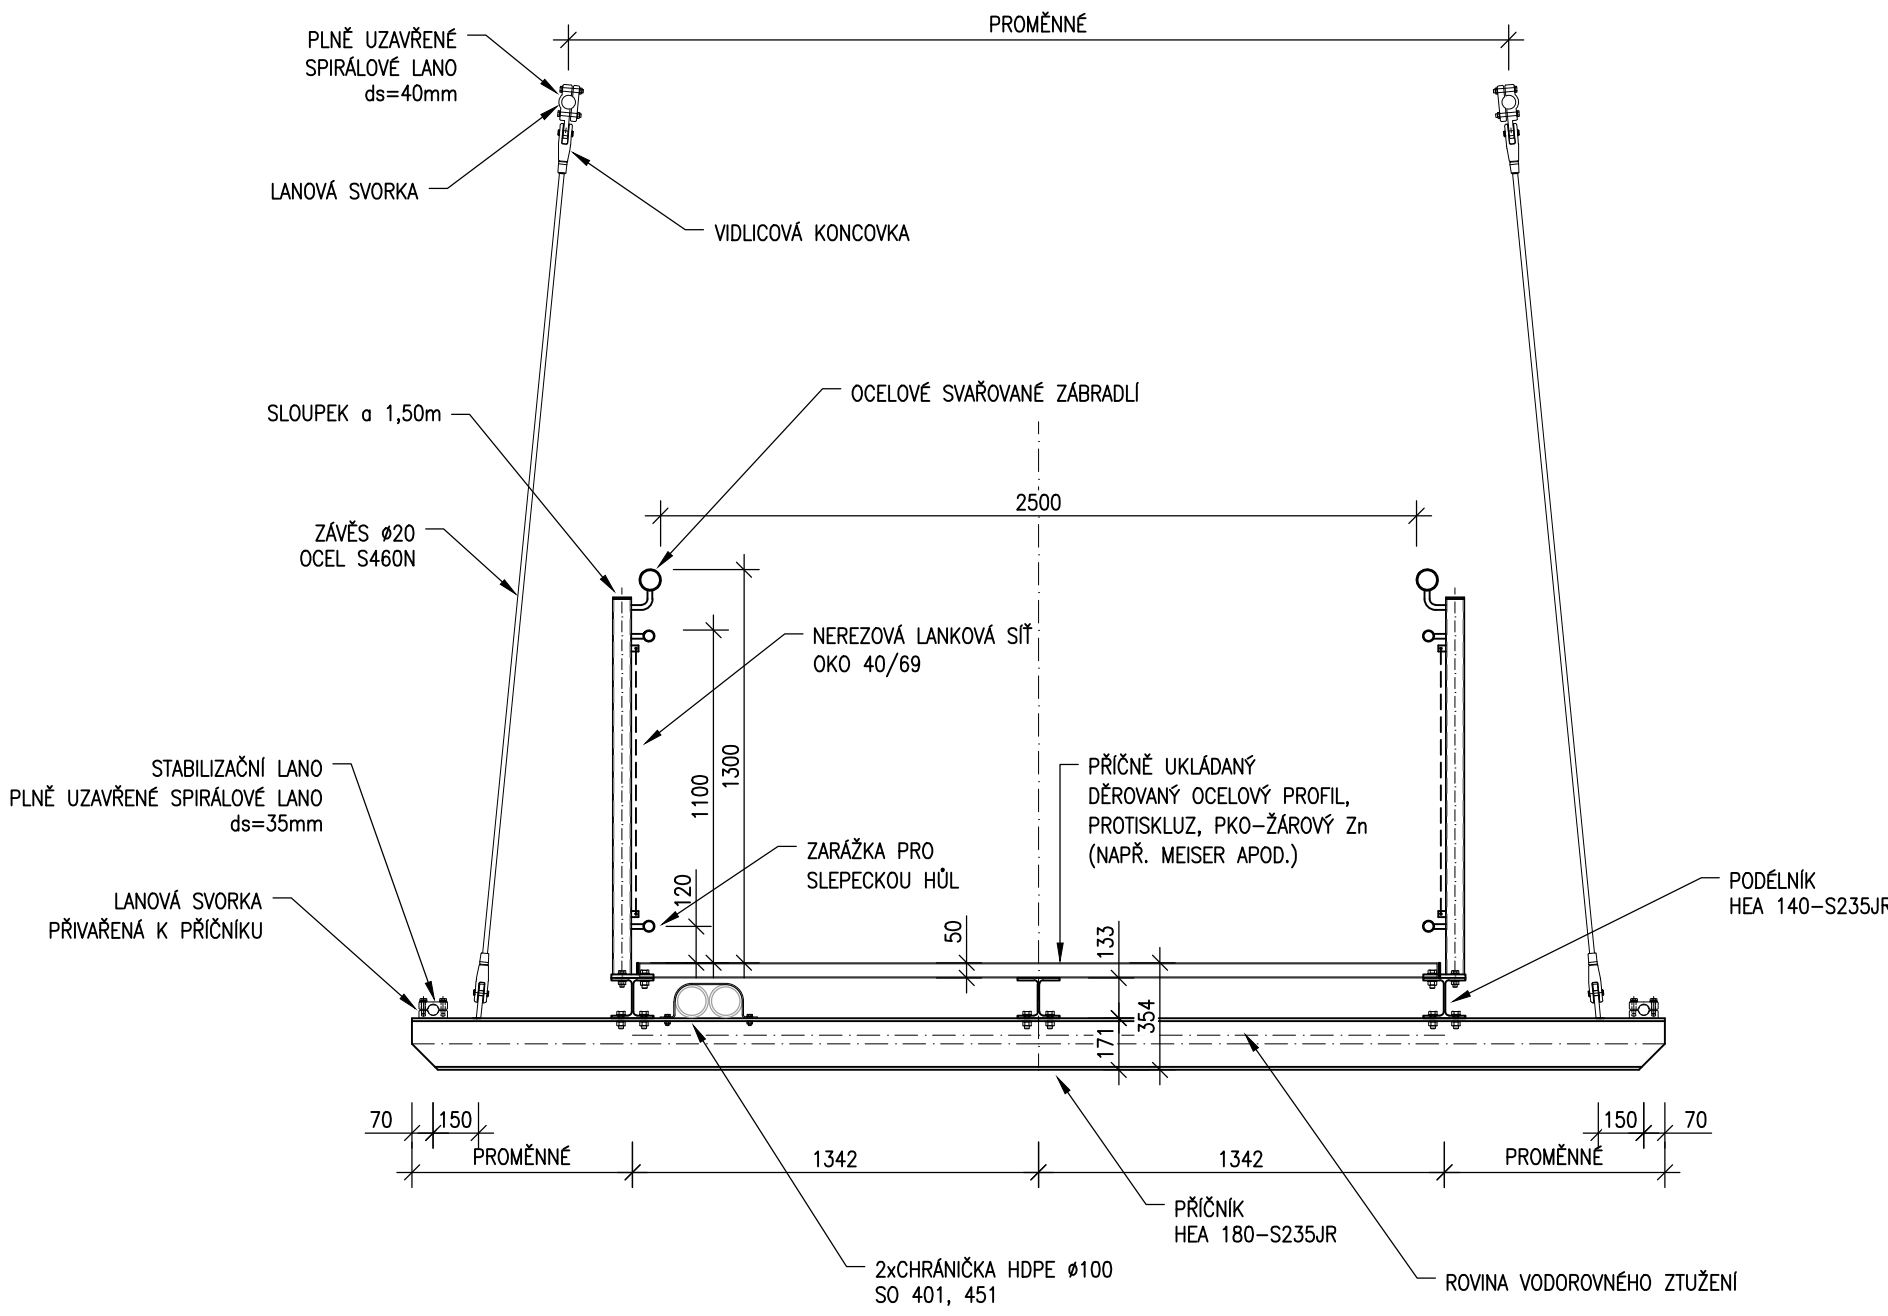

PŘÍČNÝ ŘEZ V POLI PŘED OPĚROU
1:25

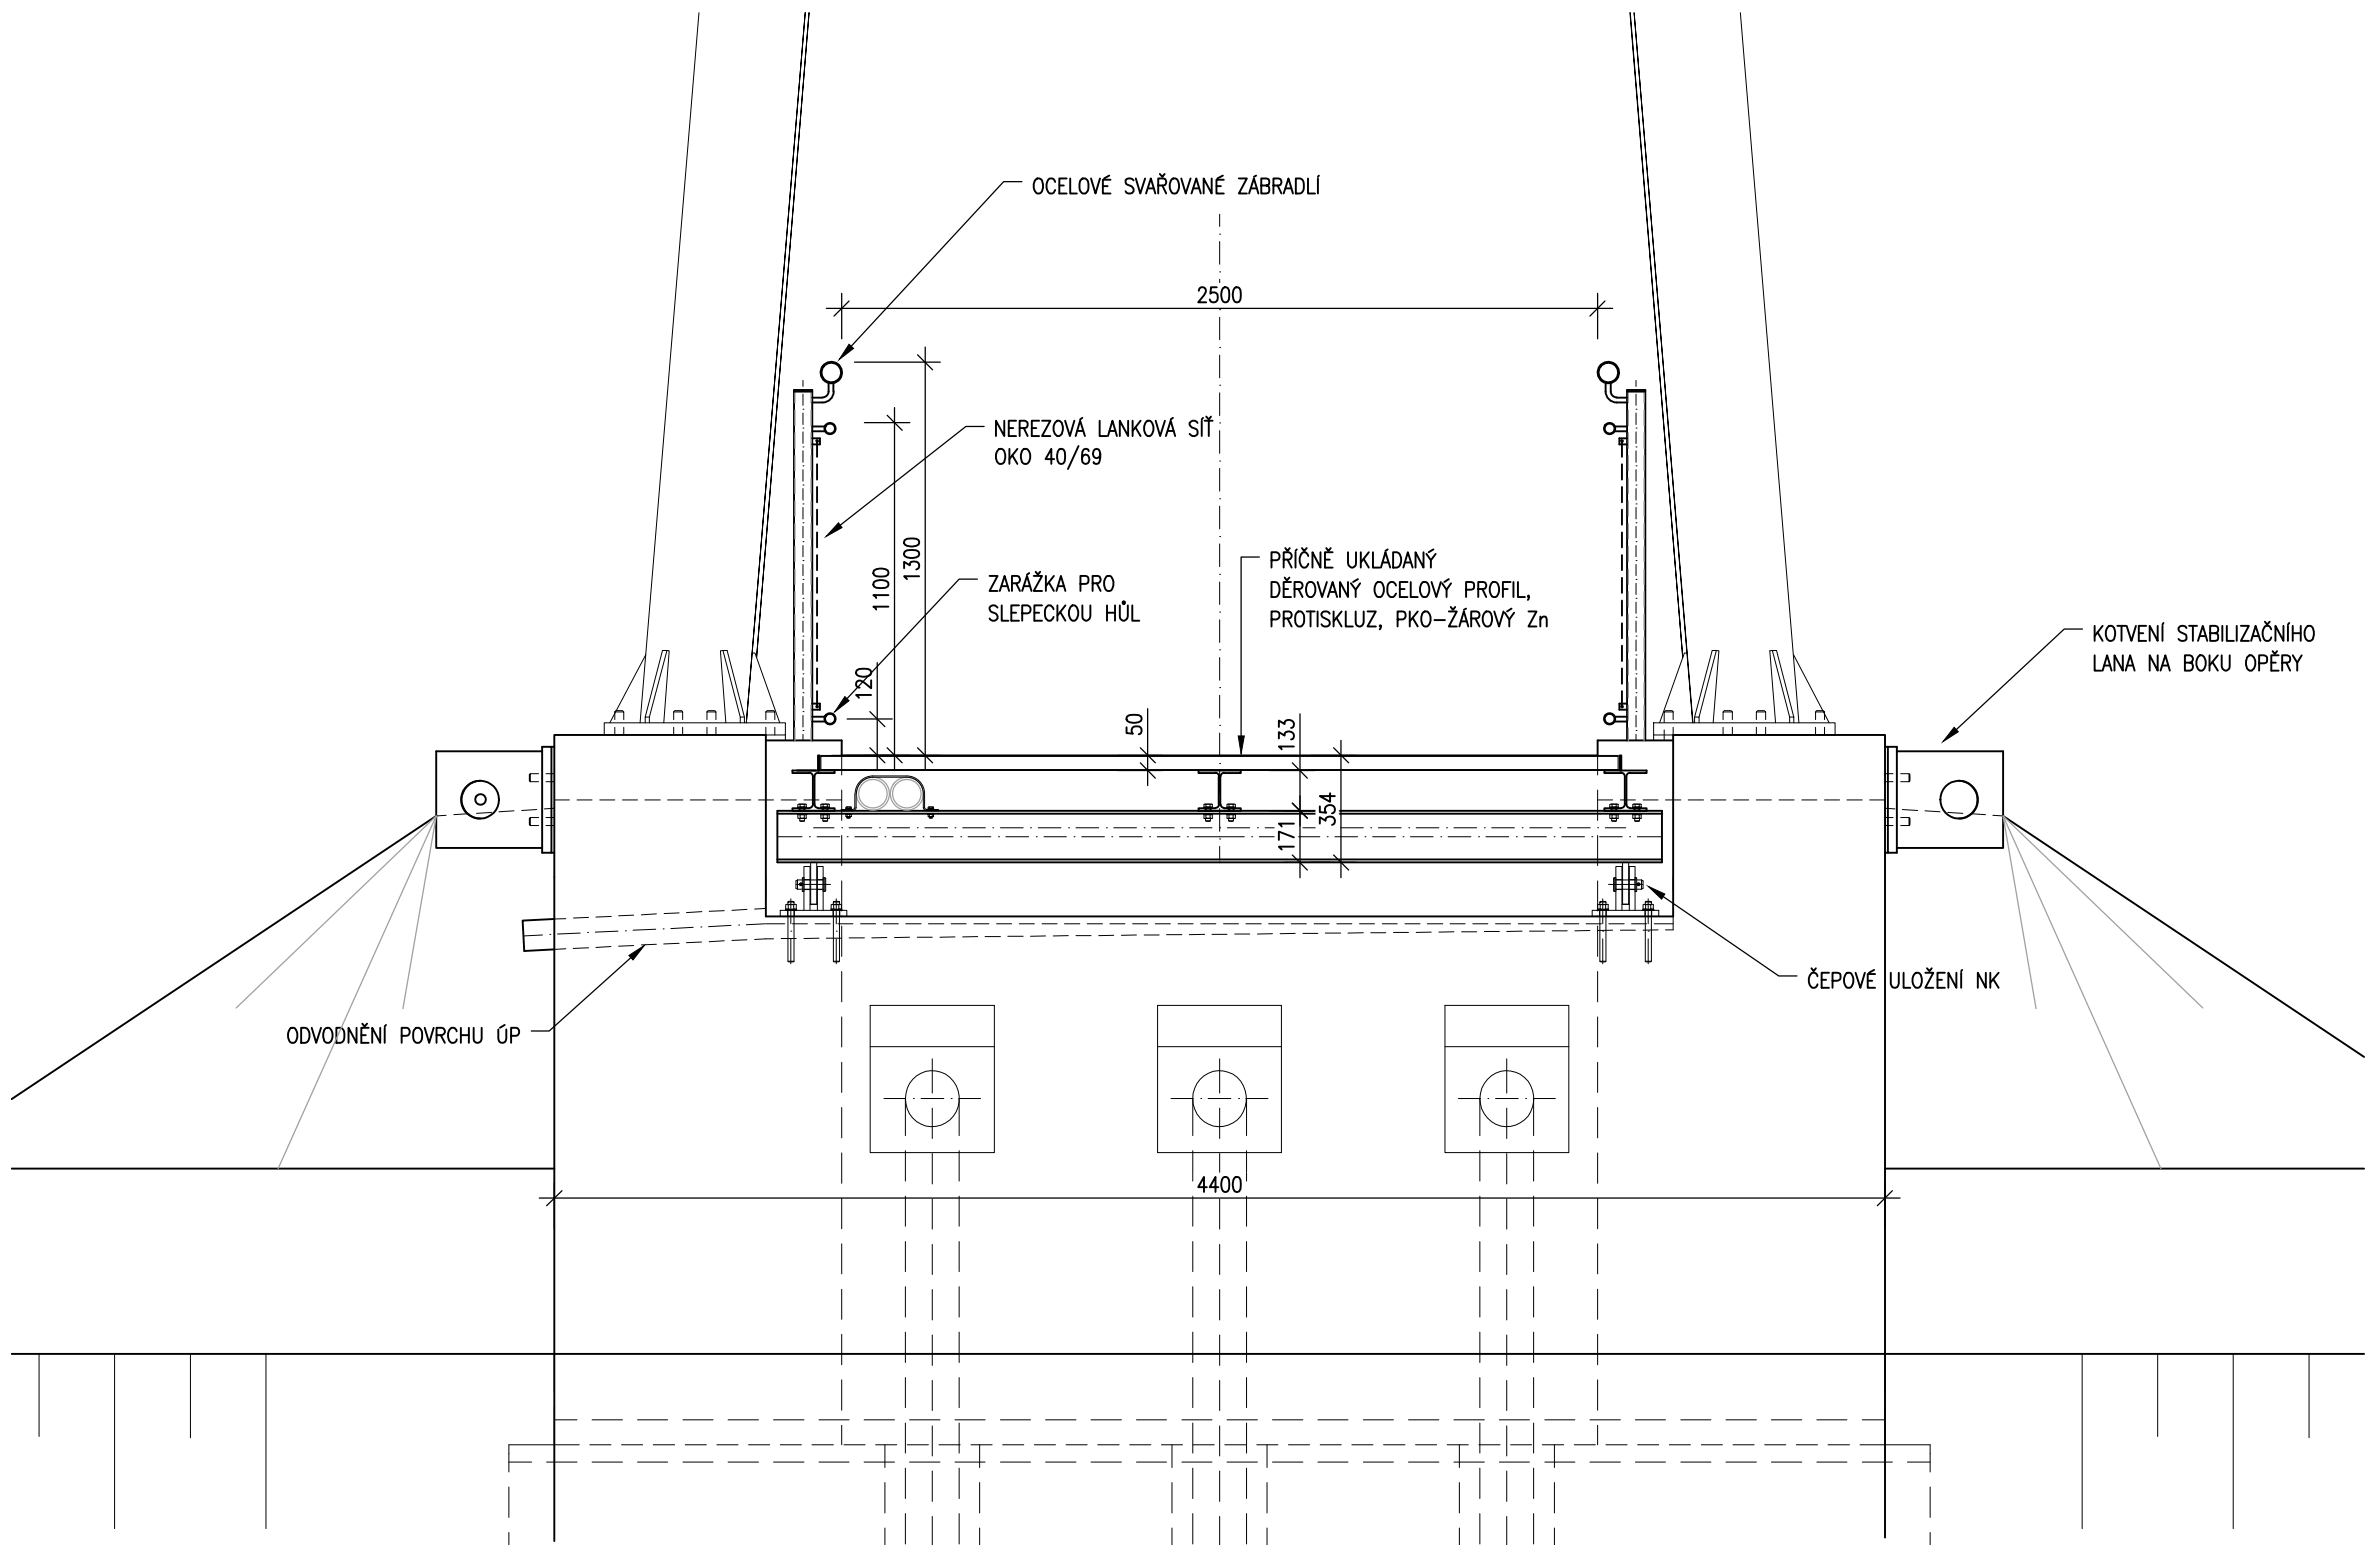

PŘÍČNÝ ŘEZ STEZKOU
1:100

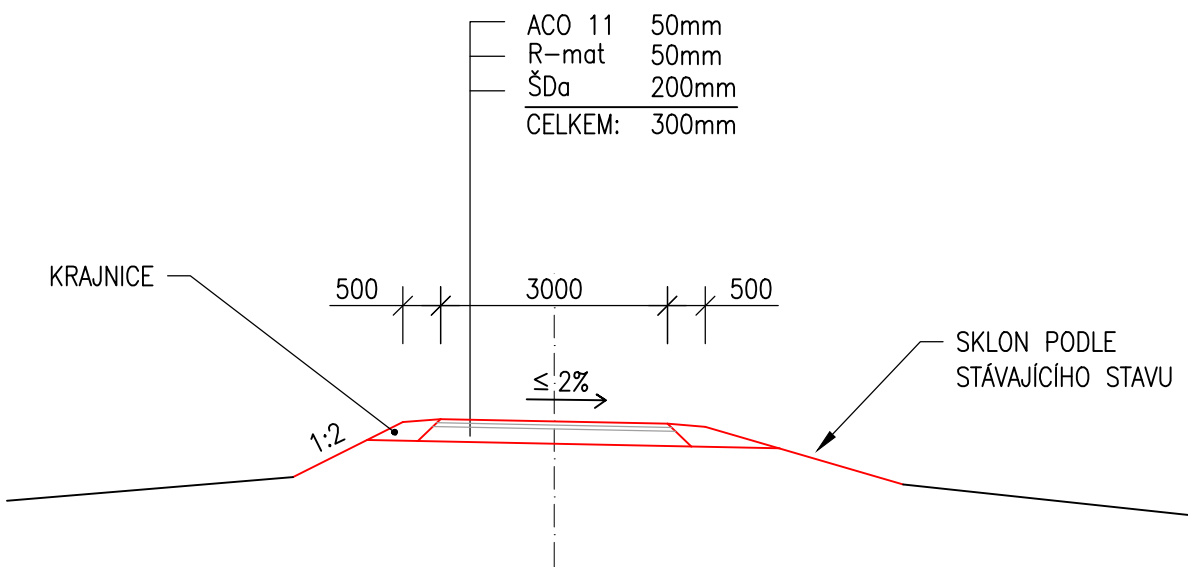

Změna č.	Text změny - odůvodnění	Datum	Podpis

Souřadný systém: JTSK
Výškový systém: B.p.v.

Vypracoval: ING.LUDĚK OBERHOFNER podpis:	Zodp. projektant: ING.LUDĚK OBERHOFNER podpis:	HIP: KRAJ: KARLOVARSKÝ	Techn. kontrola: ING.JAN PROCHÁZKA podpis:	Zhotovitel: PONTIKA s.r.o. IČO 28342669 Sportovní 4 360 09 Karlovy Vary tel. 353 228 240 pontika@pontika.cz
Obec: MOSTOV	Objednatel PD: Obec Odrava, Odrava 22, 35002 Cheb	Č. zakázky:	2016-67	
		Datum:	10/2017	
		Formát:	A4	
		Měřítko:	1:250/1:25	
		Stupeň PD:	PDPS	
Název přílohy:	BEZBARIÉROVÉ UŽÍVÁNÍ	Číslo přílohy:	A4	Souprava: