



POHLED  
1:200

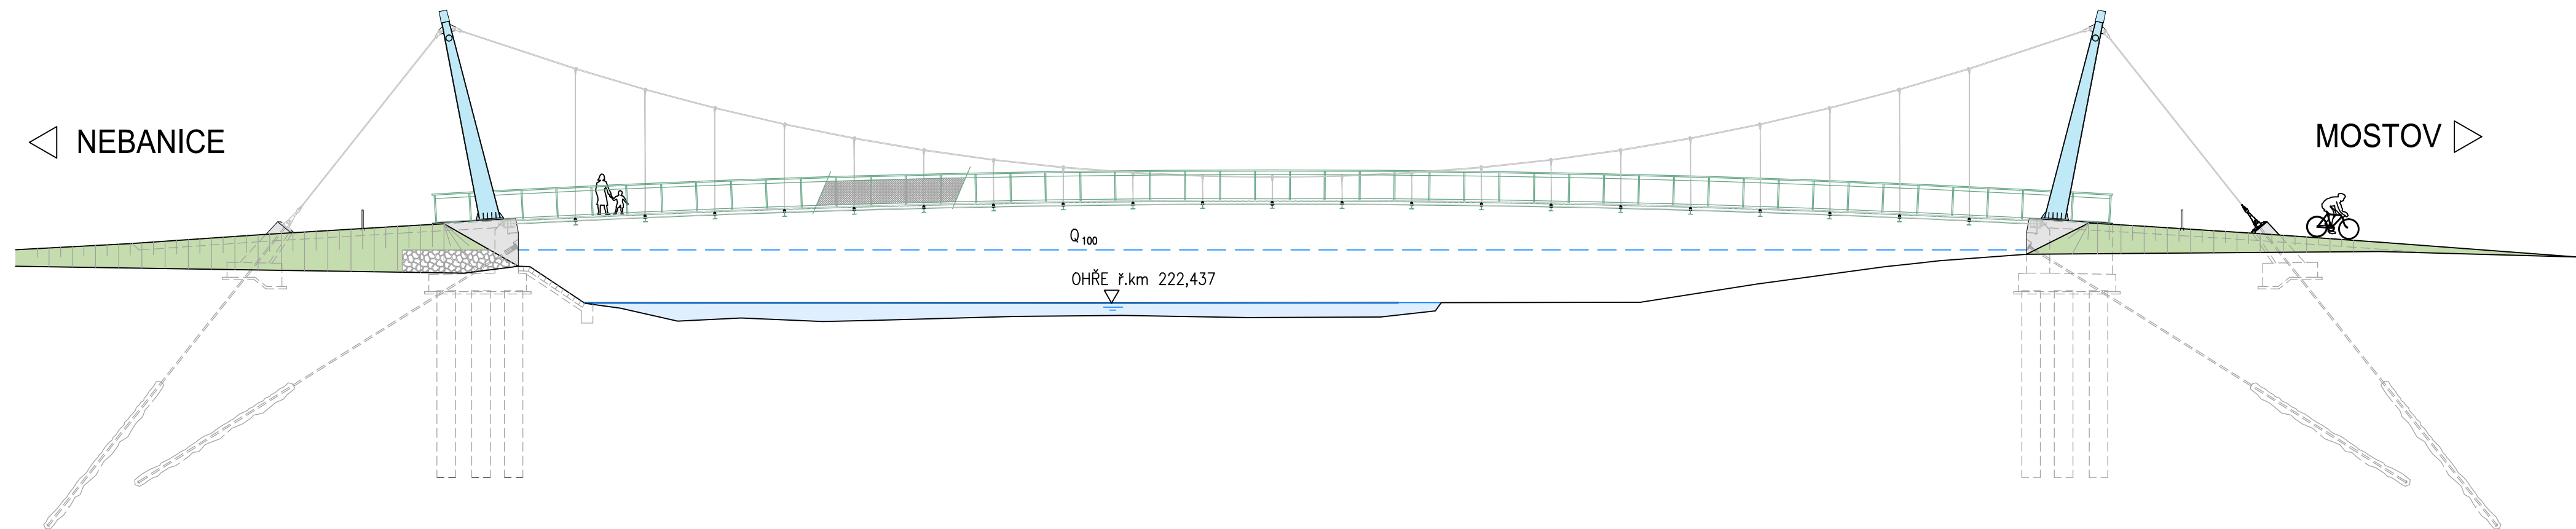

POHLED NA PYLON  
1:100

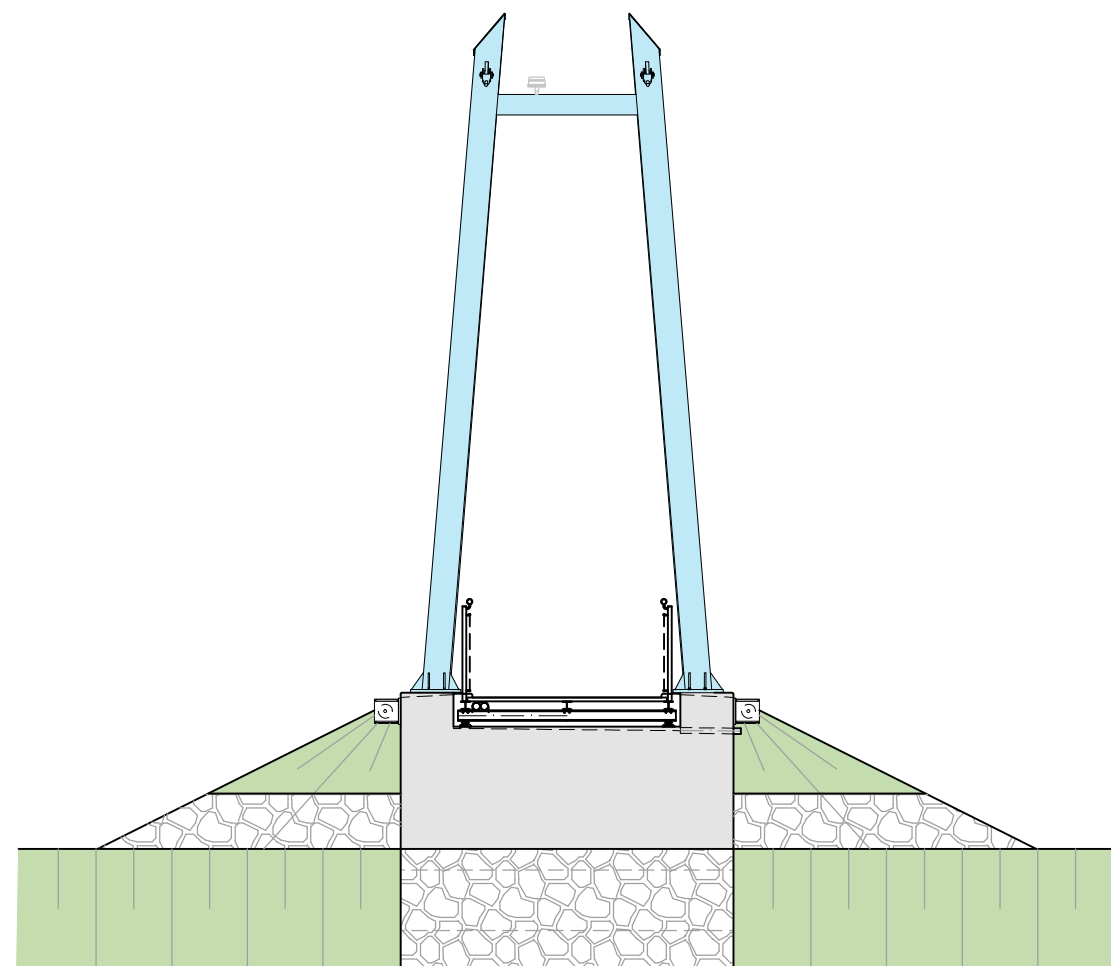

Změna č.	Text změny – odůvodnění	Datum	Podpis

Souřadný systém: JTSK  
Výškový systém: B.p.v.

Vypracoval: ING.LUDĚK OBERHOFNER	Zodp. projektant: ING.LUDĚK OBERHOFNER	HIP:	Techn. kontrola: ING.JAN PROCHÁZKA
podpis:	podpis:	podpis:	podpis:
Obec: MOSTOV	Kraj: KARLOVARSKÝ		
Objednatel PD: Obec Odrava, Odrava 22, 35002 Cheb			

Č. zakázky:  
2016-67

Datum:  
10/2017

Formát:  
5A4


Měřítko:  
1:200, 1:100

Stupeň PD:  
PDPS

Číslo přílohy:  
04

REKONSTRUKCE LÁVKY PRO CYKLOSTEZKU OHŘE V MOSTOVĚ  
SO 201 - LÁVKA PŘES OHŘI

POHLEDY

**PONTIKA s.r.o.**  
ICO 26342669  
Sportovní 4  
360 09 Karlovy Vary  
tel. 353 228 240  
pontika@pontika.cz

Souprava: