




PODÉLNÝ ŘEZ

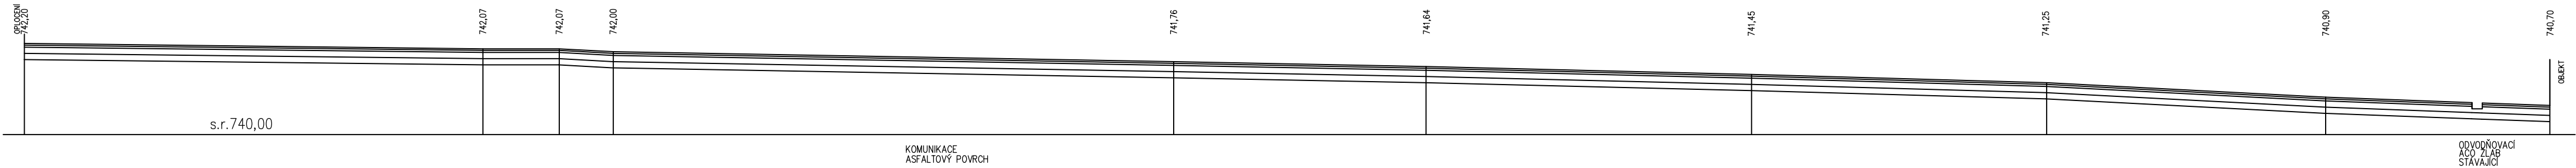


PŘÍČNÝ ŘEZ 1

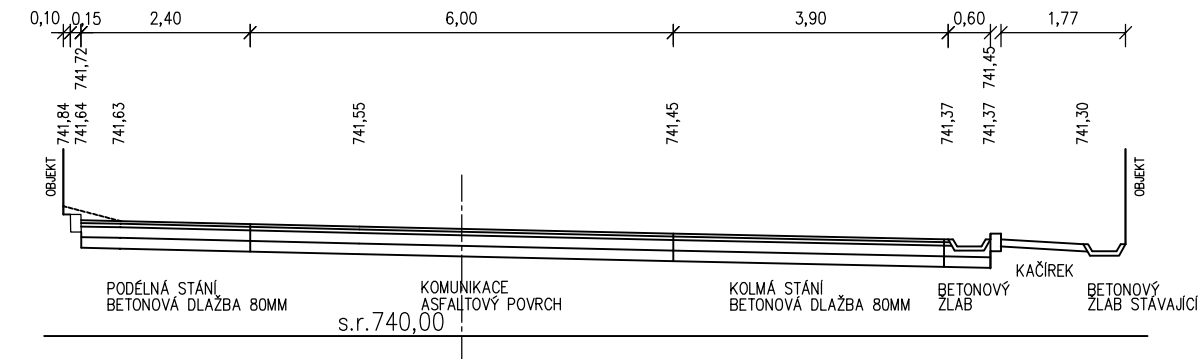

PŘÍČNÝ ŘEZ 2

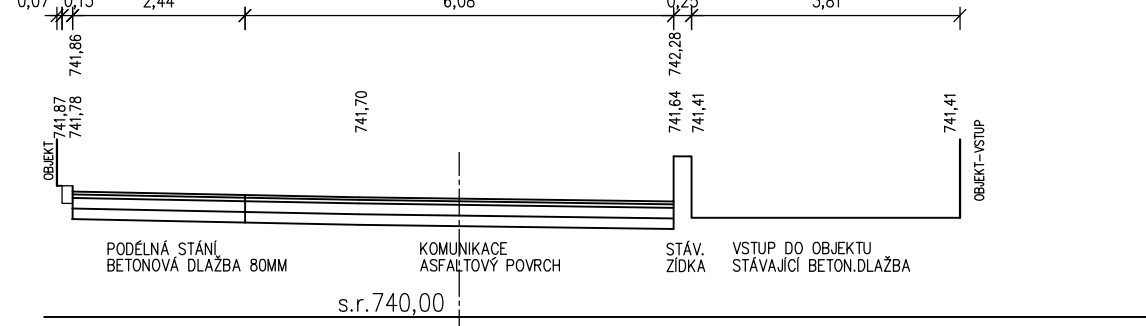

PŘÍČNÝ ŘEZ 3

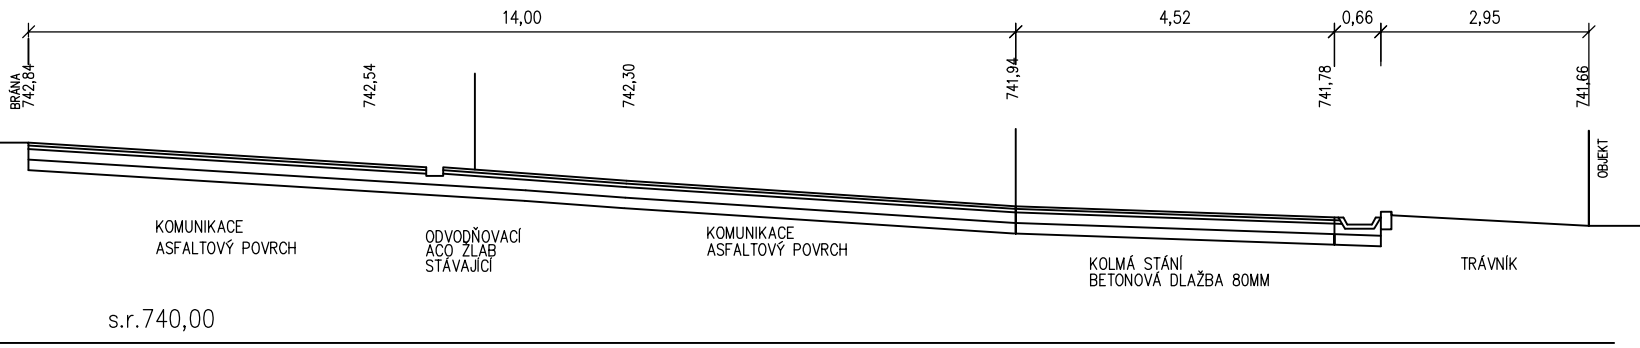

ARCHITEKTONICKÉ ŘEŠENÍ		STAVEBNÍ ŘEŠENÍ			
uniart PROJEKTOVÁ KANCELÁŘ, TEPELSKÁ 137, MARIÁNSKÉ LÁZNĚ 353 01 TEL./FAX. 354 623 578, 354 620 074, e-mail: uniart@tiscali.cz					
VED.PROJEKTANT		ODP.PROJEKTANT		VYPRACOVAL	
ING. ARCH.		ING.I. HLOŽEK		M.NOVÁK	
D. URBANEC					
INVESTOR		DOMOV PRAMEN, MNICHOV 142			
MĚSTSKÝ ÚŘAD		MARIÁNSKÉ LÁZNĚ			
MNICHOV č.p.142 DOMOV PRAMEN MNICHOV ÚPRAVA DVORA				Č. PARÉ	
				FORMÁT	
				DATUM	
				ÚČEL	
				MĚŘÍTKO	
				1:100	
				Č. ZAKÁZKY	
				9/18	
PODÉLNÝ ŘEZ,PŘÍČNÉ ŘEZY				ČÍSLO VÝKRESU	
				.03	
TENTO VÝKRES JE MAJETKEM INVESTORA, BEZ JEHOŽ PÍSEMNÉHO SOUHLASU NESMÍ BÝT KOPIROVÁN ANI JINAK POUŽÍVÁN.					