


PŮDORYS STŘECHY - 3.NP

DIGESTOŘ - KUCHYŇ
ROZMĚRY: 2,8x1,2x0,45 m
PŘÍKON: 0,1 kW/230V – osvětlení
TUHOVÉ FILTRY – 3ks

Výfuk nad střechu
BUDE NAPOJENO DO JEDNOTKY

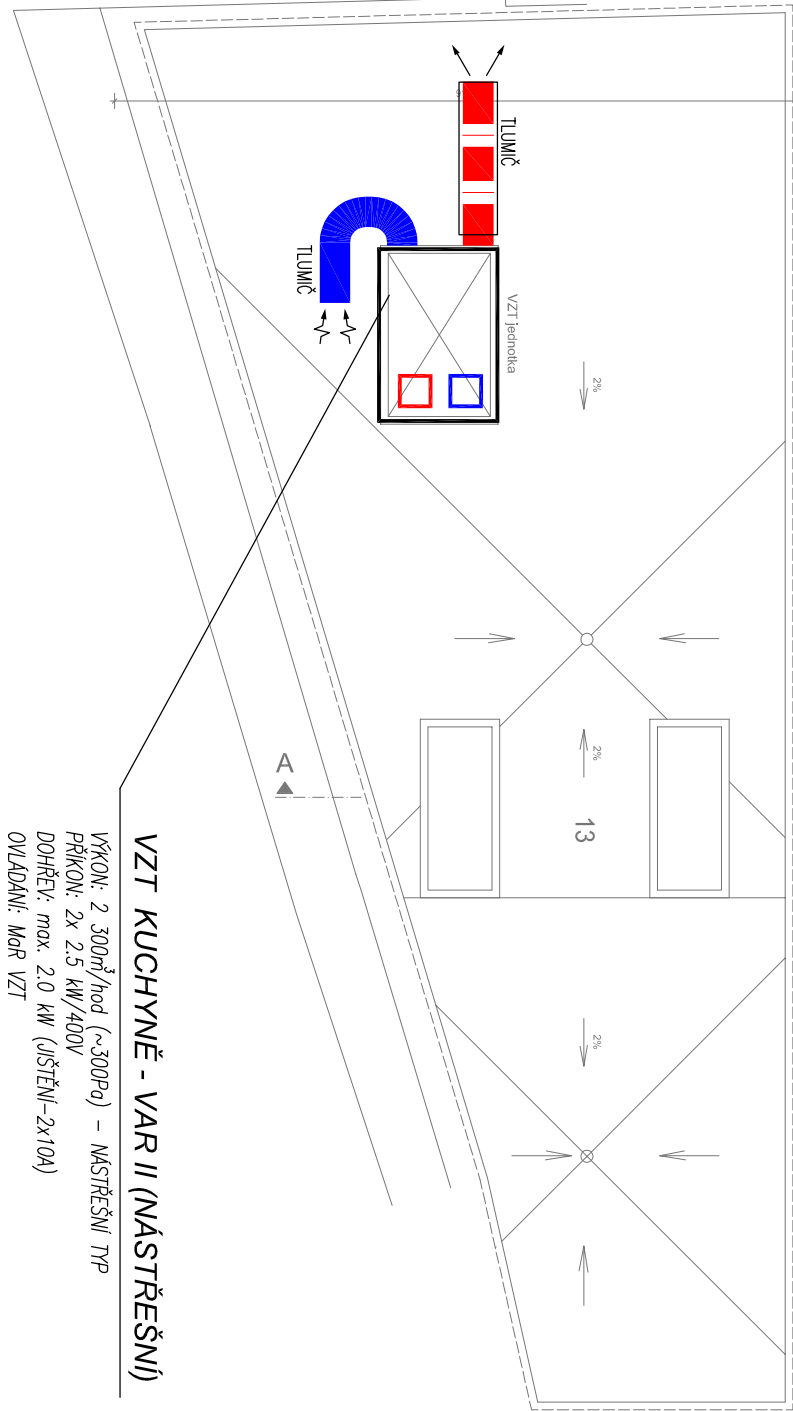

VZT KUCHYŇĚ - VAR II (NÁSTŘEŠNÍ)
VÝKON: 2,300m³/hod (~300Pd) – NÁSTŘEŠNÍ TYP
PŘÍKON: 2x 2,5 kW/400V
DOHŘEV: max. 2,0 kW (UJŠTĚNÍ-2x10A)
OVLADÁNÍ: MGR VZT

LEGENDA MÍSTNOSTÍ

označení	název místnosti	plocha m²
01	ŠKOLNÍ KUCH	10,88
02	Školní	11,49
03	Kuchyň	90,73
04	Bar	11,78
05	Barní místnost	11,02
06	Stavba zón	6,27
07	Společ	1,65
08	Předsal WC	1,44
09	WC zóny	2,48
10	WC muž	1,63
11	Předsal WC	1,53
12	Stavba muž	6,85
13	Společ	2,11
CELKOVÁ PLOCHA MÍSTNOSTÍ		120,86

LEGENDA :

- ČTŘHRANNÉ POTRUBÍ SK. I. / KRUHOVÉ POTRUBÍ SPIRO
- PŘÍVOD A SÁLÍ ČERSTVÉHO VZDUCHU
- ČTŘHRANNÉ POTRUBÍ SK. I. / KRUHOVÉ POTRUBÍ SPIRO
- ODVOD A VÝFUK ZNEHODNOCENÉHO VZDUCHU
- MNOŽSTVÍ PŘÍVODNÍHO VZDUCHU
- MNOŽSTVÍ ODVODNÍHO VZDUCHU

INDEX		DATUM	JMÉNO	PODPIS
ZMĚNA				

Vedoucí projektant	Ferenc Tomáš Ing.	Vedoucí zakázky	Dušek Jan Ing.	Počet A4	2	Poradové číslo	1:100
Projektant		Schválí					
BPO spol. s r.o. Lidická 1239 363 01 OSTROV		ZAKÁZKA: Stupeň projektu		Část (SO, PS):		Datum dokončení	
Tel.: +42053675111 Fax: +42053612416		OBSAH: Varianta č. 2 - koncepce vzť		Cílo zakázky		8940-01	
projekty@bpo.cz www.bpo.cz		OBJEDNATEL: Ji škola stravování a služeb Karlovy Vary, příspěvková organ		Cílo archivu:		BPO 3-100683	