


VZOROVÝ PŘÍČNÝ ŘEZ A-A' km 0,080, M=1:50

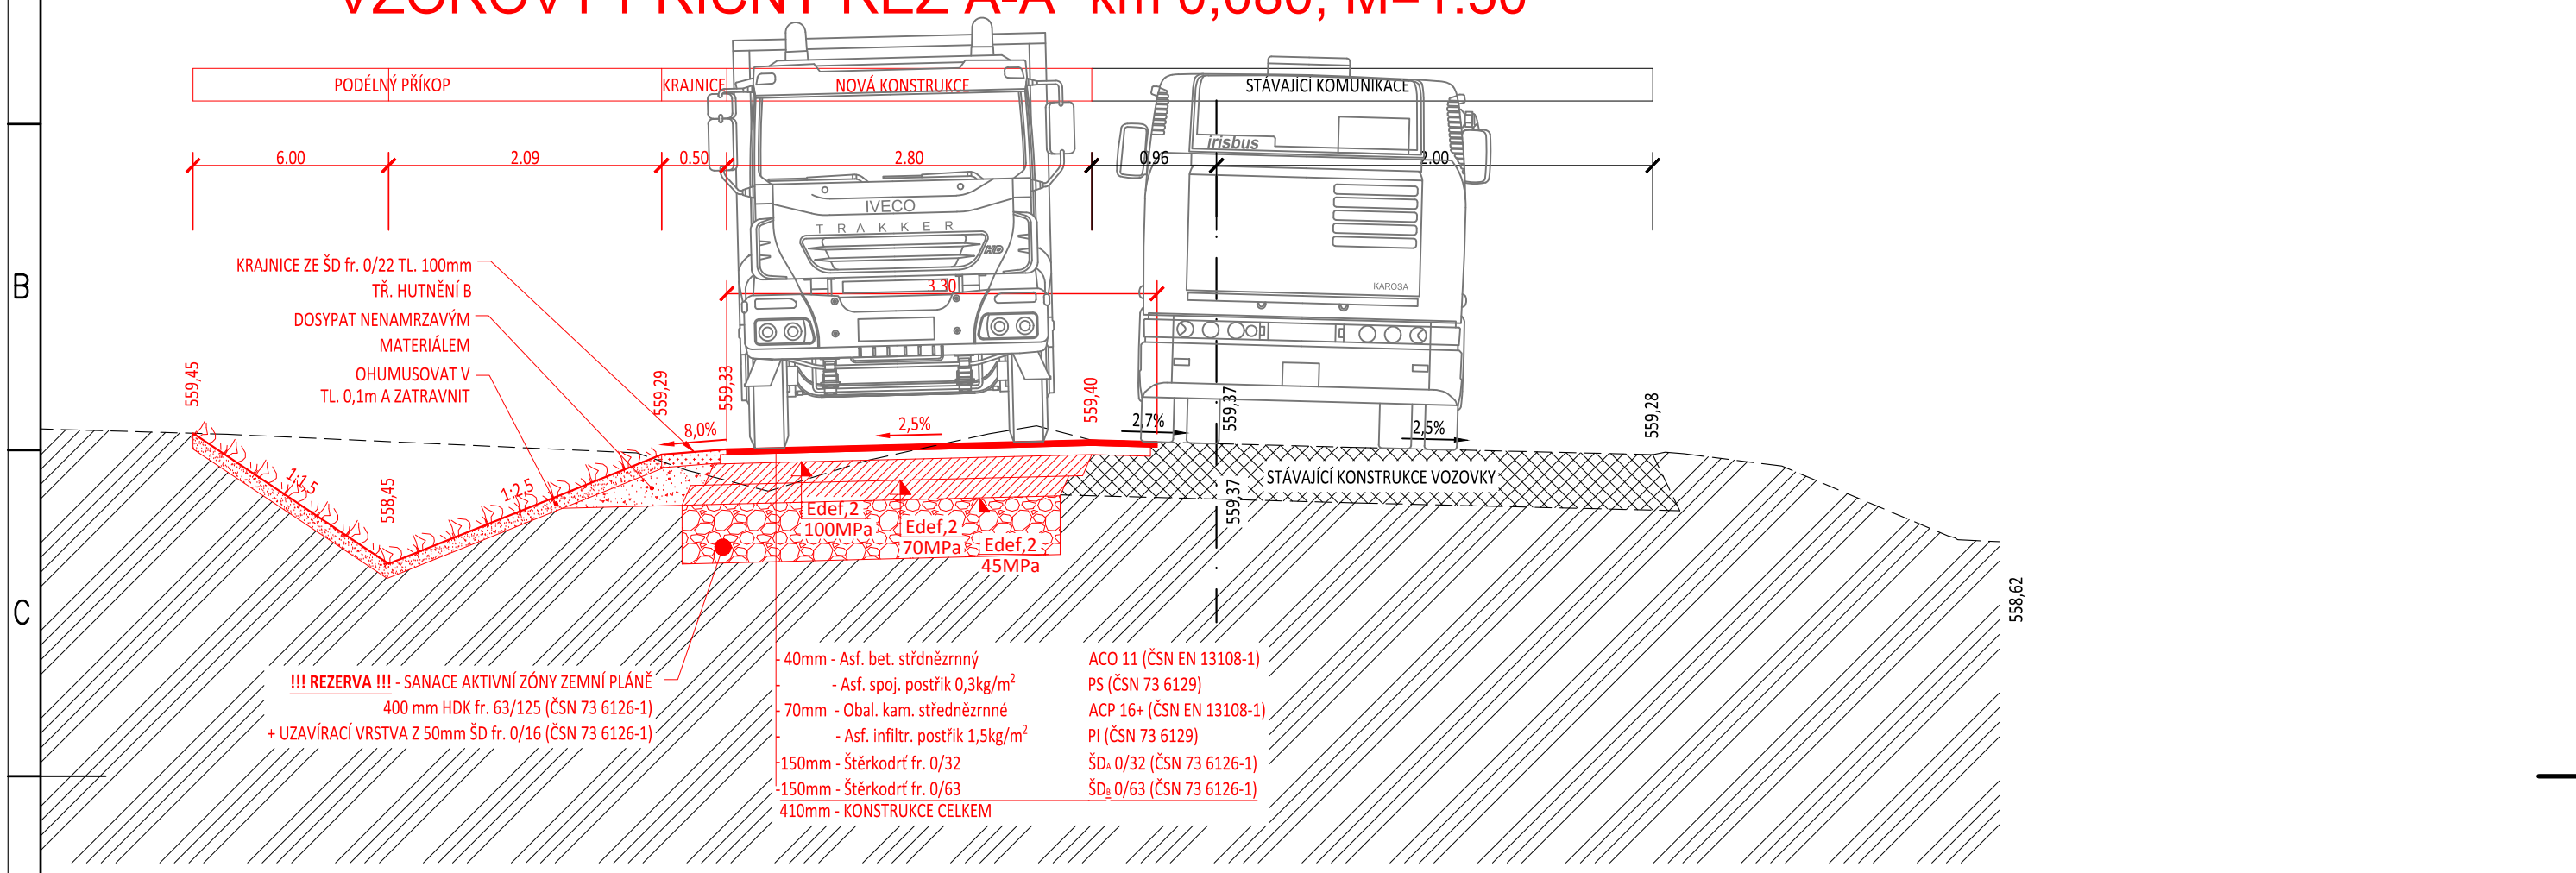

mh ing. Martin Haueisen projektová činnost ve výstavbě		Otisk autorizačního razítka:	
Projektant:	Ing. Martin Haueisen	Zodpovědný projektant:	Ing. Martin Haueisen
Vypracoval:	Ing. Martin Haueisen	Gen. Projektant / HIP:	
Kraj:	Karlovarský	MěÚ:	Žlutice
Objednatel:	Krajská správa a údržba silnic KK p.o., Chebská 282, 356 01 Sokolov		Datum: 05/2016
Název akce:	Rozšíření silnice III/1934 ve staničení 0,000 - 0,260		Číslo zakázky: 2016-08
Stavební část: C.1 Objekty pozemních komunikací		Stupeň: DSP + PDPS	
Stavební objekt: 101 - Dopravní řešení		Číslo přílohy:	Paré číslo:
Příloha: Vzorový příčný řez		C.1.4	
		Měřítko:	1 : 50
Office: Sládkova 159/1, CZE - 350 02 Cheb, mob: 605 031 348, email: info@mhprojekt.cz, ID datové schránky: efacu6d			