
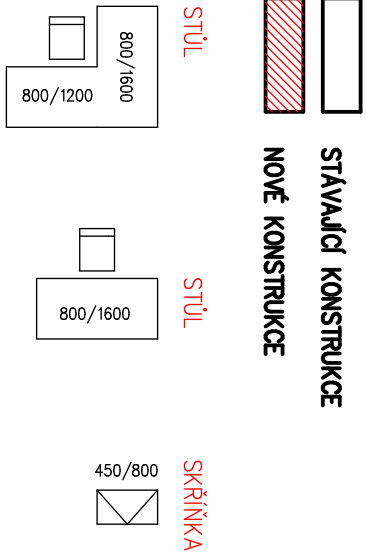
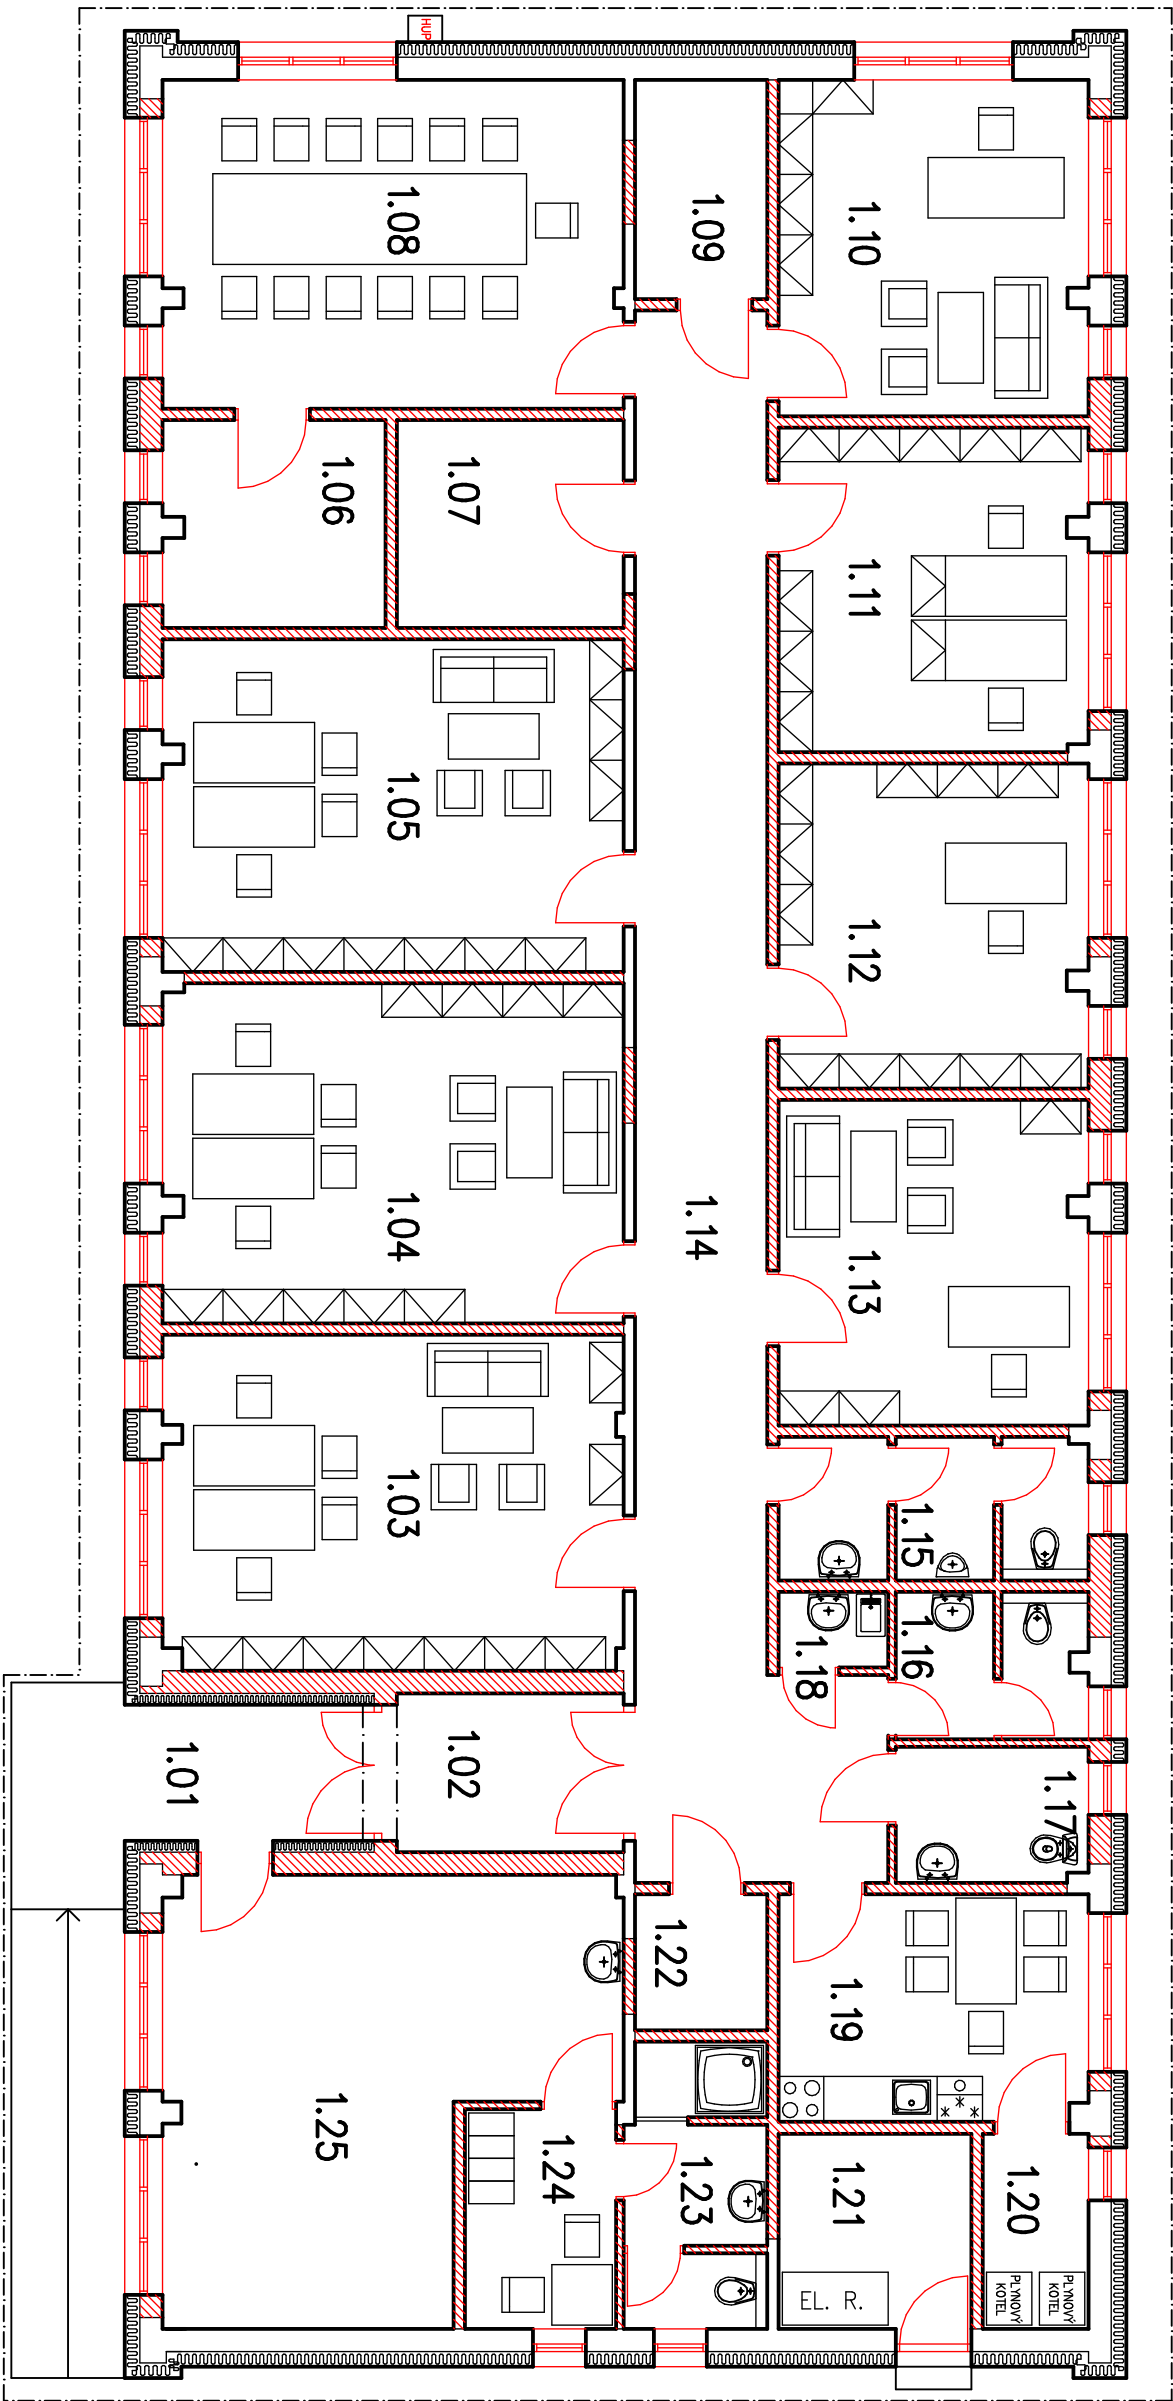


II. VARIANTA 11 ZAMĚSTNANCŮ + 2 ÚDRŽBA

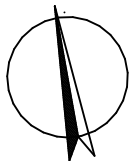

LEGENDA

číslo míst.	účel místnosti	plocha m2	povrchová úprava	
			podlaha	stěny
1.01	VSTUP	20.70	BETONOVÁ DLAŽBA	OMÍTKA
1.02	ZÁDVEŘÍ	6.70	KERAMICKÁ DLAŽBA	OMÍTKA
1.03	KANCELAŘ	27.10	PVC / KOBEREK	OMÍTKA
1.04	KANCELAŘ	27.50	PVC / KOBEREK	OMÍTKA
1.05	KANCELAŘ	26.80	PVC / KOBEREK	OMÍTKA
1.06	ARCHIV	8.10	PVC	OMÍTKA
1.07	SKLAD	8.20	PVC	OMÍTKA
1.08	ZASEDACÍ MÍSTNOST	26.50	PVC / KOBEREK	OMÍTKA
1.09	SERVER	5.00	PVC	OMÍTKA
1.10	KANCELAŘ	18.30	PVC / KOBEREK	OMÍTKA
1.11	KANCELAŘ	17.60	PVC / KOBEREK	OMÍTKA
1.12	KANCELAŘ	17.60	PVC / KOBEREK	OMÍTKA
1.13	KANCELAŘ	17.60	PVC / KOBEREK	OMÍTKA
1.14	CHODBA	40.80	KERAMICKÁ DLAŽBA	OMÍTKA
1.15	WC – MUŽI	7.40	KERAMICKÁ DLAŽBA	KERAM. OBKLAD/OMÍTKA
1.16	WC – ŽENY	4.80	KERAMICKÁ DLAŽBA	KERAM. OBKLAD/OMÍTKA
1.17	WC – MOBILNÍ	4.60	KERAMICKÁ DLAŽBA	KERAM. OBKLAD/OMÍTKA
1.18	ÚKLIDOVÁ KOMORA	1.50	KERAMICKÁ DLAŽBA	KERAM. OBKLAD/OMÍTKA
1.19	DENNÍ MÍSTNOST	12.30	PVC	KERAM. OBKLAD/OMÍTKA
1.20	TECHNICKÁ MÍSTNOST	3.70	KERAMICKÁ DLAŽBA	KERAM. OBKLAD/OMÍTKA
1.21	ROZVADĚČ – AREÁL	6.70	KERAMICKÁ DLAŽBA	OMÍTKA
1.22	ROZVADĚČ – OBJEKT	3.20	KERAMICKÁ DLAŽBA	OMÍTKA
1.23	ÚDRŽBA – UMÝVÁRNA	7.00	KERAMICKÁ DLAŽBA	KERAM. OBKLAD/OMÍTKA
1.24	ÚDRŽBA – ŠATNA	5.80	KERAMICKÁ DLAŽBA	OMÍTKA
1.25	ÚDRŽBA	29.60	KERAMICKÁ DLAŽBA	OMÍTKA

REVIZE		POPIS	DATAUM			
R.1.			11.6.2018			
R.2.						
R.3.						
PROJEKTANT ČÁSTI:						
ODPOVĚDNÝ PROJEKTANT:		ING. MARIE KAŠOVÁ	ČKAIT:	0008691		
PROJEKTANT:		ING. MARIE KAŠOVÁ	ČKAIT:	0008691		
ÚČEL:		DATUM:	5/2018	FORMÁT:	A2	
STUDIE		Č. ZAKÁZKY:	5519 004	MĚŘÍTKO:	1: 100	
VLASTNÍK:						
Karlovarský kraj						
Závodní 353/88, 260 06 Karlovy Vary – Dvory						
STAVBA:						
Objekt občanské vybavenosti č.p. 2796						
352 01 Aš č.p. 2796						
parcelní č. st.2732, kat. území Aš (600521)						
OBSAH:		Č. VÝKRESU:				Č. PARÉ:
II. VARIANTA – 1.NP – VYBAVENÍ		D.2.2.				