

LEGENDA

U


Umyvadlo diturvitové JIKA OLYMP– baterie stojánková G 1/2”
podomítková ZU HL 134.0

K

Kloset JIKA OLYMP v=450 mm vč. spl.nádržky a sedátka

S

Sprchová vanička 900x900 mm
ZU HL 511 – baterie sprchová nástěnná s pevnou sprchou G 1/2”

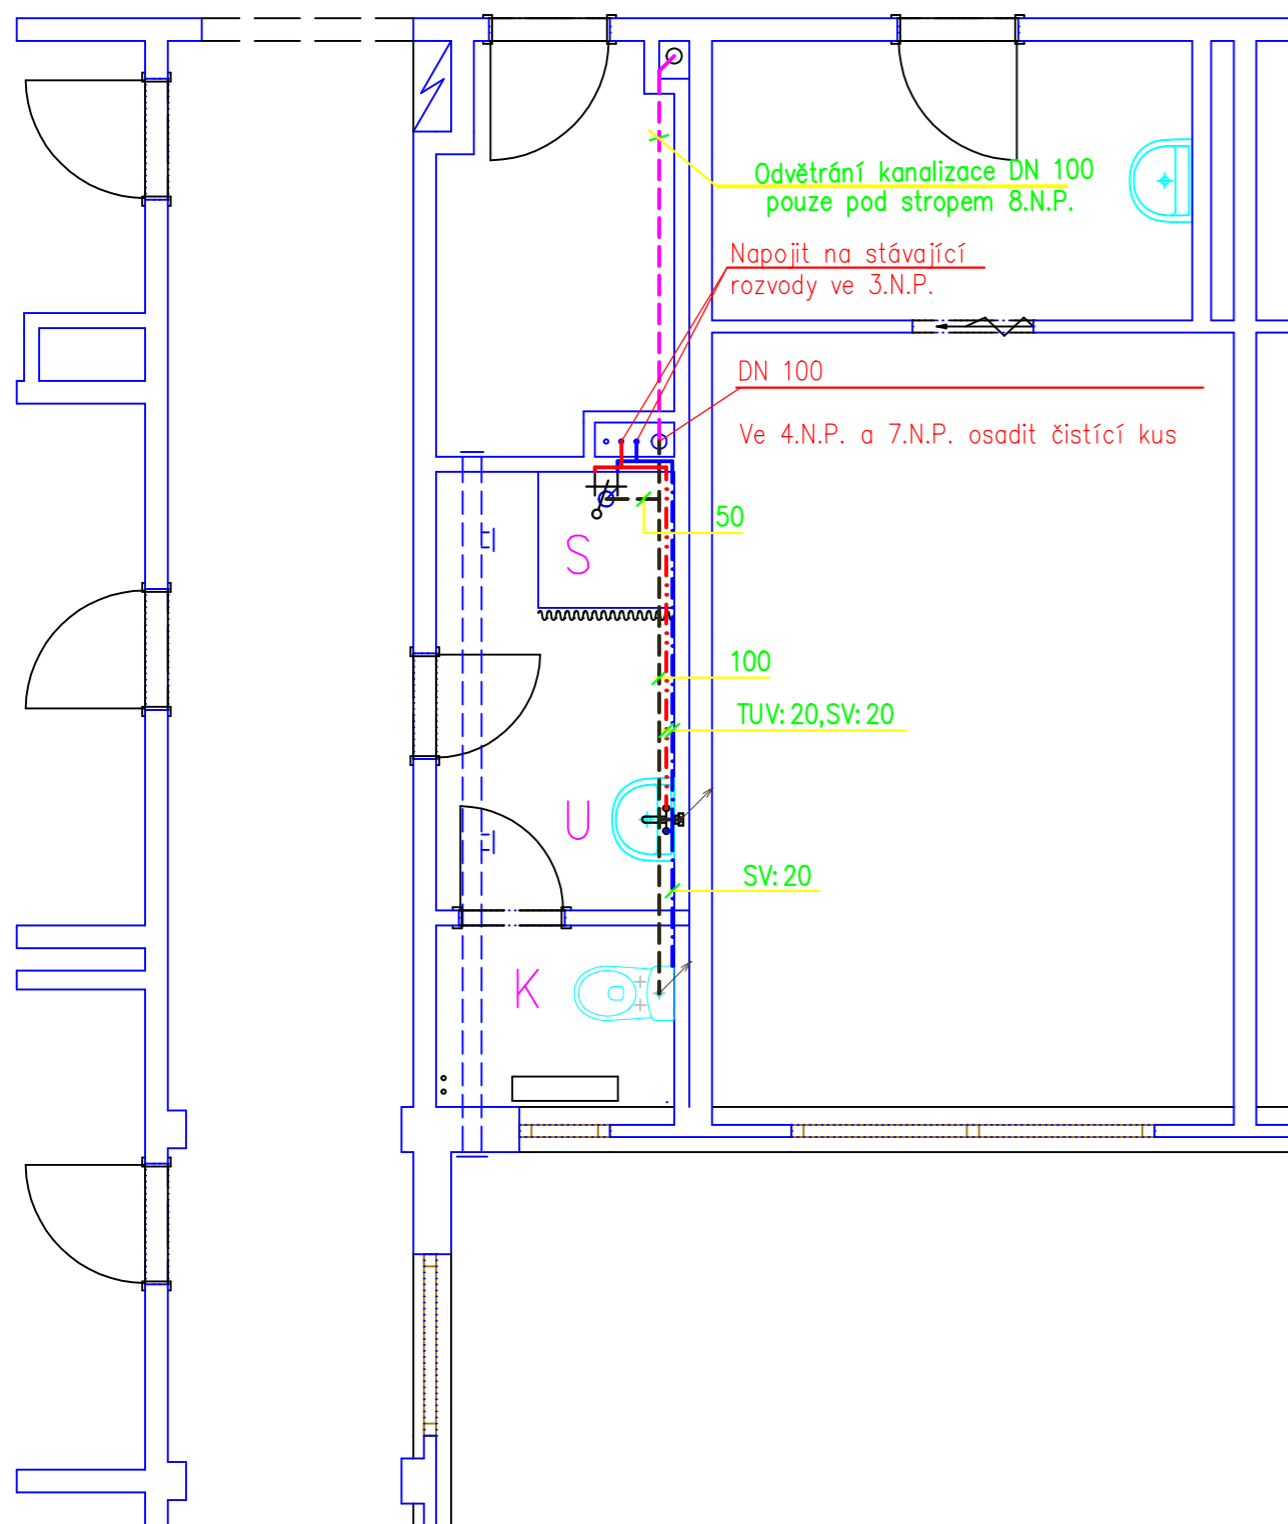

Vypracoval Rudolf Bárta	Zodp. projektant Ivan Křesina	Vedoucí projektu <div style="border: 1px solid black; border-radius: 15px; padding: 2px; display: inline-block;"> Rudolf Bárta – KPK Na Průhoně 11 Karlovy Vary </div>
Stavebník Domov mládeže a školní jídelna K.Vary Lidická 598/38		formát 2A4 datum 01.2018
Stavba Domov mládeže a školní jídelna Lidická 590/38 K.Vary Úprava soc.zař. v ubytovnách žáků – ČÁST ZTI "B"		účel DSP č. zakázky 1.2018 archivní č. 180101
Obsah výkresu Púdorys kanalizace a rozvodu vody 6 – 8.N.P.		Měřítko 1:50 Č. výkresu 4