



Výtah 630 kg

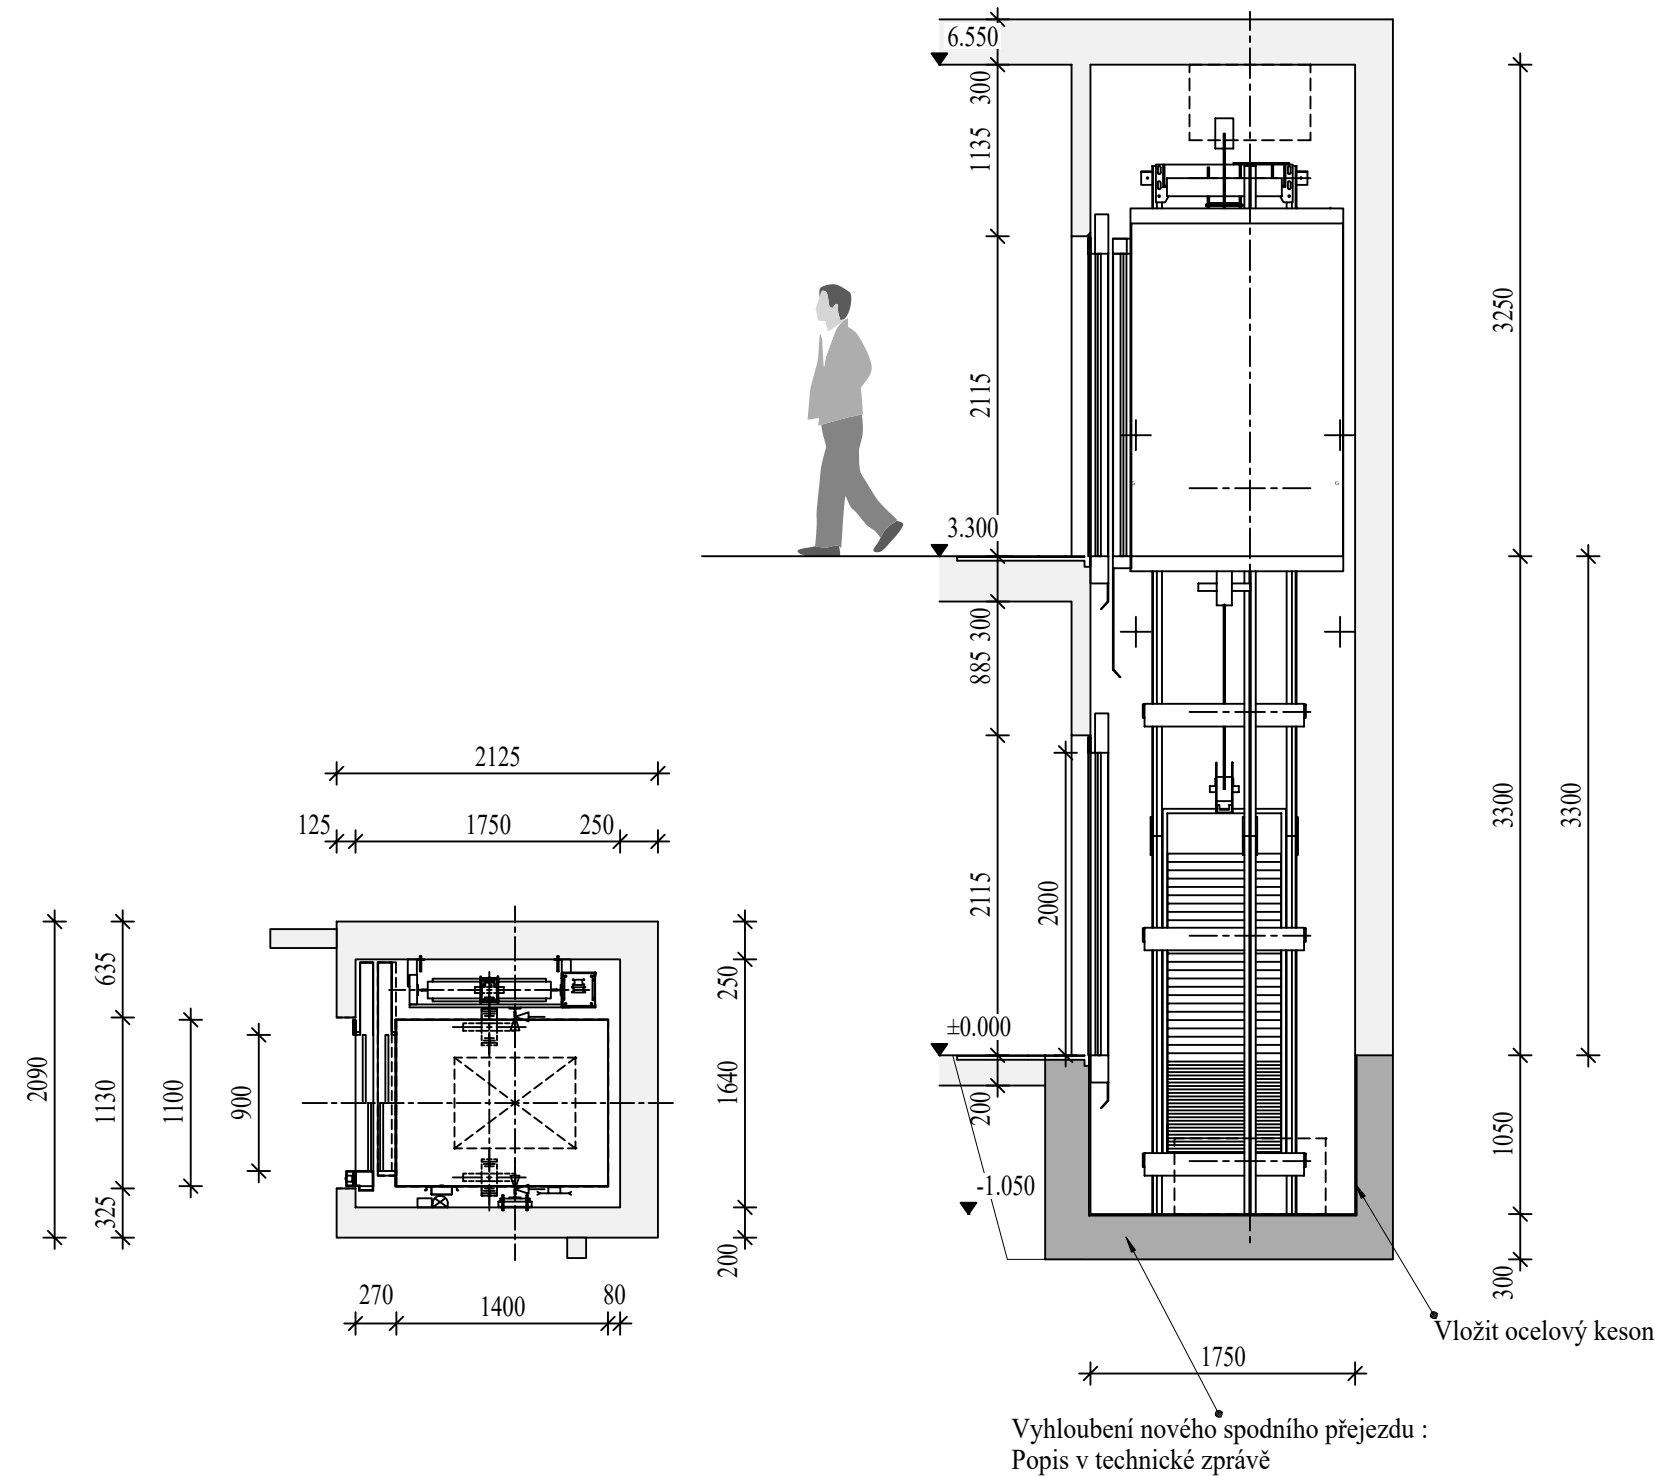

Výtah 320 kg

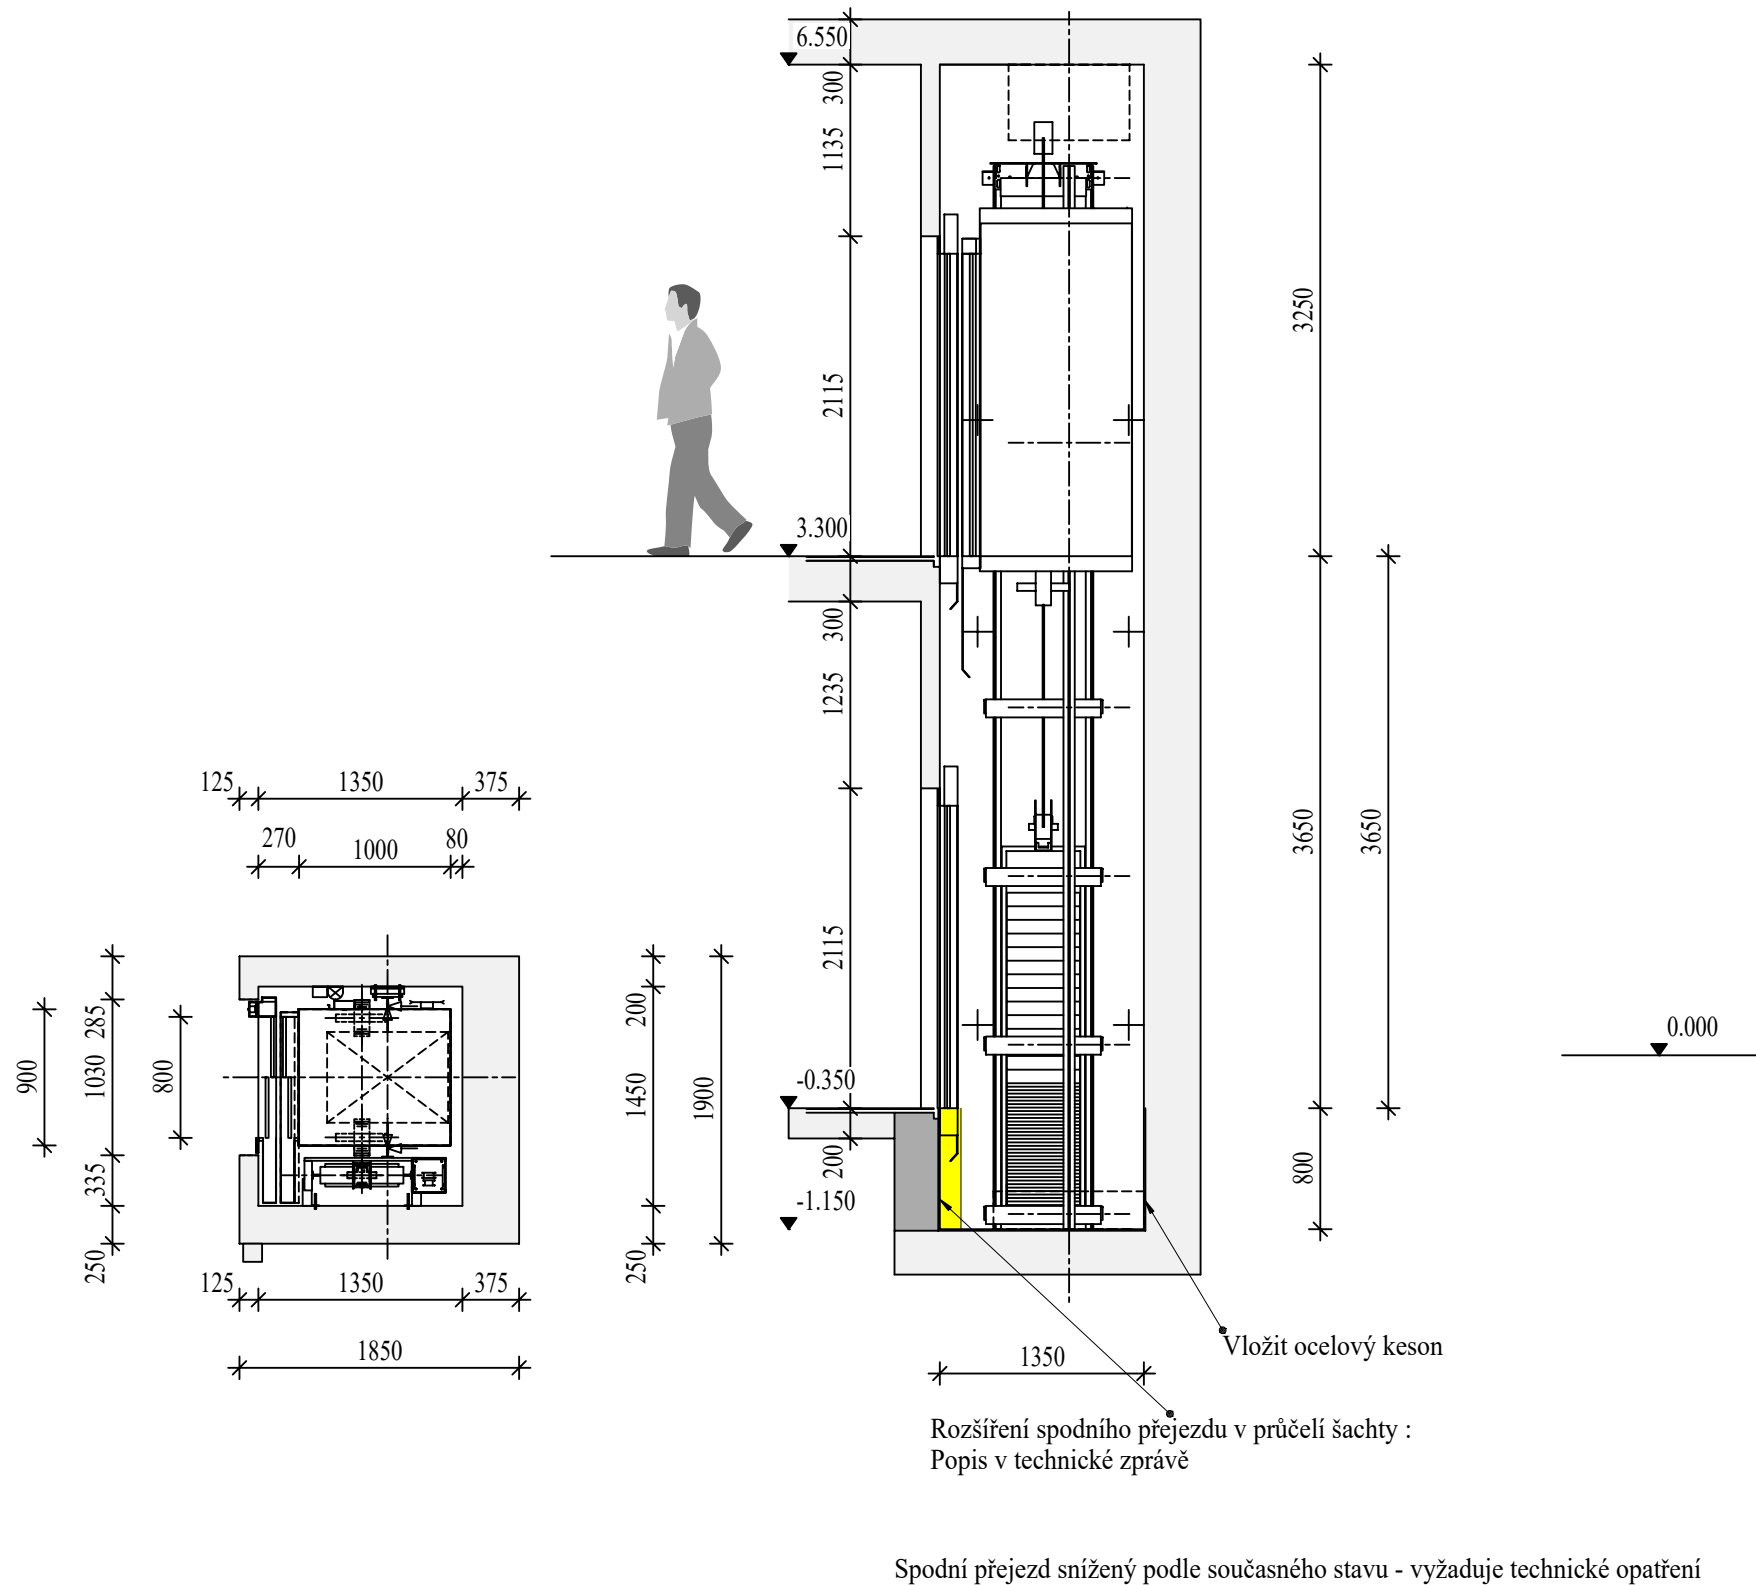

ING. ROMAN GAJDOŠ
INVESTOR : Domov mládeže a šk. jídelna, p.o. Lidická 38, Karlovy Vary
Domov mládeže a školní jídelna, p.o.,
Lidická 38, Karlovy Vary
Stavební úpravy a obnova technologického
vybavení kuchyně v pavilonu D

ING. ROMAN GAJDOŠ
AUTORIZOVANÝ INŽENÝR PRO POSKYTNUTÍ
ČKAIT - 0300382

ING. ROMAN GAJDOŠ
IČO 13845357

G.PROJEKT

STUPĚŇ
DATUM
ARCHIV. Č.
MĚŘÍTKO

PpSP
12/2017
03/2017
1 : 50

6

NOVÉ VÝTAHY