


Každá jednotka je napřívodu venkovního a odvod ven opatřena uzavírací klapkou  
Ke každé jednotce doplnit čidla diferenčního tlaku

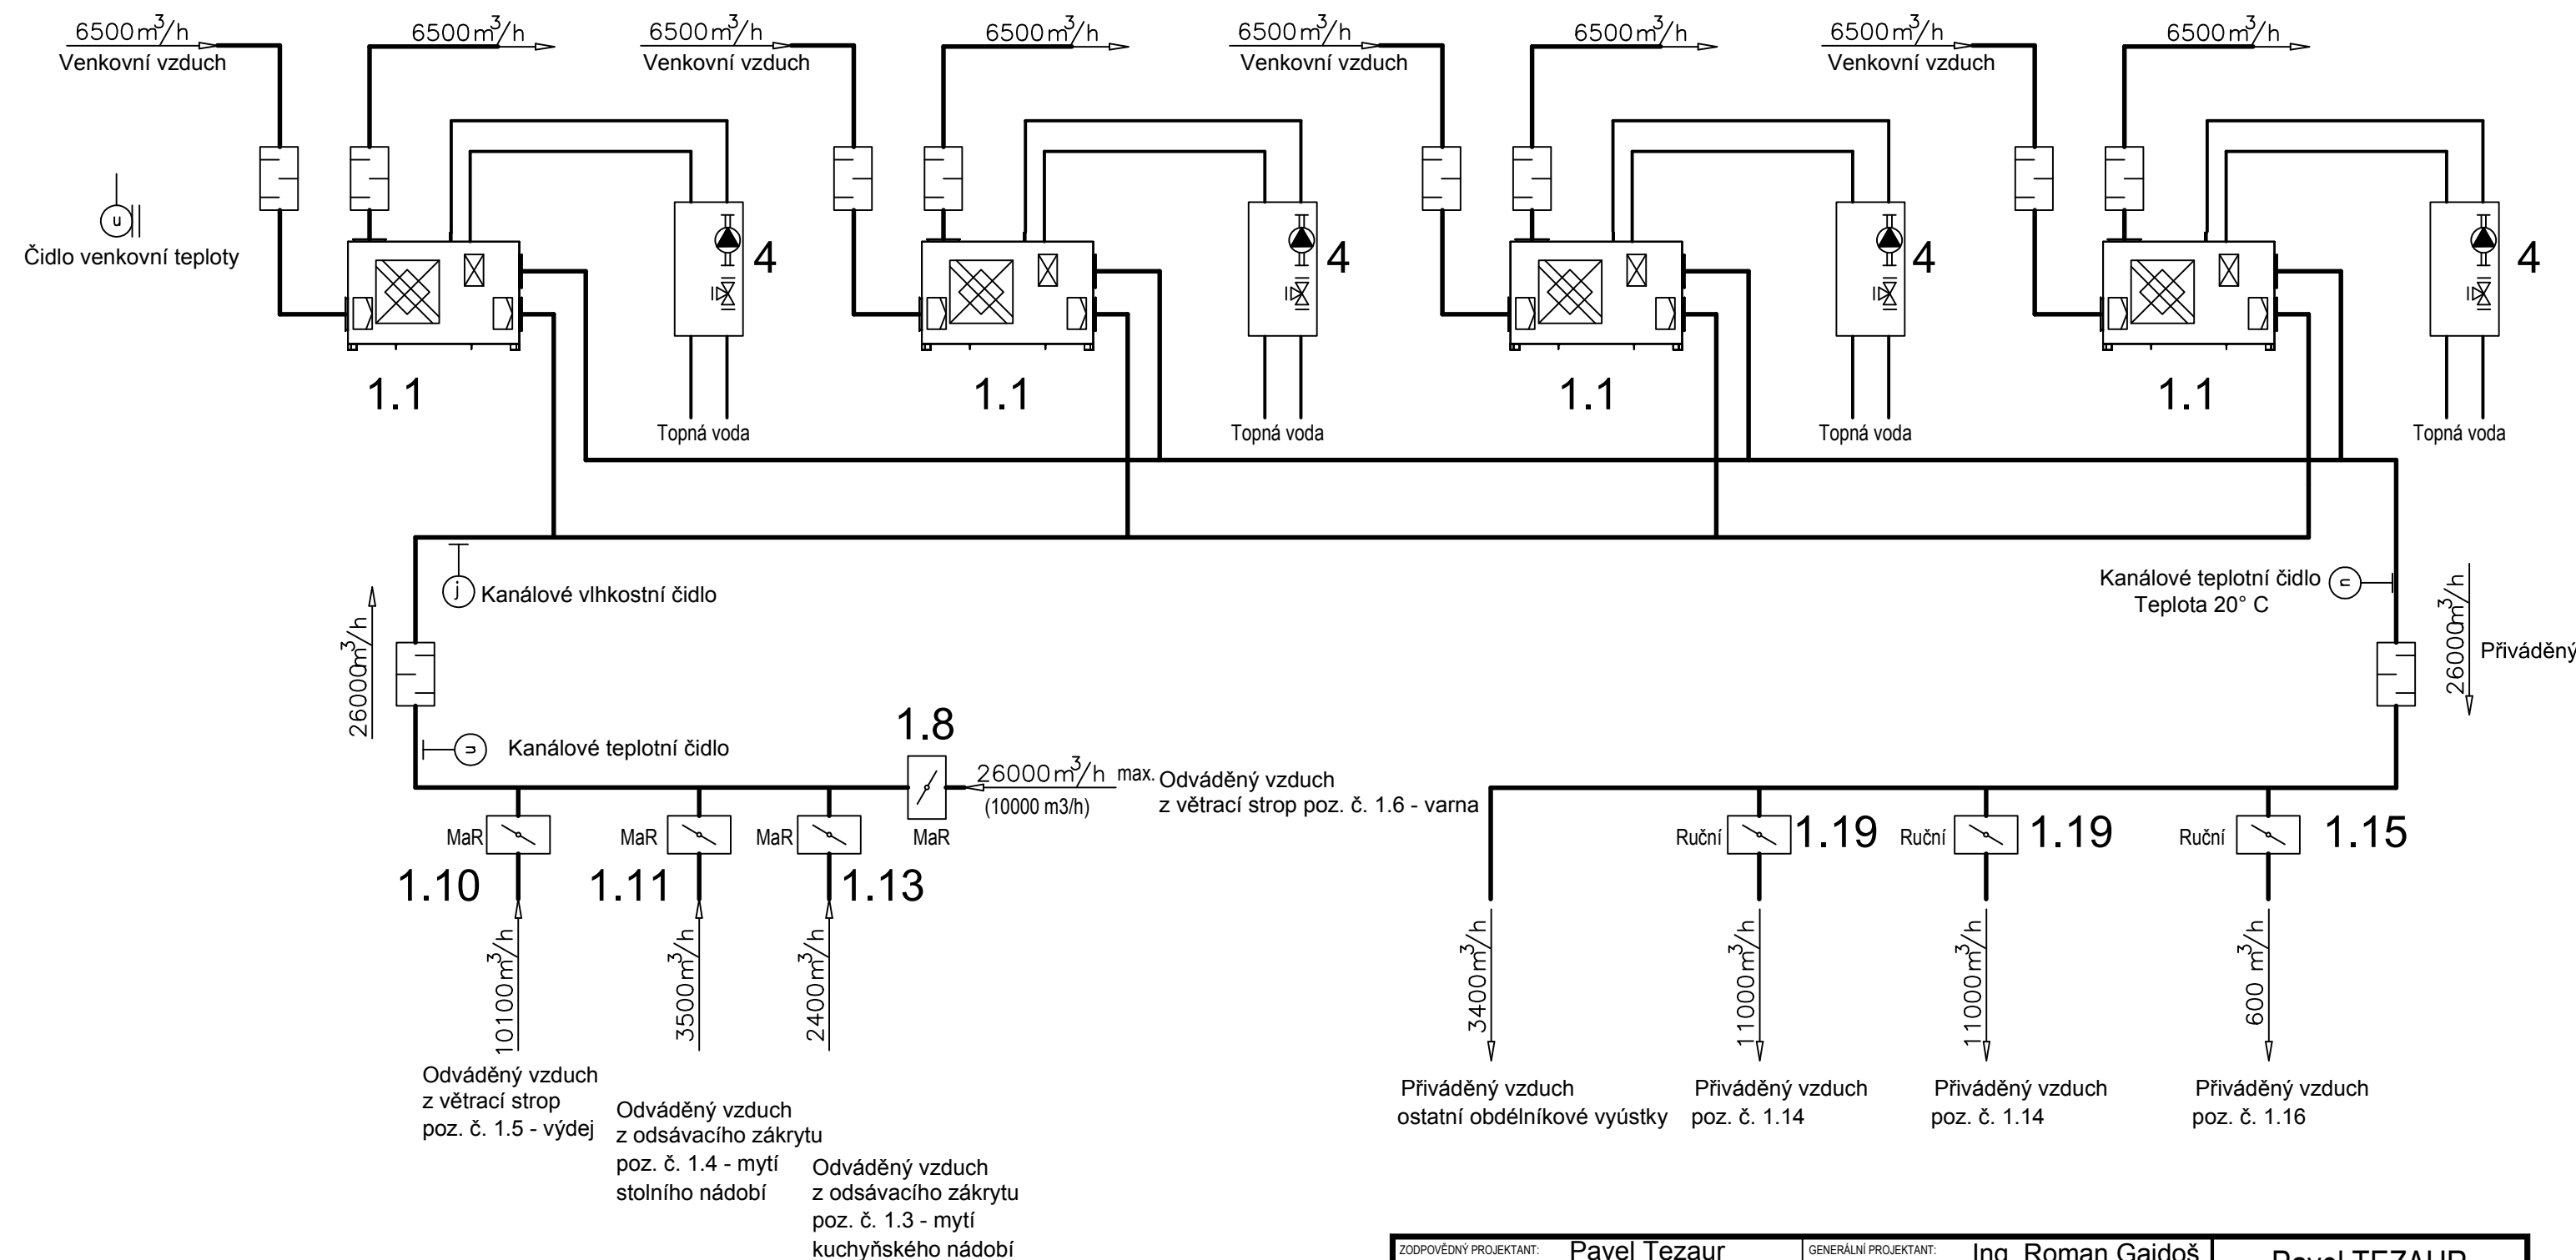

- Regulační klapka
- Ovládání jednotlivých klapek umístění v prostoru dle požadavku uživatele (investora)
- Čísla pozic viz technická zpráva

ZODPOVĚDNÝ PROJEKTANT: Pavel Tezaur		GENERÁLNÍ PROJEKTANT: Ing. Roman Gajdoš		<div>Pavel TEZAUR</div> <div>Projektant vytápění a vzduchotechniky</div> <div>Majakovského 10, Karlovy Vary</div> <div>IČ: 44662912</div> <div>Tel: 355327462; email: tezaup@seznam.cz</div>	
INVESTOR: Domov mládeže a školní jídelna, p. o. Lidická 38, 360 20 Karlovy Vary					
MÍSTO STAVBY: Lidická 38, Karlovy Vary				Tel: 355327462; email: tezaup@seznam.cz	
OBJEDNATEL:				FORMÁT:	2 A4
AKCE: Domov mládeže a školní jídelna, p. o. Lidická 38, Karlovy Vary				DATUM:	02/2018
Stavební úpravy a obnova technologického vybavení kuchyně v pavilonu D				STUPEŇ PD:	
				ZAKÁZKA ČÍSLO:	
				ARCHIVNÍ ČÍSLO:	
ČÁST: Zařízení vzduchotechniky, vytápění				NÁZEV:	
VÝKRES: Schéma zapojení kuchyně-vzduchotechnika				MĚŘITKO:	Č. VÝKRESU: 2.9