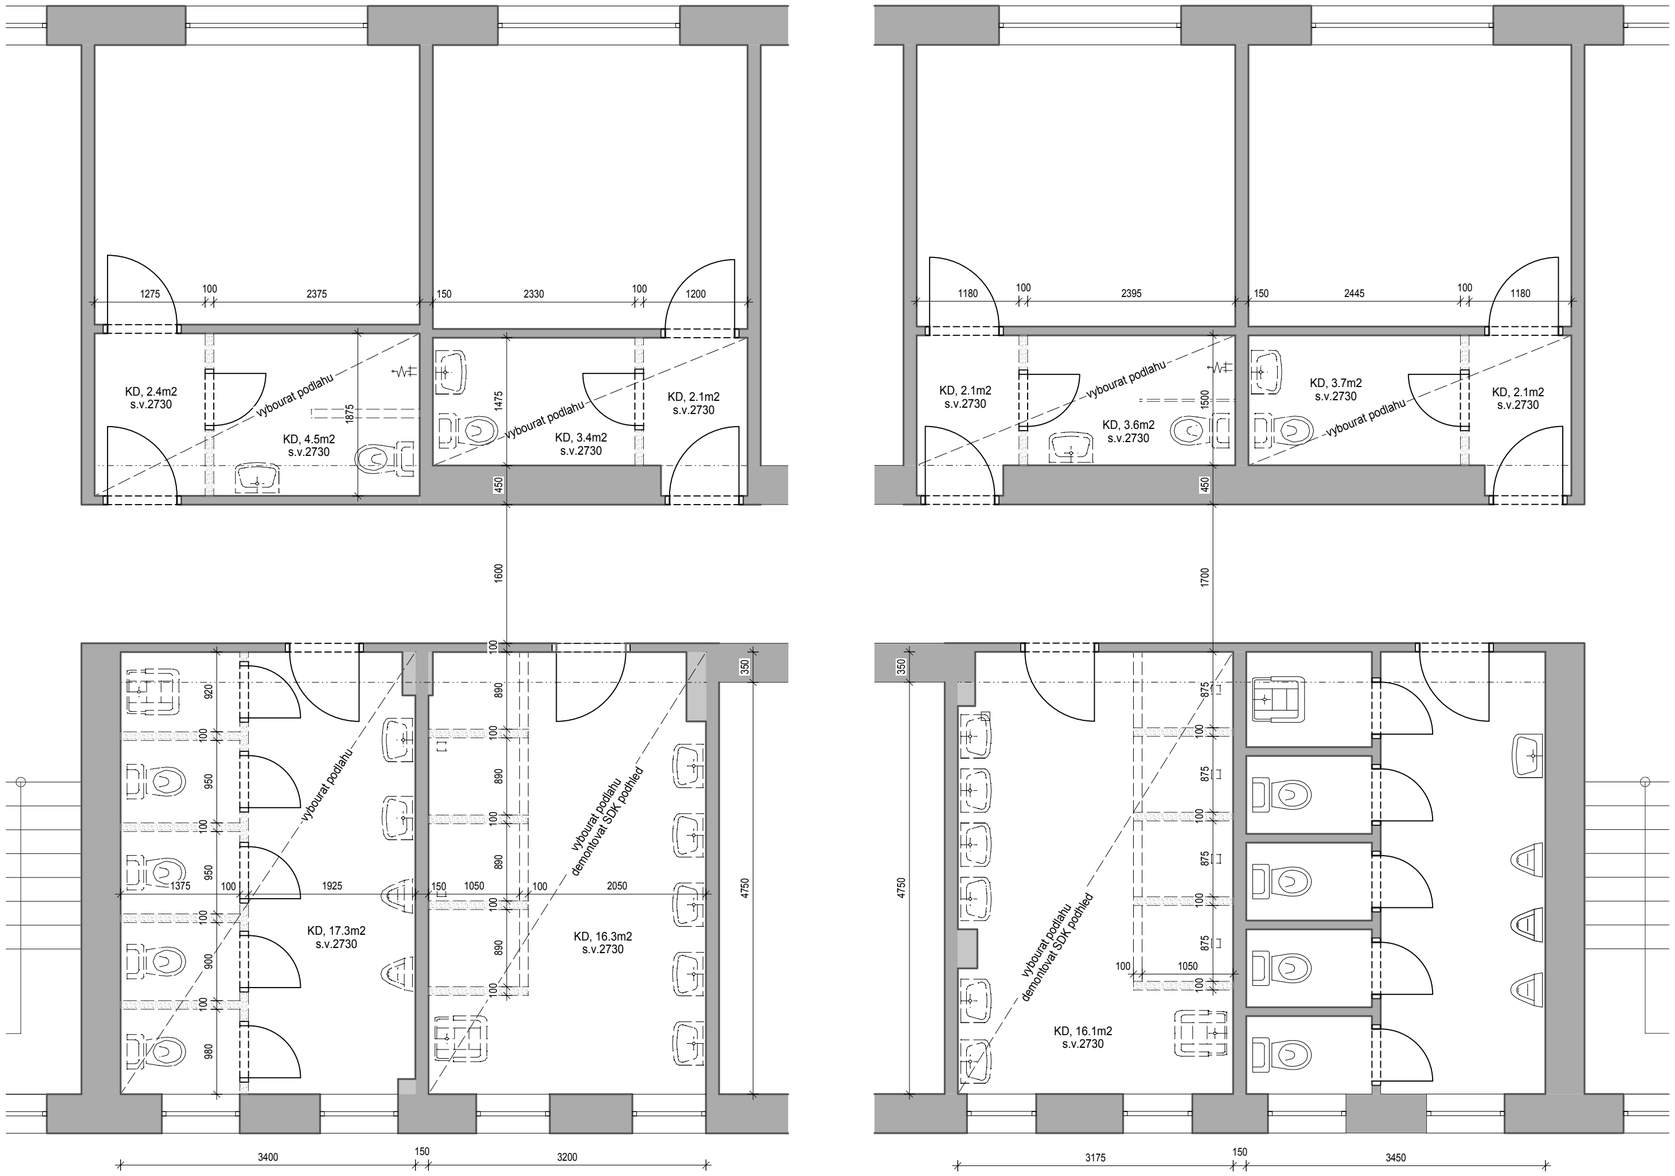

POZNÁMKA

- Vybourání vyznačených zděných příček tl.100 a 150mm
- Vybourání obkladů a dlažeb hygienického zázemí, demontáž dveřních křídel
- Demontáž zařizovacích předmětů
- Demontáž instalací dle rozsahů uvedených v TZ jednotlivých profesí
- Vybourání podlah, včetně stávající hydroizolace a násypu
  předpokládaná tl.230mm
  předpokl.skladba: ker.dlažba, malt.lože 40mm, násyp 155mm

LEGENDA MATERIÁLŮ:

- stávající konstrukce
- bourané konstrukce
- lehčený beton
- původní terén
- SDK, jednoduchá - dvojitě opláštěná konstrukce s vloženou minerální izolací, ve sprchách a koupelnách desky vhodné do vlhkého prostředí
- sklobetonová konstrukce (luxfery vhodné pro obloukové stěny př. luxfery Clear 19/8 Arctic Allbend - čirá s dekorem námrazy)

SCHÉMA OBJEKTŮ

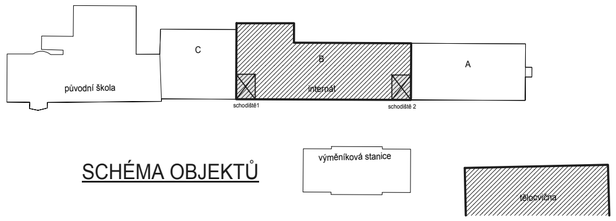

INDEX	ZMĚNA	DATUM	JMÉNO	PODPIS

Vedoucí projektant		Vedoucí zakázky	Zátko Tomáš Ing.		1:50
Projektant	Kubaštová Zdeňka Ing.	Schválil			

BPO spol. s r.o.
Lidická 1239
363 01 OSTROV

Tel.: +420353675111
Fax: +420353612416

projekty@bpo.cz
www.bpo.cz

ZAKÁZKA: Rekonstrukce sociálního zařízení

ČÁST (SO,PS): Dokumentace objektu
Architektonické a stavebně technické řešení

OBSAH: **2np-bourací výkres**

OBJEDNATEL: Střední lesnická škola Žlutice, příspěvková organizace

Počet A4: 4

Stupeň projektu: PST

Datum dokončení: 16.04.2018

Pořadové číslo: **3**

Číslo zakázky: 8962-26

Číslo archivní: BPO 2-100260