


KATEGORIE S 7,5

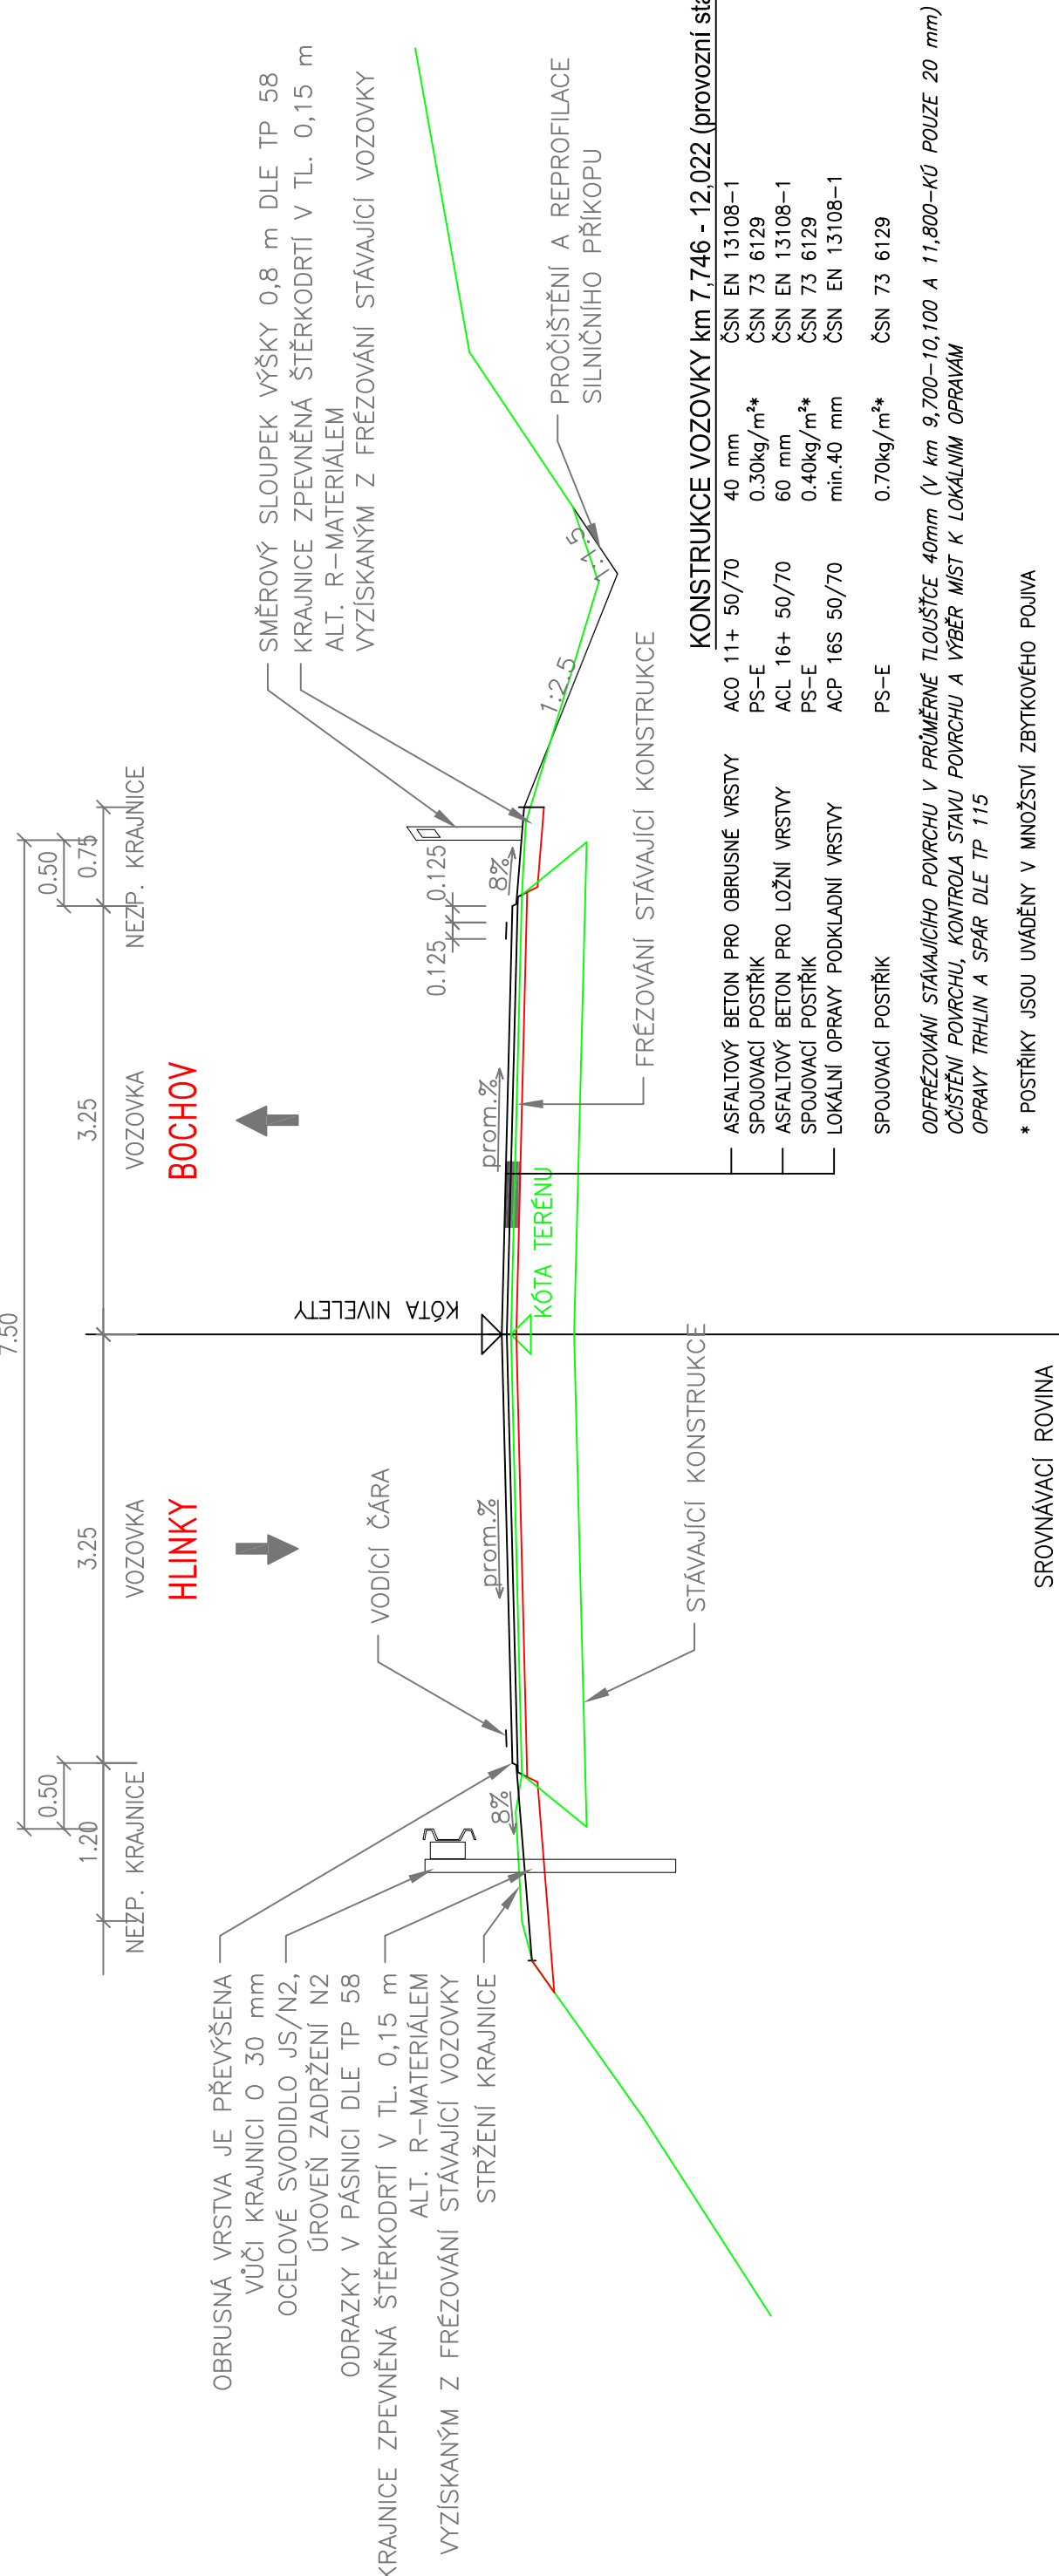

**KONSTRUKCE VOZOVKY km 7,746 - 12,022 (provozní staničení km 22,795 - 26,970)**


ASFALTOVÝ BETON PRO OBRUSNÉ VRSTVY	ACO 11+ 50/70	40 mm	ČSN EN 13108-1
SPOJOVACÍ POSTŘÍK	PS-E	0.30kg/m³	ČSN 73 6129
ASFALTOVÝ BETON PRO LOŽNÍ VRSTVY	ACL 16+ 50/70	60 mm	ČSN EN 13108-1
SPOJOVACÍ POSTŘÍK	PS-E	0.40kg/m³	ČSN 73 6129
LOKÁLNÍ OPRAVY PODKLADNÍ VRSTVY	ACP 16S 50/70	min.40 mm	ČSN EN 13108-1
SPOJOVACÍ POSTŘÍK	PS-E	0.70kg/m³	ČSN 73 6129

**ODPŘÍZVONĚNÍ STÁVAJÍCÍHO POVRCHU V PRŮMĚRNÉ TLOUŠŤCE 40mm (V km 9,700-10,100 A 11,800-KJ POUZE 20 mm)**

ODPŘÍZVONĚNÍ POVRCHU, KONTROLA STAVU POVRCHU A VÝBER MÍST K LOKÁLNÍM OPRAVÁM			
OPRAVY PRHLIN A SPAR DLE TP 115			


\* POSTŘÍKY JSOU UVÁDĚNY V MNOŽSTVÍ ZBYTKOVÉHO POJIVA

ROZŠÍŘENÍ S PLNOU KCÍ VOZOVKY

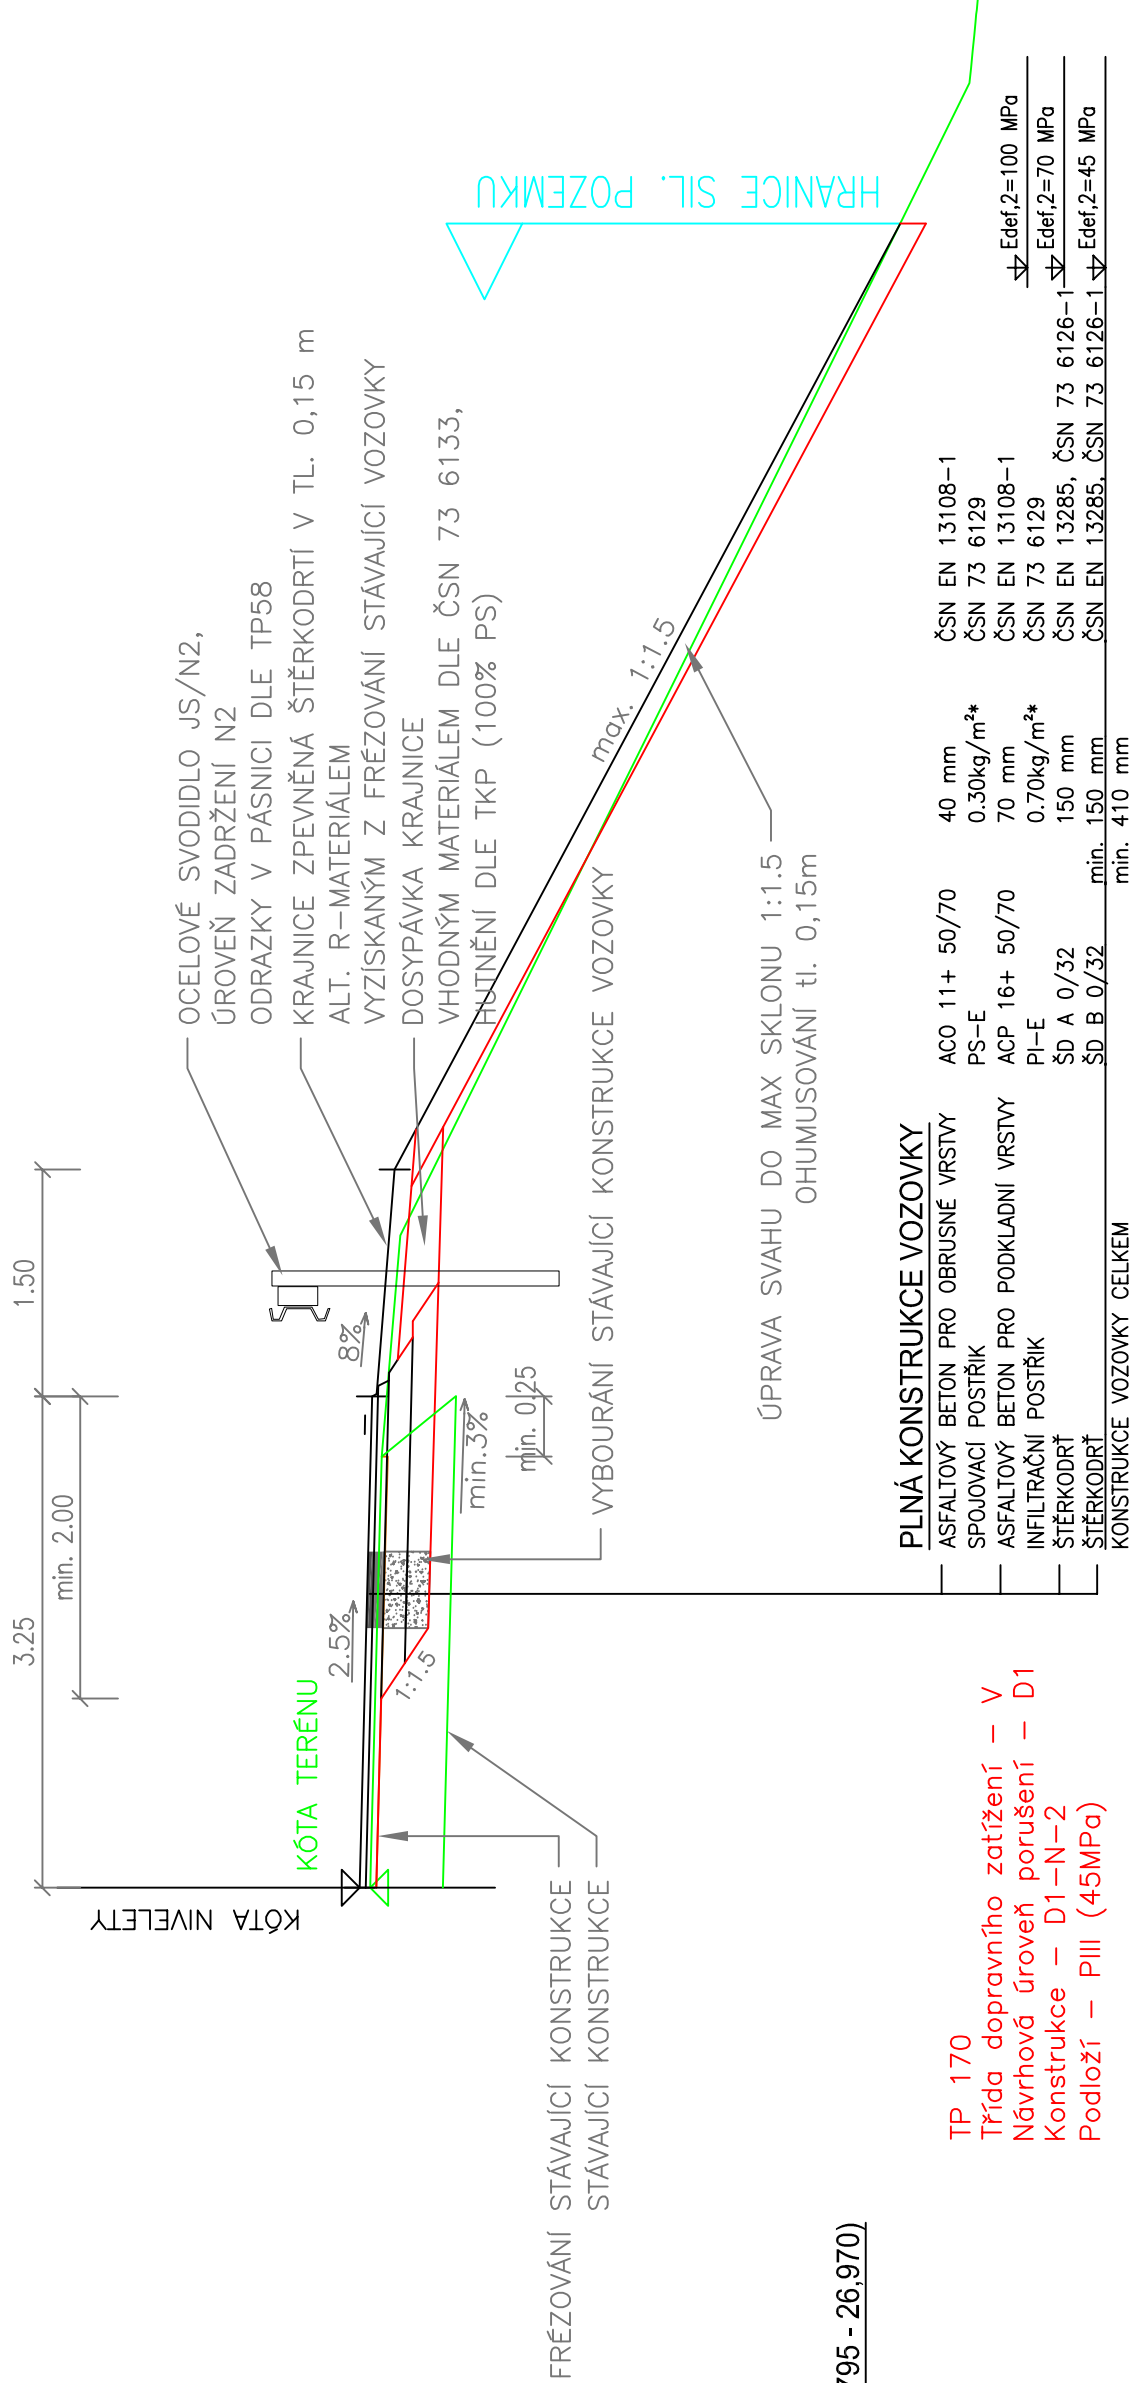


**TP 170**  
Třída dopravního zatížení – V  
Návrhová úroveň porušení – D1  
Konstrukce – D1–N–2  
Podloží – PIII (45MPa)

ÚPRAVA S OPĚRNOU ZÍDKOU

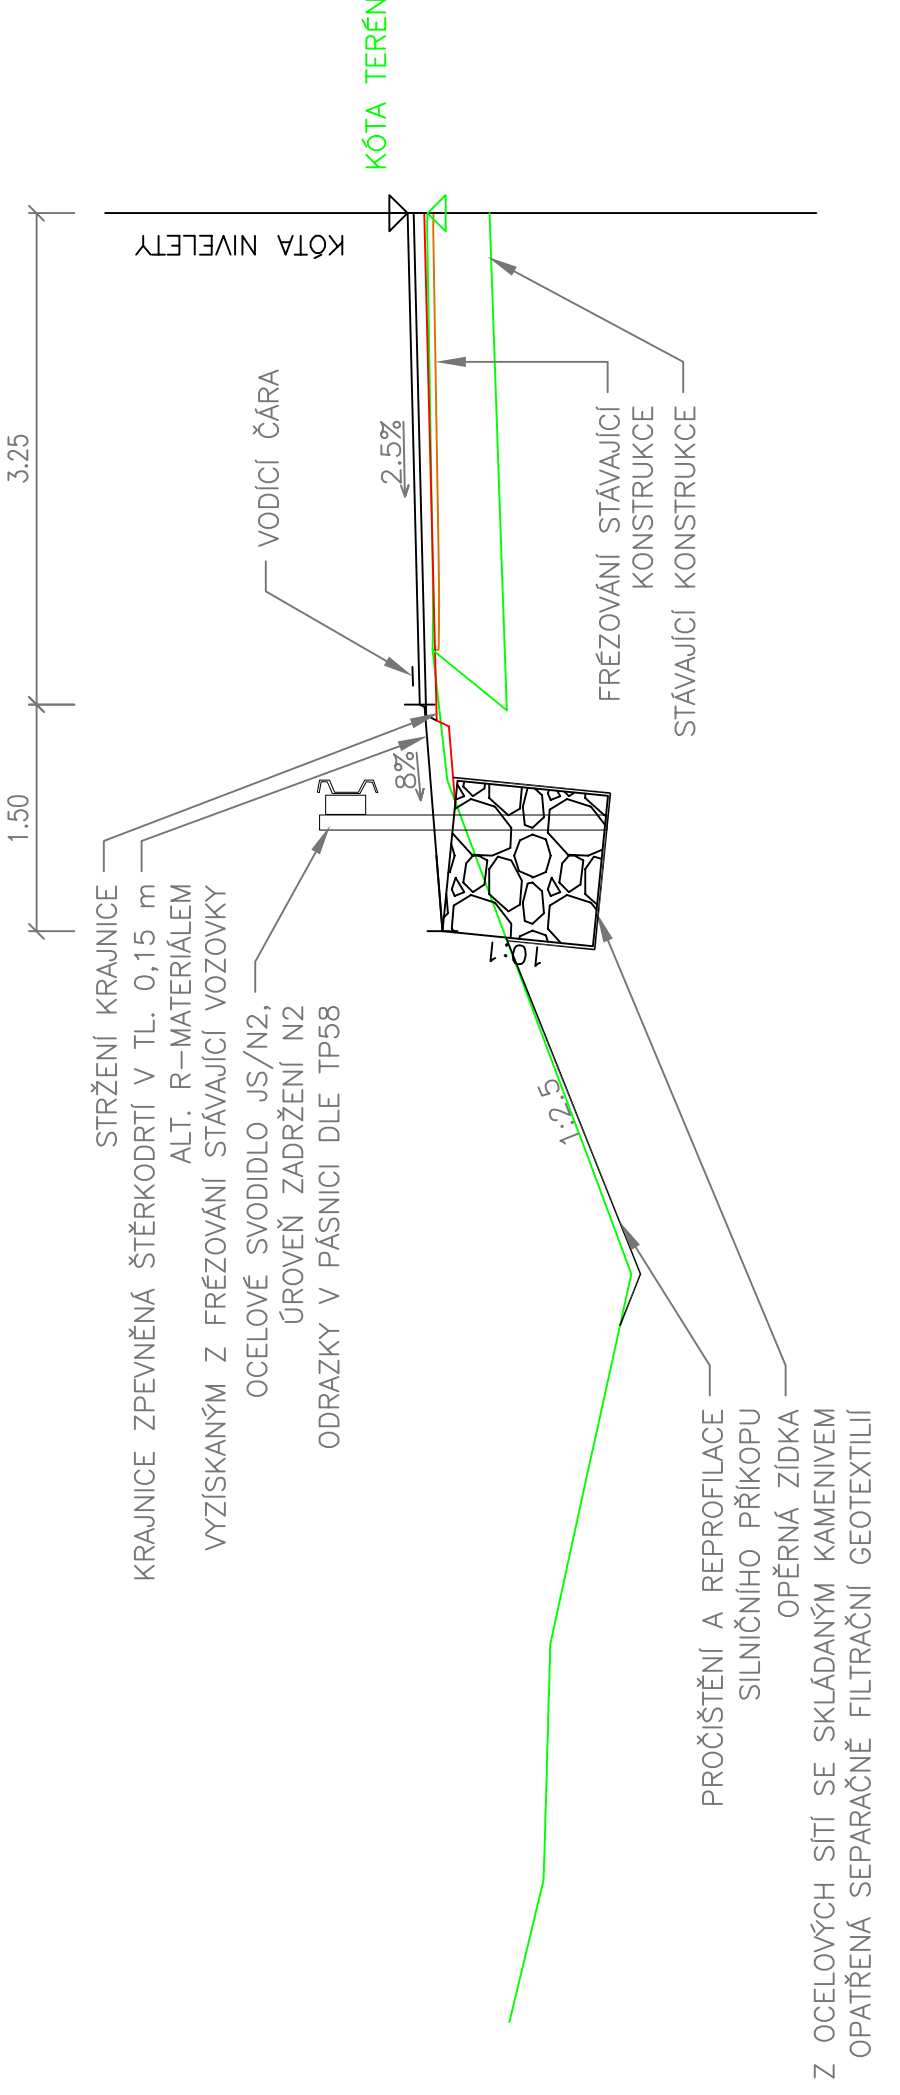

ÚPRAVA S PŘÍKOPOVOU TVÁRNÍ

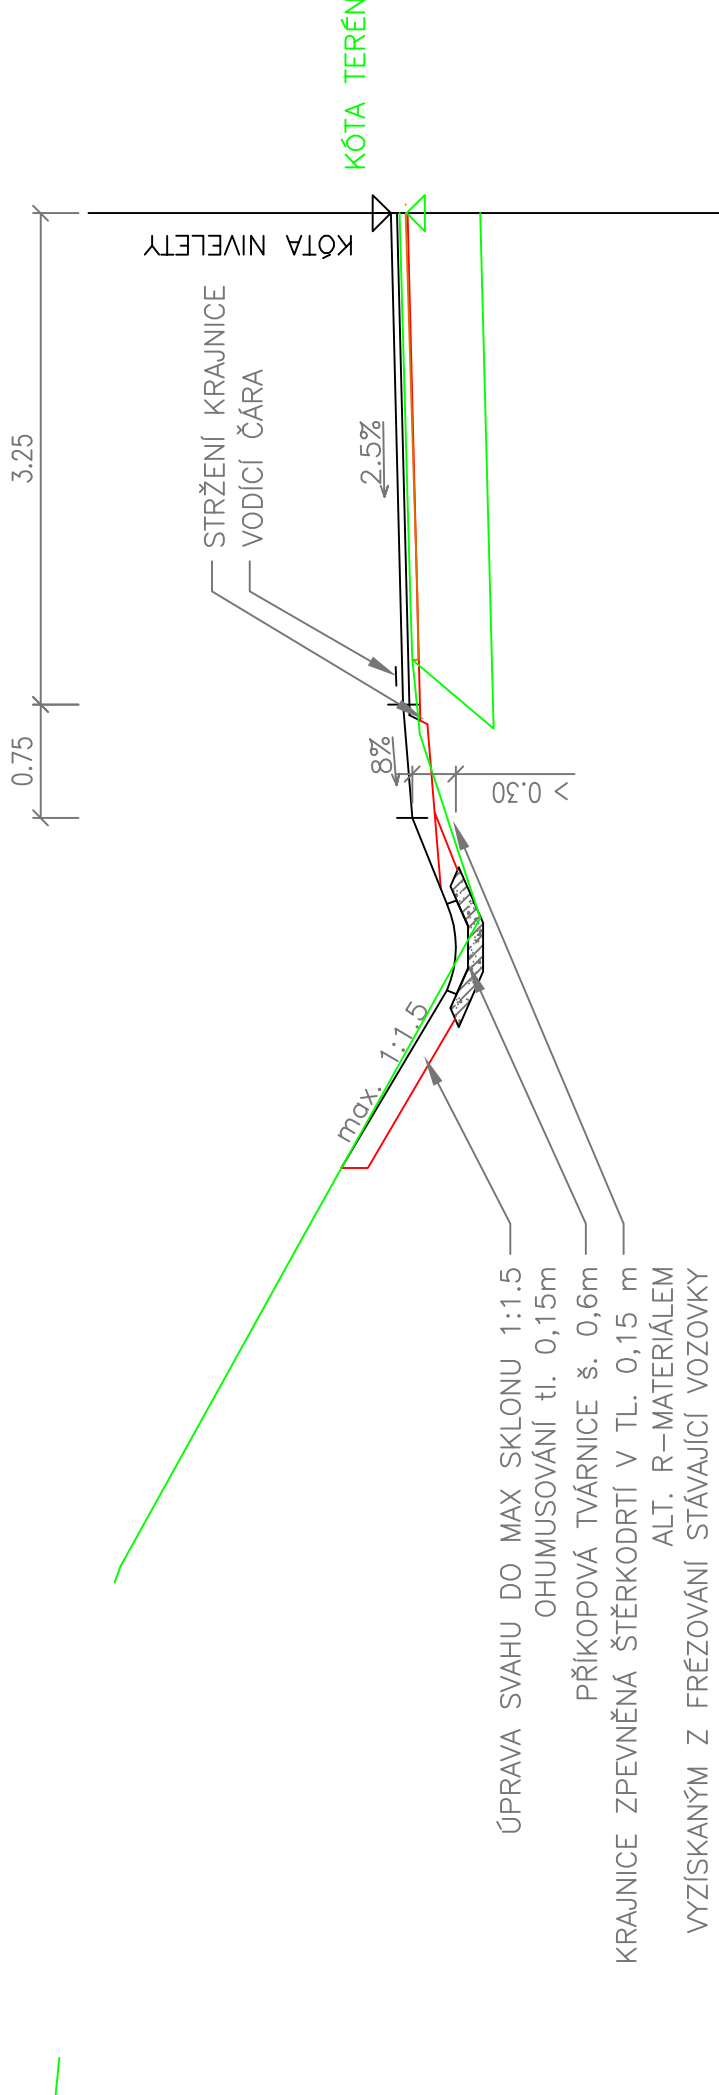

Výškový systém: BpV		Souřadnicový systém: S-JTSK	
Číslo zakázky:	17 197 00	HP:	Ing. Martin HAVLÍK
Schválil:		Zodp. projektant:	Ing. Martin HAVLÍK
Tech. kontrola:	Ing. Jan HRACHOVEC	Vypracoval:	Ing. Kamila MATZNEROVÁ
730657686, hrachovec@uprava.cz		730657686, matznerova@uprava.cz	
Příloha 4, Revize 188, 147 14		Příloha 4, Revize 188, 147 14	
OBJEDNATEL: KSÚS Karlovarského kraje		Kraj: KARLOVARSKÝ	
Akce: II/208 MODERNIZACE SILNICE HLINKY-BOCHOV		Stupeň: DSP/PDPS	
Objekt: SO 103 - Modernizace silnice úsek 5 (extravilán Německý Chloumek - BochoV)		Č. přílohy: Souprava	
Příloha: VZOROVÉ PŘÍČNÉ ŘEZY 1:50		4.	