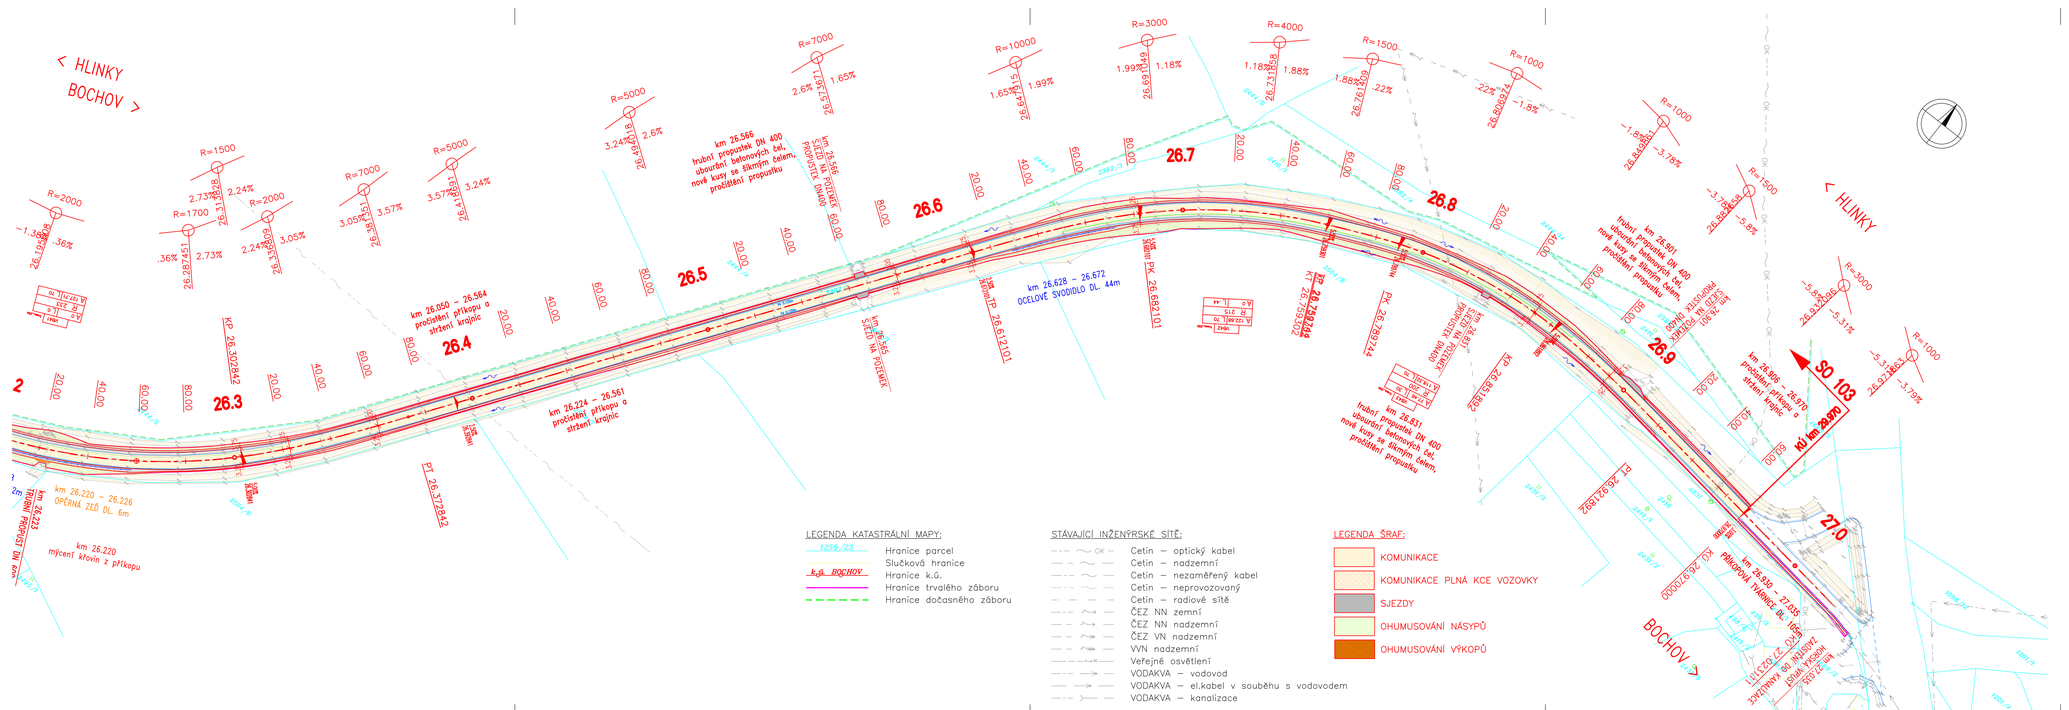

LEGENDA KATASTRÁLNÍ MAPY:

- 1259/23 — Hranice parcel
- Slučková hranice
- k.ú. BOCHOV — Hranice k.ú.
- Hranice trvalého záboru
- Hranice dočasného záboru

STÁVAJÍCÍ INŽENÝRSKÉ SÍTĚ:

- Cetin – optický kabel
- Cetin – nadzemní
- Cetin – nezaměřený kabel
- Cetin – neprovozovaný
- Cetin – radiové sítě
- ČEZ NN zemní
- ČEZ NN nadzemní
- ČEZ VN nadzemní
- VVN nadzemní
- Veřejné osvětlení
- VODAKVA – vodovod
- VODAKVA – el.kabel v souběhu s vodovodem
- VODAKVA – kanalizace

LEGENDA ŠRAF:

- KOMUNIKACE
- KOMUNIKACE PLNÁ KCE VOZOVKY
- SJEZDY
- OHUMUSOVÁNÍ NÁSYPŮ
- OHUMUSOVÁNÍ VÝKOPŮ

Výškový systém: Bpv

Souřadnicový systém: S–JTSK

Číslo zakázky: 17 197 00	HIP: Ing. Martin HAVLÍK	602619782, mha@pontex.cz	PONTEX s.r.o. Praha 4, Bezová 1658, 147 14
Schválil:	Zodp. projektant:		
Tech. kontrola: Ing. Jan HRACHOVEC	Vypracoval: Ing. Kamila MATZNEROVÁ	730857686, matznerova@pugrpha.cz	VPÚ DECO PRAHA a.s. Podolská 1014/20, 140 00, Praha 4

Objednatel: KSÚS Karlovarského kraje	Obec: BOCHOV, HLINKY	Kraj: KARLOVARSKÝ	
Akce: II/208 MODERNIZACE SILNICE HLINKY–BOCHOV		Datum: 12/2017	Stupeň: DSP/DPDS
Část: B.2 KOORDINAČNÍ SITUACE		Souprava	Č. přílohy: B.2.12
Příloha: KOORDINAČNÍ SITUACE km 26.300 – 26.970 1:1000			