


TP 170
Třída dopravního zatížení – V
Návrhová úroveň porušení – D1
Konstrukce – D1–N–2
Podloží – PIII (45MPa)

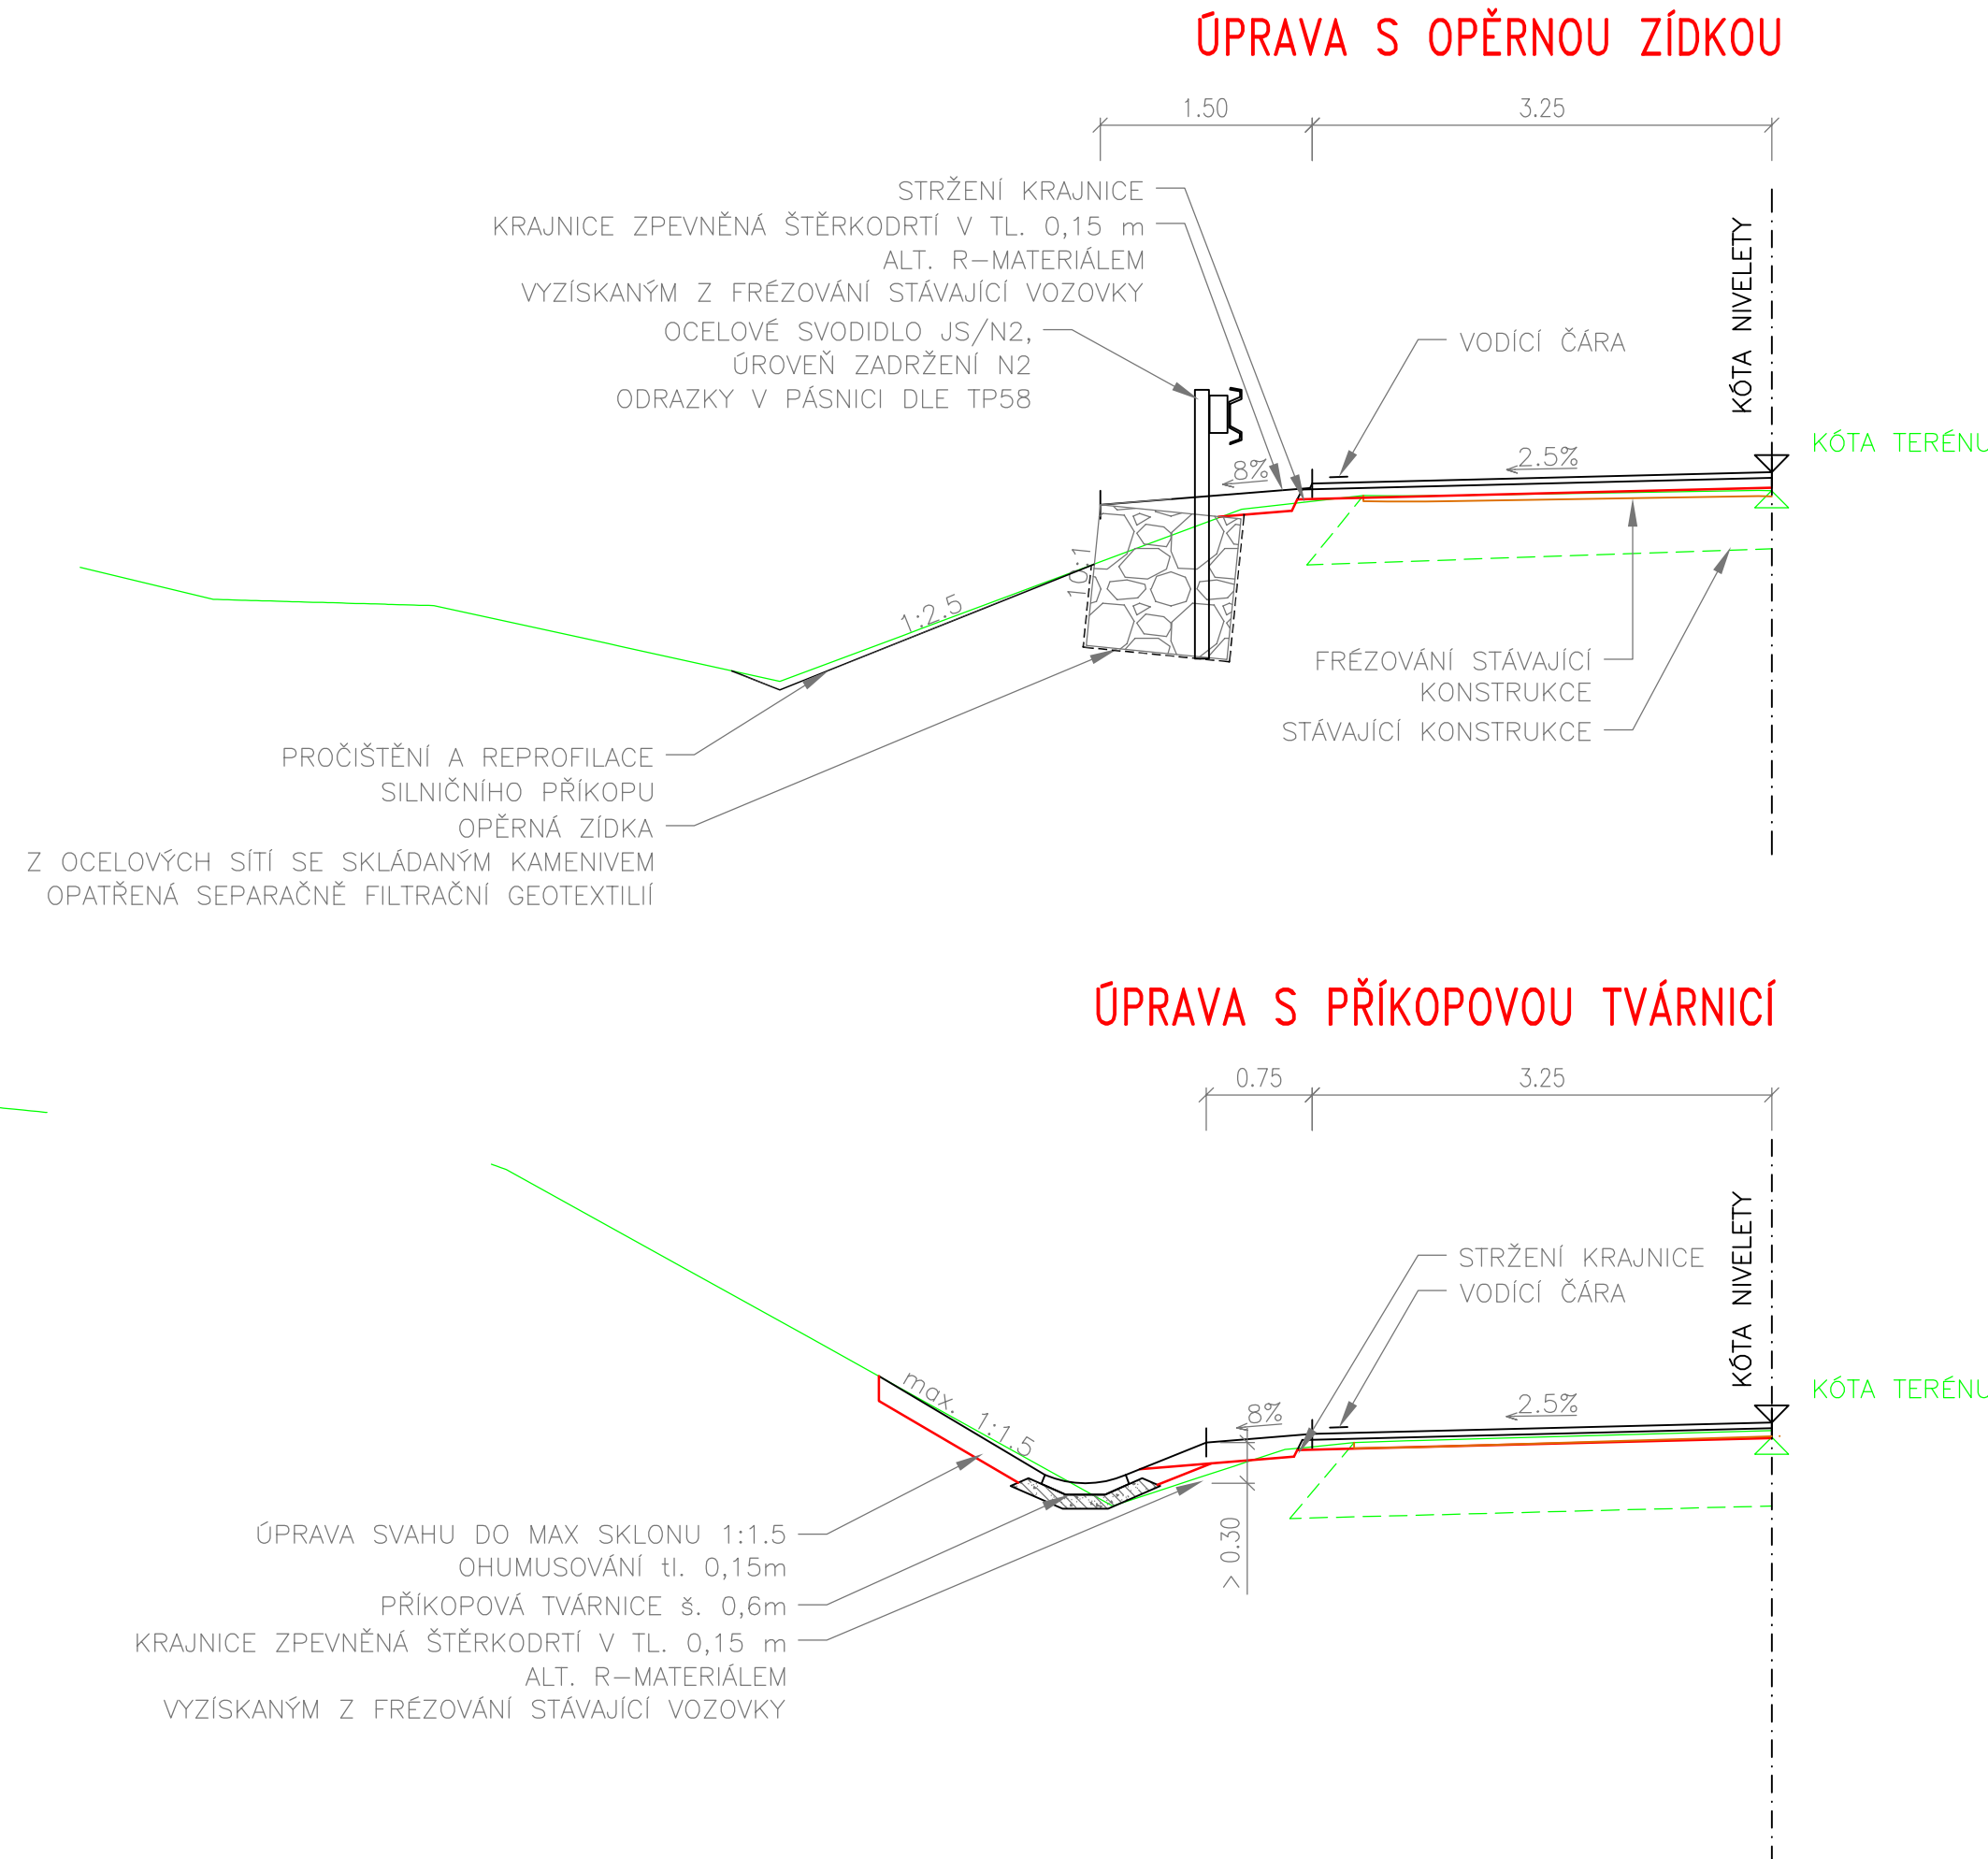

Výškový systém: Bpv		Souřadnicový systém: S-JTSK	
Číslo zakázky:	17 197 00	HIP:	Ing. Martin HAVLÍK 602619782, mha@pontex.cz
Schválil:		Zodp. projektant:	
Tech. kontrola:	Ing. Jan HRACHOVEC 730857686, hrachovec@vpupraha.cz	Vypracoval:	Ing. Tereza ŠNOUROVÁ 604220702, snourova@vpupraha.cz
Objednatel: KSÚS Karlovarského kraje		Obec: BOCHOV, HLINKY	
Akce: II/208 MODERNIZACE SILNICE HLINKY-BOCHOV		Kraj: KARLOVARSKÝ	
Objekt: SO 102 – Modernizace silnice úsek 3 (extravilán most ev.č. 208-005 – Německý Chloumek)		Datum	Stupeň
Příloha: VZOROVÉ PŘÍČNÉ ŘEZY 1:50		12/2017	DSP/PDPS
		Souprava	Č. přílohy
			4.