


FOLIOVÁ GRAFIKA S PRODLOUŽENOU ŽIVOTNOSTÍ, PÍSMO ARIAL NARROW, TUČNÉ, VÝŠKA 80mm; ODSTÍN RAL 9005
HLAVNÍ NÁZEV

FOLIOVÁ GRAFIKA S PRODLOUŽENOU ŽIVOTNOSTÍ, PÍSMO ARIAL NARROW, TUČNÉ, VÝŠKA 45mm; ODSTÍN RAL 9005
JMÉNO PRIMÁŘE/ VEDOUCÍHO

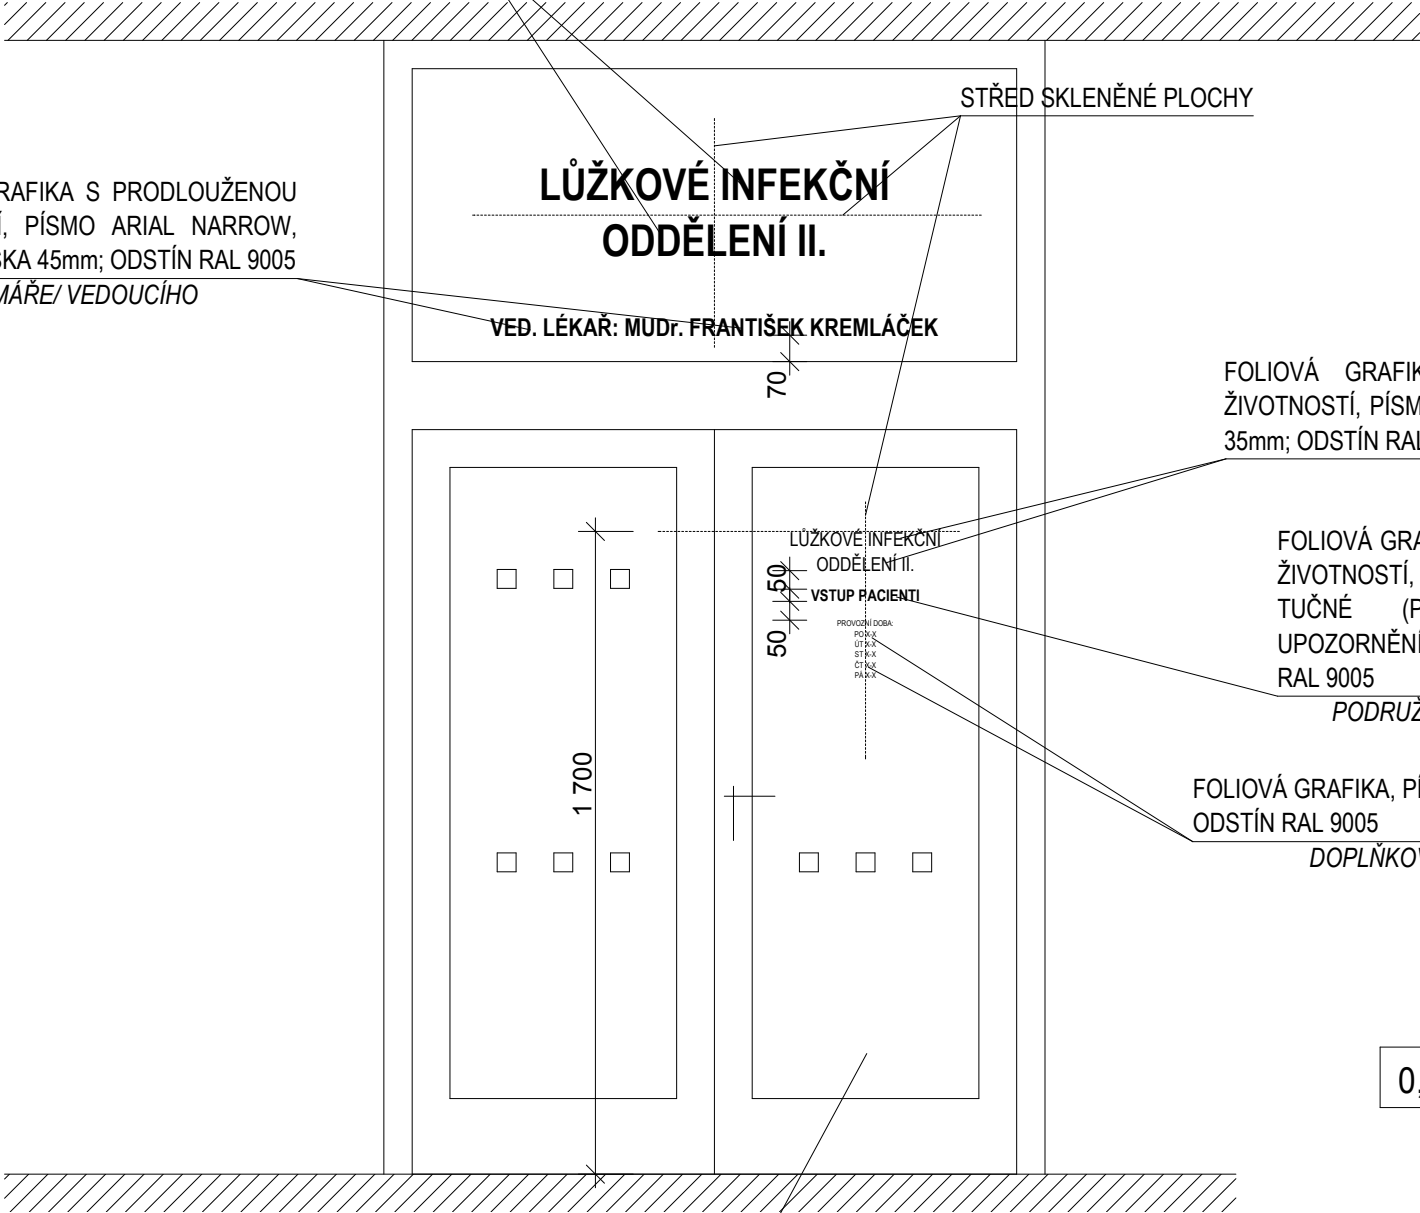

FOLIOVÁ GRAFIKA S PRODLOUŽENOU ŽIVOTNOSTÍ, PÍSMO ARIAL NARROW, VÝŠKA 35mm; ODSTÍN RAL 9005

HLAVNÍ NÁZEV

FOLIOVÁ GRAFIKA S PRODLOUŽENOU ŽIVOTNOSTÍ, PÍSMO ARIAL NARROW, TUČNÉ (PLATÍ POUZE PRO UPOZORNĚNÍ), VÝŠKA 30mm; ODSTÍN RAL 9005

PODRUŽNÉ UPOZORNĚNÍ/ NÁZEV

FOLIOVÁ GRAFIKA, PÍSMO ARIAL, VÝŠKA 15mm; ODSTÍN RAL 9005


DOPLŇKOVÁ ČÁST PRO INFORMACE

V PŘÍPADĚ, ŽE SE JEDNÁ O PERMANENTNĚ OTEVŘENÉ KŘÍDLO, JE NUTNO POPISY PŘESUNOUT NA NEOTVÍRAVOU ČÁST

0,000 = 487,510 m n.m. B.p.v.

D2.51 LÉKAŘSKÁ TECHNOLOGIE / A1

TENTO VÝKRES A JEHO DETAILS JSOU MAJETKEM ZHOTOVITELE A NESMÍ BÝT POUŽIT CELÝ ANI Z ČÁSTI BEZ JEHO PÍSEMNÉHO SOUHLASU (DLE ZÁKONA Č. 121/2000 Sb.).

ZPRACOVATEL DÍLČÍ ČÁSTI: Atelier Penta v.o.s., Mrštíkova 12, 586 01 Jihlava			 Mrštíkova 12, 586 01, Jihlava tel. 567312451-4, fax 567312455											
VEDOUCÍ PROJEKTANT	VYPRACOVAL	KONTROLOVAL												
ING.ARCH. J. HOMOLKA, CSc.	ING.ARCH. J. PECHA	ING.ARCH. J. HOMOLKA, CSc.												
			 Mrštíkova 12, 586 01, Jihlava tel. 567312451-4, fax 567312455											
GENERÁLNÍ PROJEKTANT: Atelier Penta v.o.s., Mrštíkova 12, 586 01 Jihlava														
VEDOUCÍ PROJEKTANT		HLAVNÍ INŽENÝR PROJEKTU												
ING.ARCH. JAROMÍR HOMOLKA, CSc.		ING. VIKTOR ŠLAPAL	<table><tr><td>FORMÁT</td><td>2 x A4</td></tr><tr><td>DATUM</td><td>05 / 2015</td></tr><tr><td>STUPEŇ</td><td>DPS</td></tr><tr><td>ZAK. ČÍSLO</td><td>A 43-14-P</td></tr><tr><td>MĚŘÍTKO</td><td>Č. VÝKRESU 1:20 D2.51-16/A1</td></tr></table>		FORMÁT	2 x A4	DATUM	05 / 2015	STUPEŇ	DPS	ZAK. ČÍSLO	A 43-14-P	MĚŘÍTKO	Č. VÝKRESU 1:20 D2.51-16/A1
FORMÁT	2 x A4													
DATUM	05 / 2015													
STUPEŇ	DPS													
ZAK. ČÍSLO	A 43-14-P													
MĚŘÍTKO	Č. VÝKRESU 1:20 D2.51-16/A1													
INVESTOR : Karlovarský kraj, Závodní 353/88, 360 21 Karlovy Vary														
NÁZEV AKCE:														
KARLOVARSKÁ KRAJSKÁ NEMOCNICE a.s. - NEMOCNICE V CHEBU DOKONČENÍ REVITALIZACE AREÁLU NEMOCNICE V CHEBU														
VÝKRES														
SCHÉMA GRAFIKY PROSKL. DVEŘÍ														

V RÁMCI VÝKRESU JE UVEDNO POUZE OBECNÉ SCHÉMA ŘEŠENÍ.
PŘED VLASTNÍ VÝROBOU NUTNO KONEČNÉ POČTY PRVKŮ , PROVEDENÍ A KONKRÉTNÍ TEXTOVÉ ZNĚNÍ ODSOUHLASIT S UŽIVATELEM V RÁMCI KD STAVBY.
JAKÁKOLIV ZMĚNA BUDE NEJDŘÍVE KONZULTOVÁNA/ ODSOUHLASENA UŽIVATELEM!!
NEDÍLNOU SOUČÁSTÍ DODÁVKY JE PŘEDLOŽENÍ ZÁKLADNÍCH SCHÉMAT ROZMÍSTĚNÍ PRVKŮ NA JEDNOTLIVÝCH PODLAŽÍCH A JEJICH KOORDINACE S OSTATNÍMI PROFESEMI (ELEKTRO, ZTI APOD.).
DODÁVKA VČETNĚ MONTÁŽE.

POZNÁMKA

- PŘI PROVÁDĚNÍ JE NUTNO POSTUPOVAT DLE PLATNÝCH ČSN A TECHNOLOGICKÝCH PRAVIDEL S OHLEDEM NA VŠECHNY PLATNÉ PŘEDPISY BOZP.
- POKUD DOJDE PŘI PROVÁDĚNÍ K NEJASNOSTEM NEBO NEPŘEDVÍDANÝM OKOLNOSTEM JE NUTNO NEPRODLENĚ INFORMOVAT PROJEKTANTA A UPŘESNIT DALŠÍ POSTUP PRACÍ.
- POUŽITÉ ODSTÍNY/ DEKORY JEDNOTLIVÝCH PRVKŮ A MATERIÁLŮ JE TŘEBA CHÁPAT JAKO ZÁKLADNÍ POPIS STANDARDU A PŘED VYBRÁNÍM VÝSL. PRODUKTU JE NUTNO PŘEDLOŽIT VZOREK PRO ODSOUHLASENÍ.