SITUACE - FÁZE Č. 1
M 1:500

LEGENDA:

- Nové hrany
- Stavající stav, zaměření
- Hranice pozemků
- 🟧 Nové komunikace - asfaltobetonový kryt
- ▨ Svahy zářezů
- 🟩 Svahy násypů
- ⬜ Stávající asfaltová vozovka
- ⬜ Stávající vodní plochy či vodoteče
- 🟥 Nezpevněná krajnice, asf. recyklát
- 🟩 Městská zeleň, travnaté a jiné zelené plochy
- ▨ Objekty určené k demolici rekultivace vozovky (SO 002, SO 801)

LEGENDA STÁV. INŽENÝRSKÝCH SÍTÍ:

- sdělovací vedení nadzemní
- elektro NN nadzemní
- elektro VN nadzemní
- sdělovací vedení rušené

upozornění
Zákresy podzemních zařízení (sítí) neslouží jako vytyčovací výkres.
Před zahájením stavebních prací je nutno zajistit jejich vytyčení dle platných předpisů

LEGENDA NOVÝCH INŽENÝRSKÝCH SÍTÍ:

- nové kabelové vedení NN
- nové kabelové vedení NN v chráničce
- nové venkovní vedení NN
- nové vedení VN 22 kV

stavební objekty:

- SO 001 - DENDROLOGICKÝ PRŮZKUM
- SO 002 - BOURÁNÍ ASFALTOVÝCH PLOCHA A SEJMUTÍ ORNICE
- SO 003 - BOURÁNÍ MOSTU
- SO 101 - MODERNIZACE SILNICE II/210
- SO 102.1 - MODERNIZACE SILNICE II/210
- SO 102.2 - MODERNIZACE SILNICE III/21042
- SO 131 - PROPUSTEK V KM 0,100
- SO 191 - DOPRAVNÍ ZNAČENÍ
- SO 201 - NOVÝ MOST SILNICE III/21042
- SO 401 - PŘELOŽKA ELEKTRO VN - samost. akce ČEZ
- SO 402 - PŘELOŽKA ELEKTRO NN - samost. akce ČEZ
- SO 801 - REKULTIVACE
- SO 901 - DOPRAVNĚ INŽENÝRSKÉ OPATŘENÍ

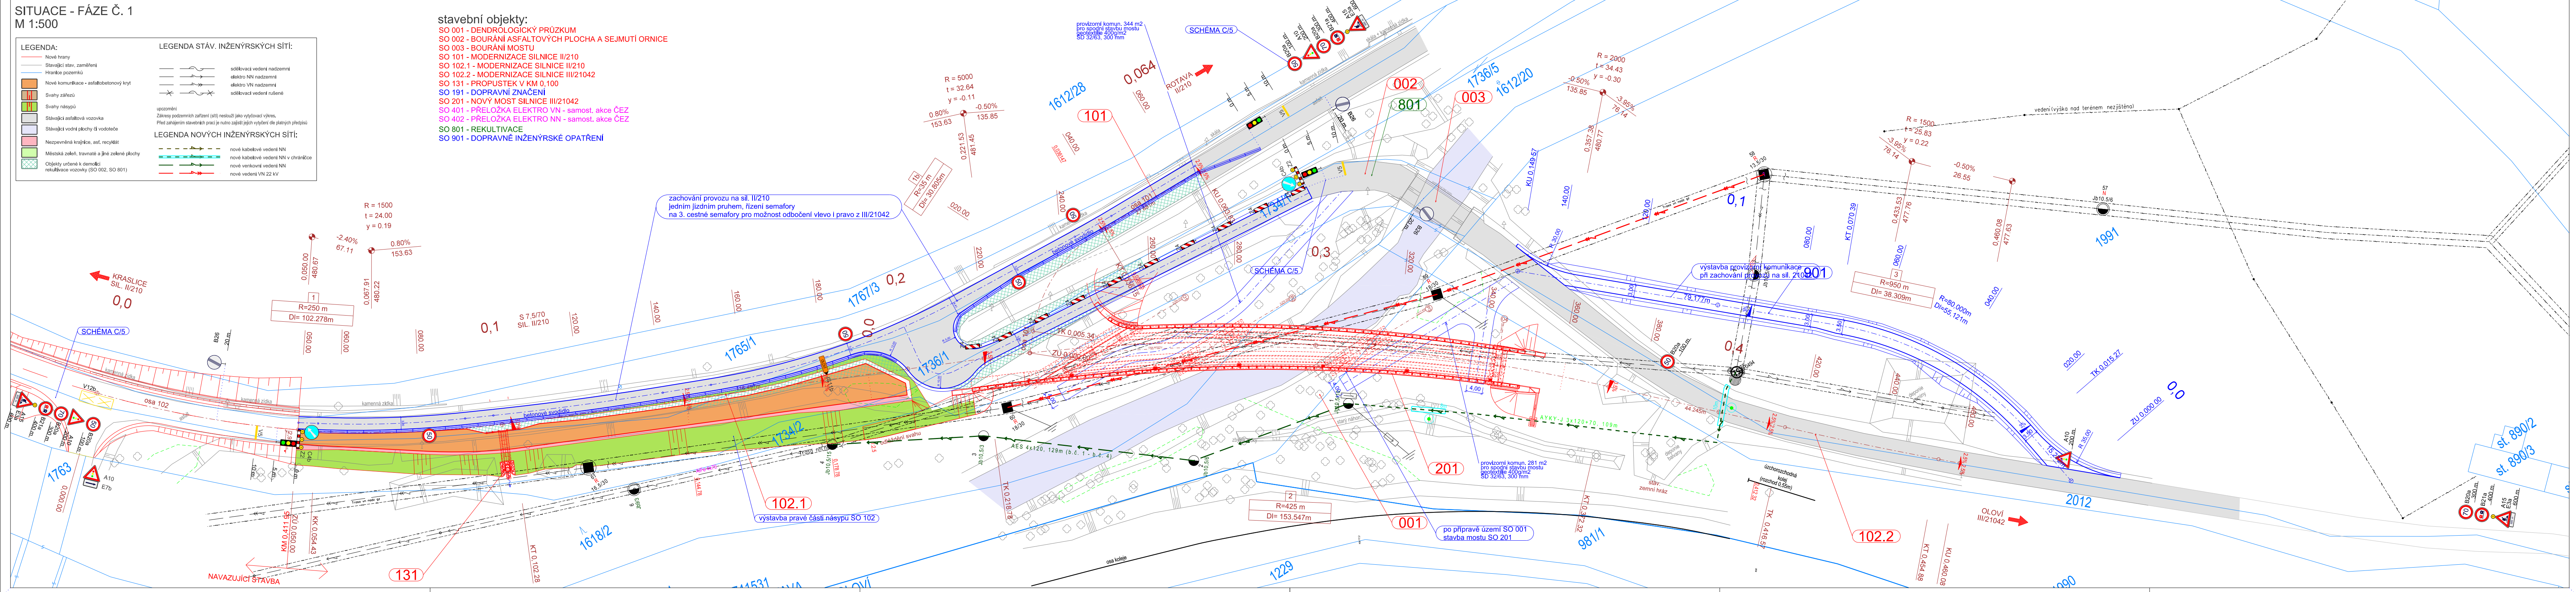
zachování provozu na sil. II/210
jedním jízdním pruhem, řízení semafory
na 3. cestné semafory pro možnost odbočení vlevo i pravo z III/21042
provizorní komun. 344 m2
pro spodní stavbu mostu
geotextílie 400g/m2
SD 32/63, 300 mm
SCHÉMA C/5
0,064
ROTAVA
II/210
KRASLICE
SIL. II/210
0,0
0,1
0,2
0,3
0,4
SCHÉMA C/5
výstavba provizorní komunikace
při zachování provozu na sil. 21042
901
R=950 m
Dl= 38.309m
provizorní komun. 281 m2
pro spodní stavbu mostu
geotextílie 400g/m2
SD 32/63, 300 mm
po přípravě území SO 001
stavba mostu SO 201
výstavba pravé části násypu SO 102
001
002
003
101
102.1
102.2
131
201
801
R=35 m
Dl= 30.805m
R=250 m
Dl= 102.278m
R=425 m
Dl= 153.547m
stáv.
zemní hráz
deponie
balvany
OLOVÍ
III/21042
NAVAZUJÍCÍ STAVBA
1991
2012
981/1
1612/28
1612/20
1736/5
1767/3
1765/1
1736/1
1734/2
1618/2
1763
1229

SOUŘADNICOVÝ SYSTÉM S-JTSK
VÝŠKOVÝ SYSTÉM Bpv

INVESTOR

KRAJSKÁ SPRÁVA A ÚDRŽBA SILNIC
KARLOVARSKÉHO KRAJE, p.o.
Chebská 282, 356 01 Sokolov

SO 901 DOPRAVNĚ INŽENÝRSKÉ OPATŘENÍ

STAVBA

II/210 MODERNIZACE
KŘIŽOVATKY
ANENSKÉ ÚDOLÍ

S.A.W. CONSULTING s.r.o.
Prašná 2324, 407 47 Varnsdorf
středisko UL: Masarykova 633/318, 400 01 Ústí n. L.
web: www.sawconsulting.cz e-mail: info@sawconsulting.cz

VYPRACOVAL	ZODPOVĚDNÝ PROJEKTANT	TECHNICKÁ KONTROLA
ING. FILIP KUČERA	ING. FILIP KUČERA	JAROSLAV ZAVADIL, DiS.
		Zavadil

INVESTOR	**KSÚS KK, p.o.**
ZAKÁZKOVÉ ČÍSLO	**2017-049**
DATUM	**12/2017**
STUPEŇ	**DSP/PDPS**
MĚŘÍTKO	**1:500**
Č. PŘÍLOHY	2.1
PARÉ	

PŘÍLOHA

SITUACE VÝSTAVBY - FÁZE Č.1