



POZNÁMKA :
- VŠECHNY HRANY ZKOST 20 x 20 mm.
- ÚPRAVA POHLEDOVÝCH PLOCH BETONU VIZ. TECHNICKÁ ZPRÁVA.


BETON:
C35/45-XF2, XD1, XC4 NOSNÁ KONSTRUKCE

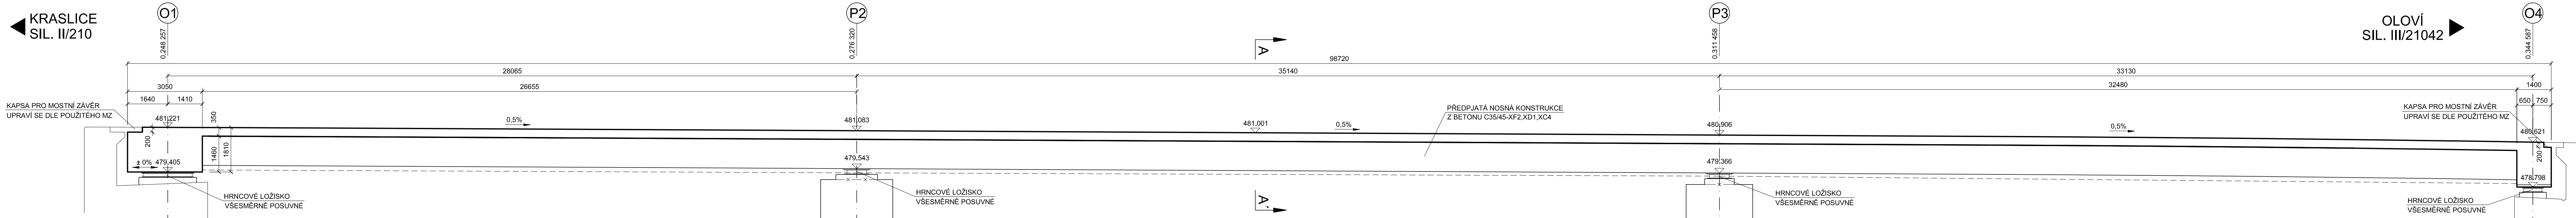


PŘÍČNÝ ŘEZ A-A' M1:50

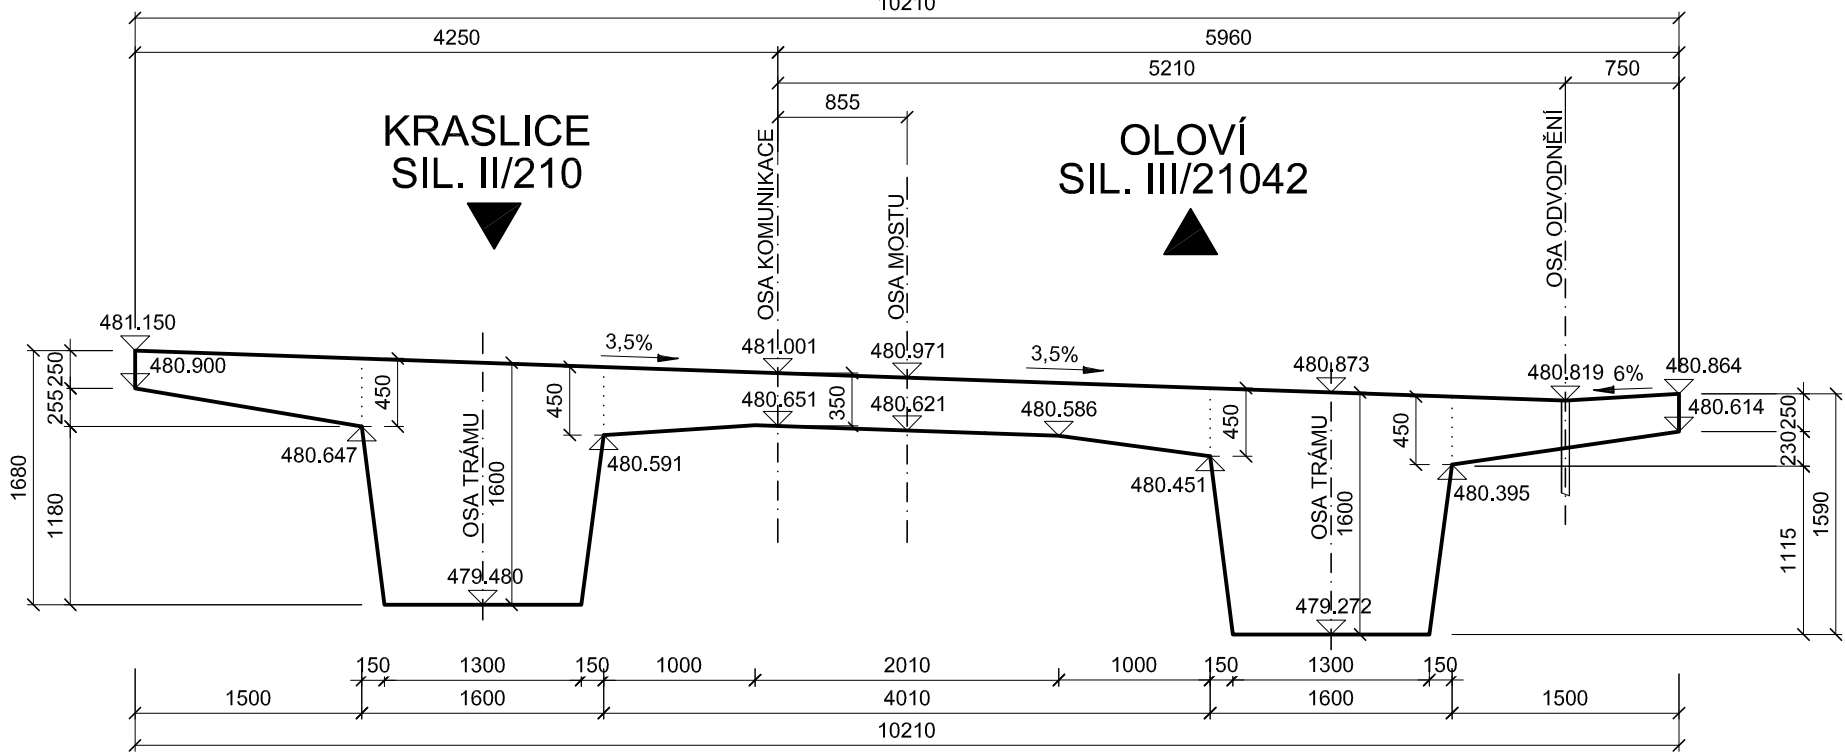


PŘÍČNÝ ŘEZ OPĚROU O1 M1:50

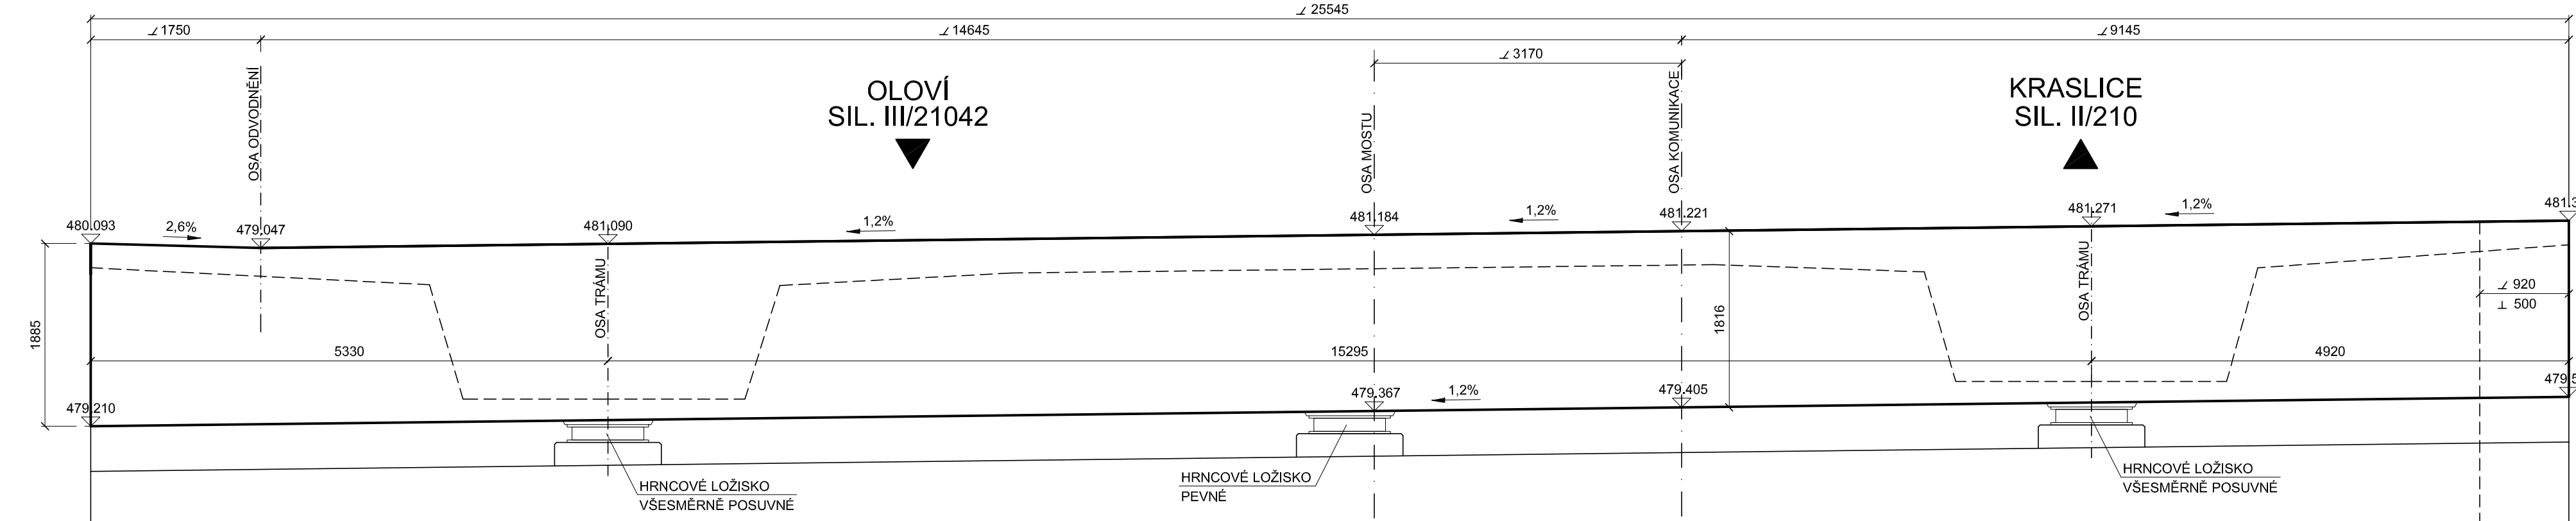


PŘÍČNÝ ŘEZ OPĚROU O4 M1:50

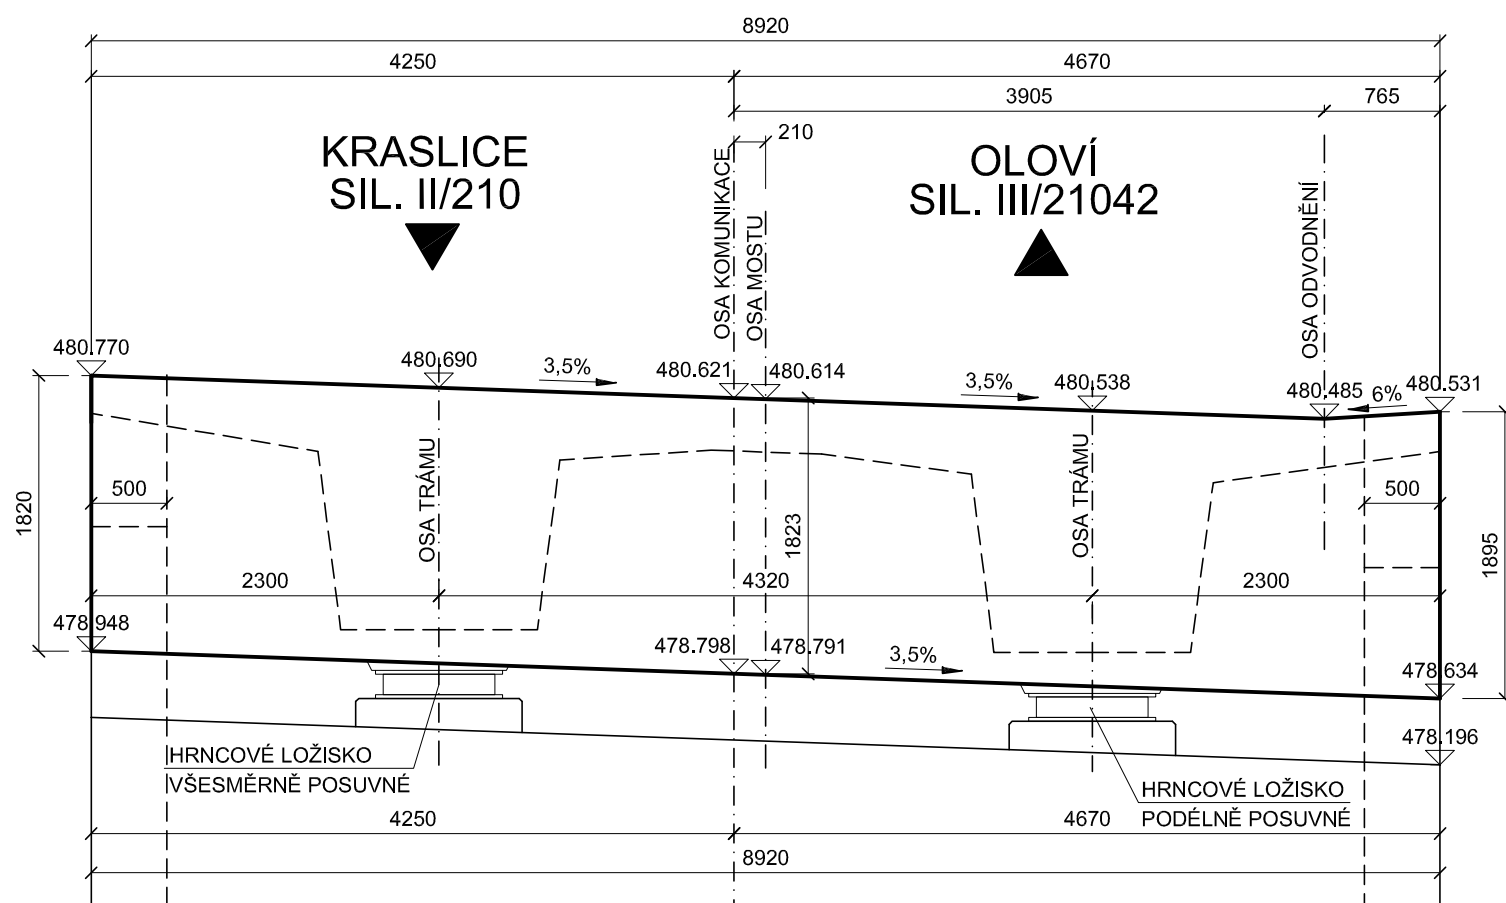

PŘÍČNÝ ŘEZ PILÍŘEM P2 M1:50

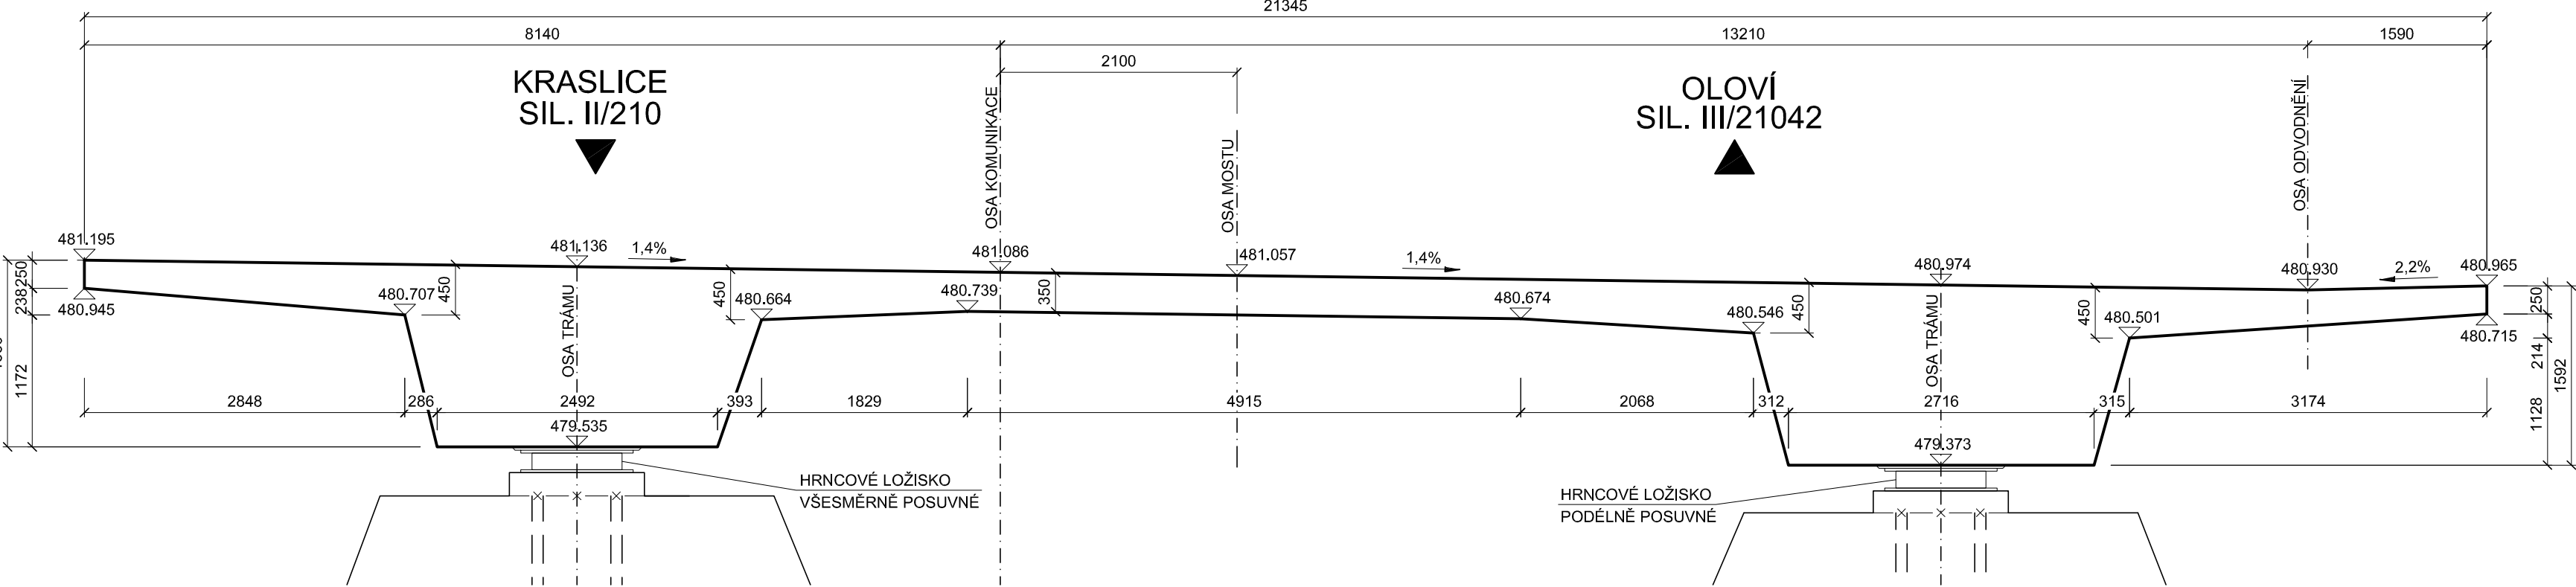



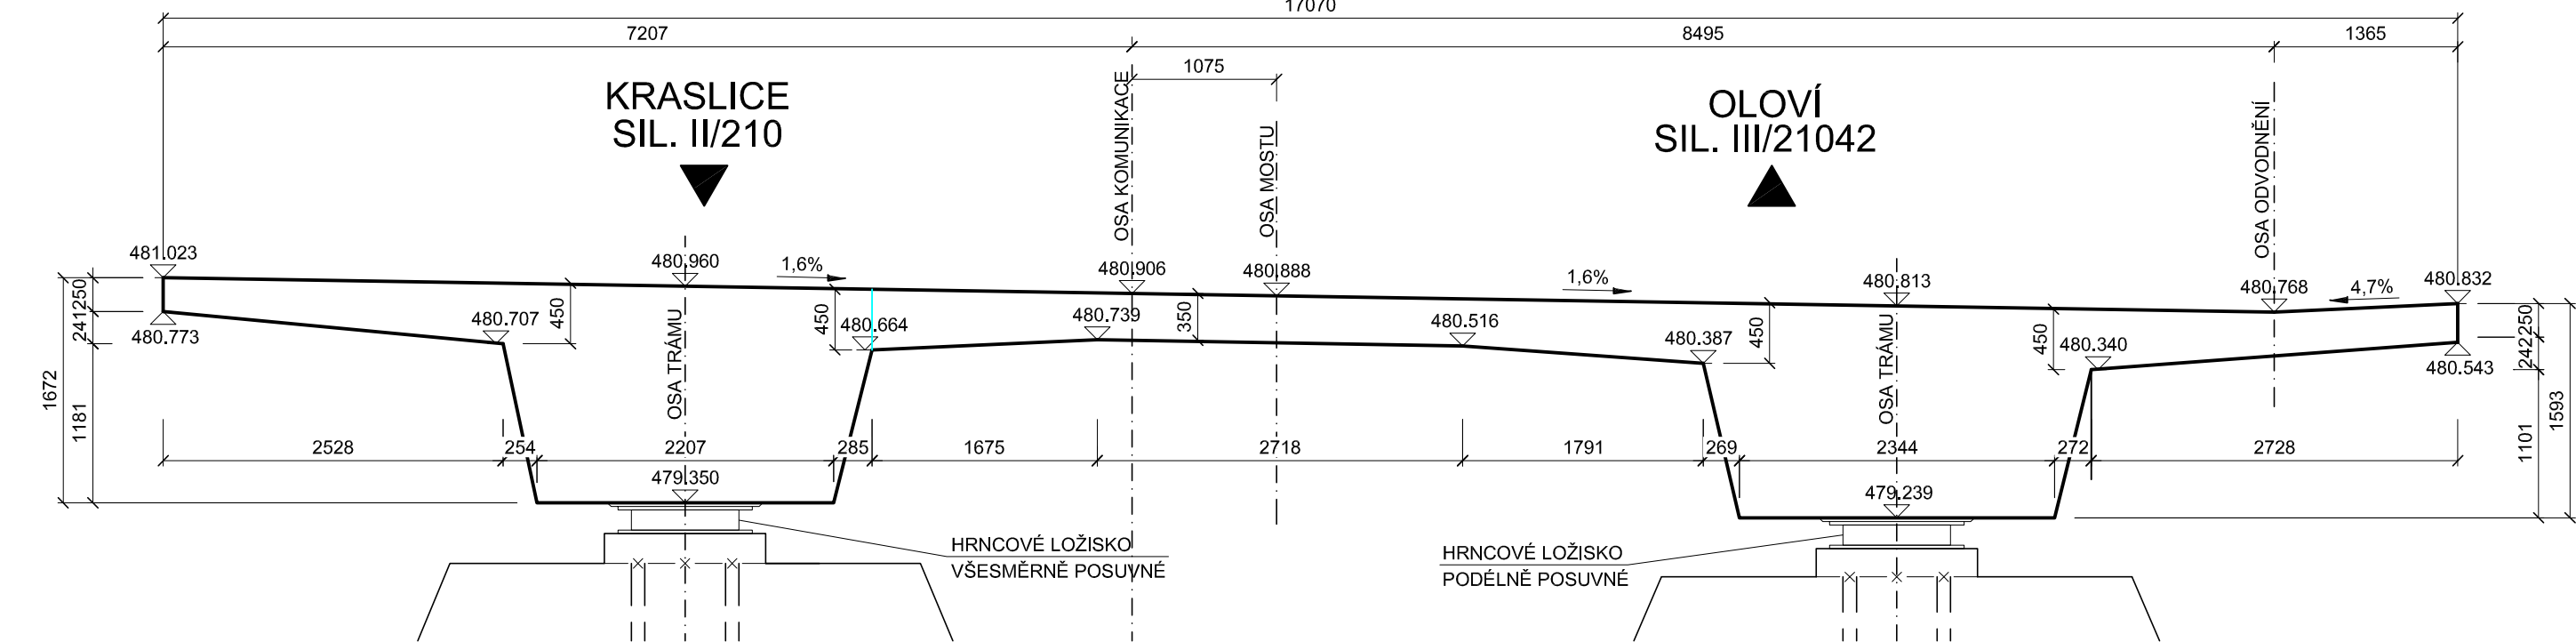

PŘÍČNÝ ŘEZ PILÍŘEM P3 M1:50



INVESTOR	
KRAJSKÁ SPRÁVA A ÚDRŽBA SILNIC KARLOVARSKÉHO KRAJE	
Chebská 282, 356 01 Sokolov	
	

SO 201	NOVÝ MOST SILNICE III/21042
--------	-----------------------------

STAVBA			II/210 MODERNIZACE KŘÍŽOVATKY ANENSKÉ ÚDOLÍ		 <div>S.A.W. CONSULTING s.r.o. <small>Prátná 2324, 407 47 Varnsdorf středisko UL: Masarykova 633/218, 400 01 Ústí n. L. web: www.sawconsulting.cz e-mail: info@sawconsulting.cz</small></div>
VYPRACOVAL	ZODPOVĚDNÝ PROJEKTANT	TECHNICKÁ KONTROLA	INVESTOR	KSUS KK	
ANDREA MAŠKOVÁ	JAROSLAV ZAVADIL, DIS.	ZLATA BRADÁČOVÁ, DIS.	2017-049	ZAKÁZKOVÉ ČÍSLO	
				01/2018	
PRÍLOHA			VÝKRES TVARU NOSNÉ KONSTRUKCE		12
			Č. PRÍLOHY		PARE