




1. ETAPA

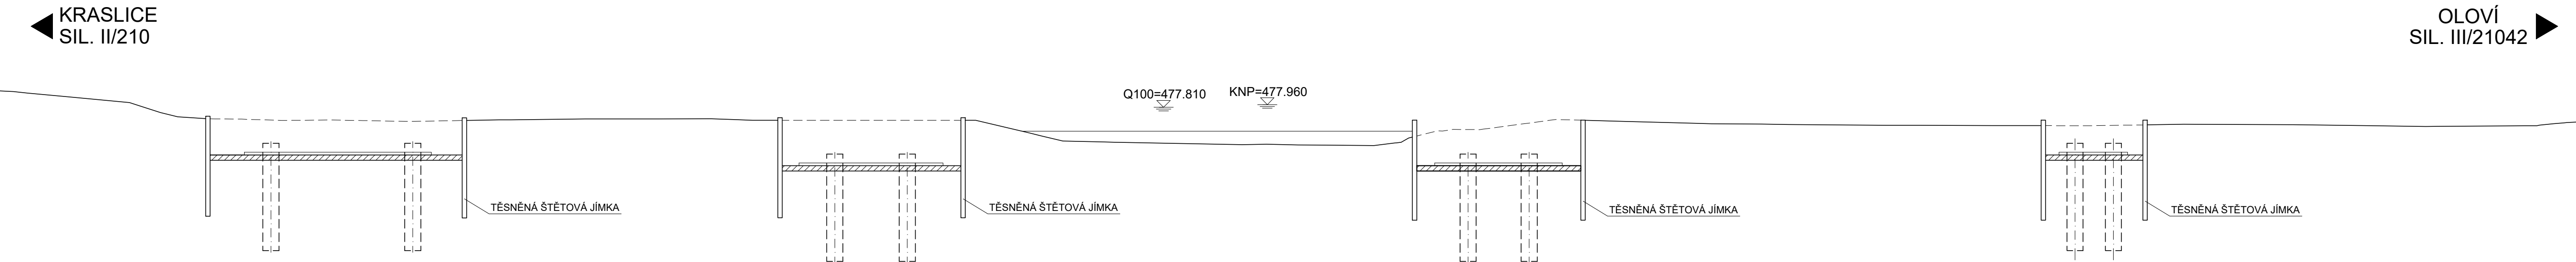


2. ETAPA

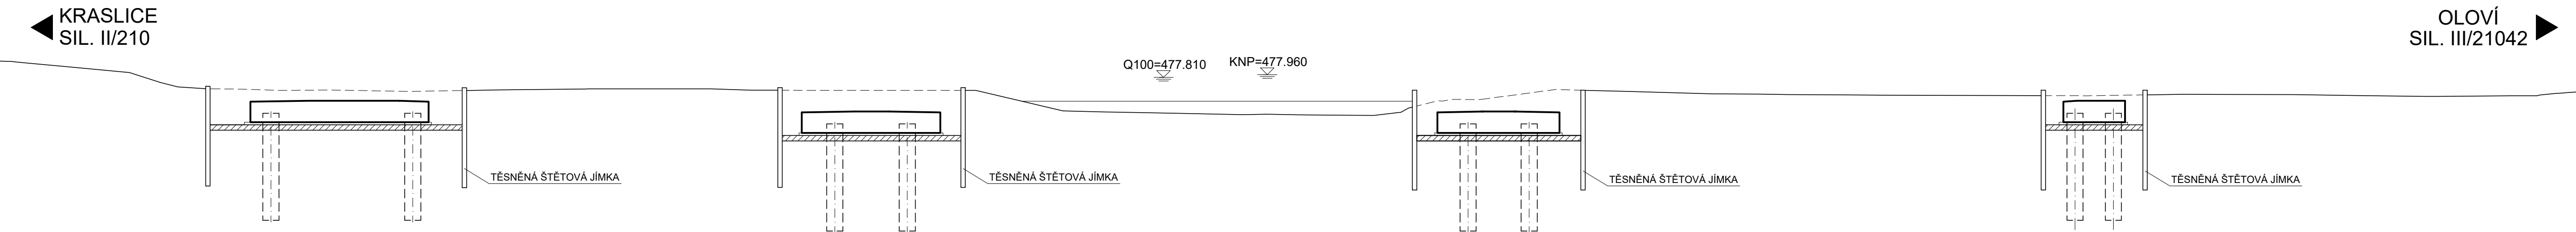


3. ETAPA

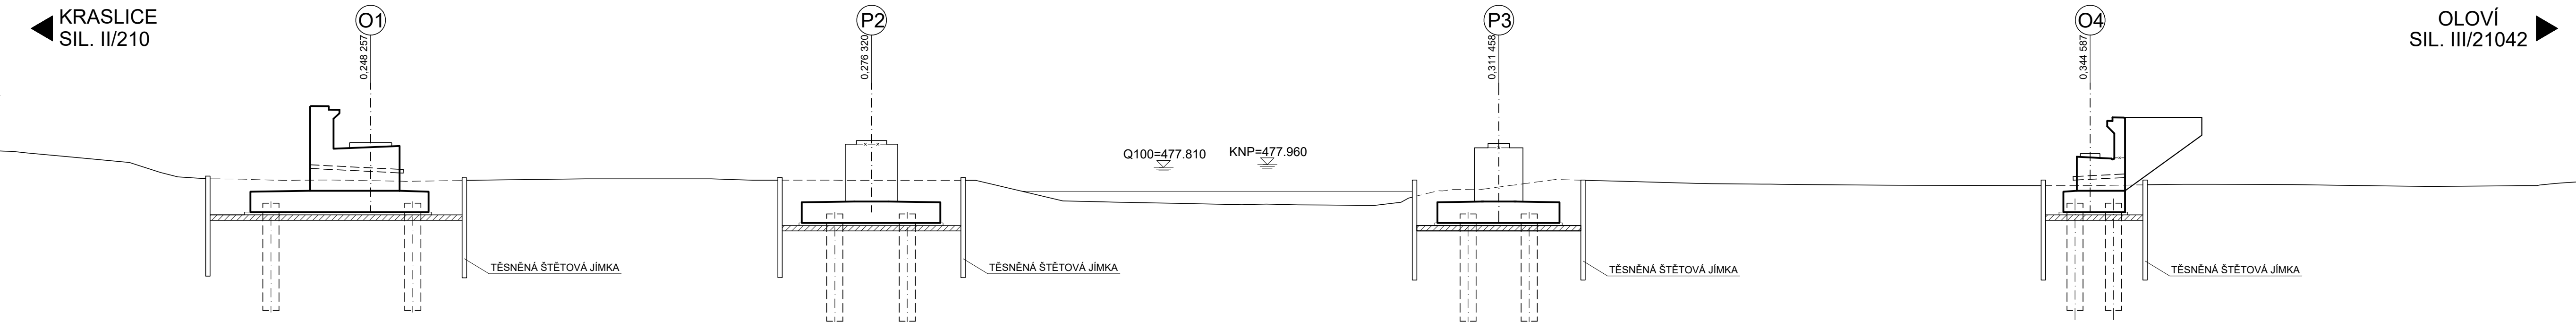

4. ETAPA

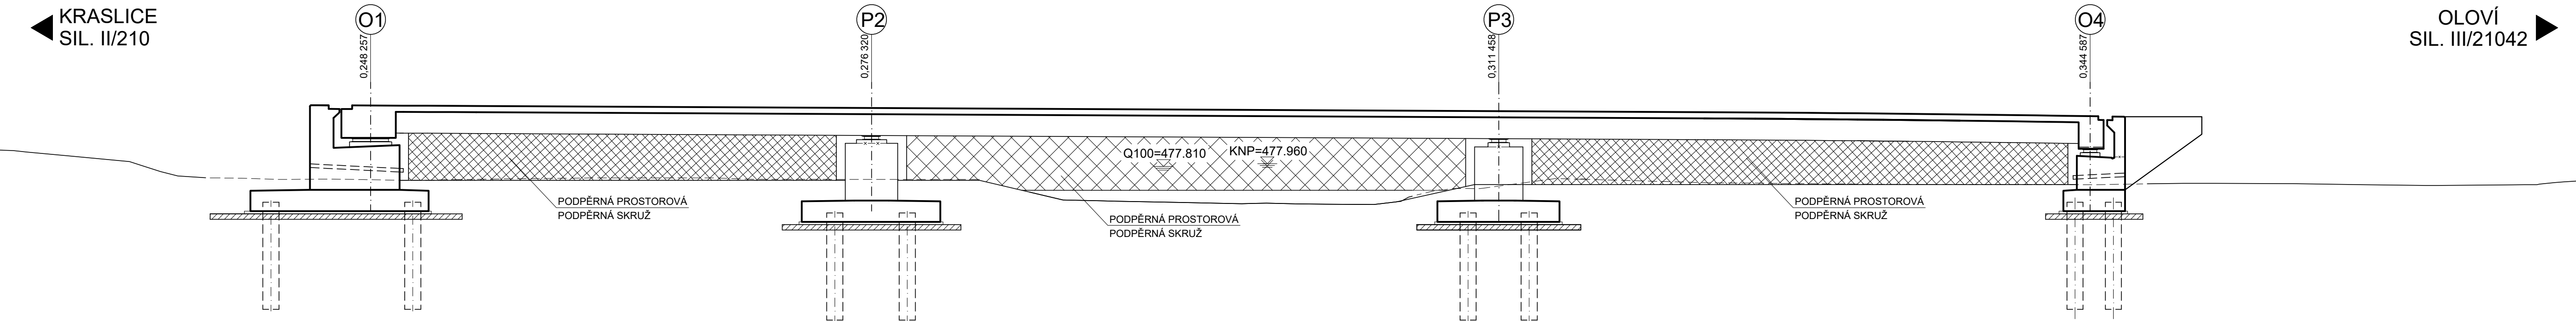

5. ETAPA

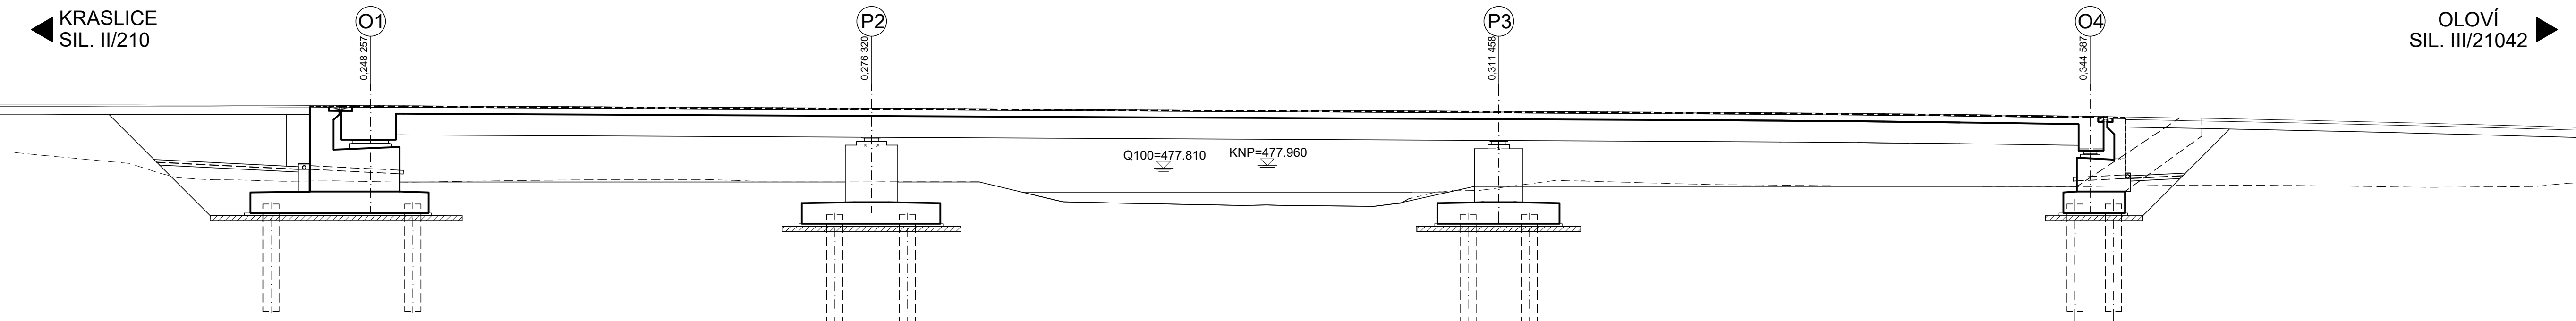


NAVRŽENÝ POSTUP VÝSTAVBY JE SCHÉMATICKÝ.
POSTUP VÝSTAVBY, POSTUP DEMOLIČNÍCH PRACÍ,
VELIKOST STAVEBNÍCH JAM, PODROBNĚ
ZHOTOVITEL UPRAVÍ DLE SKUTEČNĚ POUŽITÉ
TECHNOLOGIE A STROJNÍHO VYBAVENÍ.


INVESTOR

KRAJSKÁ SPRÁVA A ÚDRŽBA SILNIC
KARLOVARSKÉHO KRAJE

Chebská 282, 356 01 Sokolov



SO 201 NOVÝ MOST SILNICE III/21042

STAVBA			<div> S.A.W. CONSULTING s.r.o.</div> <div>Pražská 2324, 407 47 Varnsdorf středisko UL Masarykova 633/318, 400 01 Ústí n. L. web: www.sawconsulting.cz e-mail: info@sawconsulting.cz</div>	
II/210 MODERNIZACE KŘÍŽOVATKY ANENSKÉ ÚDOLÍ				
VYPRACOVAL	ZODPOVĚDNÝ PROJEKTANT	TECHNICKÁ KONTROLA	INVESTOR	KSÚS KK
JAROSLAV ZAVADIL, DIS.	JAROSLAV ZAVADIL, DIS.	ZLATA BRADÁČOVÁ, DIS.	ZAKÁZKOVÉ ČÍSLO	2017-049
<i>Zavadil</i>	<i>Zavadil</i>	<i>Bradačová</i>	DATUM	01/2018
			STUPEŇ	DSP/PDPS
			MĚŘITKO	1:200
PŘÍLOHA			Č. PŘÍLOHY	PARE
SCHEMA POSTUPU VÝSTAVBY			5	