

ŽADATEL  
S.A.W. CONSULTING s.r.o.

NAŠE ZNA KA  
0100823827

VY ÍZENO DNE  
24.10.2017

**Sd lení o existenci energetického za ízení v majetku spole nosti EZ Distribuce, a. s., pro akci:  
II/210 Modernizace k ižovatky Anenské údolí**

Vážený zákazníku,

dovolujeme si reagovat na Vaši žádost číslo 0100823827 ze dne 23.10.2017 o sd lení o existenci energetického za ízení v majetku spole nosti EZ Distribuce, a. s., ve Vámi vymezeném zájmovém území.

V majetku EZ Distribuce, a. s., se na Vámi uvedeném zájmovém území nachází nebo ochranným pásmem zasahuje energetické za ízení typu:

	sí NN	sí VN	sí VVN
Podzemní sí			
Nadzemní sí	st et	st et	
Stanice	st et		

Energetické za ízení je chráneno ochranným pásmem podle § 46 zákona č. 458/2000 Sb., o podmínkách podnikání a o výkonu státní správy v energetických odvětvích a o změnách kterých zákon (energetický zákon), ve znění pozdějších předpisů. Přibližný průběh tras energetických za ízení zasíláme v příloze k tomuto dopisu. Dovolujeme si upozornit, že v trase kabelového vedení může být uloženo několik kabelů.

V případě, že uvažovaná akce nebo inovační zásah do ochranného pásma nadzemních vedení nebo trafostanic, poprvé bude po vytvoření zjištěno, že zasahuje do ochranného pásma podzemních vedení, je nutné přísemně požádat společnost EZ Distribuce, a. s., o souhlas s inovací v ochranném pásmu (formulář je k dispozici na [www.cezdistribuce.cz](http://www.cezdistribuce.cz) v části Formuláře / inovace v ochranných pásmech, kontaktní údaje pro podání Vaší žádosti naleznete v zápatí). Jestliže uvažovaná akce vyvolá potrubní díl či zemní trasy vedení nebo přemístní v kterých prvců energetického za ízení, je nutné v rámci společnosti EZ Distribuce, a. s., požádat o přeložku za ízení podle § 47 energetického zákona. Dovolujeme si Vás rovněž upozornit, že v zájmovém území se mohou nacházet také energetické za ízení, které není v majetku společnosti EZ Distribuce, a. s.

V případě existence podzemních energetických za ízení je povinností stavebníka alespoň trávit dny před započetím zemních prací požádat o tzv. vytvoření. Kontaktní údaje pro podání žádosti naleznete na [www.cezdistribuce.cz](http://www.cezdistribuce.cz) v části Kontakty.

Pokud dojde k obnažení kabelového vedení nebo k poškození energetického za ízení, nahláste nám prosím tuto skutečnost bezodkladně jako poruchu na bezplatnou linku 800 850 860.

Toto sdlení je platné do 24.04.2018 a je jedním z podkladů pro zpracování projektové dokumentace, pokud je taková dokumentace zpracovávána. Toto sdlení však nenahrazuje vyjádření provozovatele distribuční soustavy k projektové dokumentaci pro územní nebo stavební za ízení, k připojení nového odběru, zdroje elektrické energie nebo k navýšení rezervovaného průtoku a výkonu a mimo havárií ani souhlas s inovací v ochranném pásmu.

# **DISTRIBUCE**

V souvislosti s výše uvedeným si Vás dovolujeme upozornit, že uvedené sd lení v etn jeho p íloh obsahuje skute nosti tvo ící obchodní tajemství spole nosti EZ Distribuce, a. s. Poskytnuté informace jsou dále také d v rnými informacemi a obchodn citlivými informacemi spole nosti EZ Distribuce, a. s. Z výše uvedených d vod si Vás proto spole nost EZ Distribuce, a. s., dovoluje upozornit, že s poskytnutými informacemi je pot eba nakládat dle platných právních p edpis , v opa ném p ípad se vystavujete postihu ve smyslu platné právní úpravy. V této souvislosti si Vás dále dovolujeme upozornit, že požadované informace nesmí být p edány, sd leny, využity, zp ístupn ny, i jiným zp sobem postoupeny na jakoukoli t etí osobu bez p edchozího prokazatelného souhlasu spole nosti EZ Distribuce, a. s. Informace o existenci sítí mohou být využity pouze pro ú el, pro který byly vyžádány.

S pozdravem

**EZ Distribuce, a. s.**

D ín, D ín IV-Podmokly  
Teplická 874/8  
PS 405 02  
I : 24729035

**P ílohy**

1. Situa ní výkres zájmového území
2. Podmínky pro provád ní inností v ochranných pásmech energetických za ízení

**EZ Distribuce, a. s.**

D ín, D ín IV-Podmokly, Teplická 874/8, PS 405 02 | I : 24729035, DI : CZ24729035 |  
zapsaná v obchodním rejst íku vedeném u Krajského soudu v Ústí nad Labem, sp. zn. B 2145 |  
e-mail: info@cezdistribuce.cz, www.cezdistribuce.cz |  
zasílací adresa: EZ Distribuce, a. s., Plze , Guldenerova 2577/19, PS 326 00





# DISTRIBUCE

Platí pouze se sčítkem číslo 0100823827.

Zakreslené polohy za účení v plánu jsou pouze informativní.

## Situační výkres zájmového území (krok mapových listů)



Není-li zobrazena katastrální mapa, zadejte žádost znova. Katastrální mapa je generována prostřednictvím externí WMS služby, jejíž provoz nezajíždí společnost EZ Distribuce, a. s.

### LEGENDA

Podzemní vedení NN do 1kV	Stanice do 52 kV - stožárová
Nadzemní vedení NN do 1kV	Stanice do 52 kV - zděná
Podzemní vedení VN do 35 kV	Transformovna (nad 52 kV)
Nadzemní vedení VN do 35 kV	Probíhající investice ČEZ Distribuce
Podzemní vedení VVN 110kV	Stanice ČEZ Distribuce ve výstavbě
Nadzemní vedení VVN 110kV	Zařízení ČEZ Distribuce ve výstavbě
NN přívod odběratele	Hranice katastrálního území
Cizí energetické vedení	
Zájmové území	




# DISTRIBUCE

Platí pouze se sčítkem číslo 0100823827.

Zakreslené polohy zařízení v plánu jsou pouze informativní.

Situační výkres - list 1

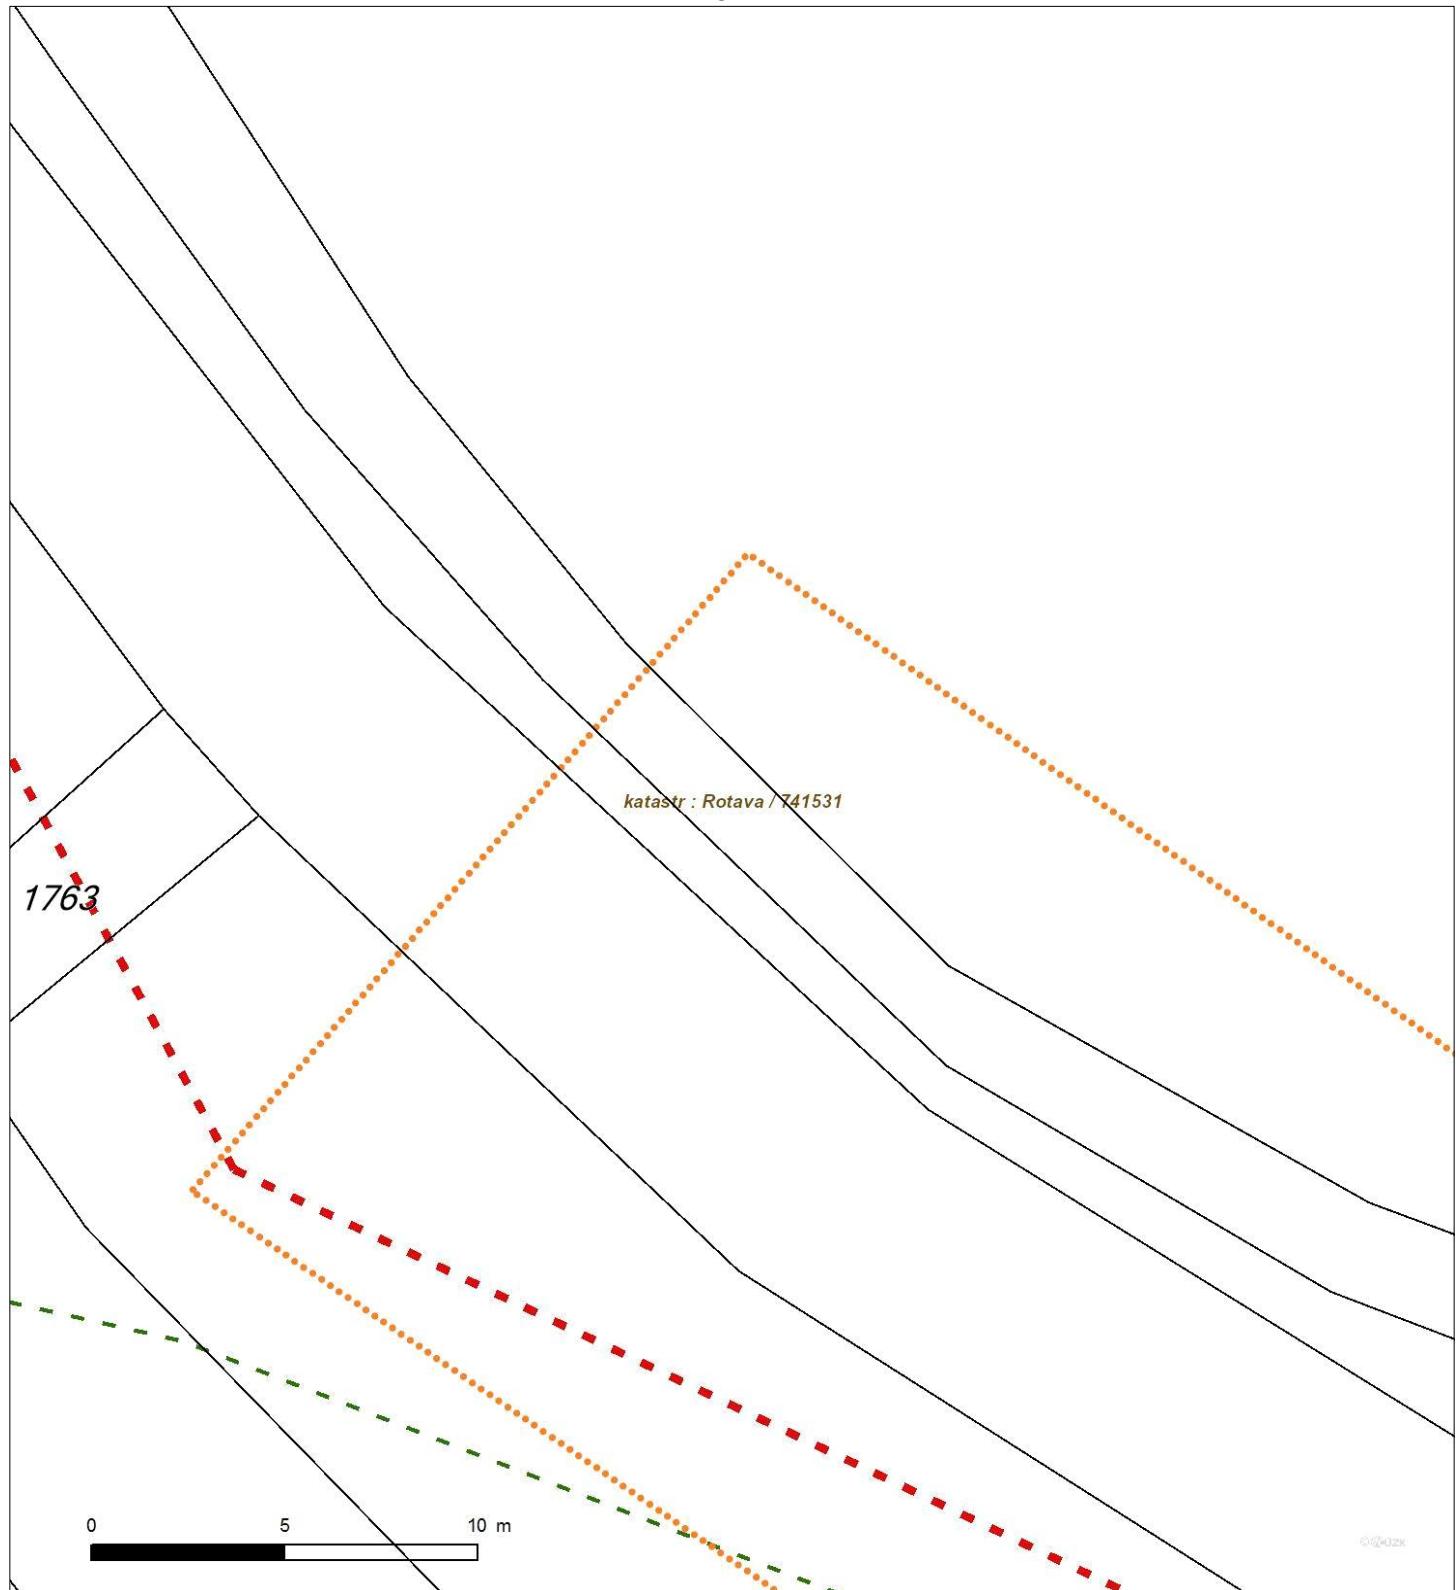

Není-li zobrazena katastrální mapa, zadejte žádost znovu. Katastrální mapa je generována prostřednictvím externí WMS služby, jejíž provoz nezajišťuje společnost EZ Distribuce, a. s.




# DISTRIBUCE

Platí pouze se sčítkem číslo 0100823827.

Zakreslené polohy zařízení v plánu jsou pouze informativní.

## Situační výkres - list 2

katastr : Rotava / 741531

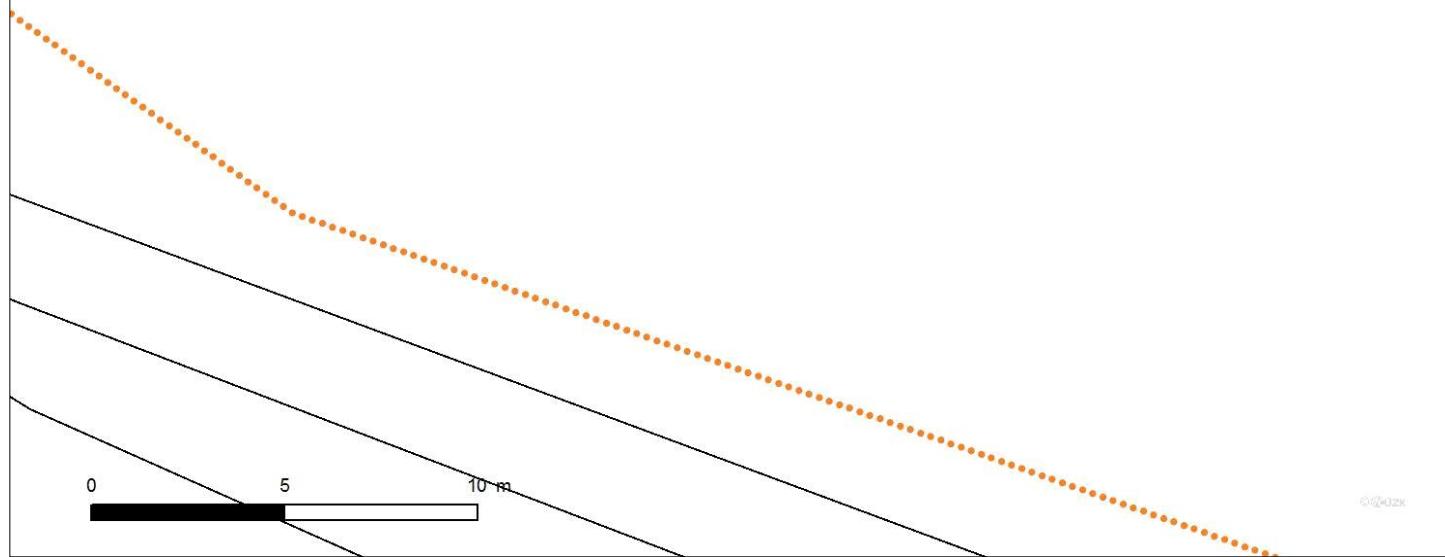

Není-li zobrazena katastrální mapa, zadejte žádost znovu. Katastrální mapa je generována prostřednictvím externí WMS služby, jejíž provoz nezajišťuje společnost EZ Distribuce, a. s.




# DISTRIBUCE

Platí pouze se sčítkem číslo 0100823827.

Zakreslené polohy zařízení v příloze jsou pouze informativní.

Situační výkres - list 3

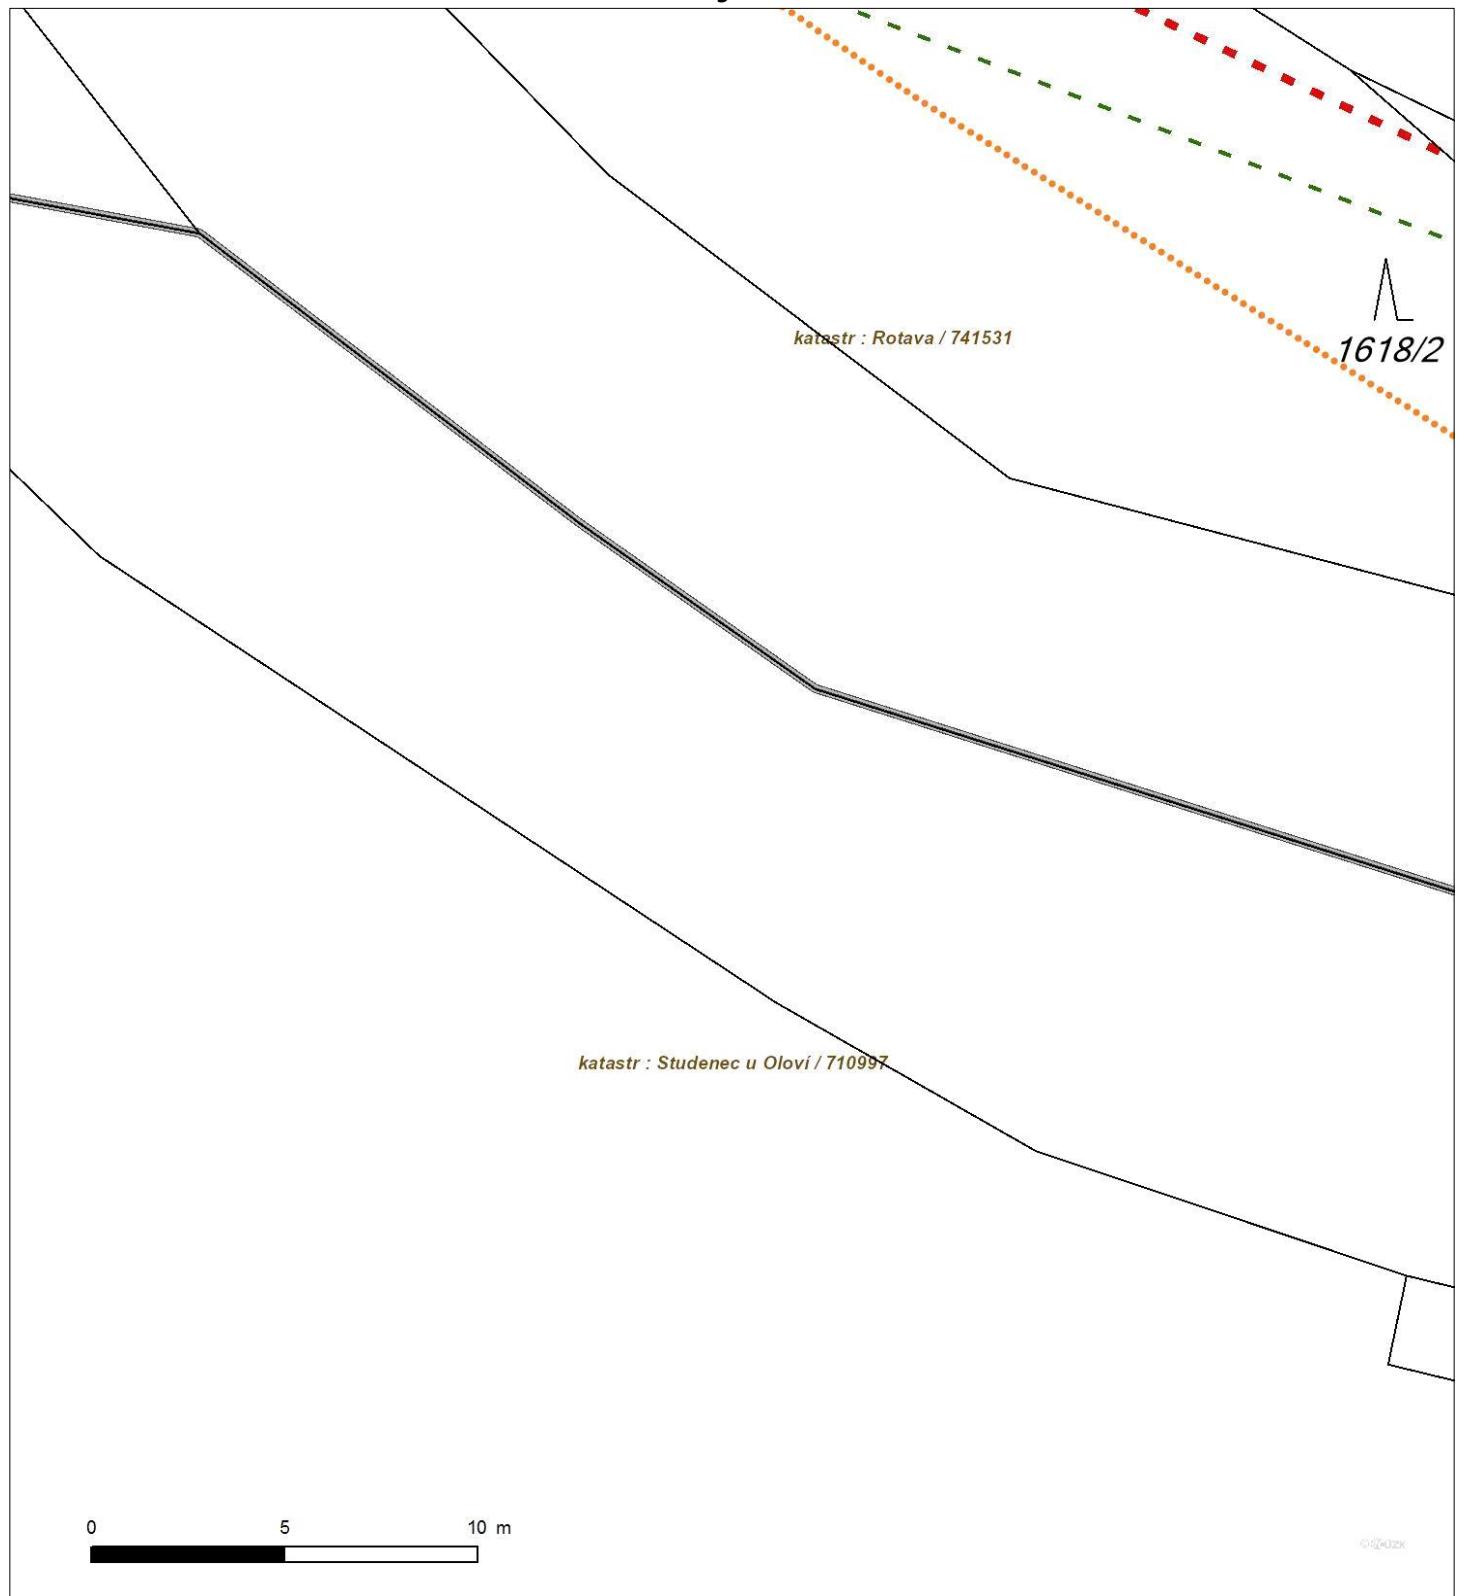


Není-li zobrazena katastrální mapa, zadejte žádost znovu. Katastrální mapa je generována prostřednictvím externí WMS služby, jejíž provoz nezajišťuje společnost EZ Distribuce, a. s.

# E DISTRIBUCE

Platí pouze se sčílením čísla 0100823827.

Zakreslené polohy zařízení v příloze jsou pouze informativní.

Situační výkres - list 4

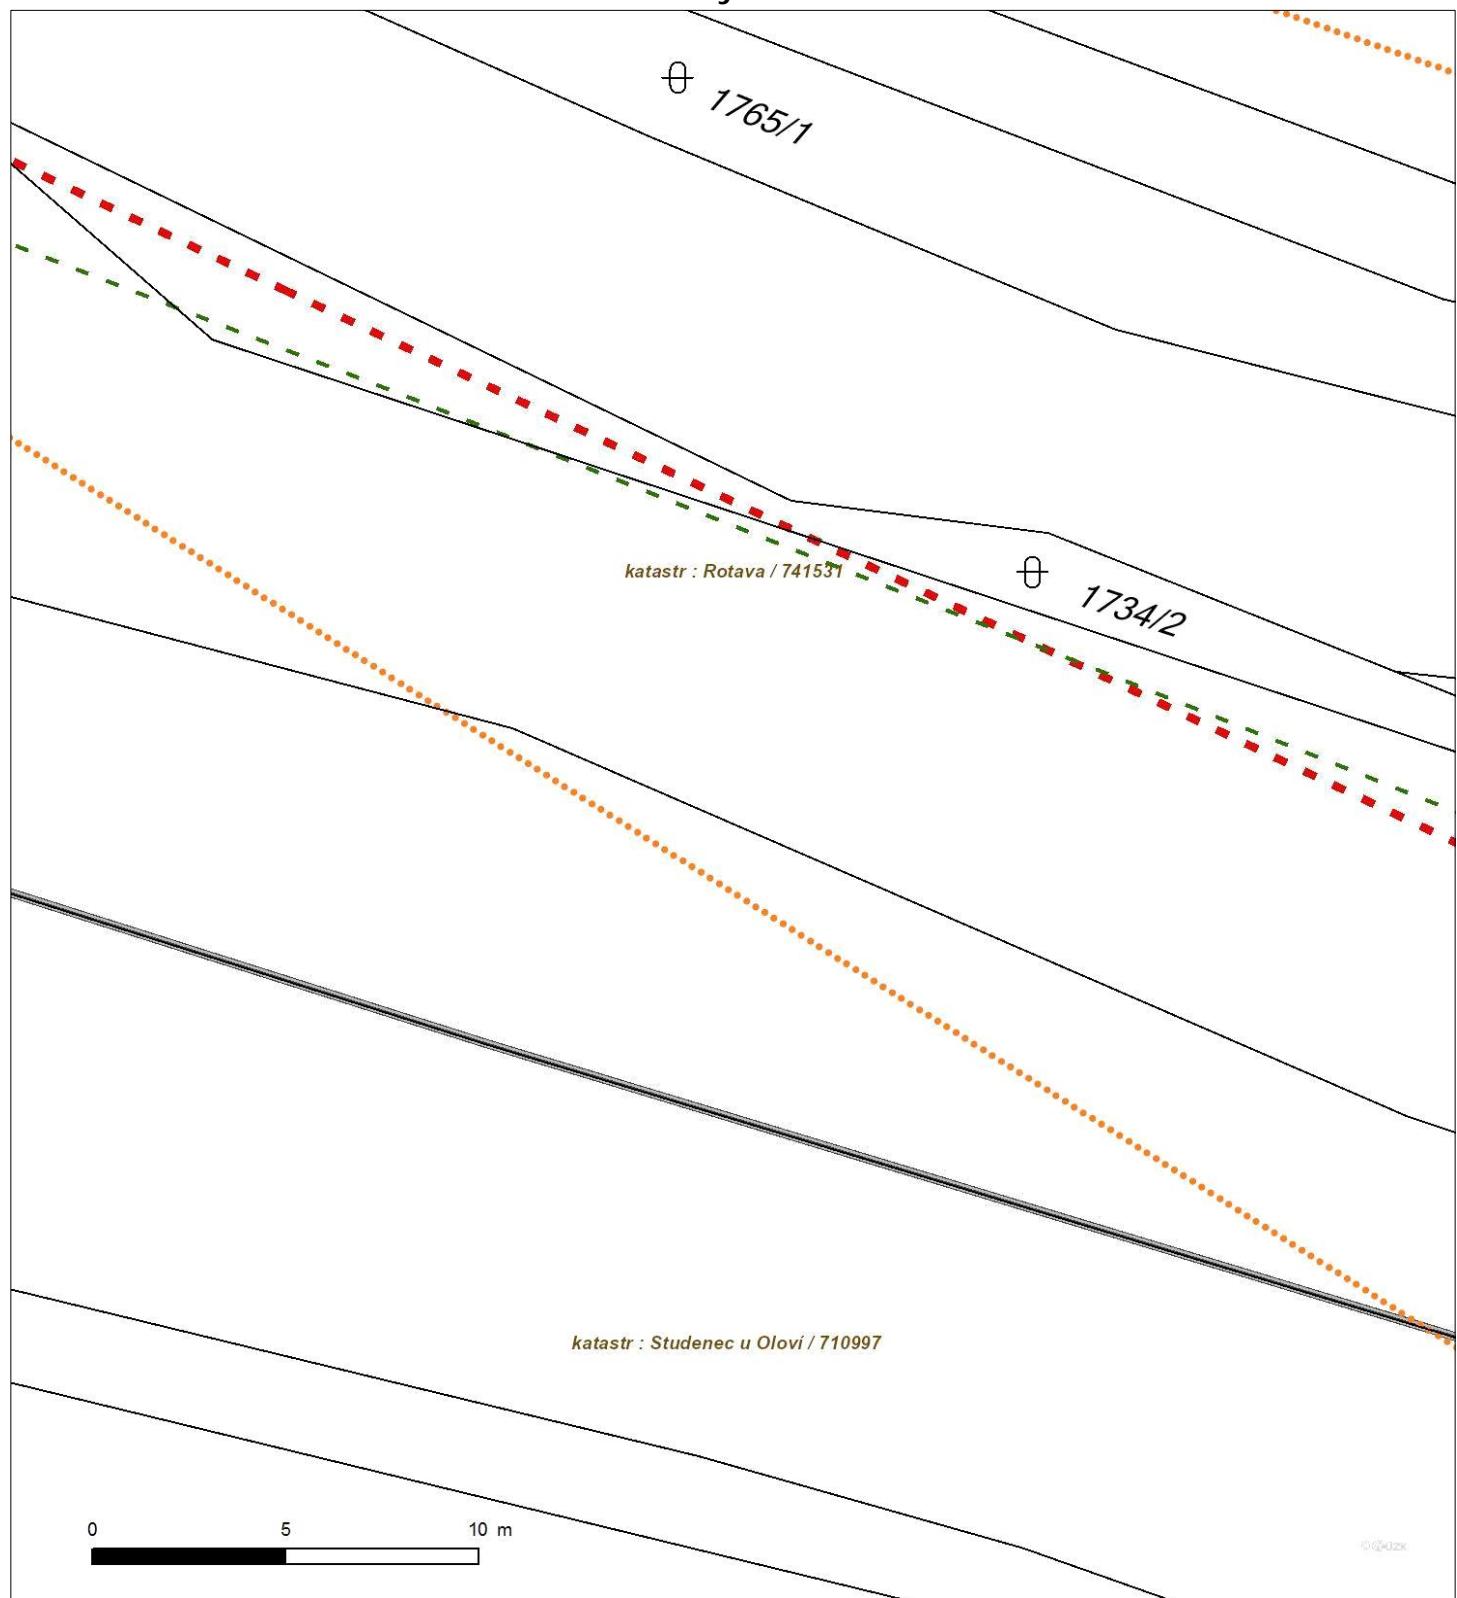

Není-li zobrazena katastrální mapa, zadejte žádost znovu. Katastrální mapa je generována prostřednictvím externí WMS služby, jejíž provoz nezajišťuje společnost EZ Distribuce, a. s.




# DISTRIBUCE

Platí pouze se sčítkem číslo 0100823827.

Zakreslené polohy zařízení v plánu jsou pouze informativní.


## Situační výkres - list 5

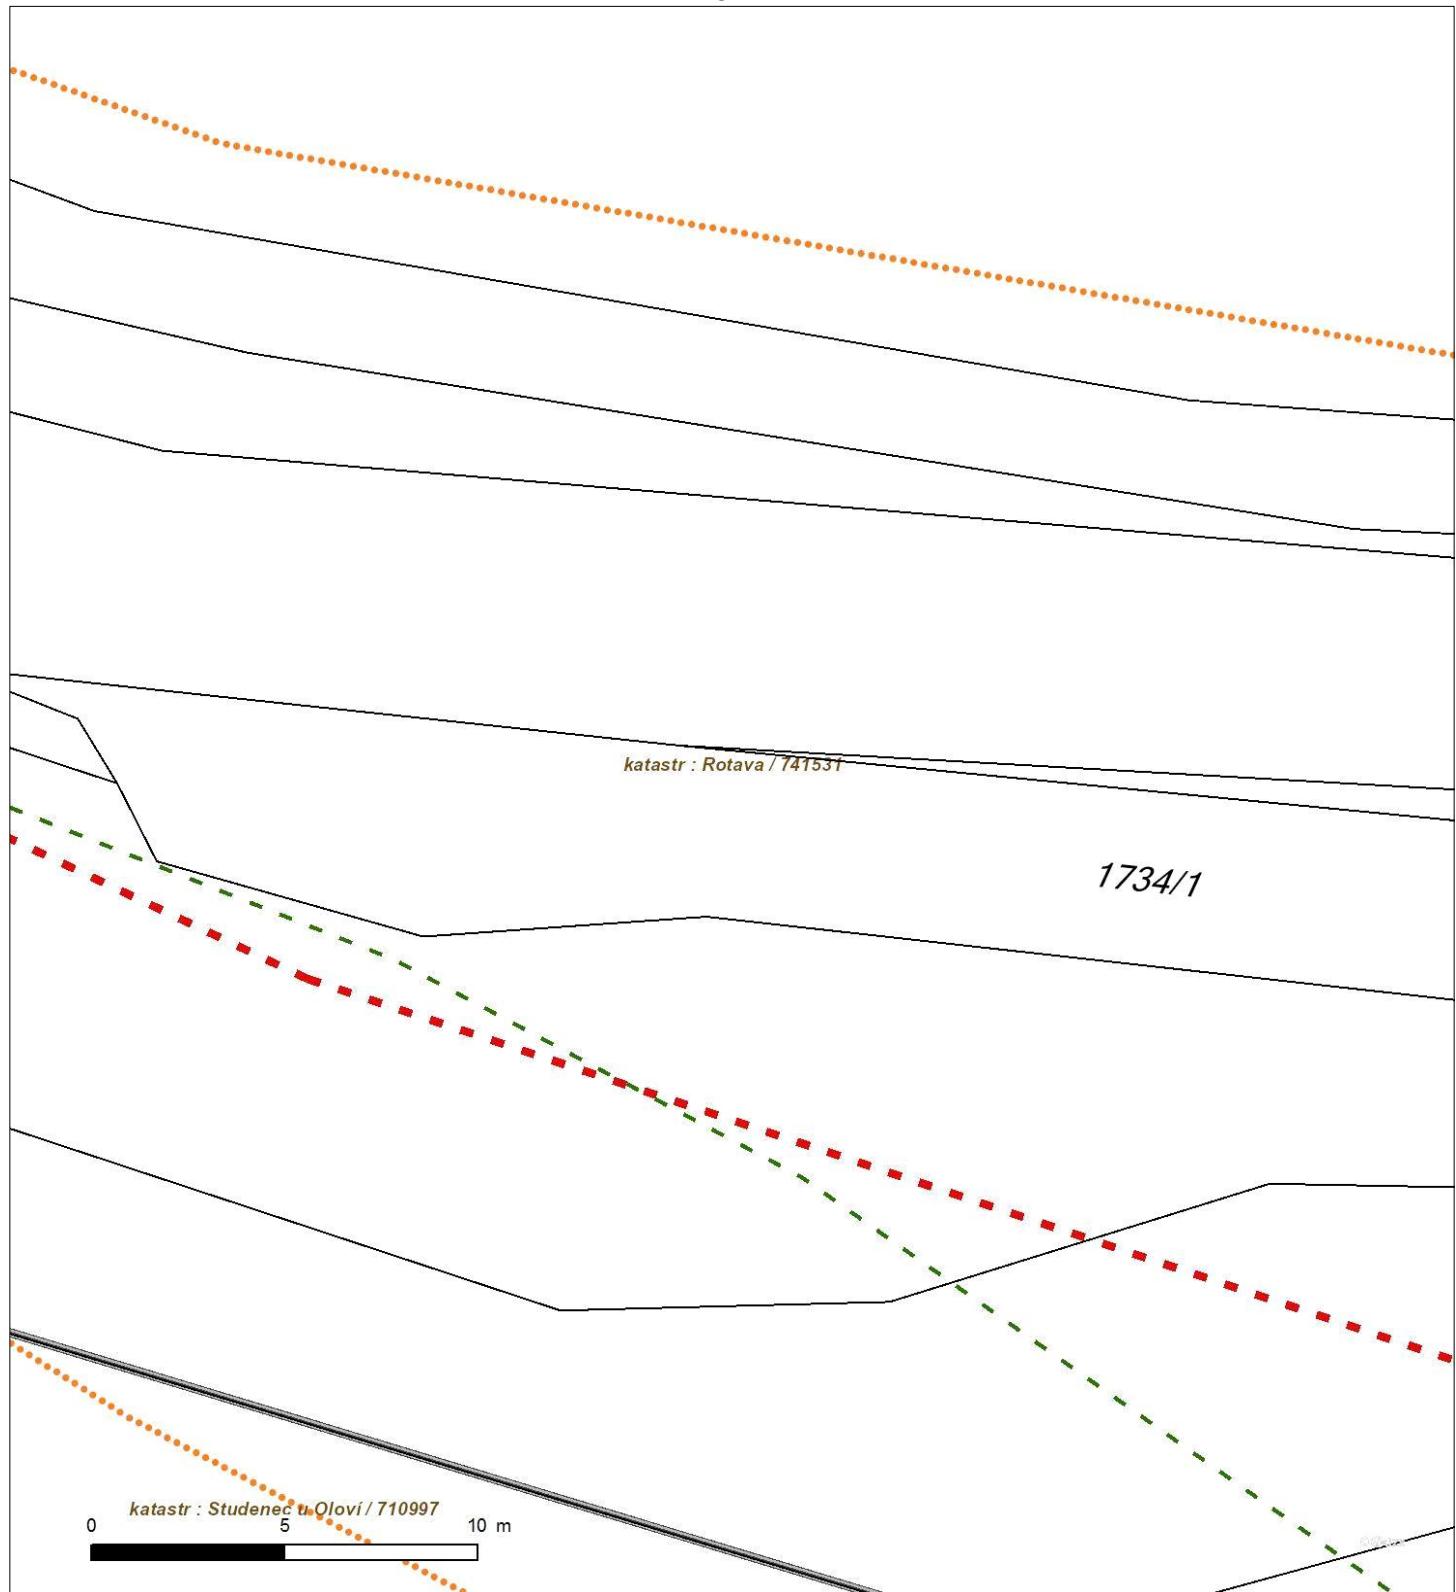

Není-li zobrazena katastrální mapa, zadejte žádost znovu. Katastrální mapa je generována prostřednictvím externí WMS služby, jejíž provoz nezajišťuje společnost EZ Distribuce, a. s.

Platí pouze se sčítkem číslo 0100823827.

Zakreslené polohy zařízení v příloze jsou pouze informativní.

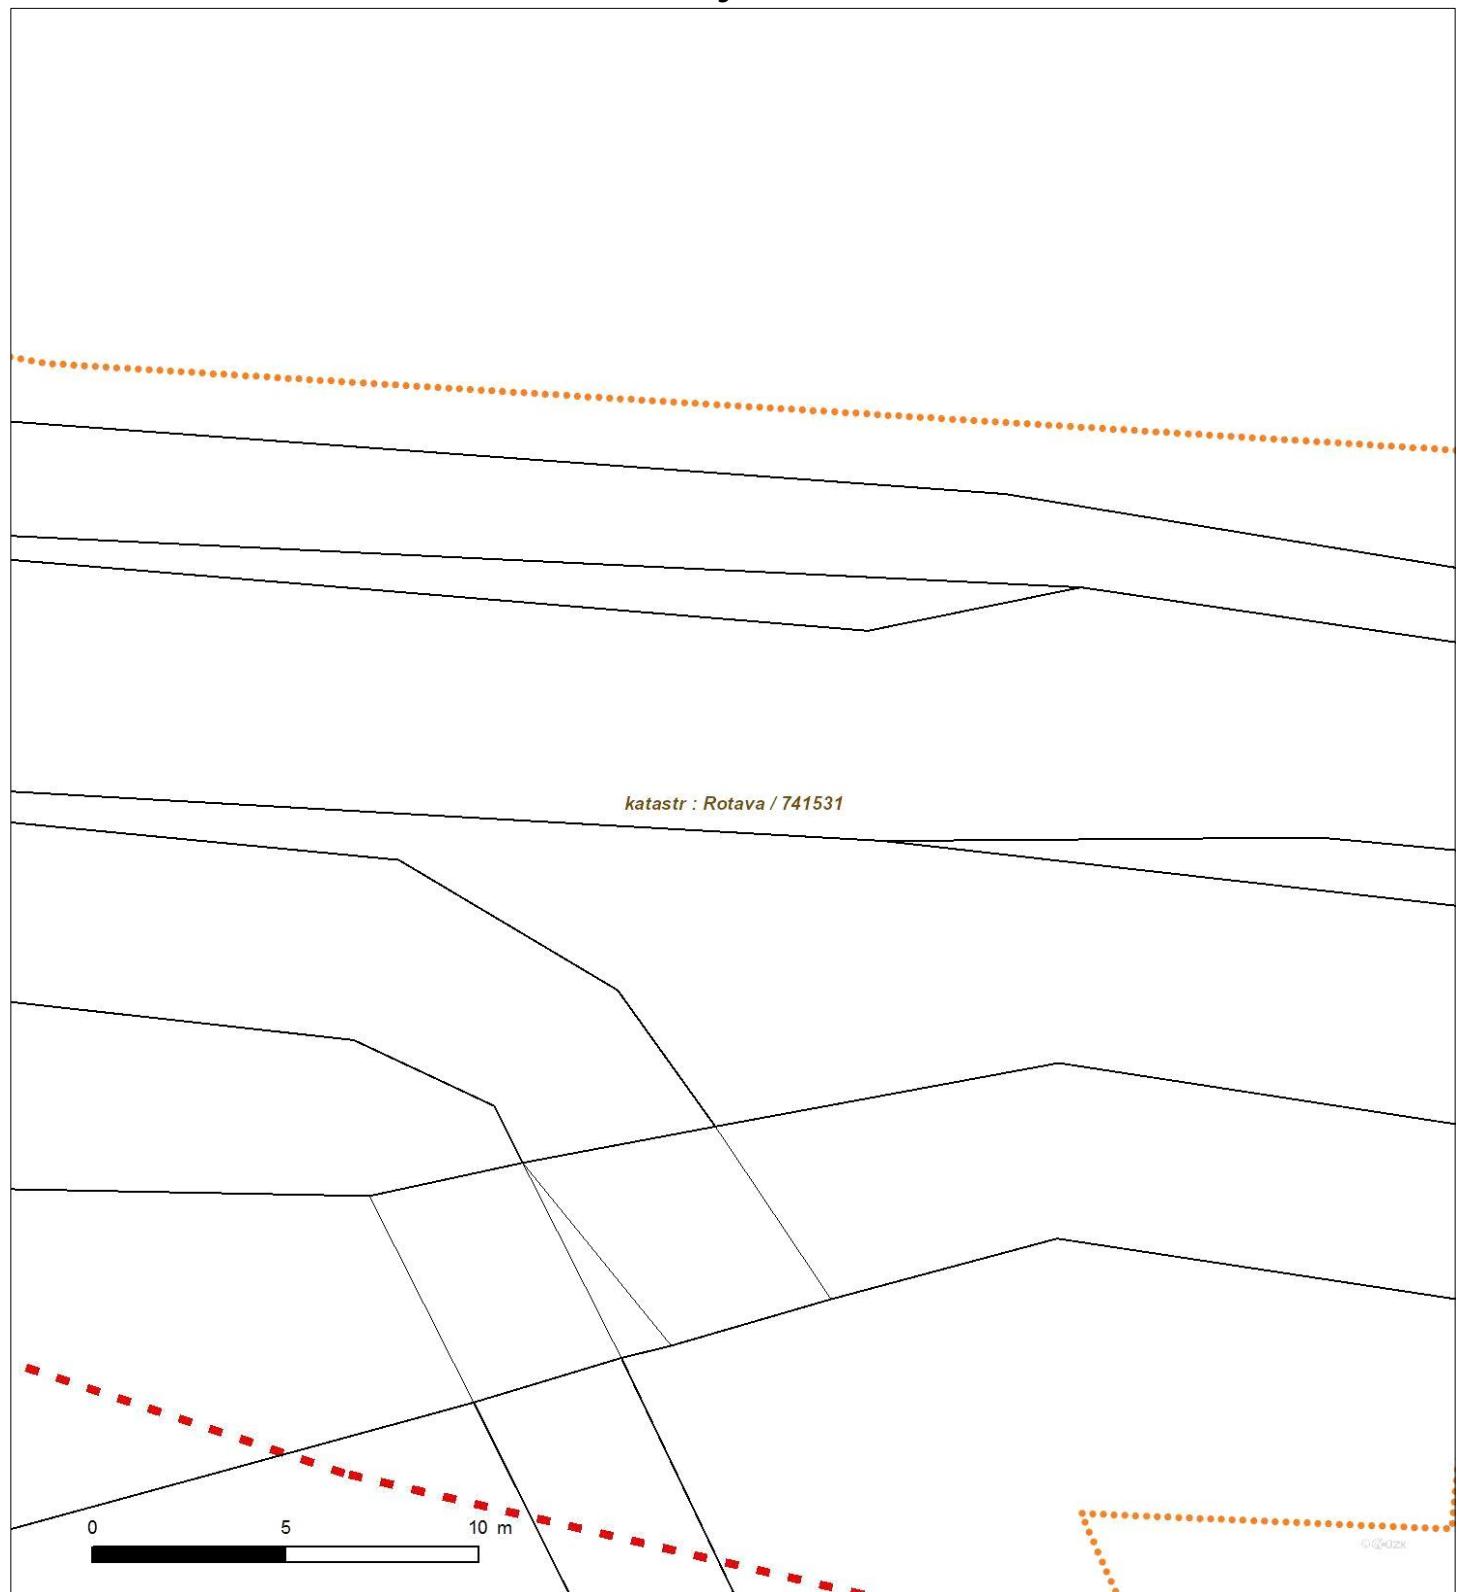**Situační výkres - list 6**

Není-li zobrazena katastrální mapa, zadějte žádost znovu. Katastrální mapa je generována prostřednictvím externí WMS služby, jejíž provoz nezajišťuje společnost EZ Distribuce, a. s.




# DISTRIBUCE

Platí pouze se sčítkem číslo 0100823827.

Zakreslené polohy zařízení v příloze jsou pouze informativní.

## Situační výkres - list 7

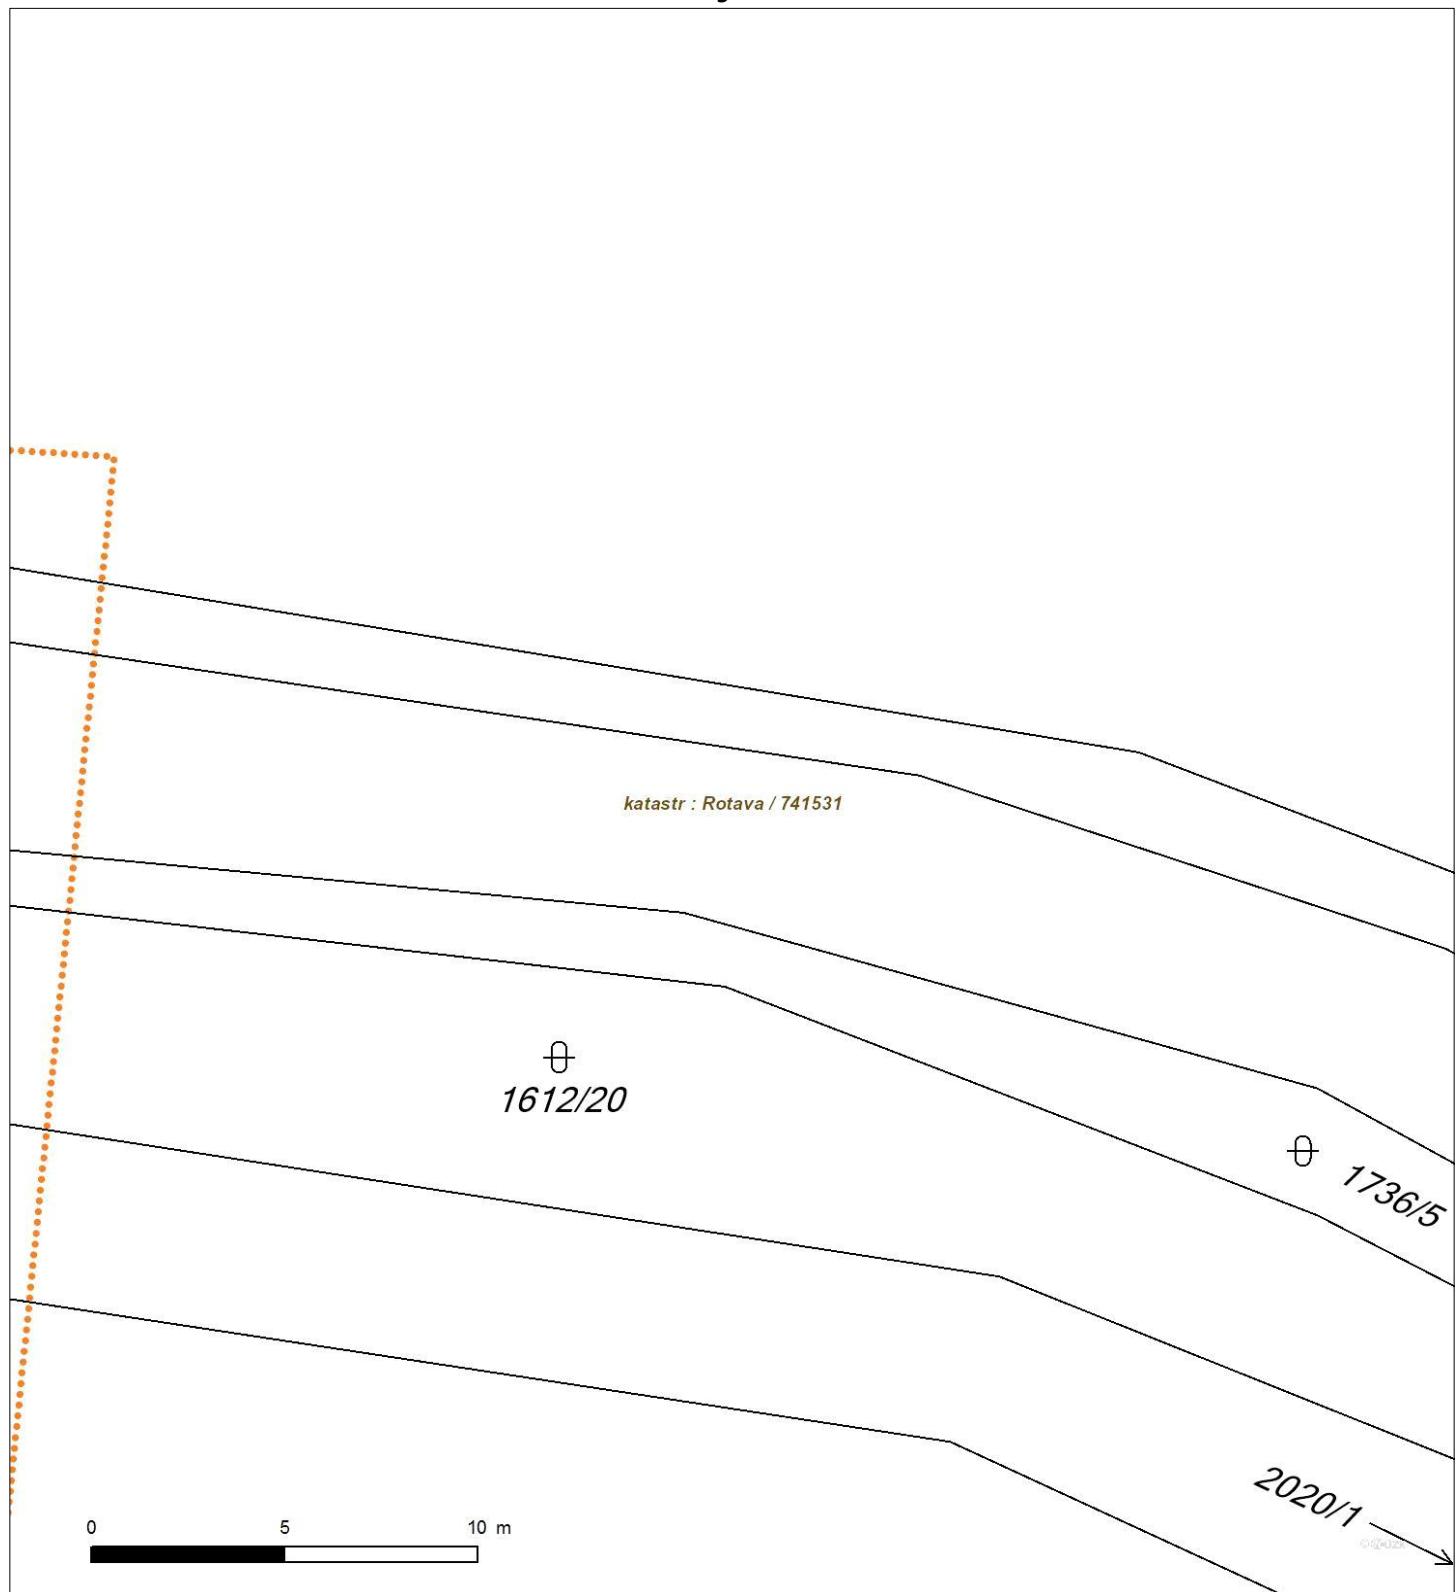


Není-li zobrazena katastrální mapa, zadejte žádost znovu. Katastrální mapa je generována prostřednictvím externí WMS služby, jejíž provoz nezajišťuje společnost EZ Distribuce, a. s.



Platí pouze se sčítkem číslo 0100823827.

Zakreslené polohy zařízení v příloze jsou pouze informativní.

## Situační výkres - list 8

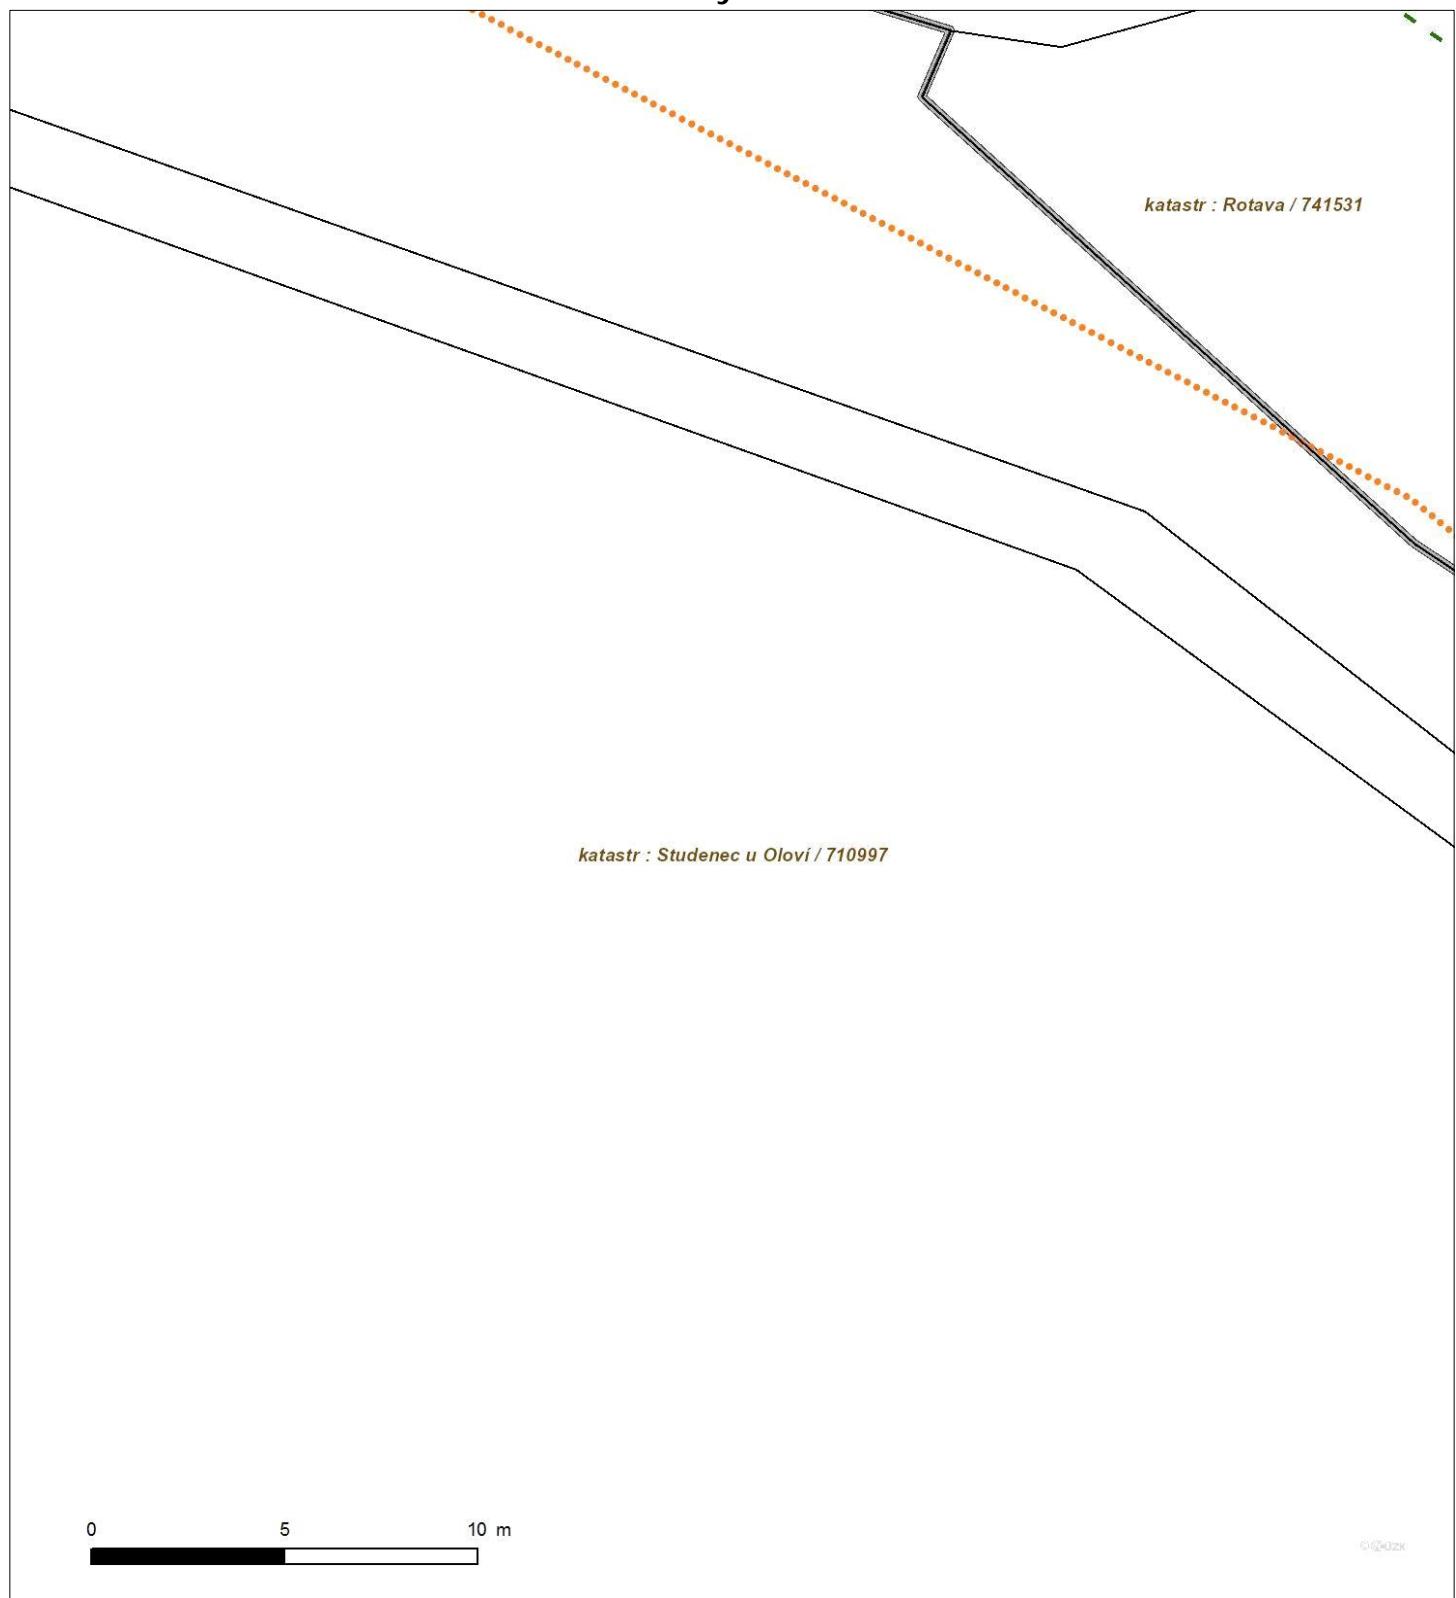

Není-li zobrazena katastrální mapa, zadejte žádost znovu. Katastrální mapa je generována prostřednictvím externí WMS služby, jejíž provoz nezajišťuje společnost EZ Distribuce, a. s.




# DISTRIBUCE

Platí pouze se sčítkem číslo 0100823827.

Zakreslené polohy zařízení v plánu jsou pouze informativní.

Situační výkres - list 9

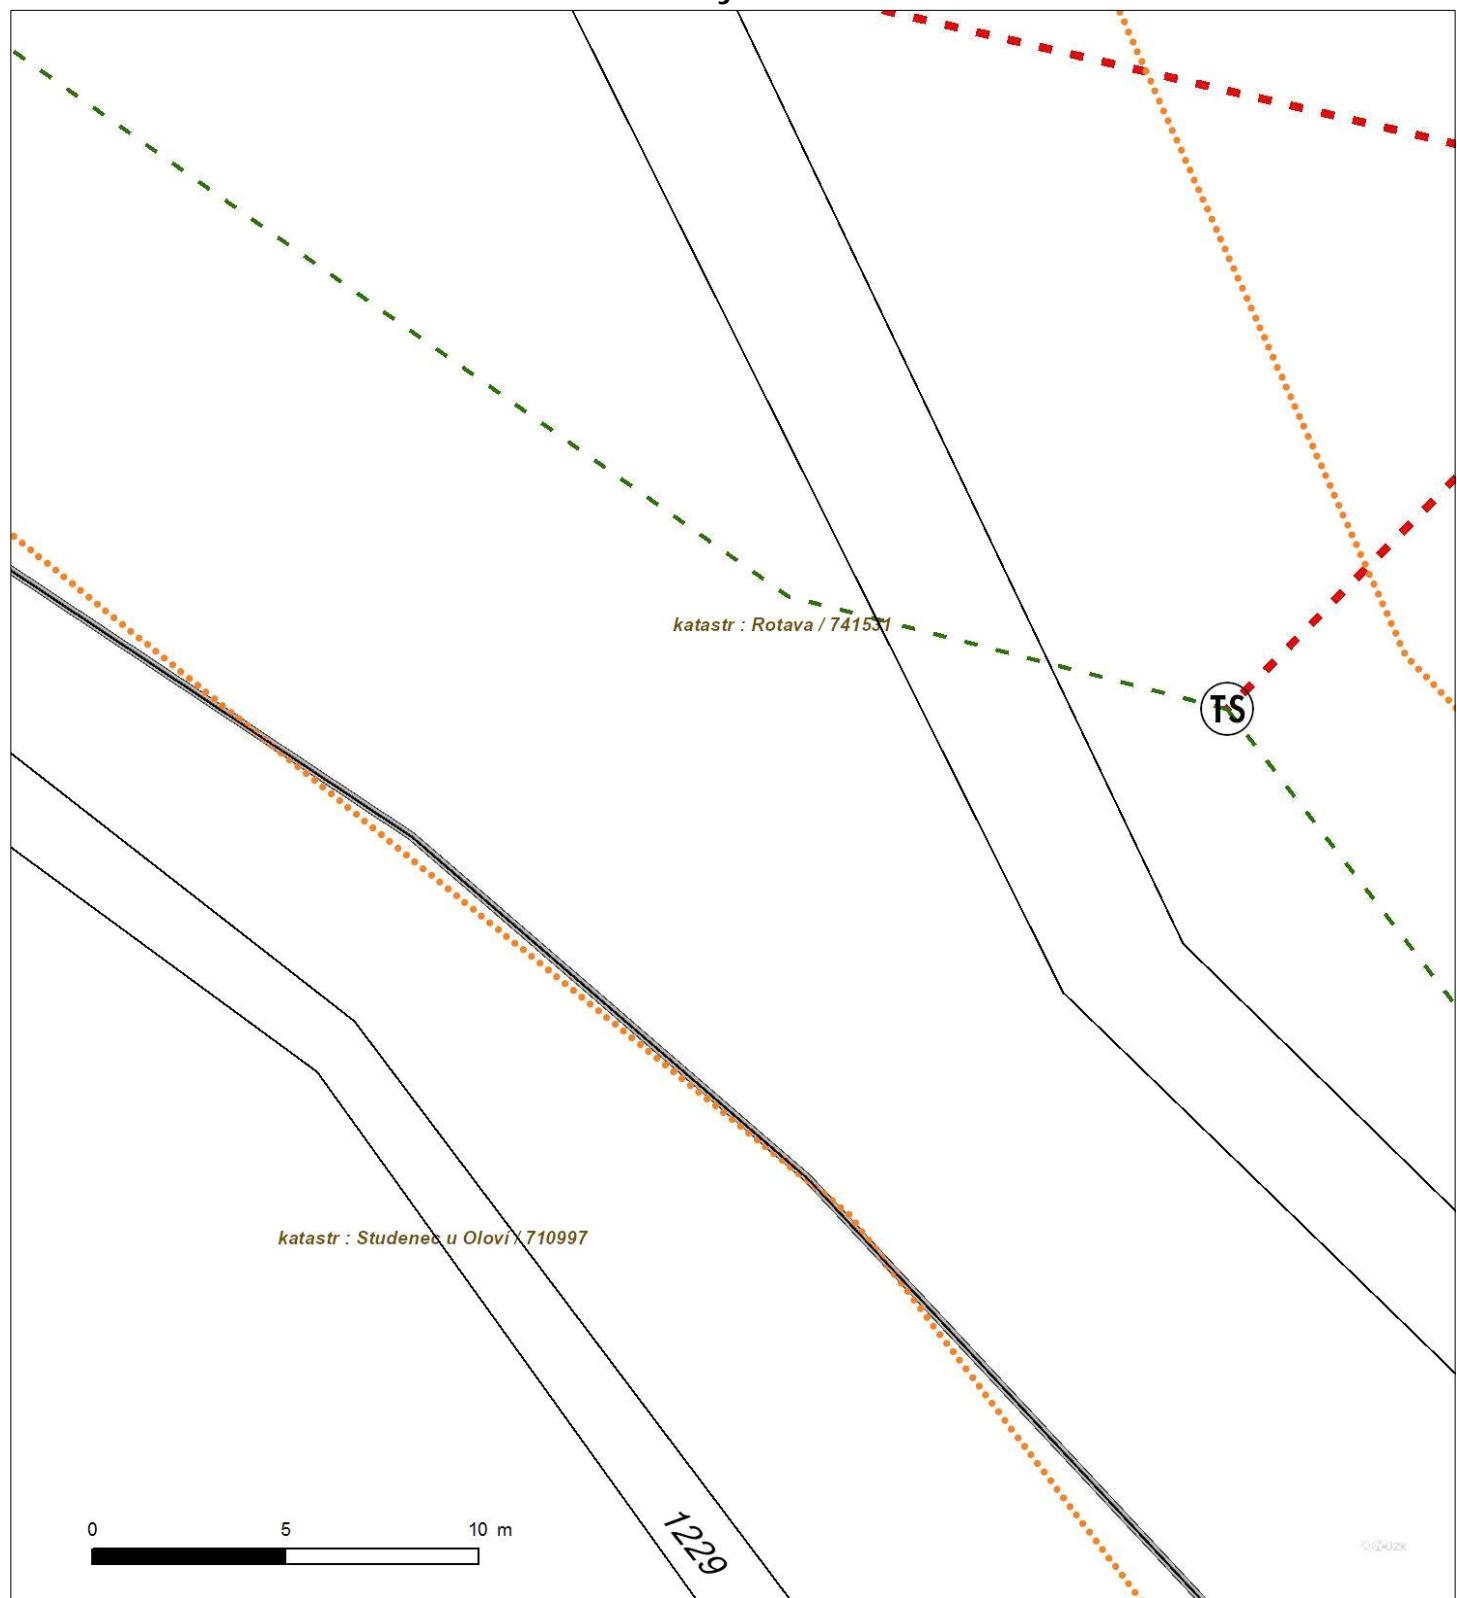


Není-li zobrazena katastrální mapa, zadejte žádost znovu. Katastrální mapa je generována prostřednictvím externí WMS služby, jejíž provoz nezajišťuje společnost EZ Distribuce, a. s.



Platí pouze se sčítkem číslo 0100823827.

Zakreslené polohy zařízení v příloze jsou pouze informativní.


## Situační výkres - list 10

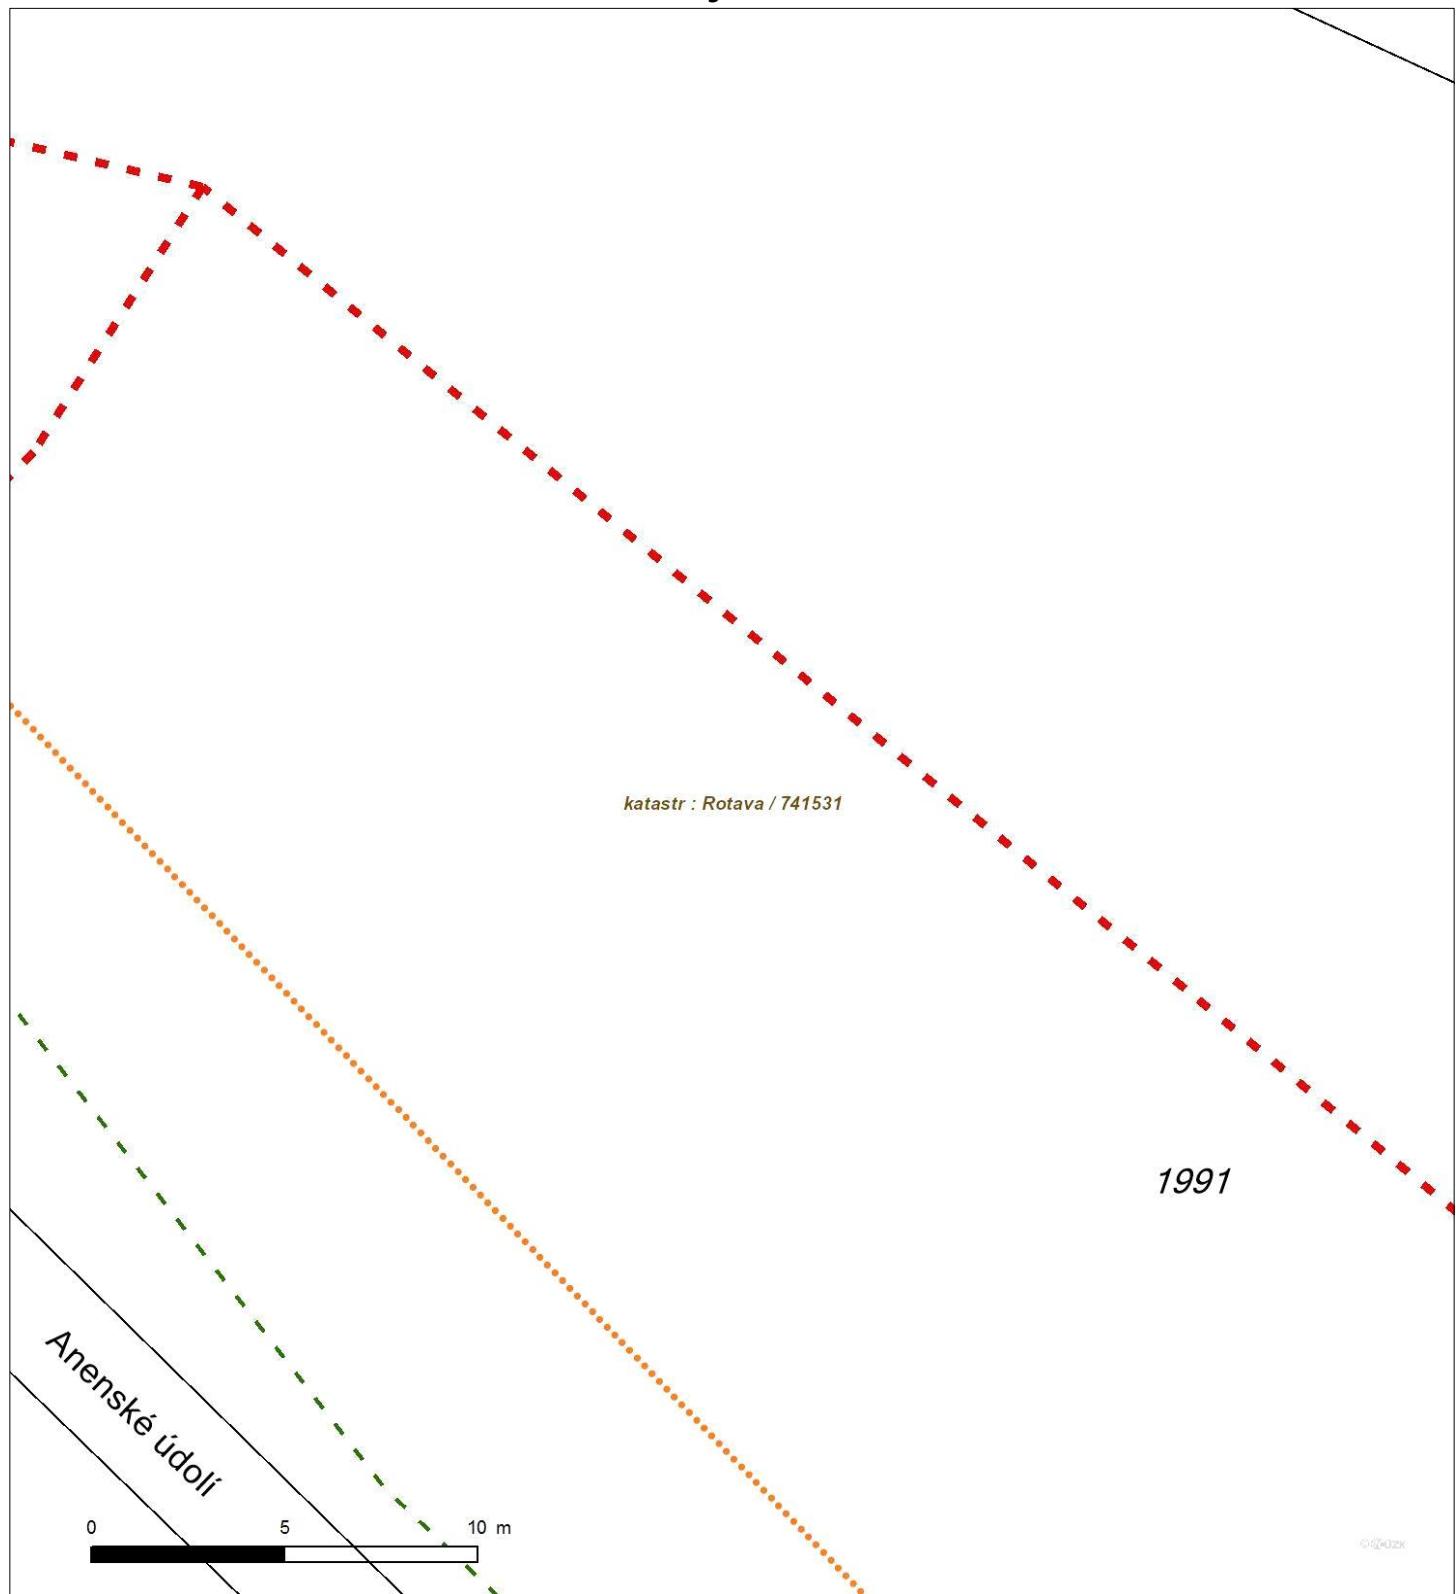

Není-li zobrazena katastrální mapa, zadějte žádost znovu. Katastrální mapa je generována prostřednictvím externí WMS služby, jejíž provoz nezajišťuje společnost EZ Distribuce, a. s.

Platí pouze se sčílením čísla 0100823827.

Zakreslené polohy zařízení v příloze jsou pouze informativní.

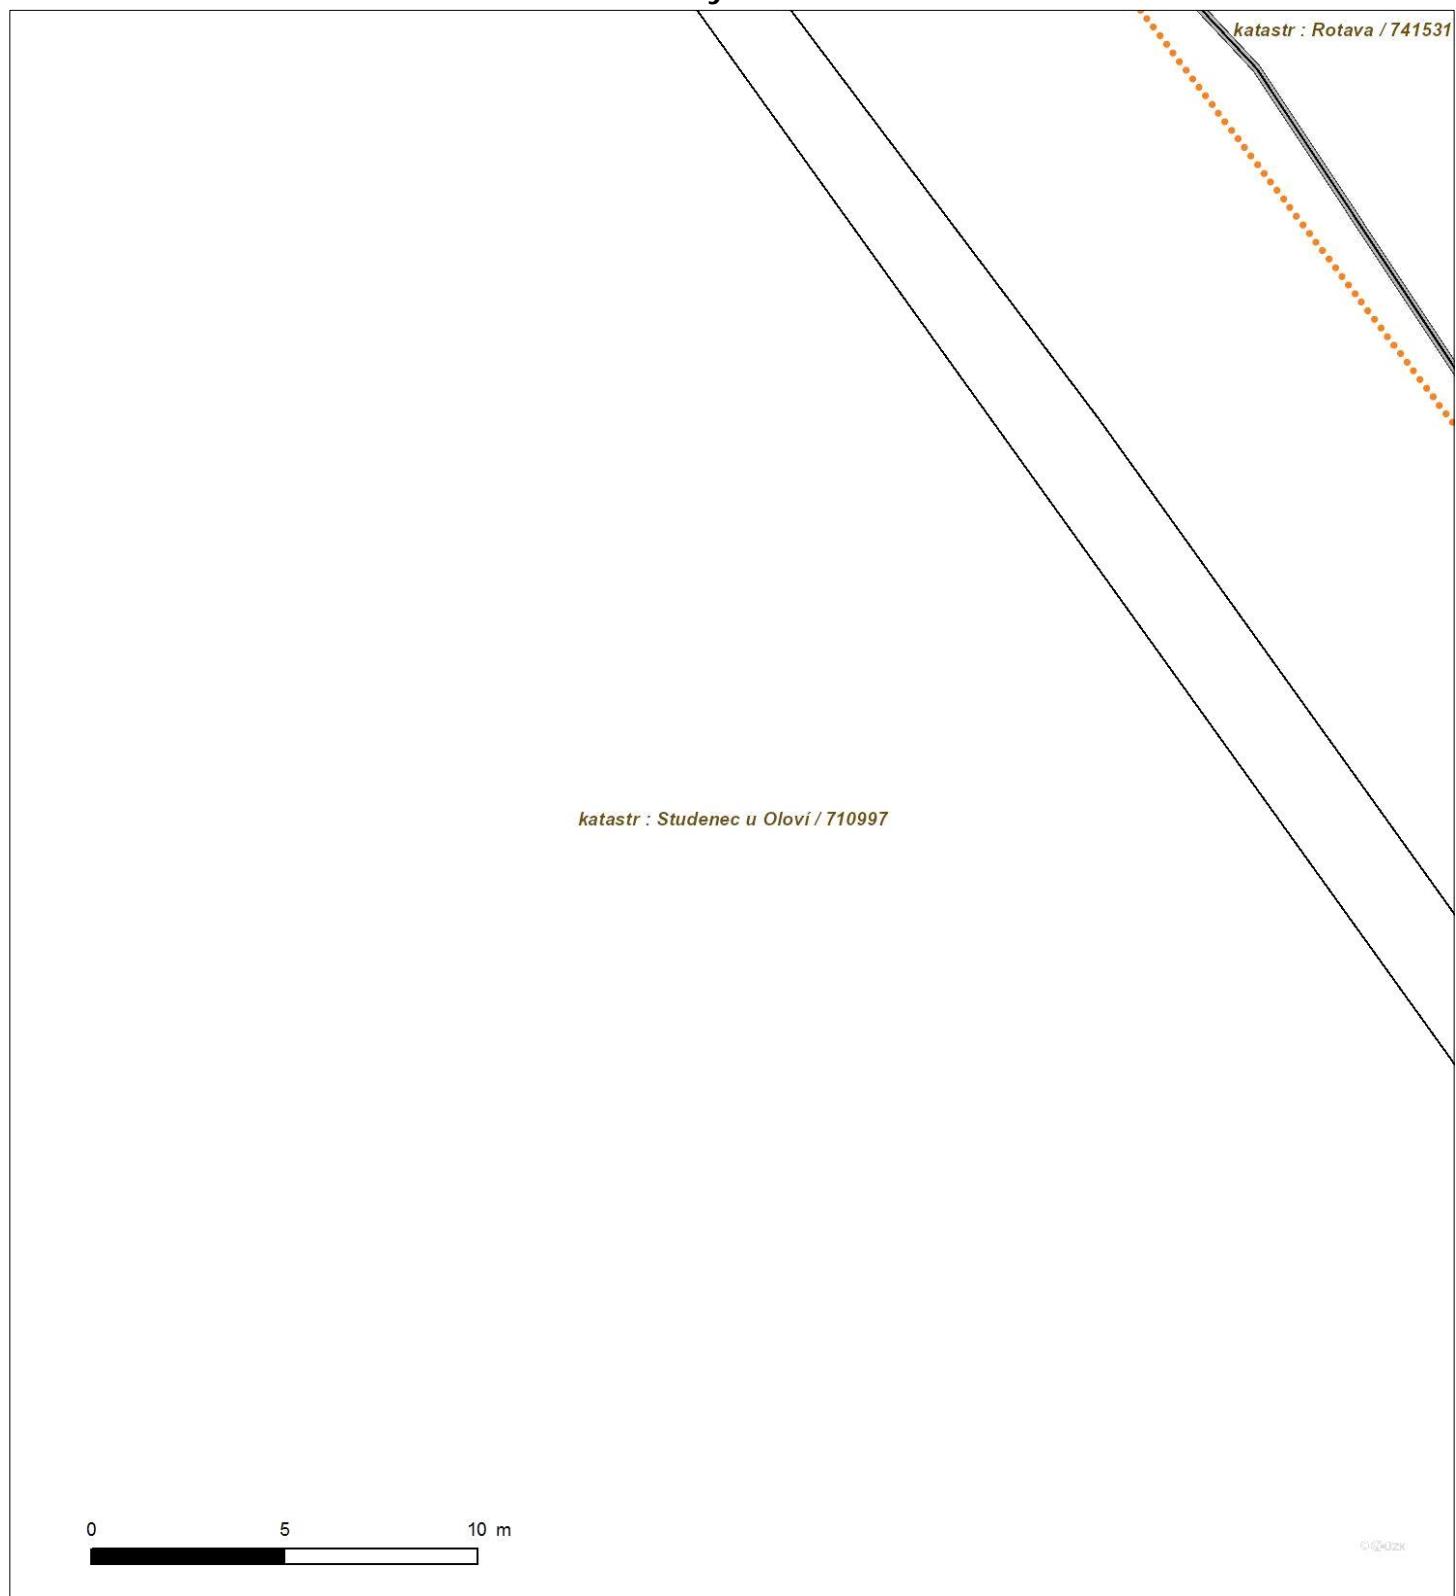**Situační výkres - list 11**


Není-li zobrazena katastrální mapa, zadejte žádost znovu. Katastrální mapa je generována prostřednictvím externí WMS služby, jejíž provoz nezajišťuje společnost EZ Distribuce, a. s.



Platí pouze se sčítkem číslo 0100823827.

Zakreslené polohy zařízení v příloze jsou pouze informativní.

## Situační výkres - list 12

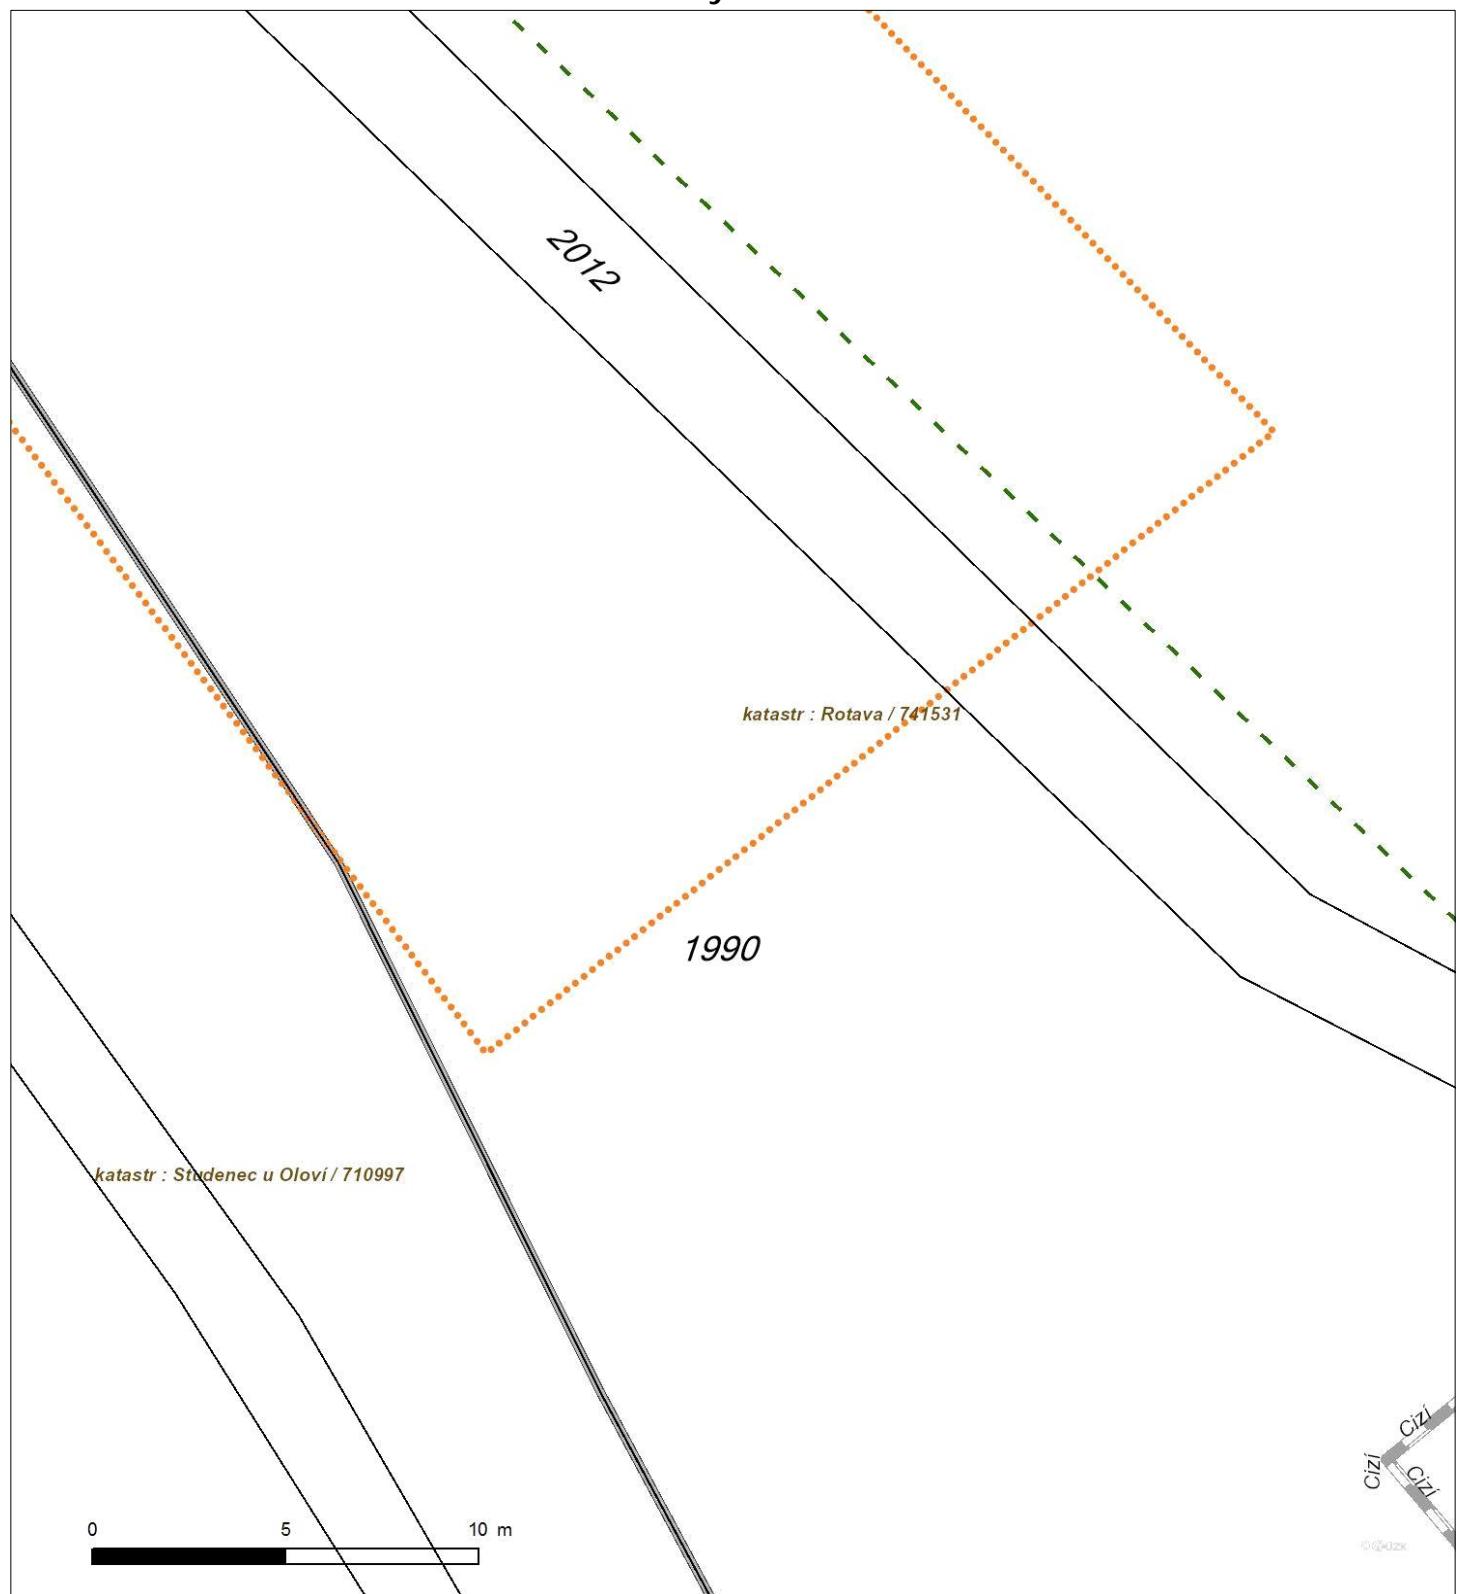

Není-li zobrazena katastrální mapa, zadejte žádost znovu. Katastrální mapa je generována prostřednictvím externí WMS služby, jejíž provoz nezajišťuje společnost EZ Distribuce, a. s.

