



---

ŽADATEL  
S.A.W. Consulting s.r.o.

NAŠE ZNAKA  
0100471227

VYIZUJE / LINKA  
840 840 840

VYÍZENO DNE  
24.09.2015

---

**V c: Sd lení o existenci energetického zaízení v majetku společnosti EZ Distribuce, a. s., pro akci:  
II/210 Modernizace kájovatky Anenské údolí**

Vážený zákazníku,  
dovolujeme si reagovat na Vaši žádost číslo 0100471227 ze dne 23.09.2015 o sdlení existence energetického zaízení v majetku společnosti EZ Distribuce, a. s., ve Vámi vymezeném zájmovém území.  
V majetku EZ Distribuce, a. s., se na Vámi uvedeném zájmovém území nachází nebo ochranným pásmem zasahuje energetické zaízení typu:

	sí NN	sí VN	sí VVN
Podzemní sí			
Nadzemní sí	st et	<b>st et</b>	
Stanice	st et		

Energetické zaízení je chráněno ochranným pásmem podle § 46 zákona č. 458/2000 Sb., o podmínkách podnikání a o výkonu státní správy v energetických odvětvích a o změně některých zákonů (energetický zákon) ve znění pozdějších předpisů (dále jen "energetický zákon"). Přibližný přehled tras energetických zaízení zasíláme v příloze k tomuto dopisu. Dovolujeme si upozornit, že v trase kabelového vedení mohou být uloženo několik kabelů.

V případě, že uvažovaná akce nebo inovační zásah do ochranného pásma nadzemních vedení nebo trafostanic, poprvé bude po vytvoření zjištěno, že zasahuje do ochranného pásma podzemních vedení, je nutné písemně požádat společnost EZ Distribuce, a. s. o souhlas s inovací v ochranném pásmu (formulář je k dispozici na [www.cezdistribuce.cz](http://www.cezdistribuce.cz) v části Formuláře / inovaci v ochranných pásmech), kontaktní údaje pro podání Vaší žádosti najeznete v zápatí. Jestliže uvažovaná akce vyvolá potrubní trasy vedení nebo pěšinu v některých prvcích energetického zaízení, je nutné vás společnost EZ Distribuce, a. s. požádat o podoňku zaízení podle § 47 energetického zákona. Dovolujeme si Vás rovněž upozornit, že v zájmovém území se mohou nacházet taktéž energetické zaízení, které není v majetku společnosti EZ Distribuce, a. s.

V případě existence podzemních energetických zaízení je povinností stavebníka alespoň trnáct dní před započetím zemních prací požádat prostřednictvím Zákaznické linky 840 840 840 o tzv. vytvoření.

Pokud dojde k obnažení kabelového vedení nebo k poškození energetického zaízení, kontaktujte prosim bezodkladně naši Poruchovou linku 840 850 860, která je Vám k dispozici 24 hodin denně, 7 dní v týdnu.

Toto sdlení je platné do 24.03.2016 a je jedním z podkladů pro zpracování projektové dokumentace, pokud je taková dokumentace zpracovávána. Toto sdlení však nenahrazuje vyjádření provozovatele distribuční soustavy k projektové dokumentaci pro územní nebo stavební zaízení, když jeipojení nového odboru, zdroje elektrické energie nebo k navýšení rezervovaného průtoku a výkonu a mimo havárii ani souhlas s inovací v ochranném pásmu.



V souvislosti s výše uvedeným si Vás dovolujeme upozornit, že uvedené sd lení v etn jeho p íloh obsahuje skute nosti tvo ící obchodní tajemství spole nosti EZ Distribuce, a. s. Poskytnuté informace jsou dále také d v rnými informacemi a obchodn citlivými informacemi spole nosti EZ Distribuce, a. s. Z výše uvedených d vod si Vás proto spole nost EZ Distribuce, a. s. dovoluje upozornit, že s poskytnutými informacemi je pot eba nakládat dle platných právních p edpis , v opa ném p ípad se vystavujete postihu ve smyslu platné právní úpravy. V této souvislosti si Vás dále dovolujeme upozornit, že požadované informace nesmí být p edány, sd leny, využity, zp ístupn ny, i jiným zp sobem postoupeny na jakoukoli t etí osobu bez p edchozího prokazatelného souhlasu spole nosti EZ Distribuce, a. s. Informace o existenci sítí mohou být využity pouze pro ú el, pro který byly vyžádány.

S pozdravem

z pov ení POV/ DA/94/0118/2014  
Ing. Zbyn k Businský  
Vedoucí odboru Správa dat o síti  
EZ Distribuce, a. s.

#### P ílohy


1. Situa ní výkres zájmového území
2. Podmínky pro provád ní inností v ochranných pásmech energetických za ízení



Platí pouze se sčítkem číslo 0100471227.

Zakreslené polohy za účení v plánu jsou pouze informativní.

### Situační výkres zájmového území (krok mapových listů)

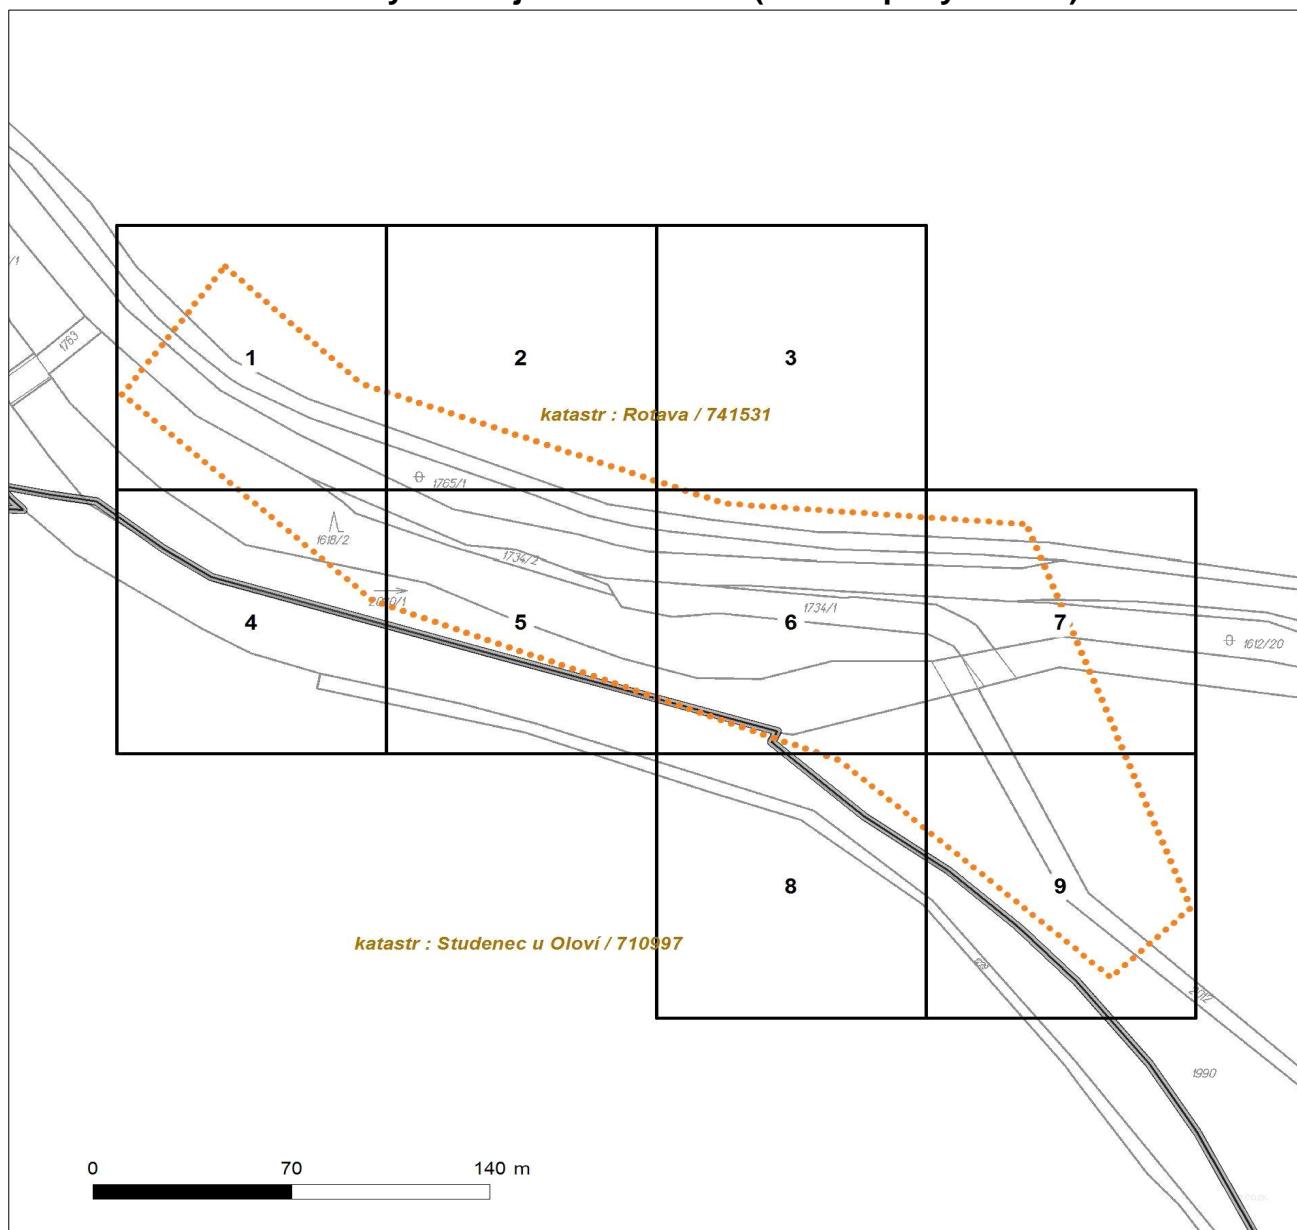

#### LEGENDA


Podzemní vedení NN do 1kV	Stanice do 52 kV - stožárová
Nadzemní vedení NN do 1kV	Stanice do 52 kV - zděná
Podzemní vedení VN do 35 kV	Transformovna (nad 52 kV)
Nadzemní vedení VN do 35 kV	Probíhající investice ČEZ Distribuce
Podzemní vedení VVN 110kV	Stanice ČEZ Distribuce ve výstavbě
Nadzemní vedení VVN 110kV	Zařízení ČEZ Distribuce ve výstavbě
NN přívod odběratele	Hranice katastrálního území
Cizí energetické vedení	
Zájmové území	



Platí pouze se sčítáním čísla 0100471227.

Zakreslené polohy zařízení v půdce jsou pouze informativní.

### Situační výkres - list 1

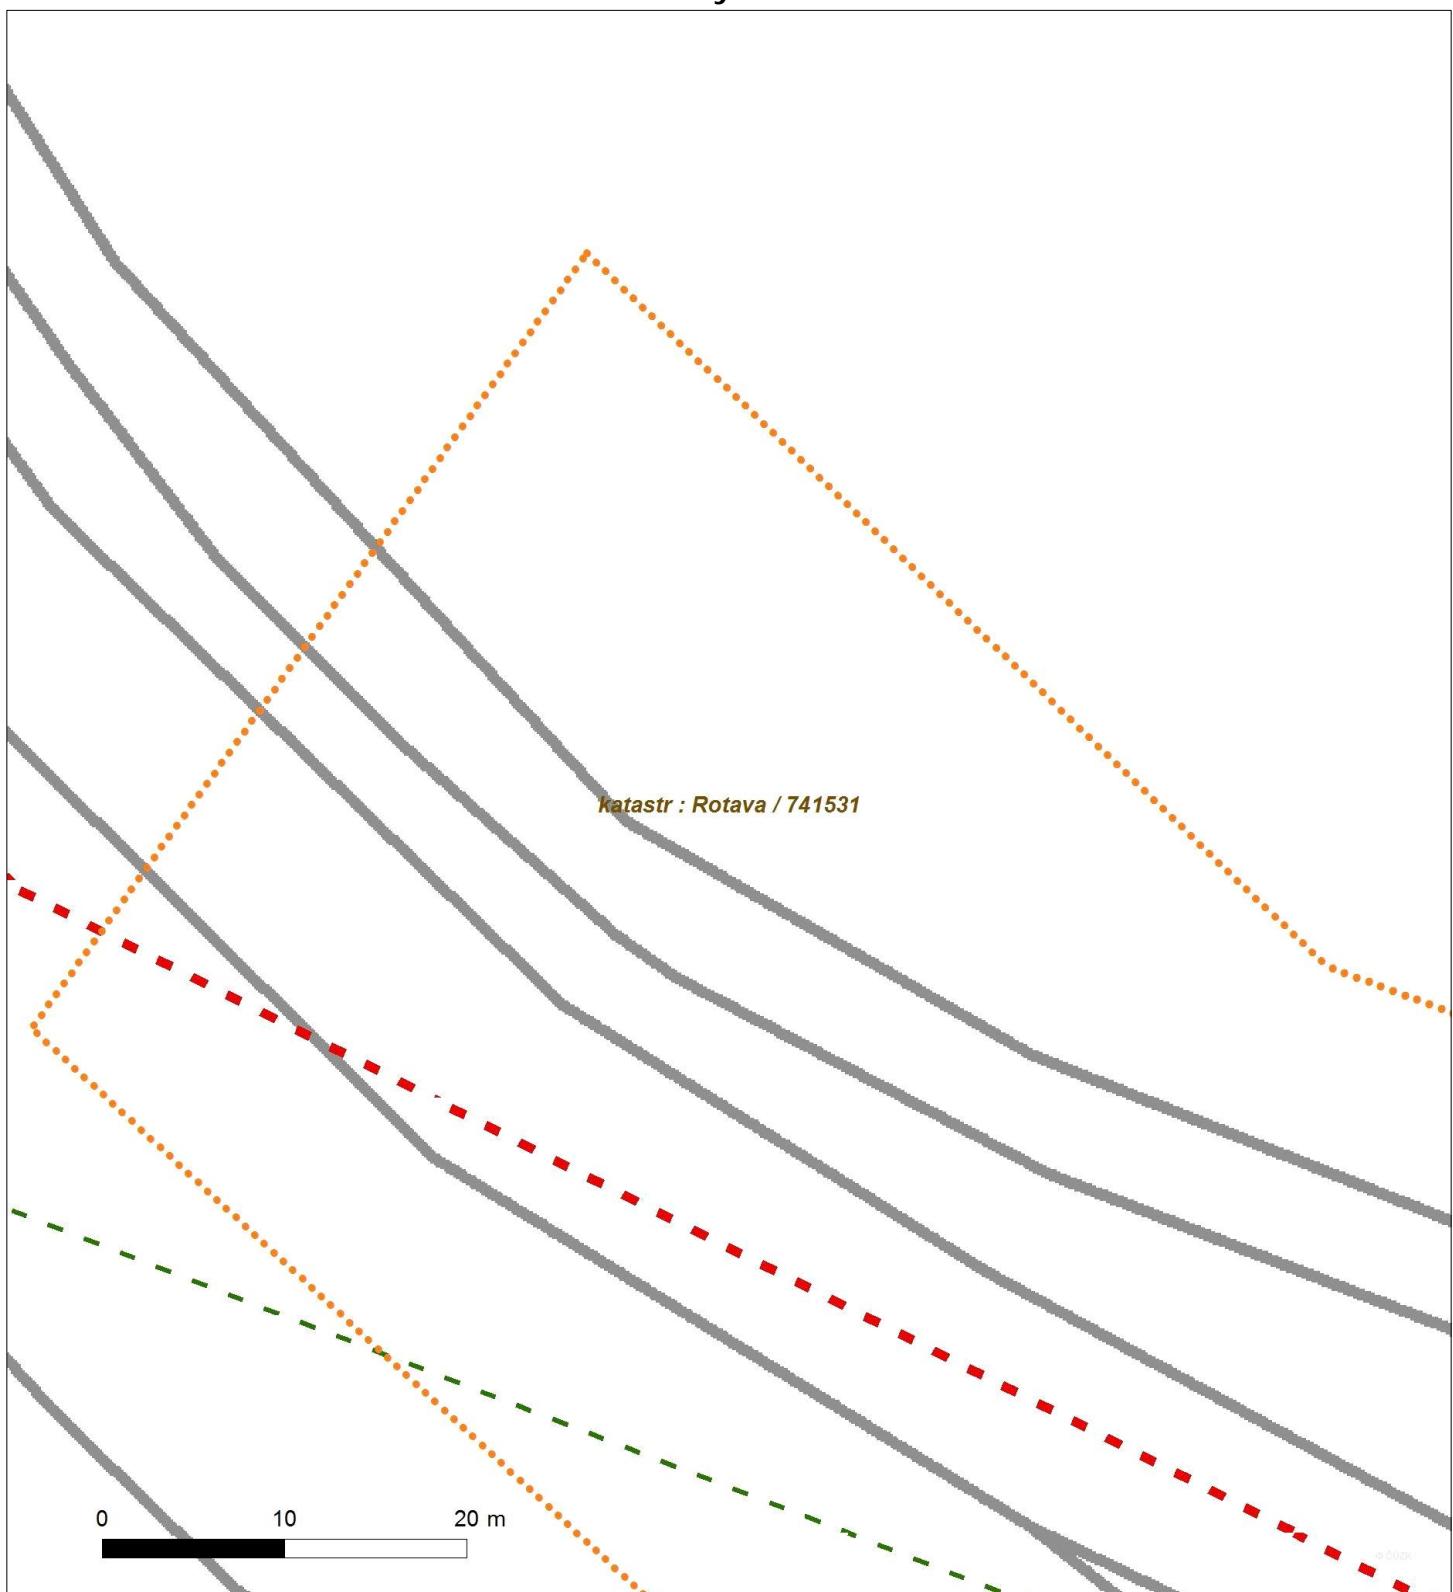




Platí pouze se sčítkem číslo 0100471227.

Zakreslené polohy zařízení v půdoryse jsou pouze informativní.

### Situační výkres - list 2

katastr : Rotava / 741531

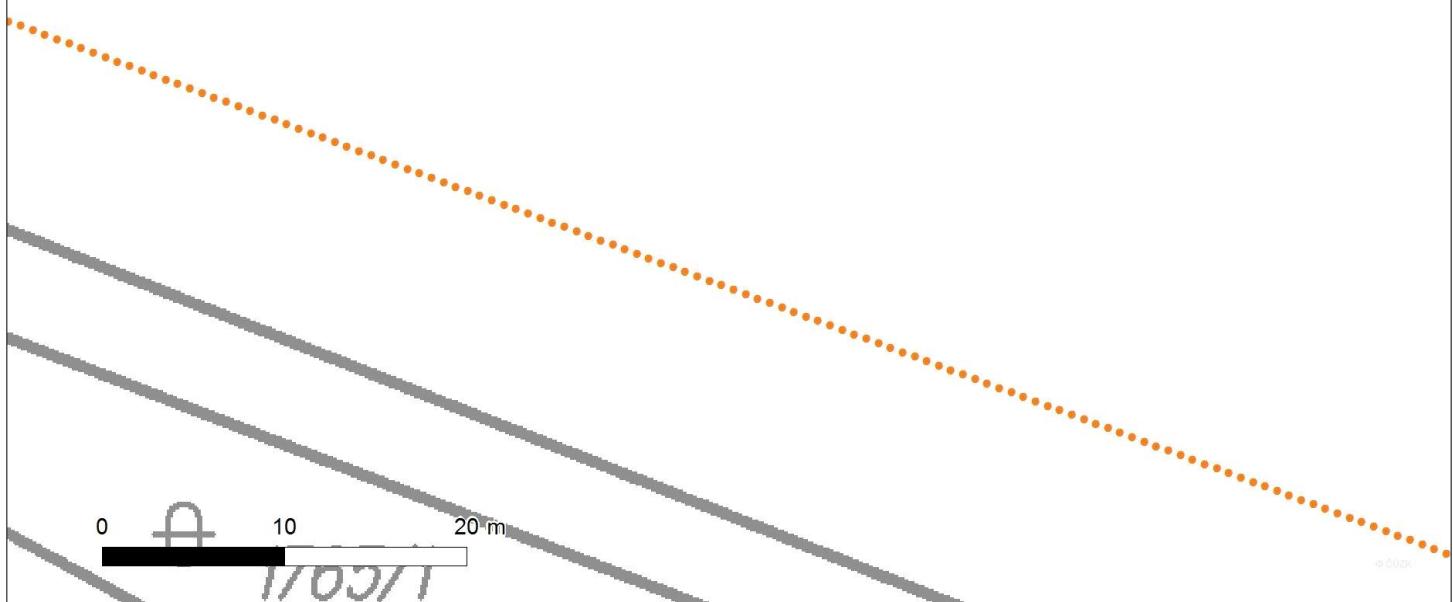



Platí pouze se sčílením čísla 0100471227.

Zakreslené polohy zařízení v příloze jsou pouze informativní.

### Situační výkres - list 3

*katastr : Rotava / 741531*

0 10 20 m




© ČÚZK



Platí pouze se sčítáním čísla 0100471227.

Zakreslené polohy zařízení v půdoryse jsou pouze informativní.

### Situaciní výkres - list 4

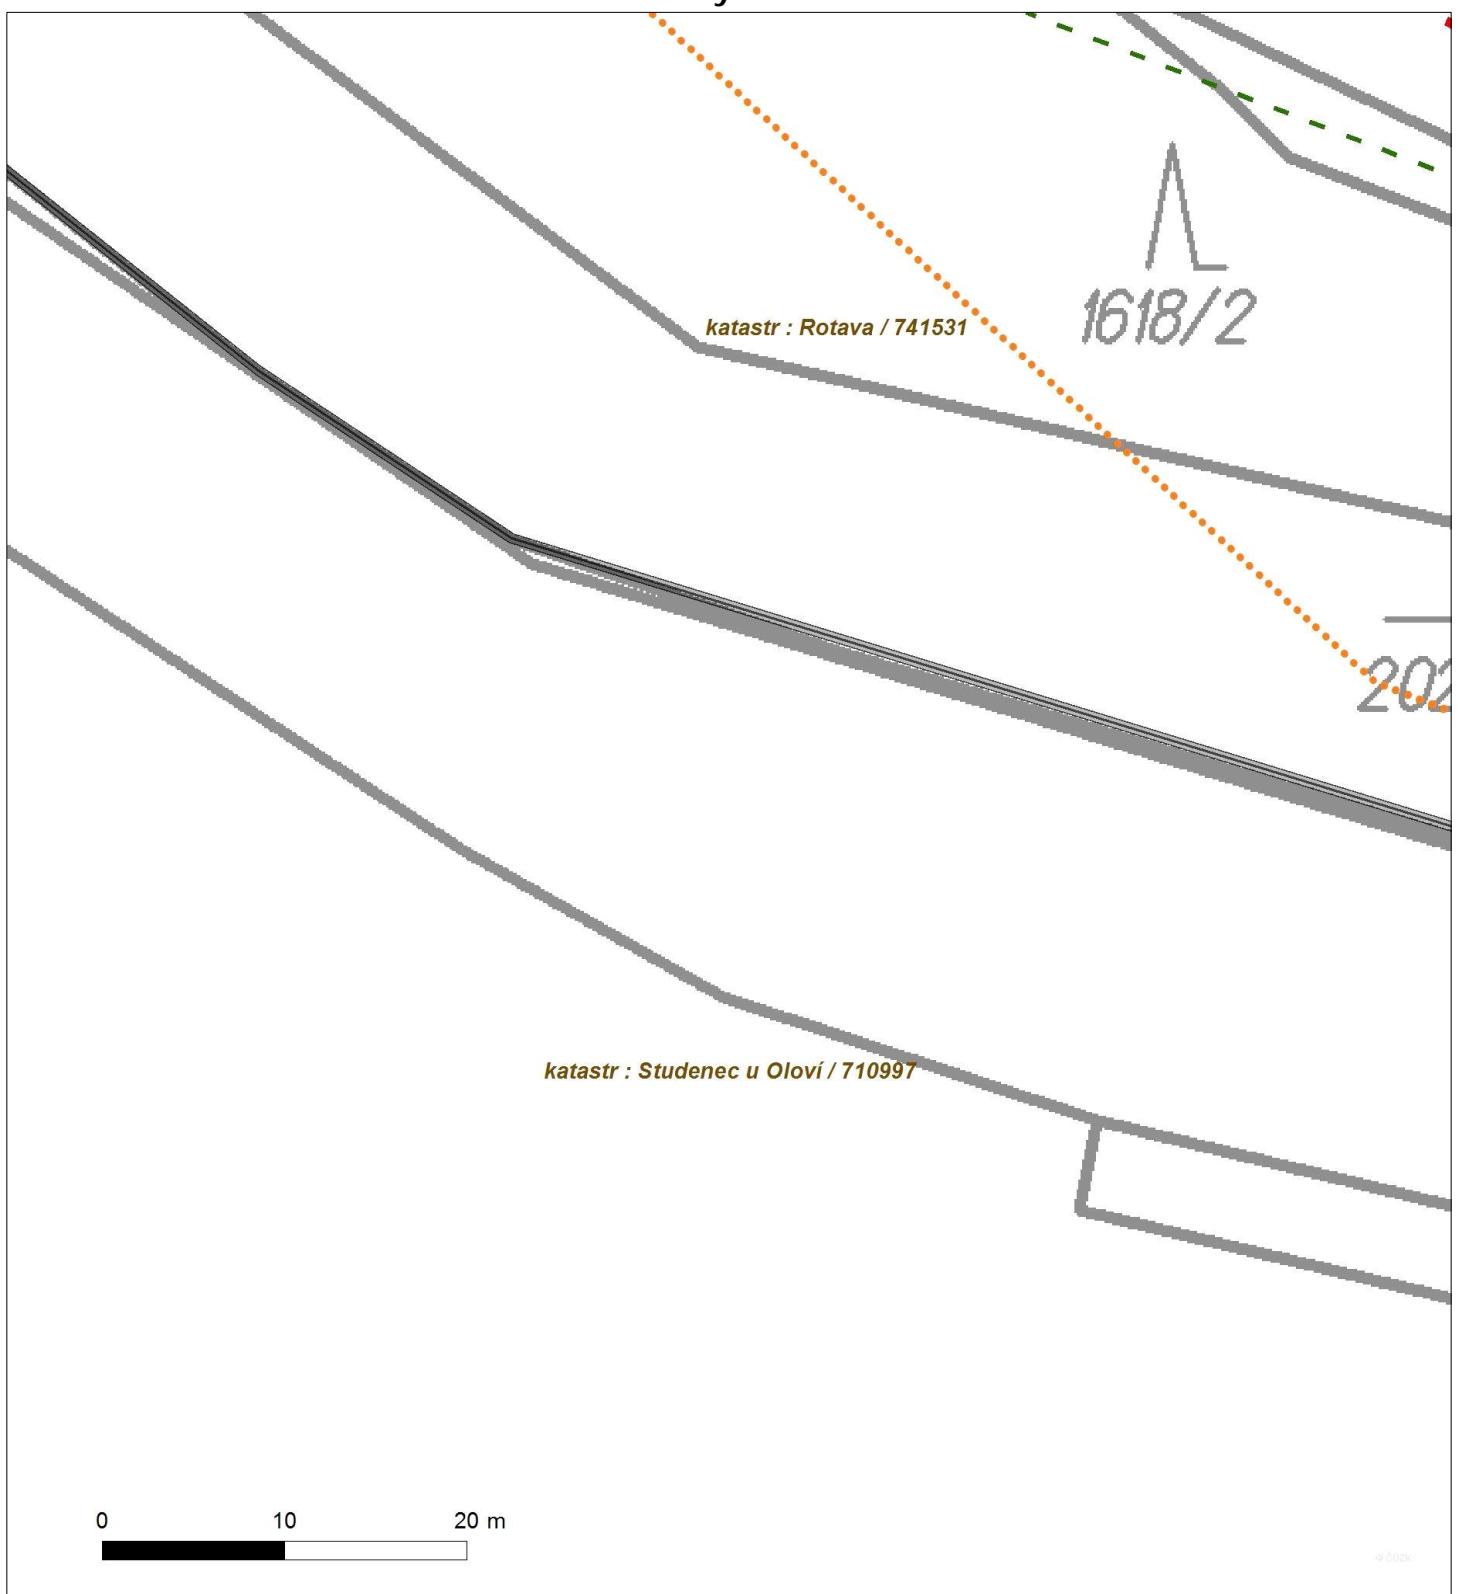




Platí pouze se sčítkem číslo 0100471227.

Zakreslené polohy zařízení v plánu jsou pouze informativní.

### Situaciní výkres - list 5

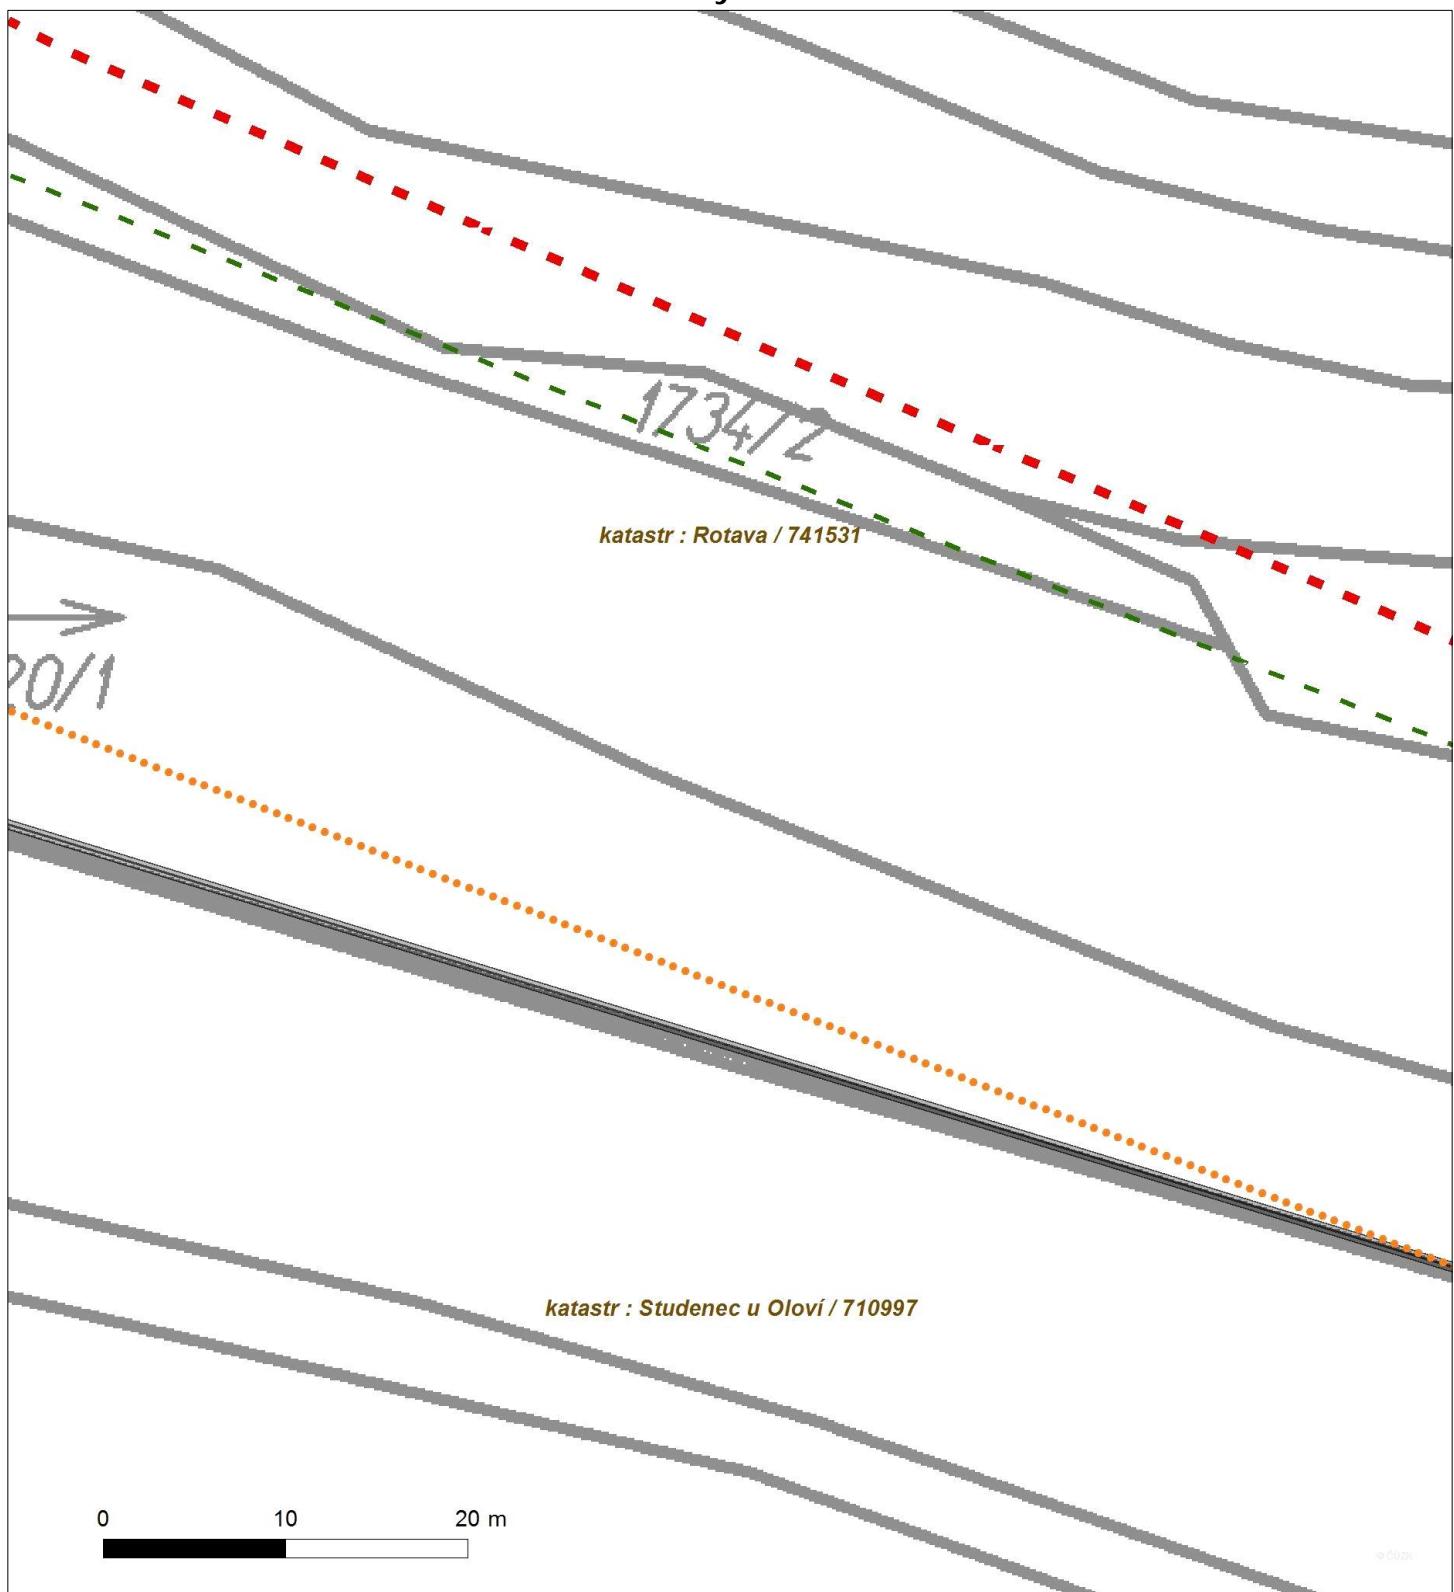




Platí pouze se sčítáním čísla 0100471227.

Zakreslené polohy zařízení v plánu jsou pouze informativní.

### Situaciní výkres - list 6

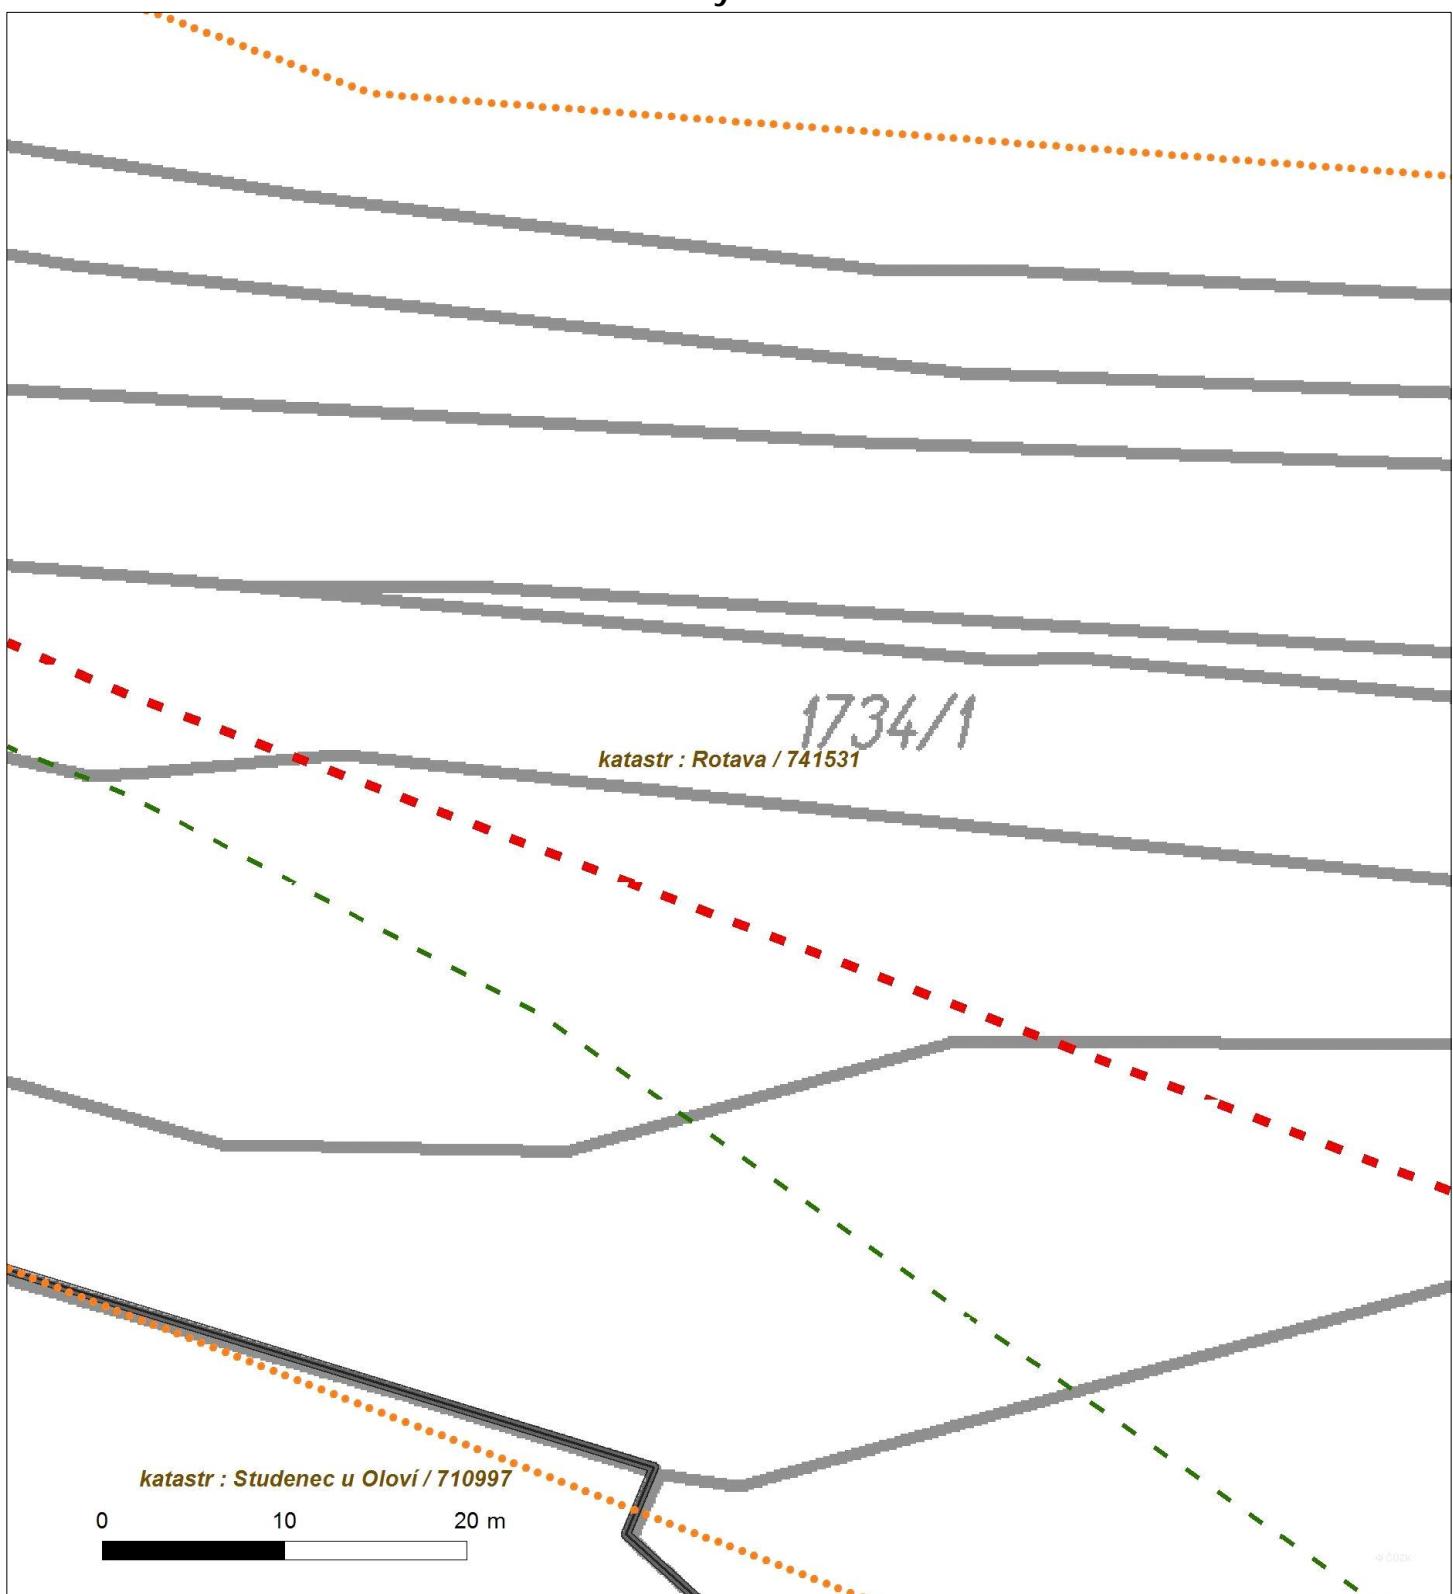



Platí pouze se sčítkem číslo 0100471227.

Zakreslené polohy zařízení v plánu jsou pouze informativní.

### Situační výkres - list 7






Platí pouze se sčítáním čísla 0100471227.

Zakreslené polohy zařízení v plánu jsou pouze informativní.

### Situaciní výkres - list 8

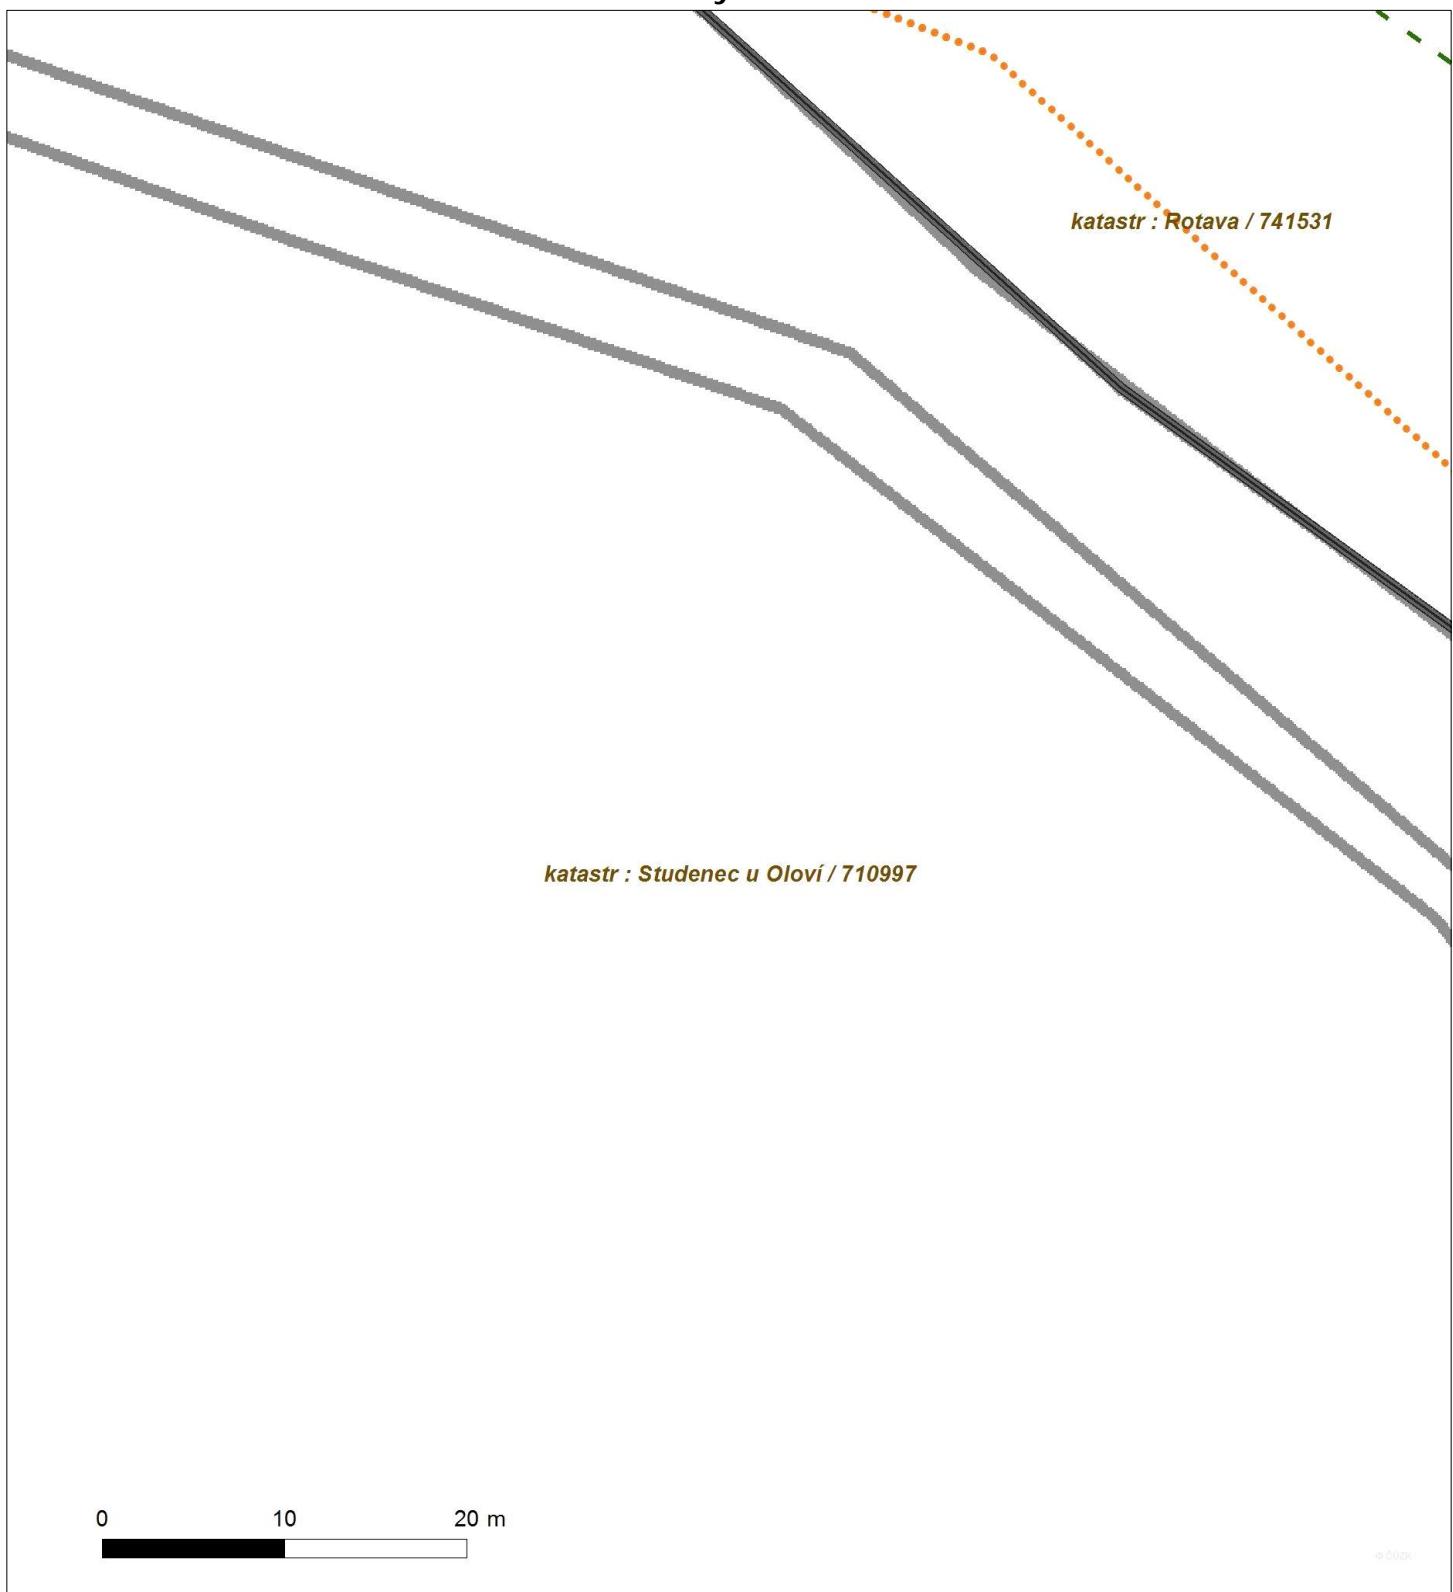



Platí pouze se sčítáním čísla 0100471227.

Zakreslené polohy zařízení v plánu jsou pouze informativní.

### Situaciní výkres - list 9

