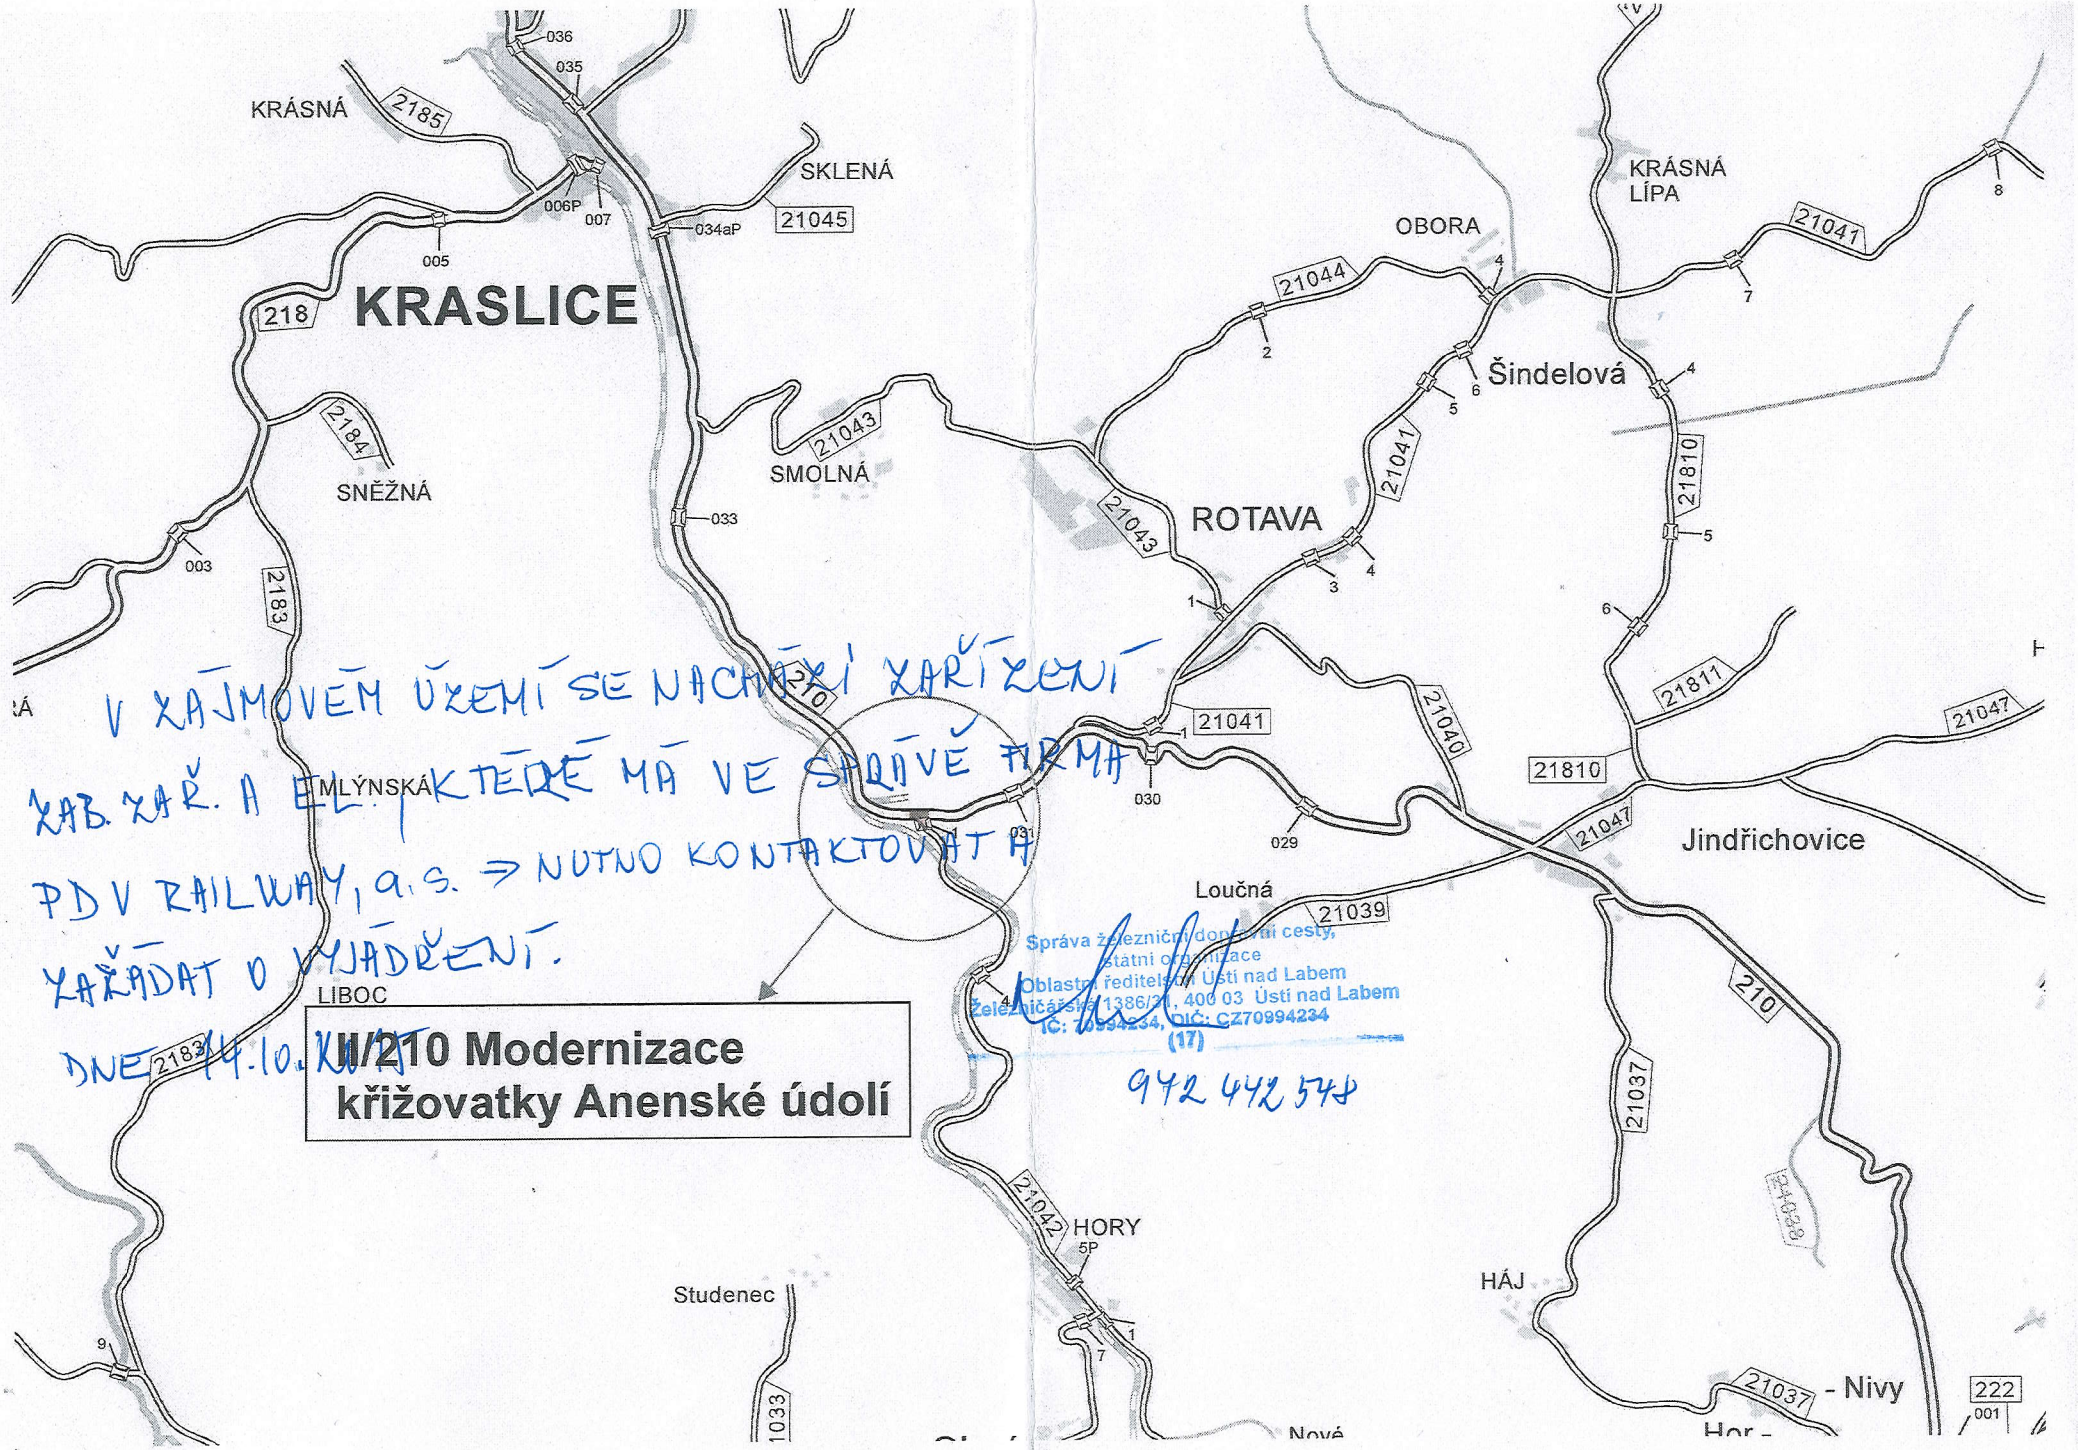

V ZÁJMOVÉM ÚZEMÍ SE NACHÁZÍ ZAŘÍZENÍ ZAB. ZAŘ. A EL. KTERÉ MÁ VE SPRÁVĚ FIRMA PDV RAILWAY, a.s. ⇒ NUTNO KONTAKTOVAT A ŽÁDAT O VYJÁDŘENÍ.

DNE 14.10.2021

II/210 Modernizace křižovatky Anenské údolí

Správa železniční dopravní cesty, státní organizace
Oblastní ředitelství Ústí nad Labem
Železničářská 1386/21, 400 03 Ústí nad Labem
IČ: 70994234, DIČ: CZ70994234
(17)

972 442 548